




4. hæð - grunnmynd, 1:100

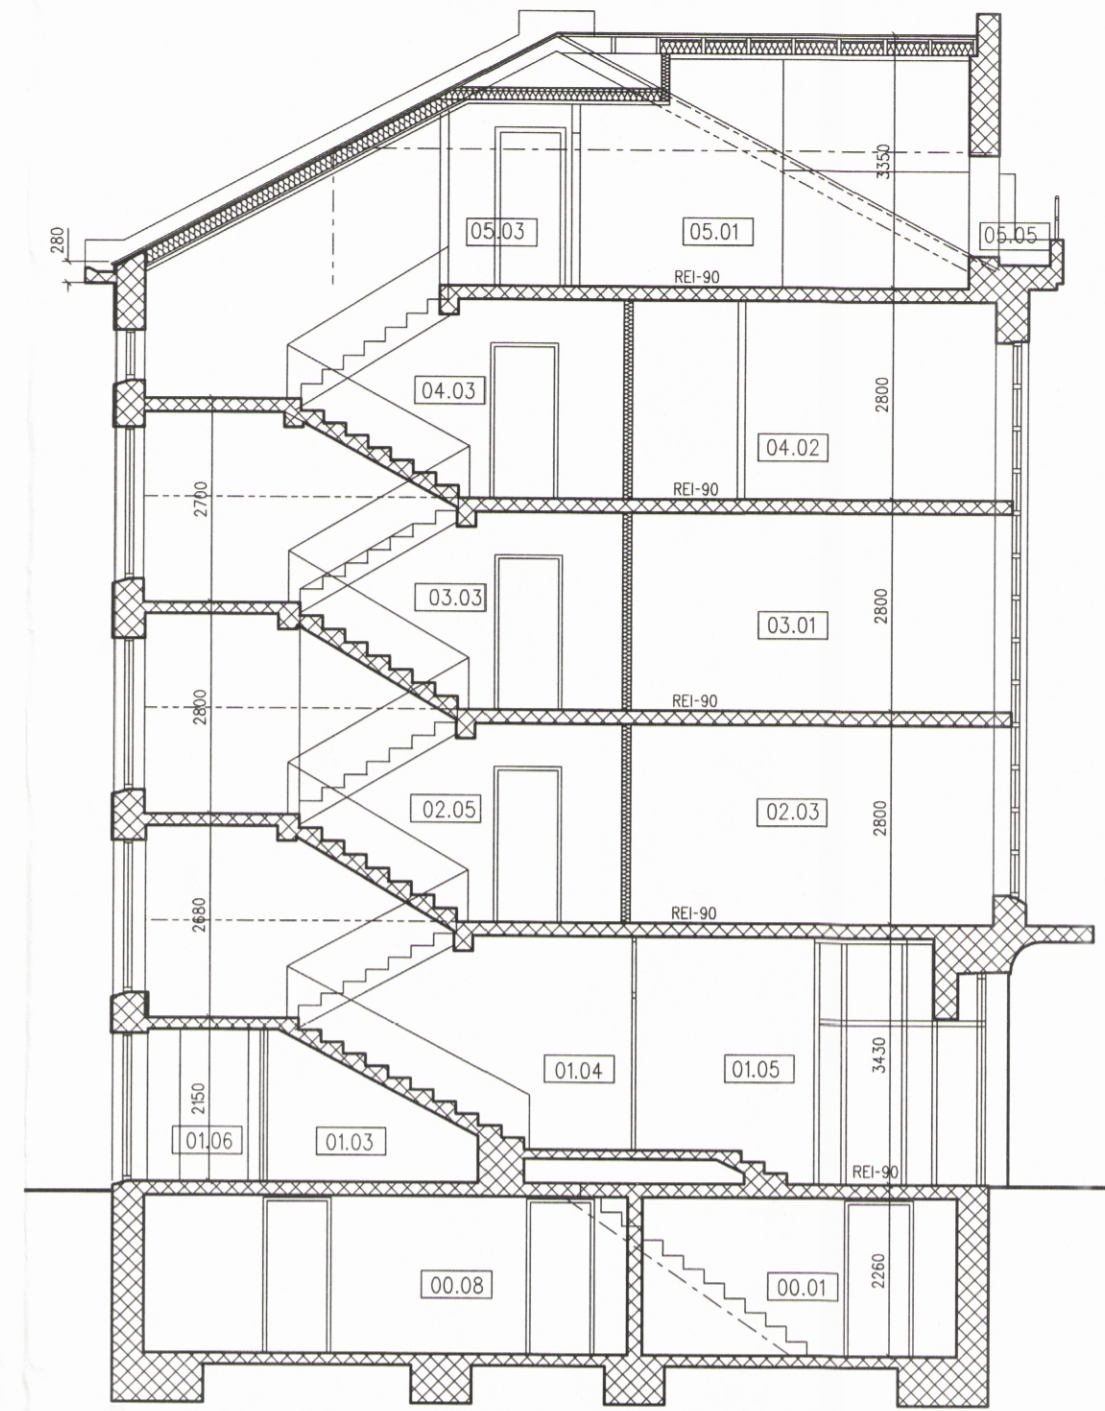

Skurður B-B

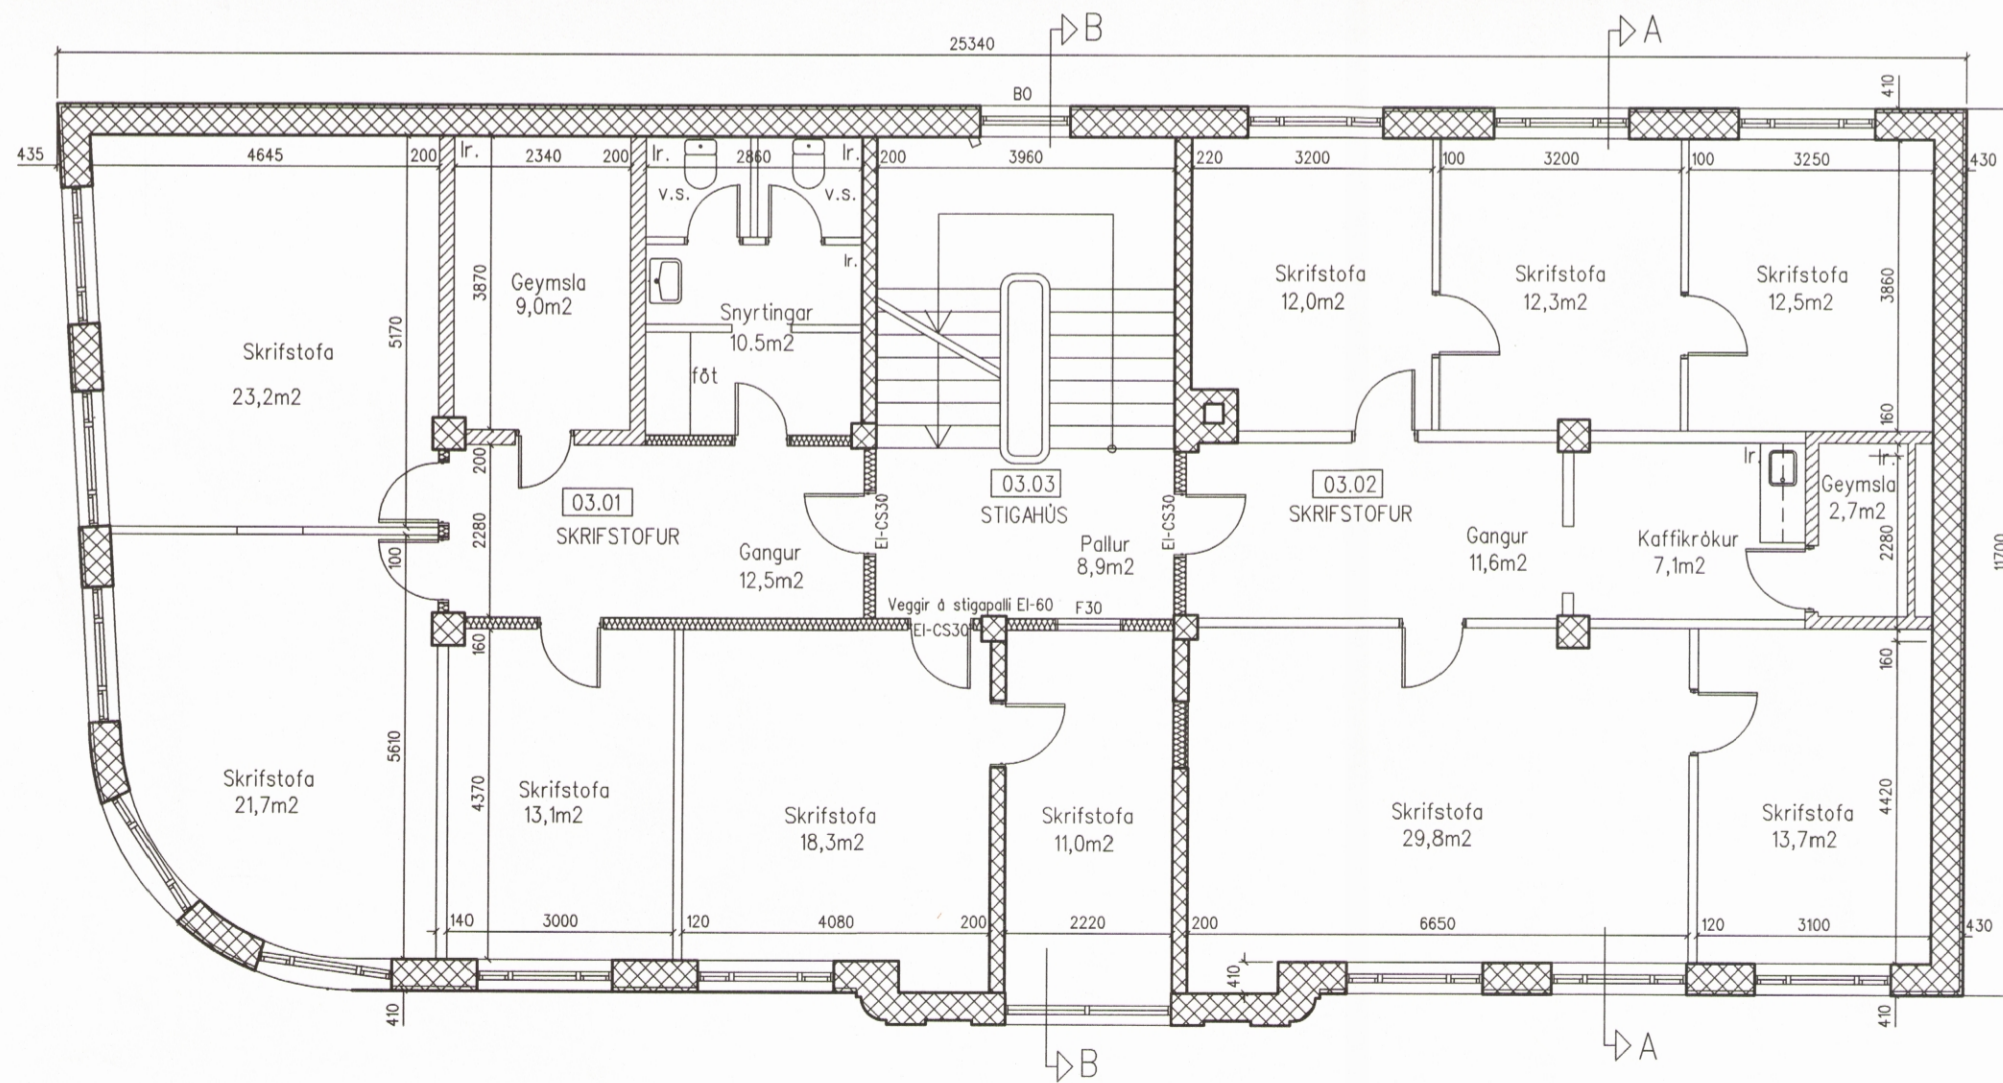

3. hæð - grunnmynd, 1:100

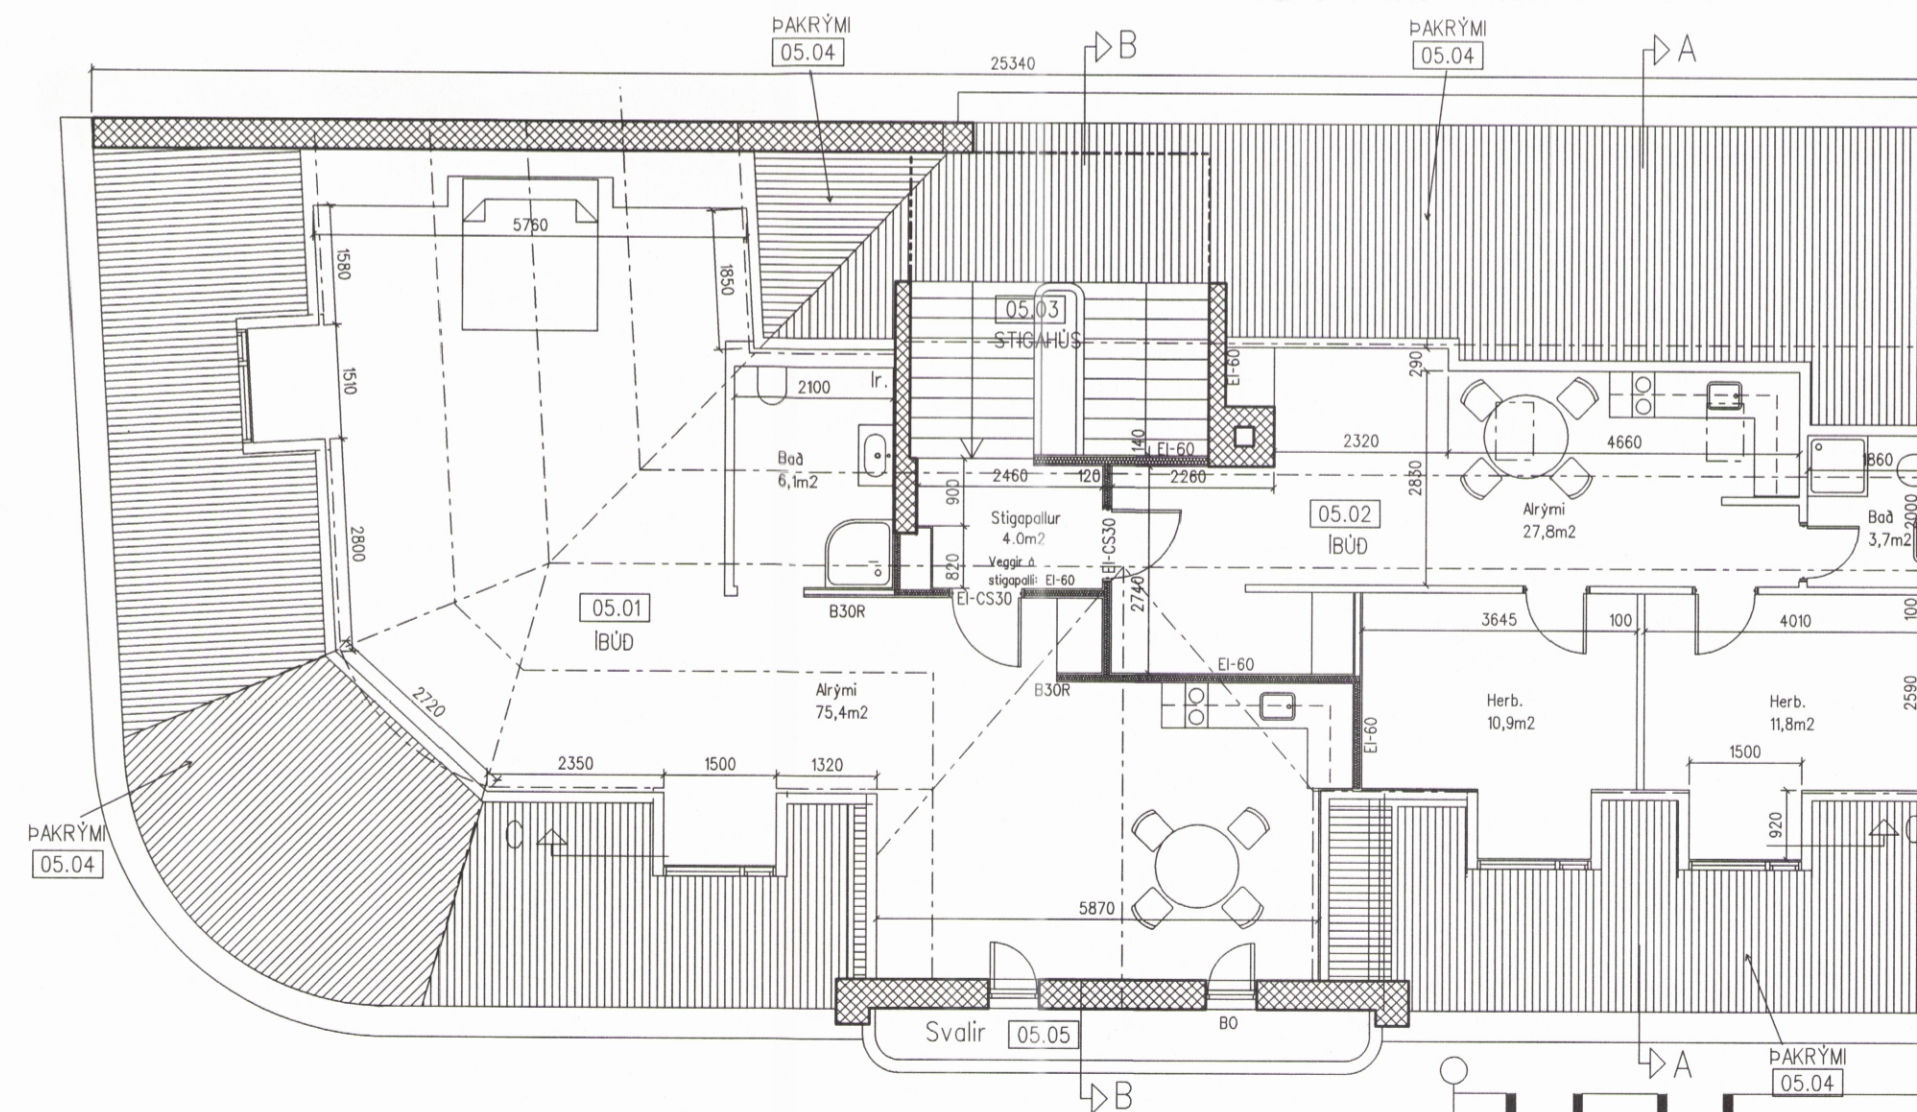

Þak hæð - grunnmynd, 1:100