




4. hæð - grunnmynd, 1:100

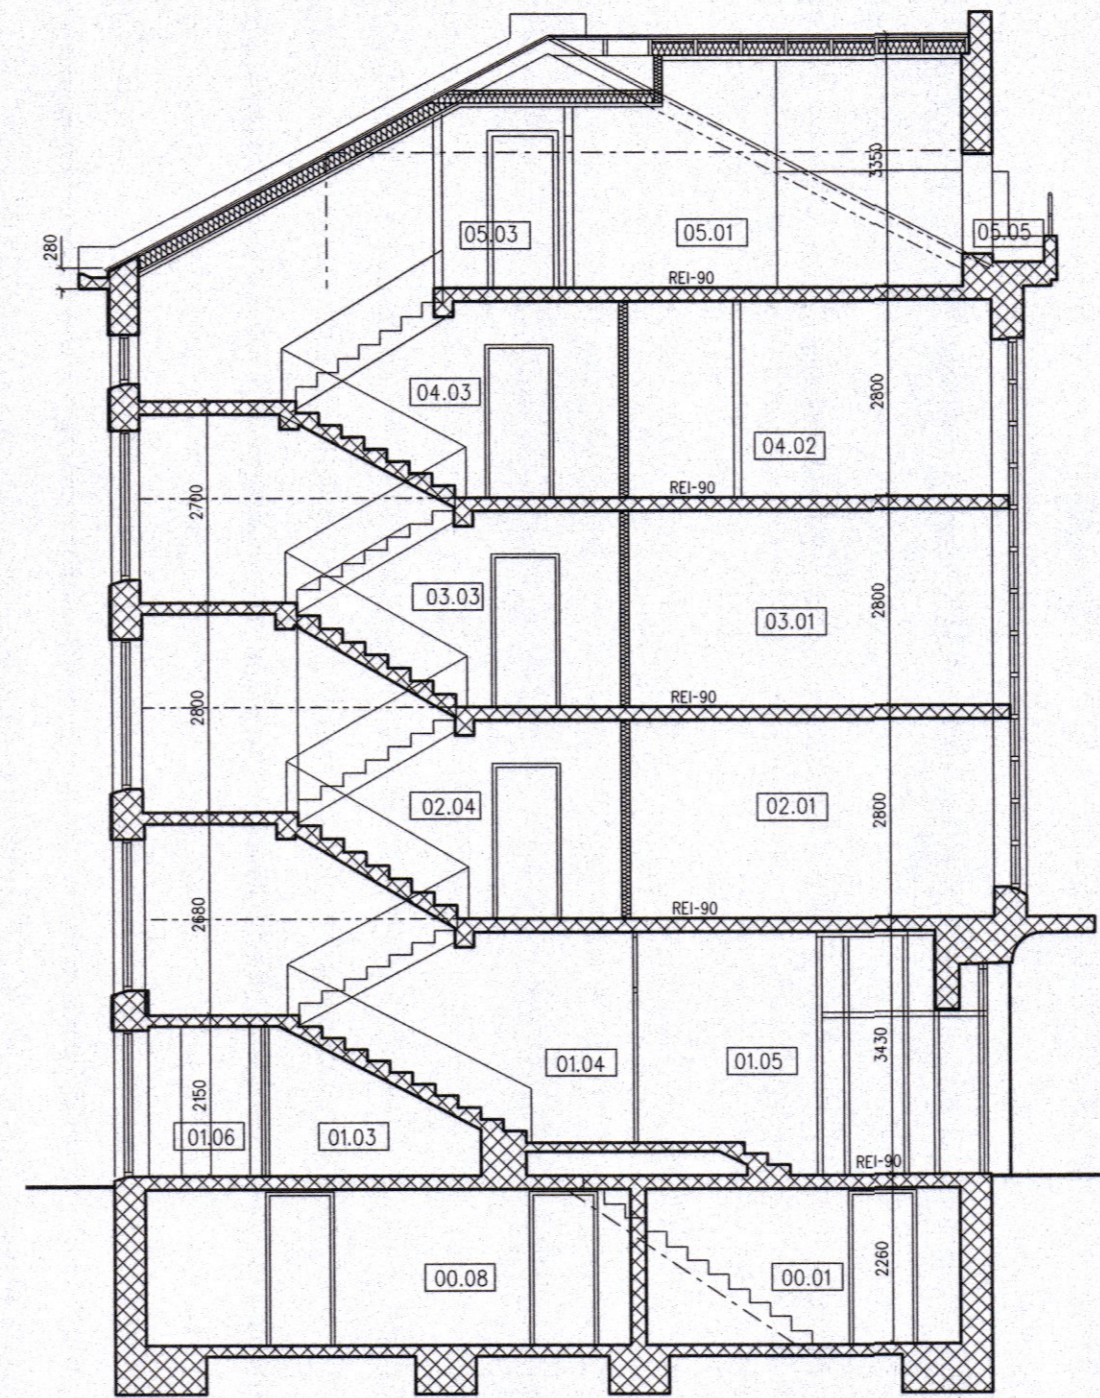

Skurður B-B

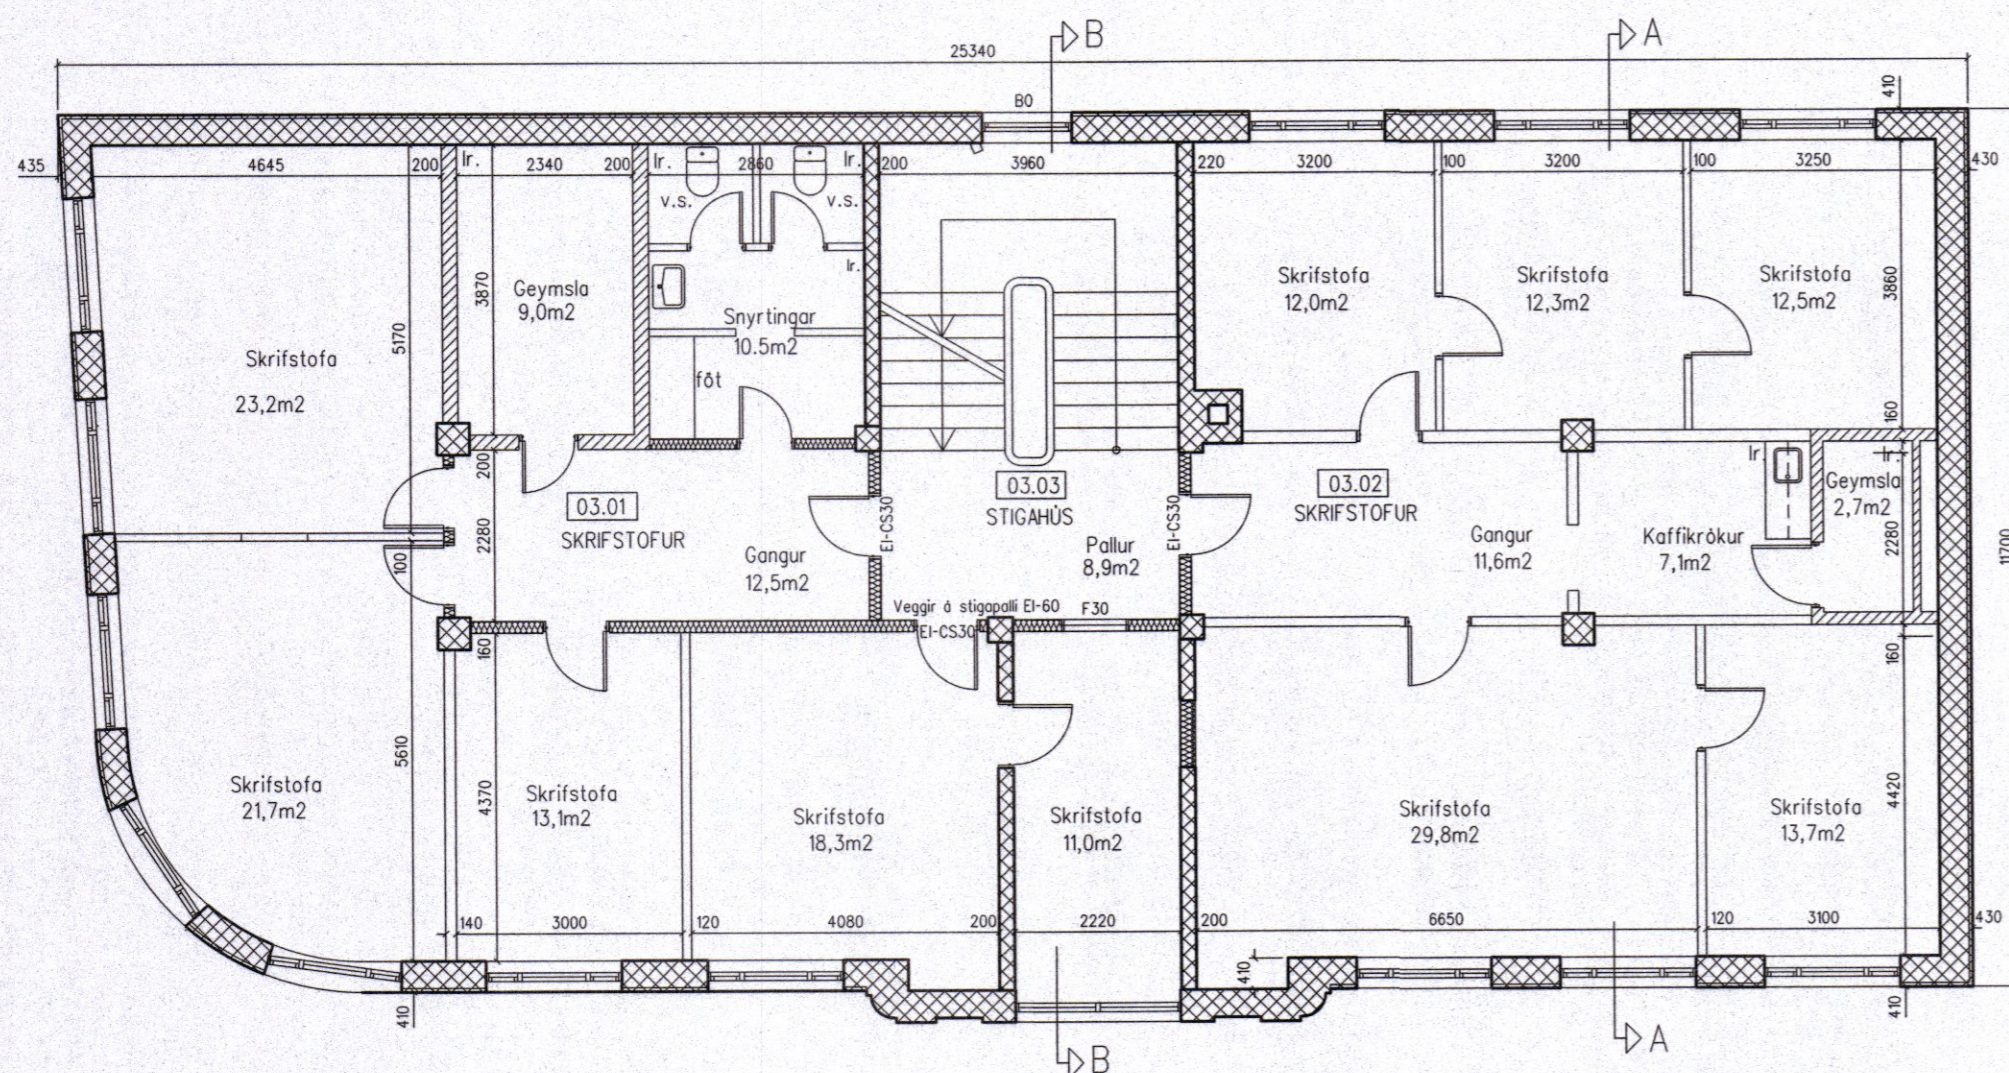

3. hæð - grunnmynd, 1:100

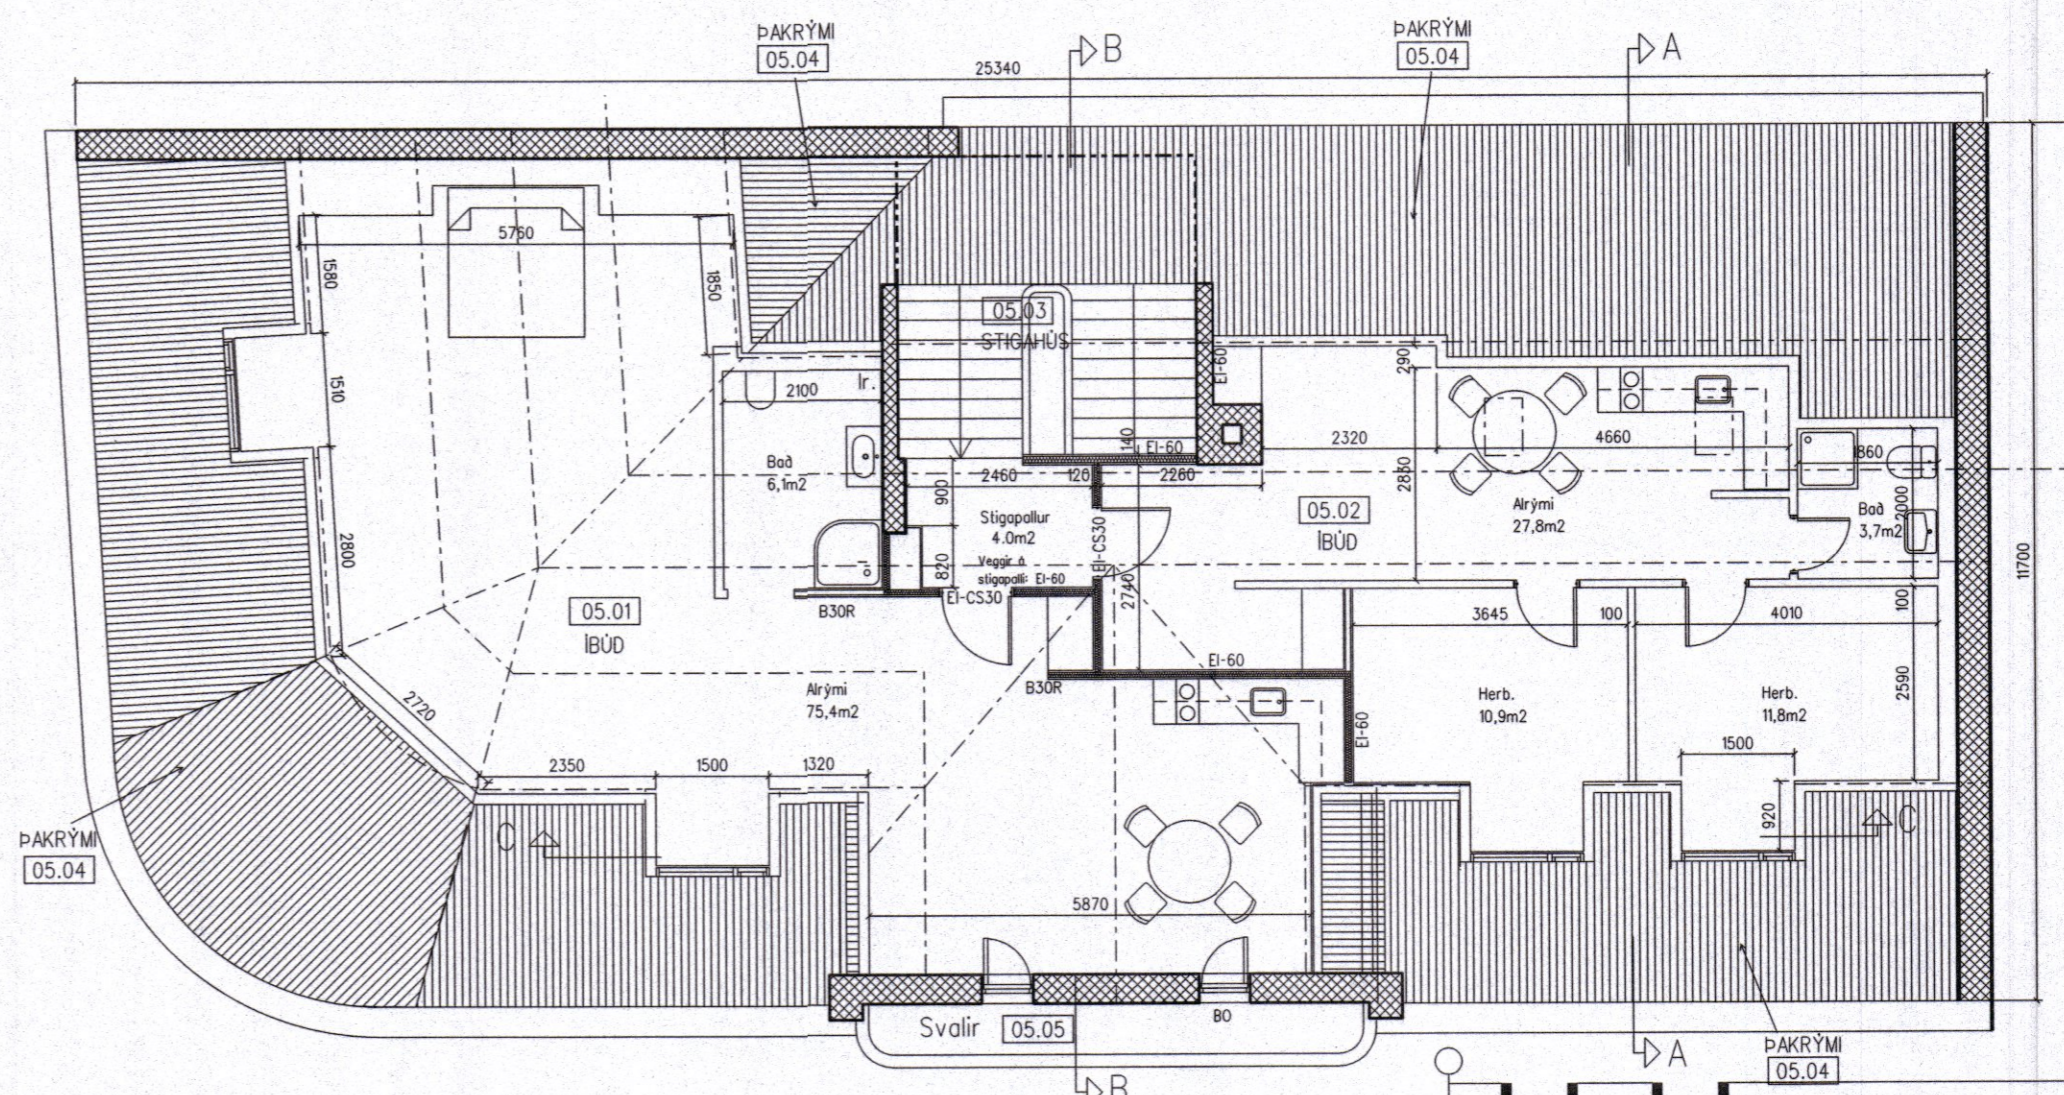

þakhæð - grunnmynd, 1:100

**HH** *Helgi Hafliðason*  
**HELGI HAFLIÐASON, ARKITEKT FAI**  
 STUÐLASELI 44, 109 REYKJAVÍK, sími: 896 2149  
 kt. 020341-2979, netfang: helgiha@simnet.is

VERK ADALGATA 34, SIGLUFIRDI Breytingar	VERKNR. 2134
HEITI Grunnmyndir, skurður	TEKJ. NR. 1.02
KVARDI 1:100	DAGS. 30. júní 2023