



1 0. Kjallari
1 : 100

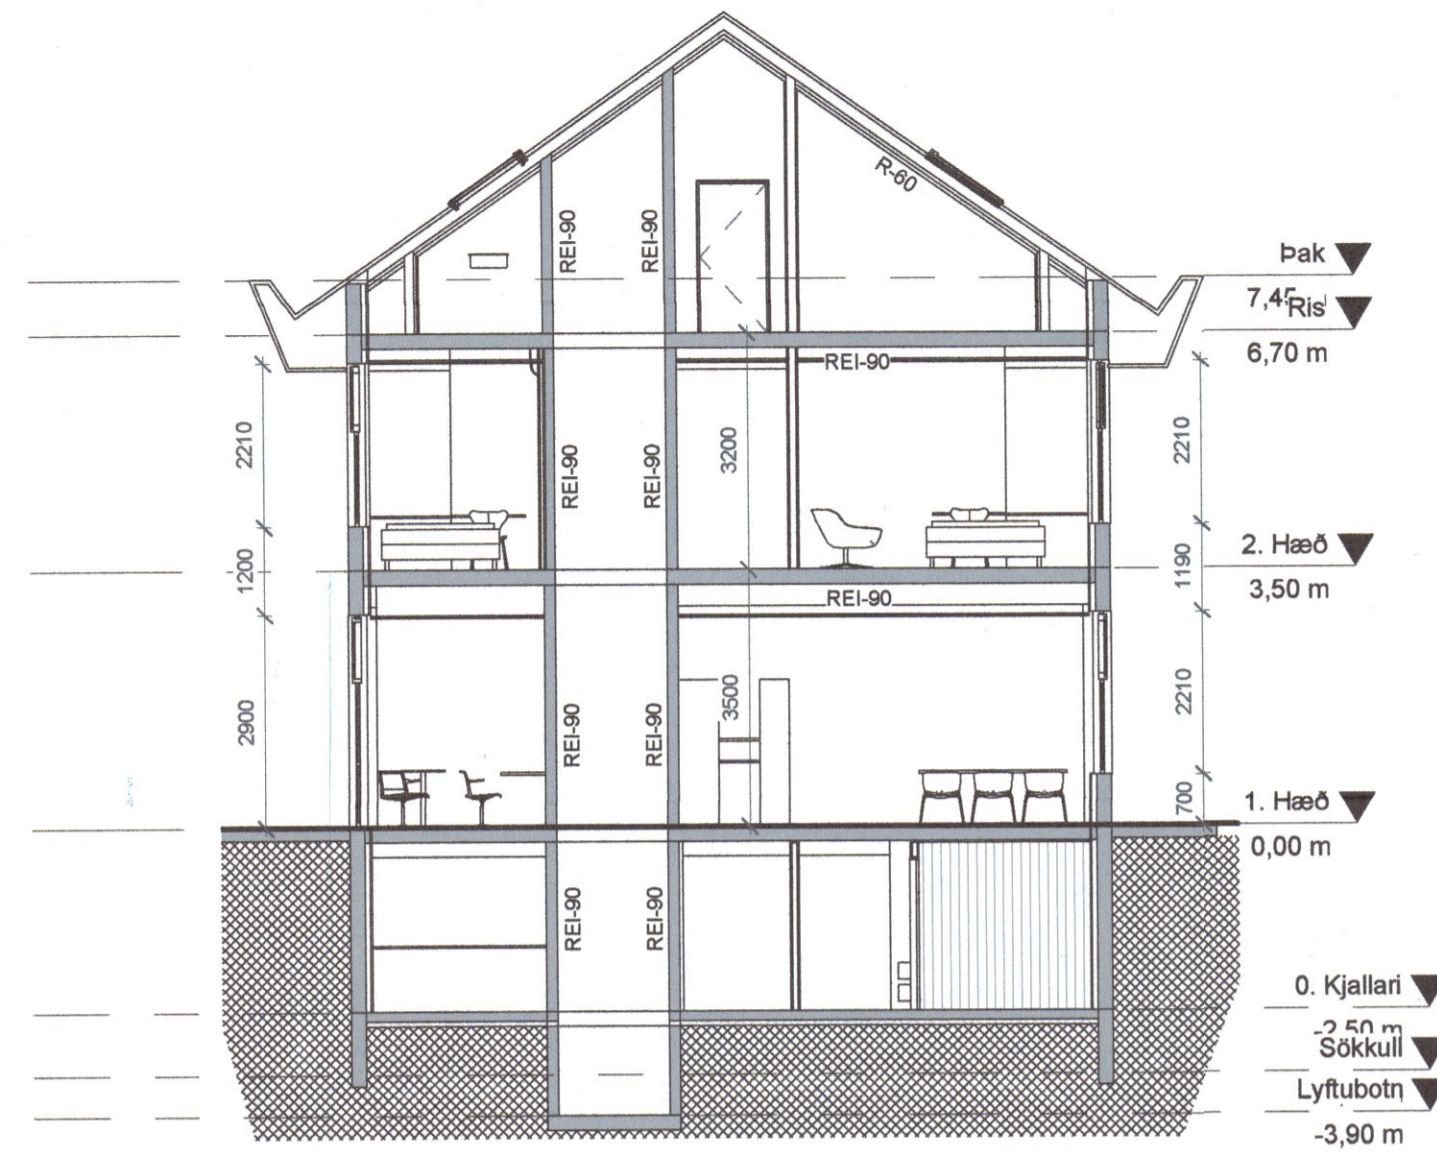

2 Snið A
1 : 100

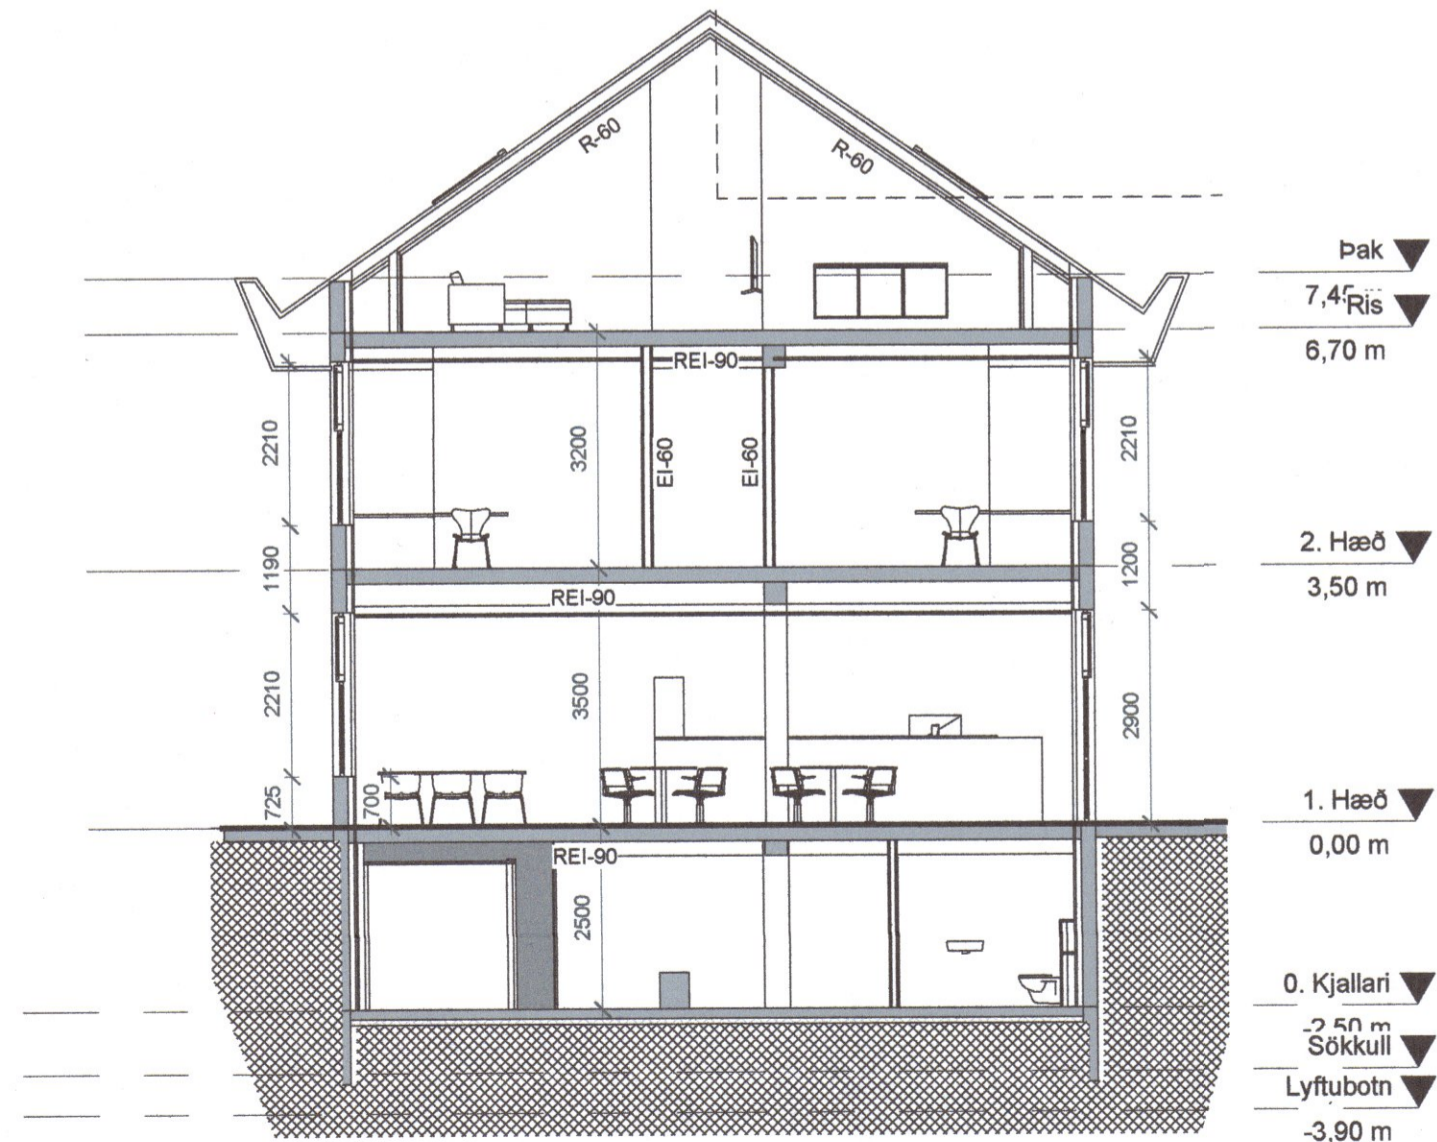

3 Snið B
1 : 100

Útg.	Dags.	Skýring	Br.af.
Verkefni: Aðalgata 14			
Staður: Ólafsfirði			
Teikniflokkur: Aðalteikningar			
Landnúmer:	150955	Staðgreinir:	6250-3-00230140
Grunnmynd kjallara, snið A/B			
Teiknað af:	FH, AAB	Mælikvarði:	1 : 100
Yfirfarið af:	FH	Dagsetning:	08.11.2023
Hönnuður:	<i>Farnney H</i>		
Hönnunarstjóri:	<i>Farnney H</i>		
AVH Anna Margrét Hauksdóttir arkitekt - kt. 120665-3169 Arnón Órn Brynjarsón varkfræðingur - kt. 270559-7199 Farnney Hauksdóttir arkitekt - kt. 170561-7249 Kári Magnússon byggingafræðingur - kt. 081171-5649			
AVH ehf. - Arkitektúr-Verkfræði-Hönnun Kaupangi - Mýranvegi - 600 Akureyri / Sími: 460 4400 Þingholtstræti 27 - 101 Reykjavík / Sími: 561 4400 avh@avh.is - www.avh.is		101 Númer	Útgáfa
HÖNNUÐUR ÁSKILUR SER ALLAN RETT Á TEKNIINGUM - FJÖLÞÖLDUN ER HÁÐ SKRIFLEGU SAMÞYKKI			

