



2 Ris
1 : 100

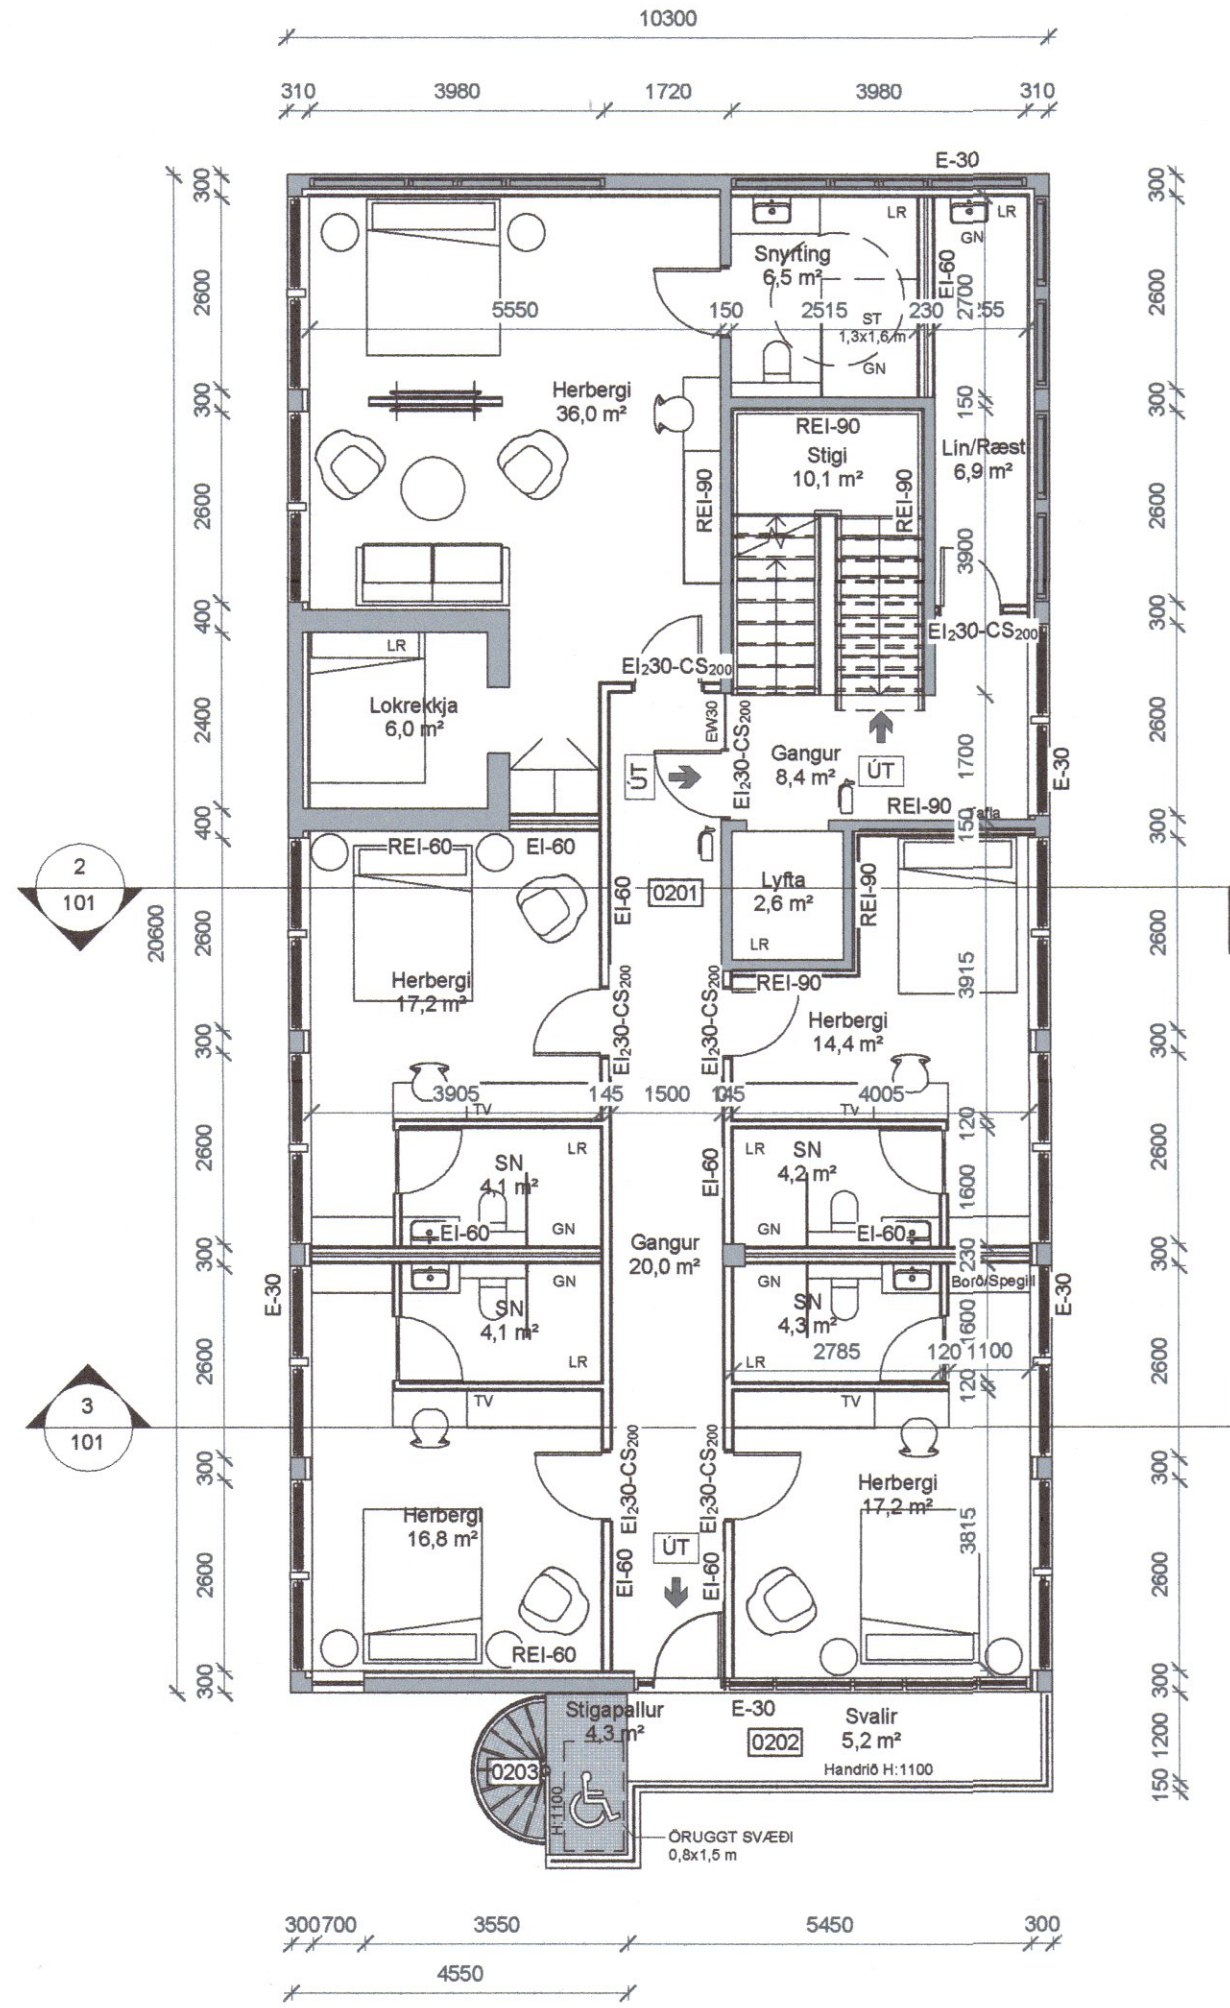

1 2. Hæð
1 : 100

Útg.	Dags.	Skýring	Br.áf.
Verkefni:			
Aðalgata 14			
Staður:			
Ólafsfirði			
Teikniþokkur:			
Aðalteikningar			
Landnúmer:	150955	Staðgreinir:	6250-3-00230140
Grunnmyndir 2. hæð/ris			
Teiknað af:	FH	Mælikvarði:	1 : 100
Yfirfarið af:	FH	Dagsetning:	22.01 2024
Hönnuður: <i>Fanna H</i>			
Hönnunartjórnir: <i>Fanna H</i>			
 Anna Margrét Hauksdóttir arkitekt - kt. 120665-3169 Anton Örn Brynjásson verkfræðingur - kt. 270559-7199 Fanney Hauksdóttir arkitekt - kt. 170561-7249 Kári Magnússon byggingarfræðingur - kt. 081171-5649			
AVH ehf. - Arkitektúr-Verkfræði-Hönnun Kaupangi - Mýrarveg 800 Akureyri / Sími: 460 4400 Þingholtsstræti 27 - 101 Reykjavík / Sími: 561 4400 avh@avh.is - www.avh.is			103 Númer Útgáfa
HÖNNUÐUR ÁSKILUR SÉR ALLAN RÉTT Á TEIKNINGUM - FJÓLÞÓLDUN ER HÁÐ SKRIFLEGU SAMÞYKKI			

