


1 **Norð vestur**
1 : 100

2 **Norð austur**
1 : 100

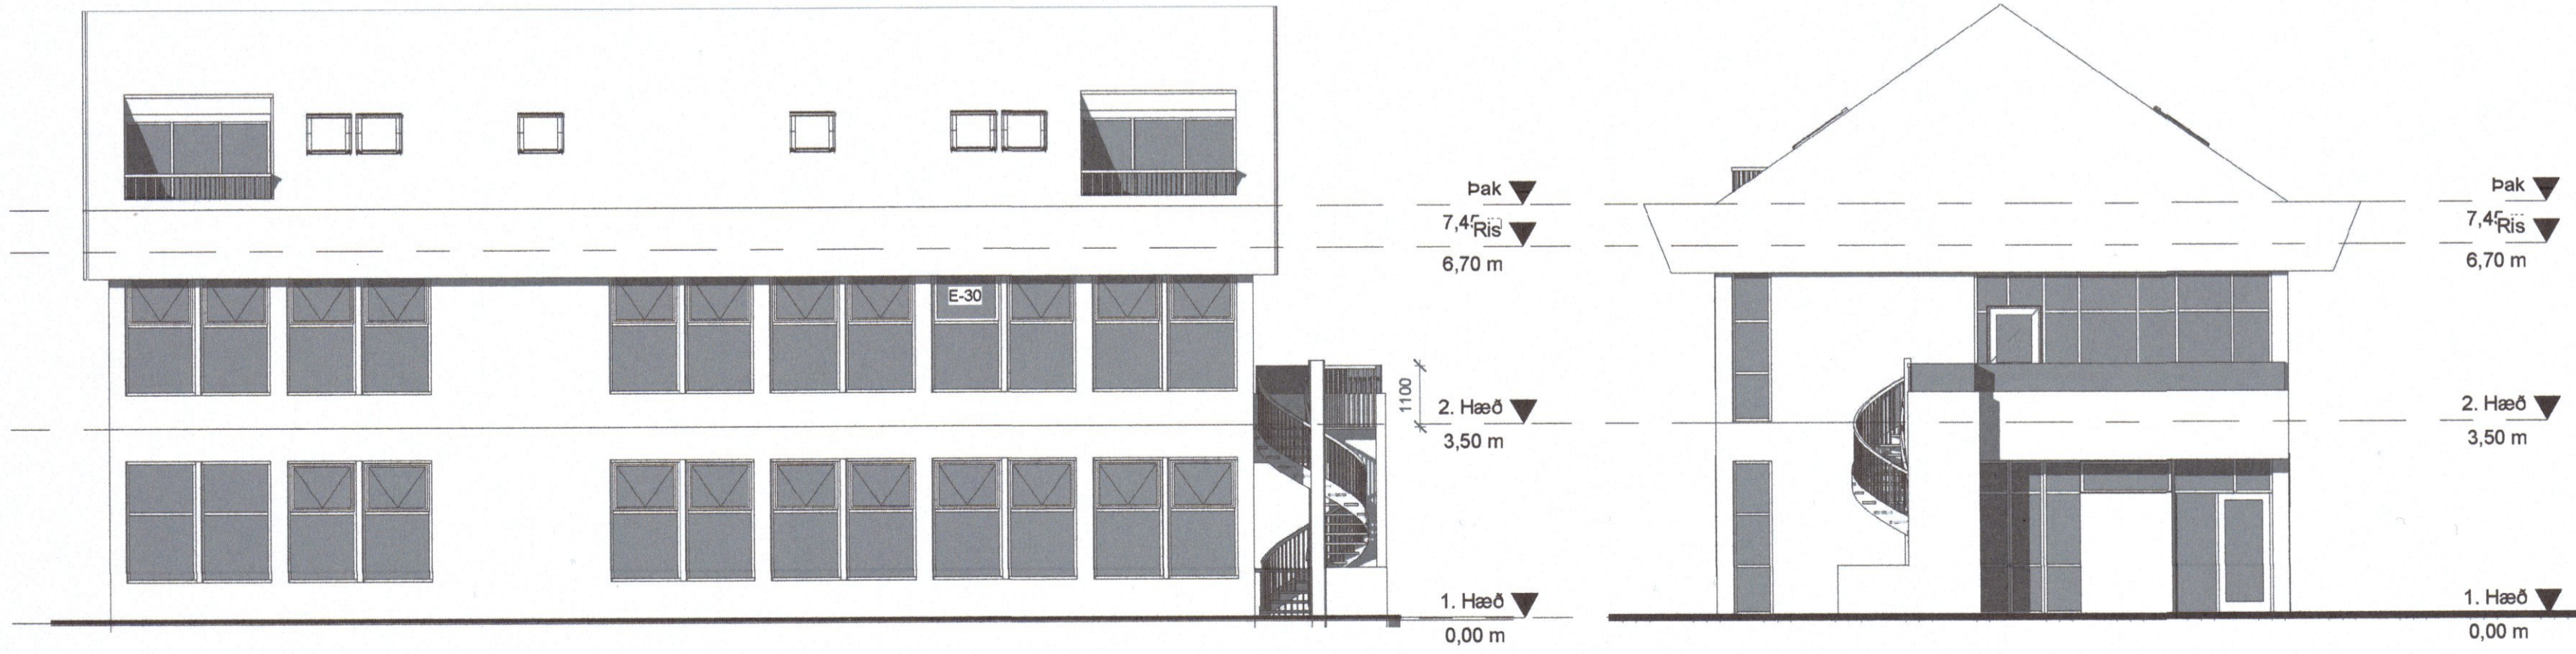


3 **Suð vestur**
1 : 100

4 **Suð austur**
1 : 100

Anna V. Sig 008948
Fjallabyggð Byggingarfulltrúi

Sambykkt í skipulags- og umhverfisnefnd
6.12.2023

Útg.	Dags.	Skýring	Br.af.
Verkefni: Aðalgata 14			
Staður: Ólafsfirði			
Teikniflokkur: Aðalteikningar			
Landnúmer:	150955	Staðgreinir:	6250-3-00230140
Útlit			
Teiknað af:	FH, AAB	Mælikvarði:	1 : 100
Yfirfarið af:	FH	Dagsetning:	22.01.2024
Hönnuður:	<i>Fannei H</i>		
Hönnunarstjóri:	<i>Fannei H</i>		
AVH Anna Margrét Hauksdóttir arkitekt - kt. 120665-3169 Anton Órn Brynjarsson verkfræðingur - kt. 270559-7199 Fannei Hauksdóttir arkitekt - kt. 170561-7249 Kári Magnússon byggingafræðingur - kt. 081171-5649			
AVH ehf. - Arkitektúr-Verkfræði-Hönnun Kaupangli - Mýranvegi - 600 Akureyri / Sími: 460 4400 Þingholtsstræti 27 - 101 Reykjavík / Sími: 561 4400 avh@avh.is - www.avh.is			104 Númer Útgáfa
HÖNNUÐUR ÁSKILUR SÉR ALLAN RÉTT Á TEIKNINGUM - FJÓLFÖLDUN ER HÁÐ SKRIFLEGU SAMBYKKT			

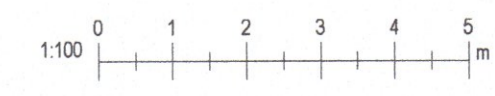

Vistab: 25.1.2024 13:19:04

Bláaustærð: A2