



1 0. Kjallari
1 : 100

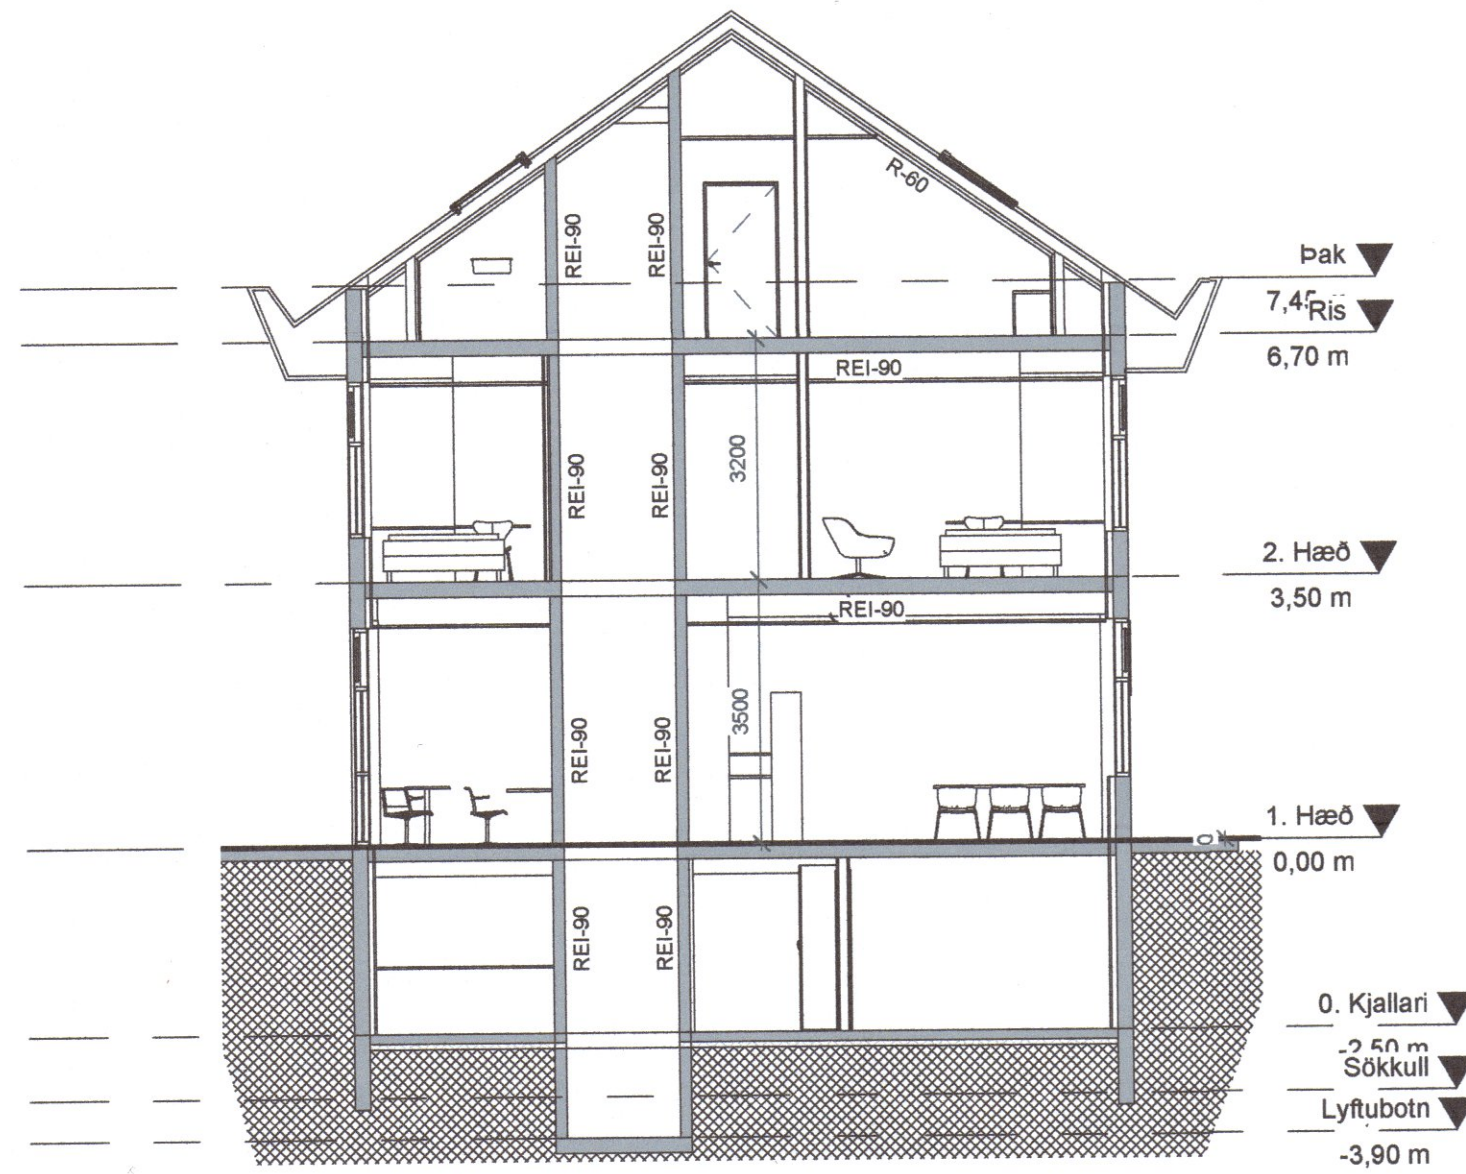

2 Snið A
1 : 100

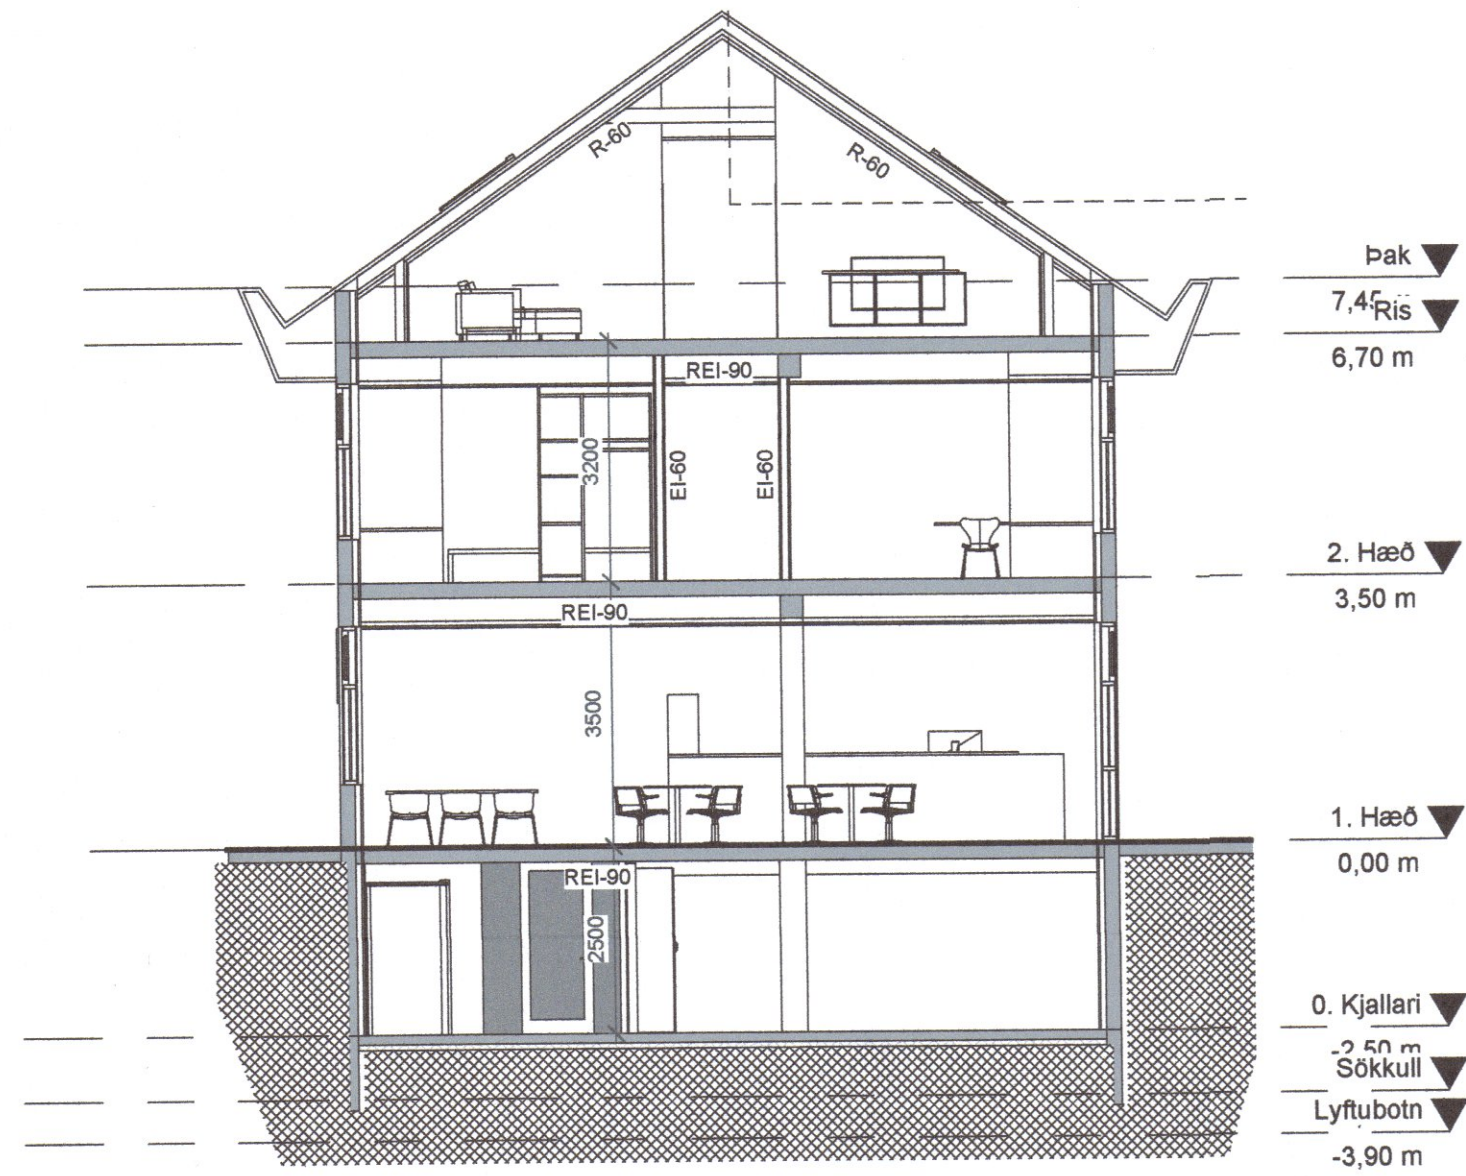

3 Snið B
1 : 100

A 07.03.2024 Breyting á innra skipulagi í kjallara		FH
Útg.	Dags.	Br.af.
Verkefni:		Skýring
Aðalgata 14		
Staður:		
Ólafsfirði		
Teikniflokkur:		
Aðalteikningar		
Landnúmer:	150955	Staðgreinir: 6250-3-00230140
Grunnmynd kjallara, snið A/B		
Teiknað af:	FH, AAB	Mælikvarði: 1 : 100
Yfirfarið af:	FH	Dagsetning: 08.11.2023
Hönnuður: <i>Jamva H</i>		
Hönnunartjóri: <i>Jamva H</i>		
Anna Margrét Hauksdóttir arkitekt - kt. 120685-3169 Anton Örn Brynjarsson verkfræðingur - kt. 270558-7199 Fanney Hauksdóttir arkitekt - kt. 170561-7249 Kári Magnússon byggingafræðingur - kt. 081171-5649		
AVH ehf. - Arkitektúr-Verfræði-Hönnun Kaupangi - Mýrarvegi - 600 Akureyri / Sími: 490 4400 Þingholtsstræti 27 - 101 Reykjavík / Sími: 561 4400 avh@avh.is - www.avh.is		101 Númer
		A Útgáfa
HÖNNUÐUR ÁSKILUR SÉR ALLAN RÉTT Á TEIKNINGUM - FJÖLFOLDUN ER HÁÐ SKRIFLEGU SAMÞYKKI		

