


2 Ris
1 : 100

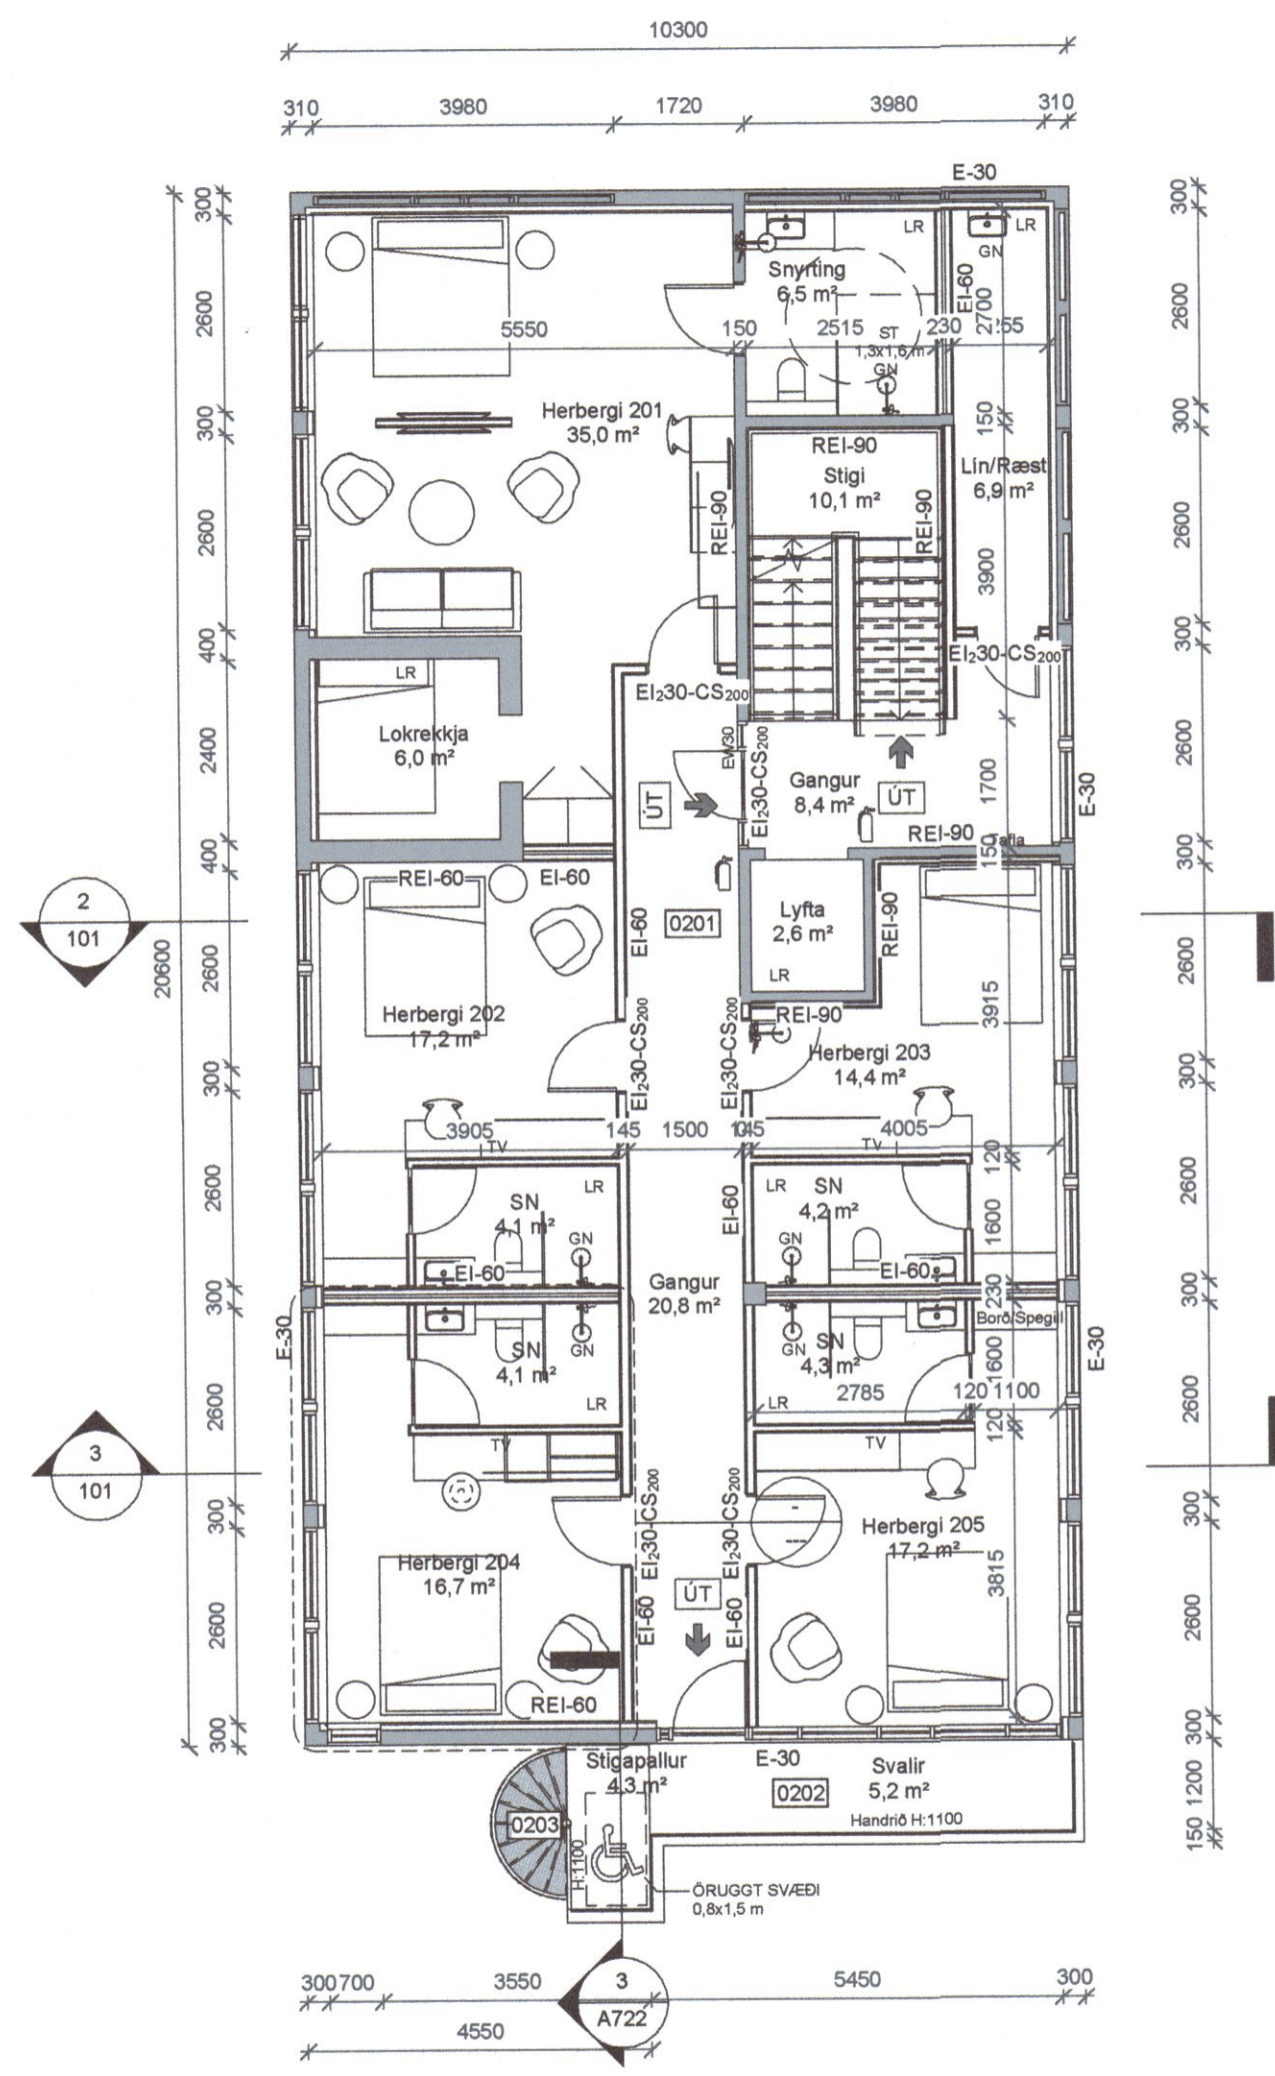

1 2. Hæð
1 : 100

B	26.03.2024	Bryting á skipulagi snyrtinga í risi	FH
A	15.02.2024	Breyting á svölum rishæðar yfir í stálsvalir á göfum hússins.	FH

Útg. Dags. Skýring Br.af:

Verkhelti: Aðalgata 14

Staður: Ólafsfirði

Teikniflokkur: Aðalteikningar

Landnúmer: 150955 Staðgreinir: 6250-3-00230140

Grunnmyndir 2. hæð/ris

Teiknað af:	FH	Mælikvarði:	1 : 100
Yfirfarið af:	FH	Dagsetning:	22.01.2024

Hönnuður: *Fanney H*

Hönnunartjóri: *Fanney H*

AVH Anna Margrét Hauksdóttir arkitekt - kt. 120665-3169
Anton Órn Brynjarsson verkfræðingur - kt. 270559-7199
Fanney Hauksdóttir arkitekt - kt. 170561-7249
Kári Magnússon byggingafræðingur - kt. 081171-5649

AVH ehf. - Arkitektúr-Verkfræði-Hönnun
Kauþangi - Nýjarveggi - 800 Akureyri / Sími: 480 4400
Þingholtsstræti 27 - 101 Reykjavík / Sími: 561 4400
avh@avh.is - www.avh.is

103 B
Númer Útgáfa

