


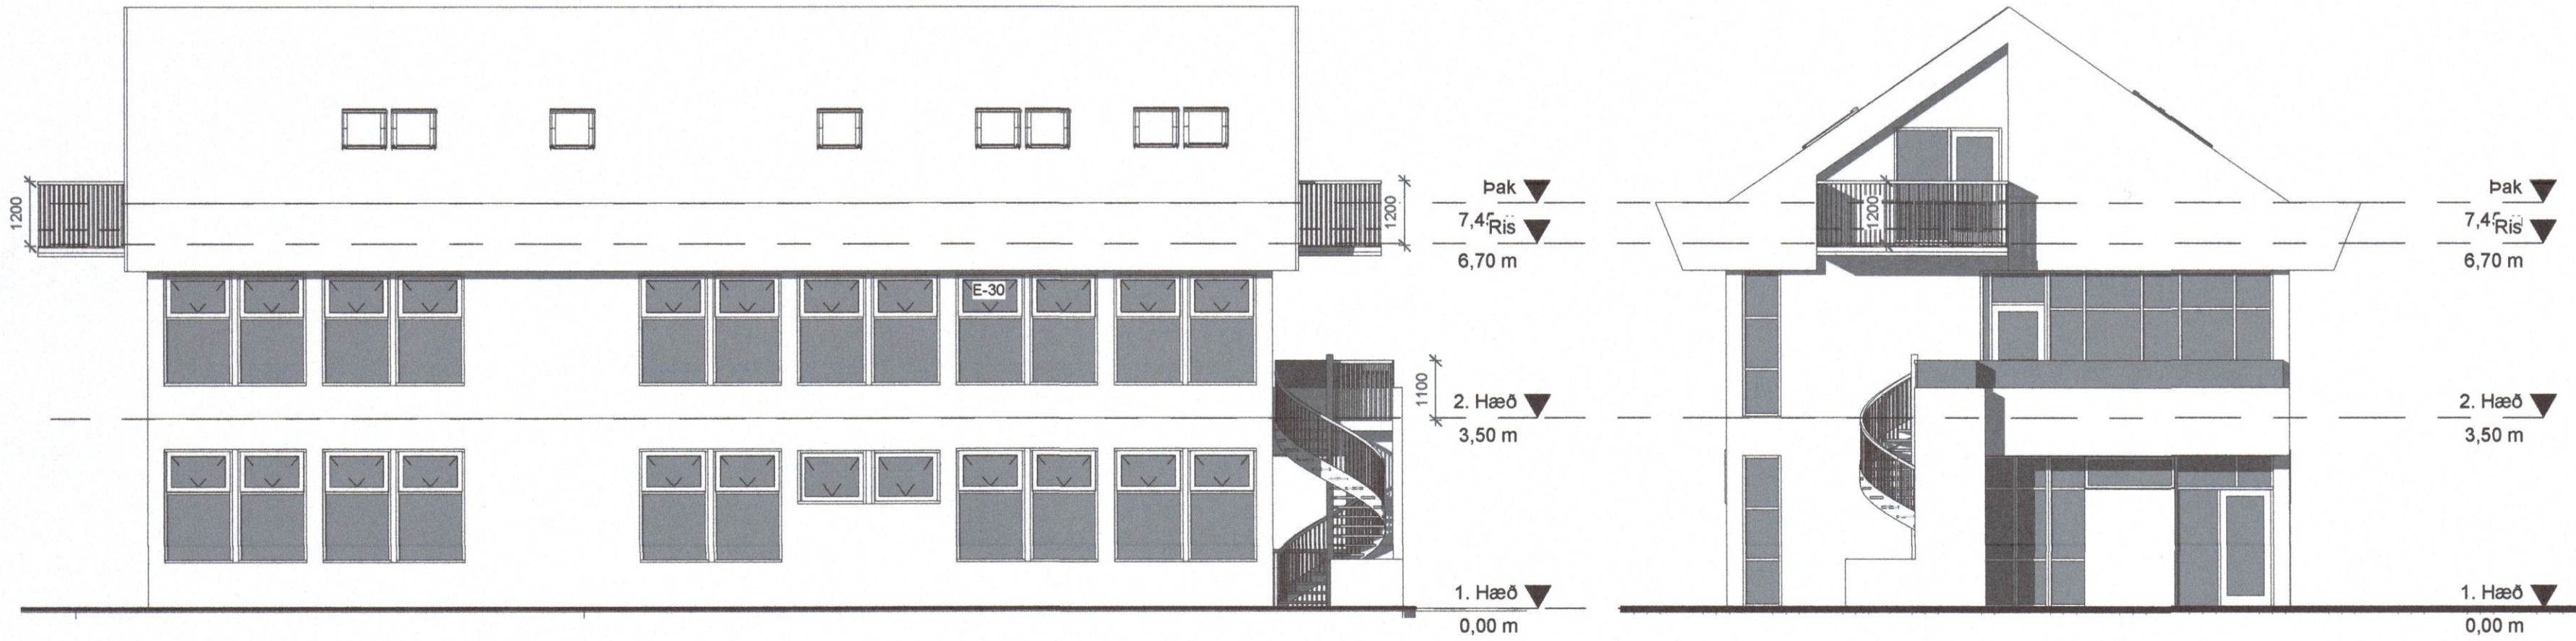

1 Norð vestur
1 : 100

2 Norð austur
1 : 100



3 Suð vestur
1 : 100

4 Suð austur
1 : 100

A	15.02.2024	Breyting á svölum rishæðar yfir í stálsvalir á göflum hússins.	FH
Útg.	Dags.	Skýring	Br.af:

Verkhelti:			
Aðalgata 14			
Staður:			
Ólafsfirði			
Teikniflokkur:			
Aðalteikningar			
Landnúmer:	150955	Staðgreinir:	6250-3-00230140

Útlit			
Teiknað af:	FH, AÁB	Mælikvarði:	1 : 100
Yfirfarið af:	FH	Dagsetning:	22.01.2024

Hönnuður:	<i>Fauney H</i>
Hönnunarstjóri:	<i>Fauney H</i>

AVH	Anna Margrét Hauksdóttir arkitekt - kt. 120665-3169 Anton Öm Brynjarsson verkfræðingur - kt. 270559-7199 Fanney Hauksdóttir arkitekt - kt. 170561-7249 Kári Magnússon byggingafræðingur - kt. 081171-5649
------------	--

AVH ehf. - Arkitektúr-Verkfræði-Hönnun	Kaupangi - Myrarvegi - 600 Akureyri / Sími: 460 4400 Þingholtsstræti 27 - 101 Reykjavík / Sími: 561 4400 avh@avh.is - www.avh.is	104 Númer	A Útgáfa
--	--	---------------------	--------------------

HÖNNUÐUR ÁSKILUR SÉR ALLAN RÉTT A TEKNINGUM - FJÓLFOLDUN ER HÁÐ SKRIFLEGU SAMÞYKKI

