

Samþykkt í skipulags- og
umhverfisnefnd
4.15.2022



Byggingar og efnislýsing:

Stæðsetning

Um er að ræða nýbyggingu á nýju sumarhúsi á nýri lóð úr landi Burstabrekku Ólafsvíði. Húsið stendur uppi brekku ofan við vegin.

Stærðir:

Landnúmer=	233396
Birt. fláttmál=	80.7 m ²
Brúttó rúmmál=	360.6 m ²
Lóðarstærð=	1.5 ha
Nytingarhlutfall=	0.005

Uppbygging og efni






Húsið er timburhús og mun standa á steypum kjallara sem steypurt verður á frostfríu fyllingu. Húsið er klætt að utan með standandi klæðningu. Gluggar verði timbur gluggar af vílurkenndum aðla. Þak er með halla til norðurs og suðurs. Þakvirki er hefbundni sperrupákar, uppyggt með sperrum 50x225mm c/c 600mm í flokk T1. Milli sperra er einangrað með 200mm steinullareinangrun, undir einangrun komi rakavarnarlag, það 35mm afréttungargrind og loks klætt með paníl. Ofan á einangrun verði 25mm loftunarlífi, tomnu klæðning, tjörupappi og loks bárustálklæðning. Loftun þáks uppfylli kröfum bygginareglugerðar. Hitalegnir verði í gölfum. Gólfblitar verði 50x250mm c/c 600mm. Einangrun í gólf er 250mm steinullareinangrun. Veggrar eru byggðir upp með 50x150mm stórum c/c 600mm, á milli stóra verði 150mm steinullareinangrun, þá komi 12mm rakapólin krossviður, 20mm loftunarlífi og loks utanhúsklæðning. Áð innan verði rakavarnarlag, ráflagnagrnd og klætt innan með sponaplótum, paníl eða gifsi. Léttir innvegger verði úr 34x70mm límburstóðum, ull á milli og klæddir með klæðningu í flokk 2 eða betra. Byggingin uppfylli kröfur um loftfreistingu íbúarhúsnæðis í Byggingsreglugerð. Heitir pottur verði staðsettur á útvorð með læstu loki og verði frá honum gengji í samræmi við ákvæði byggingsreglugerðar.

Rotþró verði komið fyrir í samræmi við reglugerðir um fráveitir og sorp. Gera skal ráðstafanir svo að heilt vatn valdi ekki brunaskáða á húð t.d. með viðurkenndum blöndunartækjum á töppunarstað, varmaskipti eða upplöndun sem að tryggi að vatn fari ekki að töppunarstað með hærra hitastig en 65°C. Vatnshitastið í böðum skal ekki vera svö hátt að hætta sé á húbruna við töppunarstaði eins og í steypiböðum, baðkerum og heitum pottum.

Snjógrindur verða á þaki yfir inngöngum í húsið. Eingöngu er heimilt að nota byggingsarvörur sem hafa hlötu staðfestingu tilnefndas aðla á samræmi eða eru CE merktar, samanber kaffa VIII í mannvirkjálögum. Reykskynjari verði staðsettur miðsvæðis í húsinu staðsettur í samræmi við eldvarmarefritismann, í eldhúsi verði staðsettur sjúkrakassi, læstur lyfjaskápur og slökvitakei.

KÖLNUNARTÓLUR:

Þak	0.20 W/m ² K
Útveggi	0.40 W/m ² K
Gluggar	2.00 W/m ² K
Gólf á fyllingu	0.30 W/m ² K
Útveggi vegð meðaltal	0.83 W/m ² K

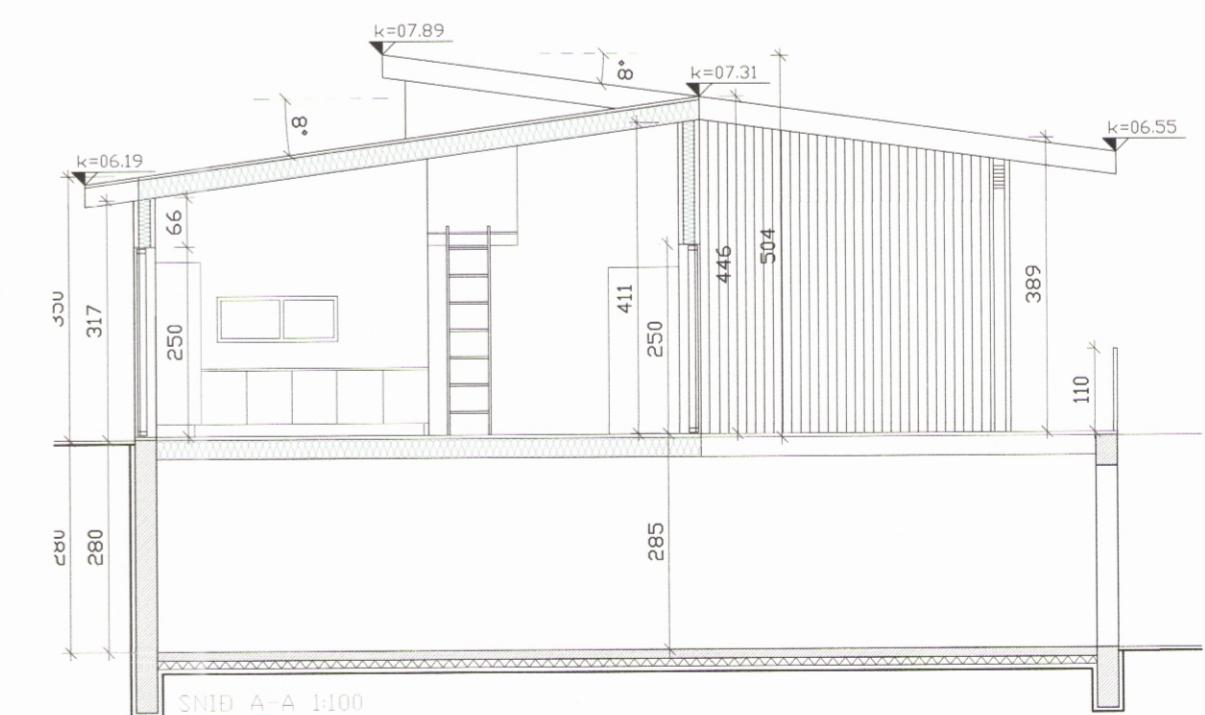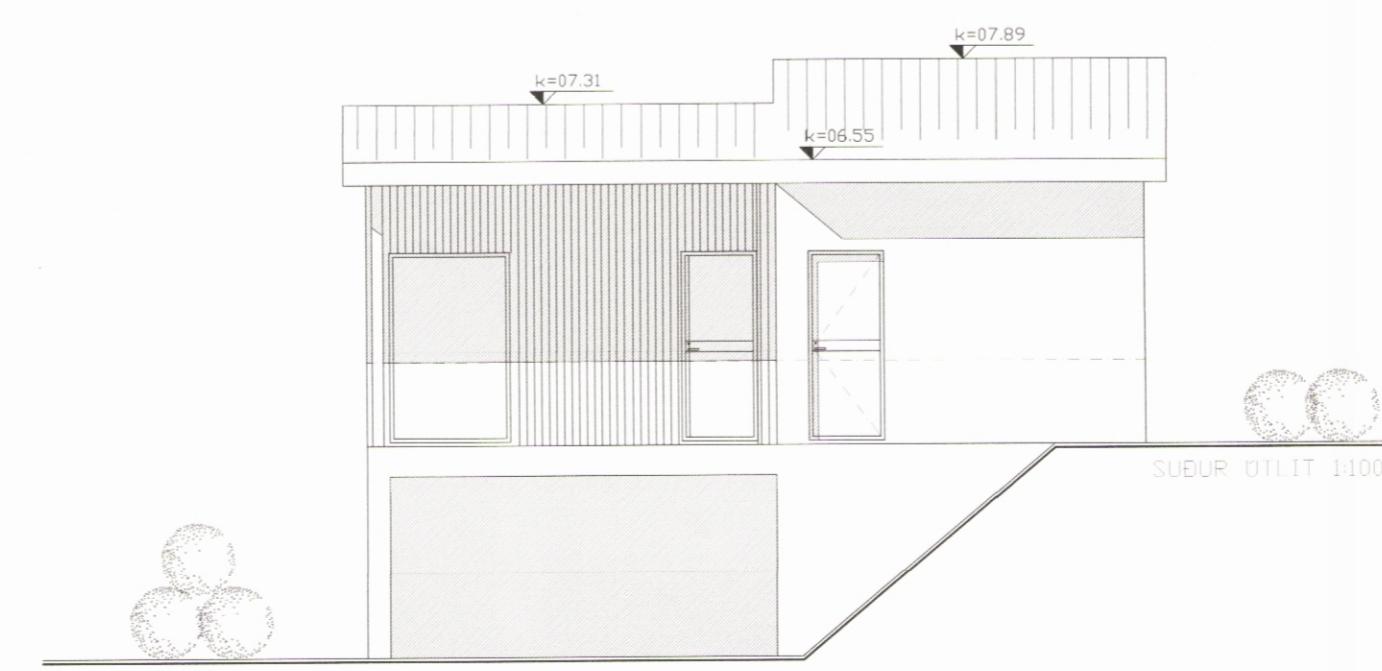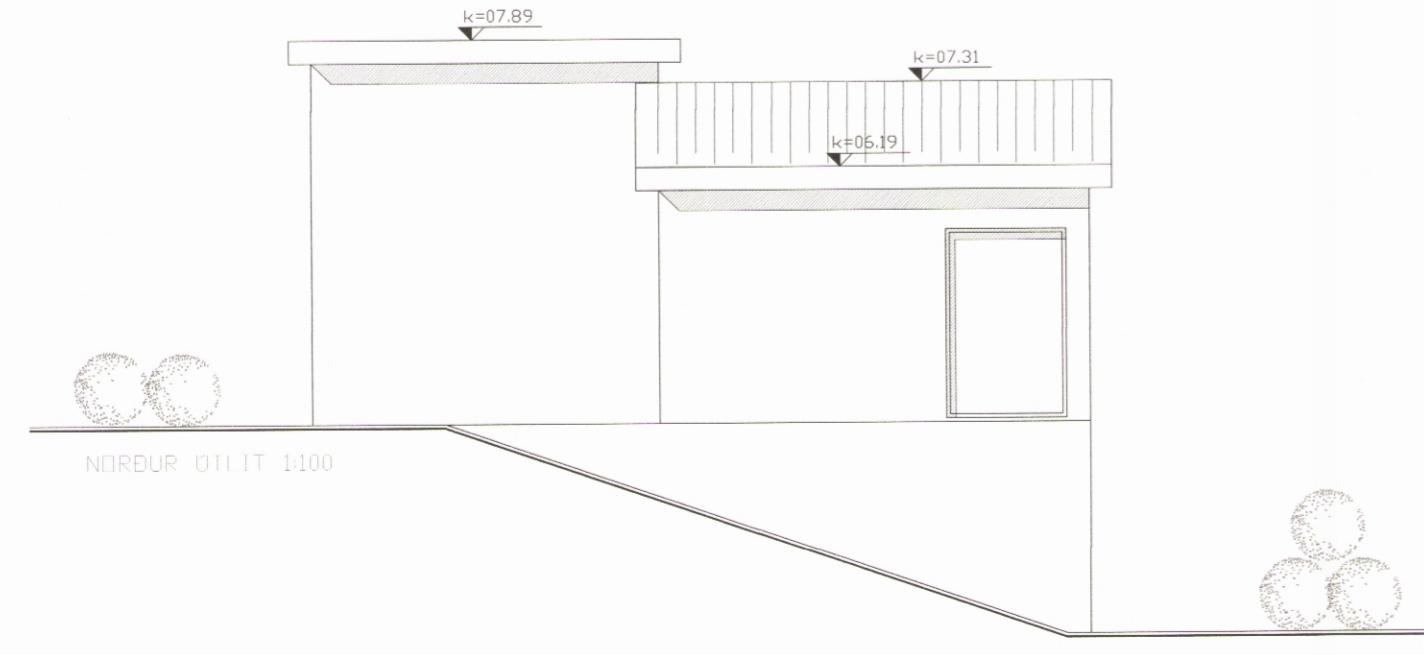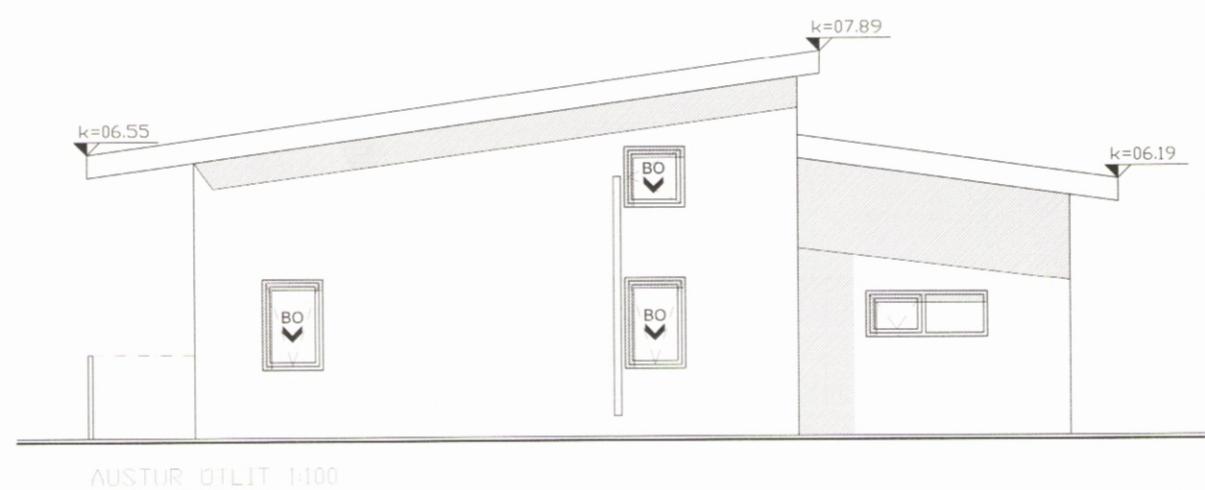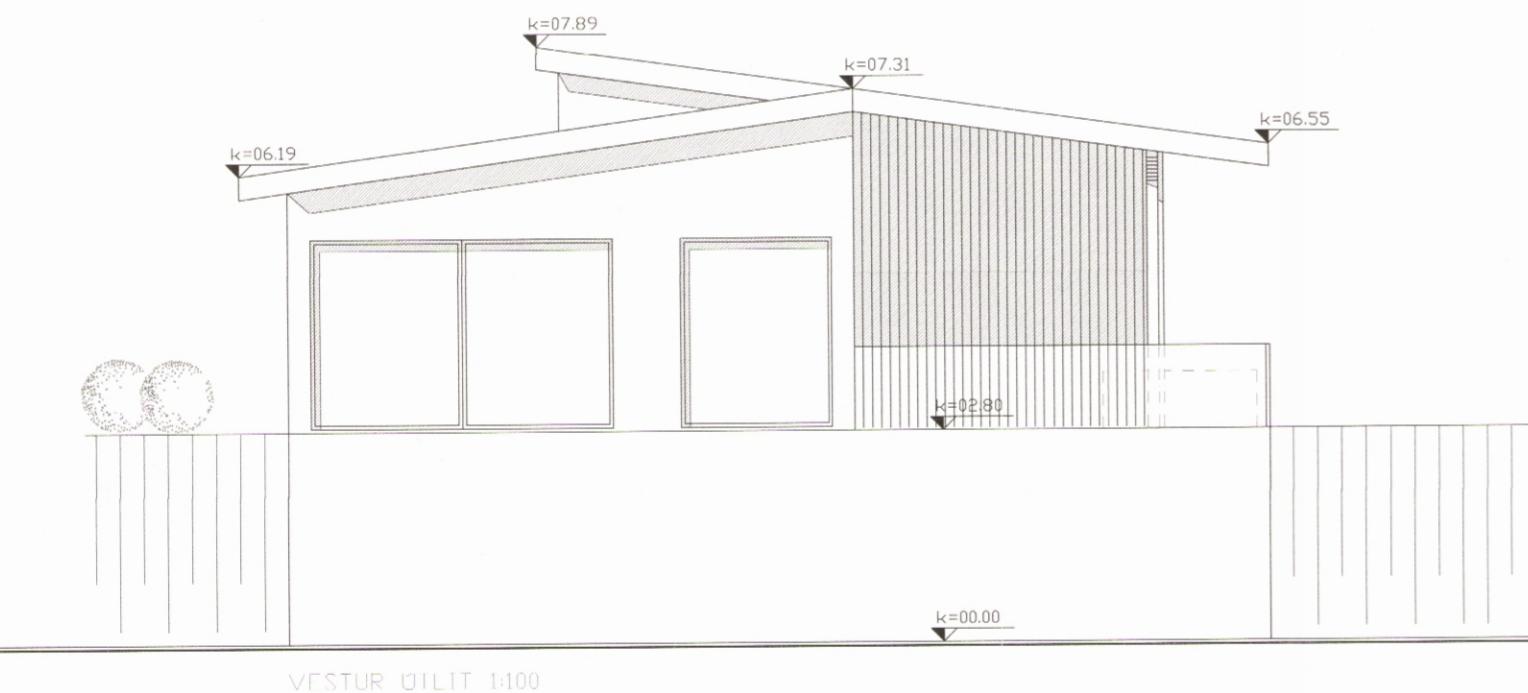

Hönnunarstjóri:
Rögnvaldur Harðarson 0803773319

BÆRI
FJALLABYGGÐ
ADALUPPDRATTUR
GRUNNMYND OG
BYGGINGARLÝSING.
Rögnvaldur Harðarson Byggingarfræðingur, BFI

VERK: 1462
KVARÐI: 1:100
DAGS: 22.02.2022
TEIKNAÐ: R000