




E SNEIÐING Mkv. 1/10

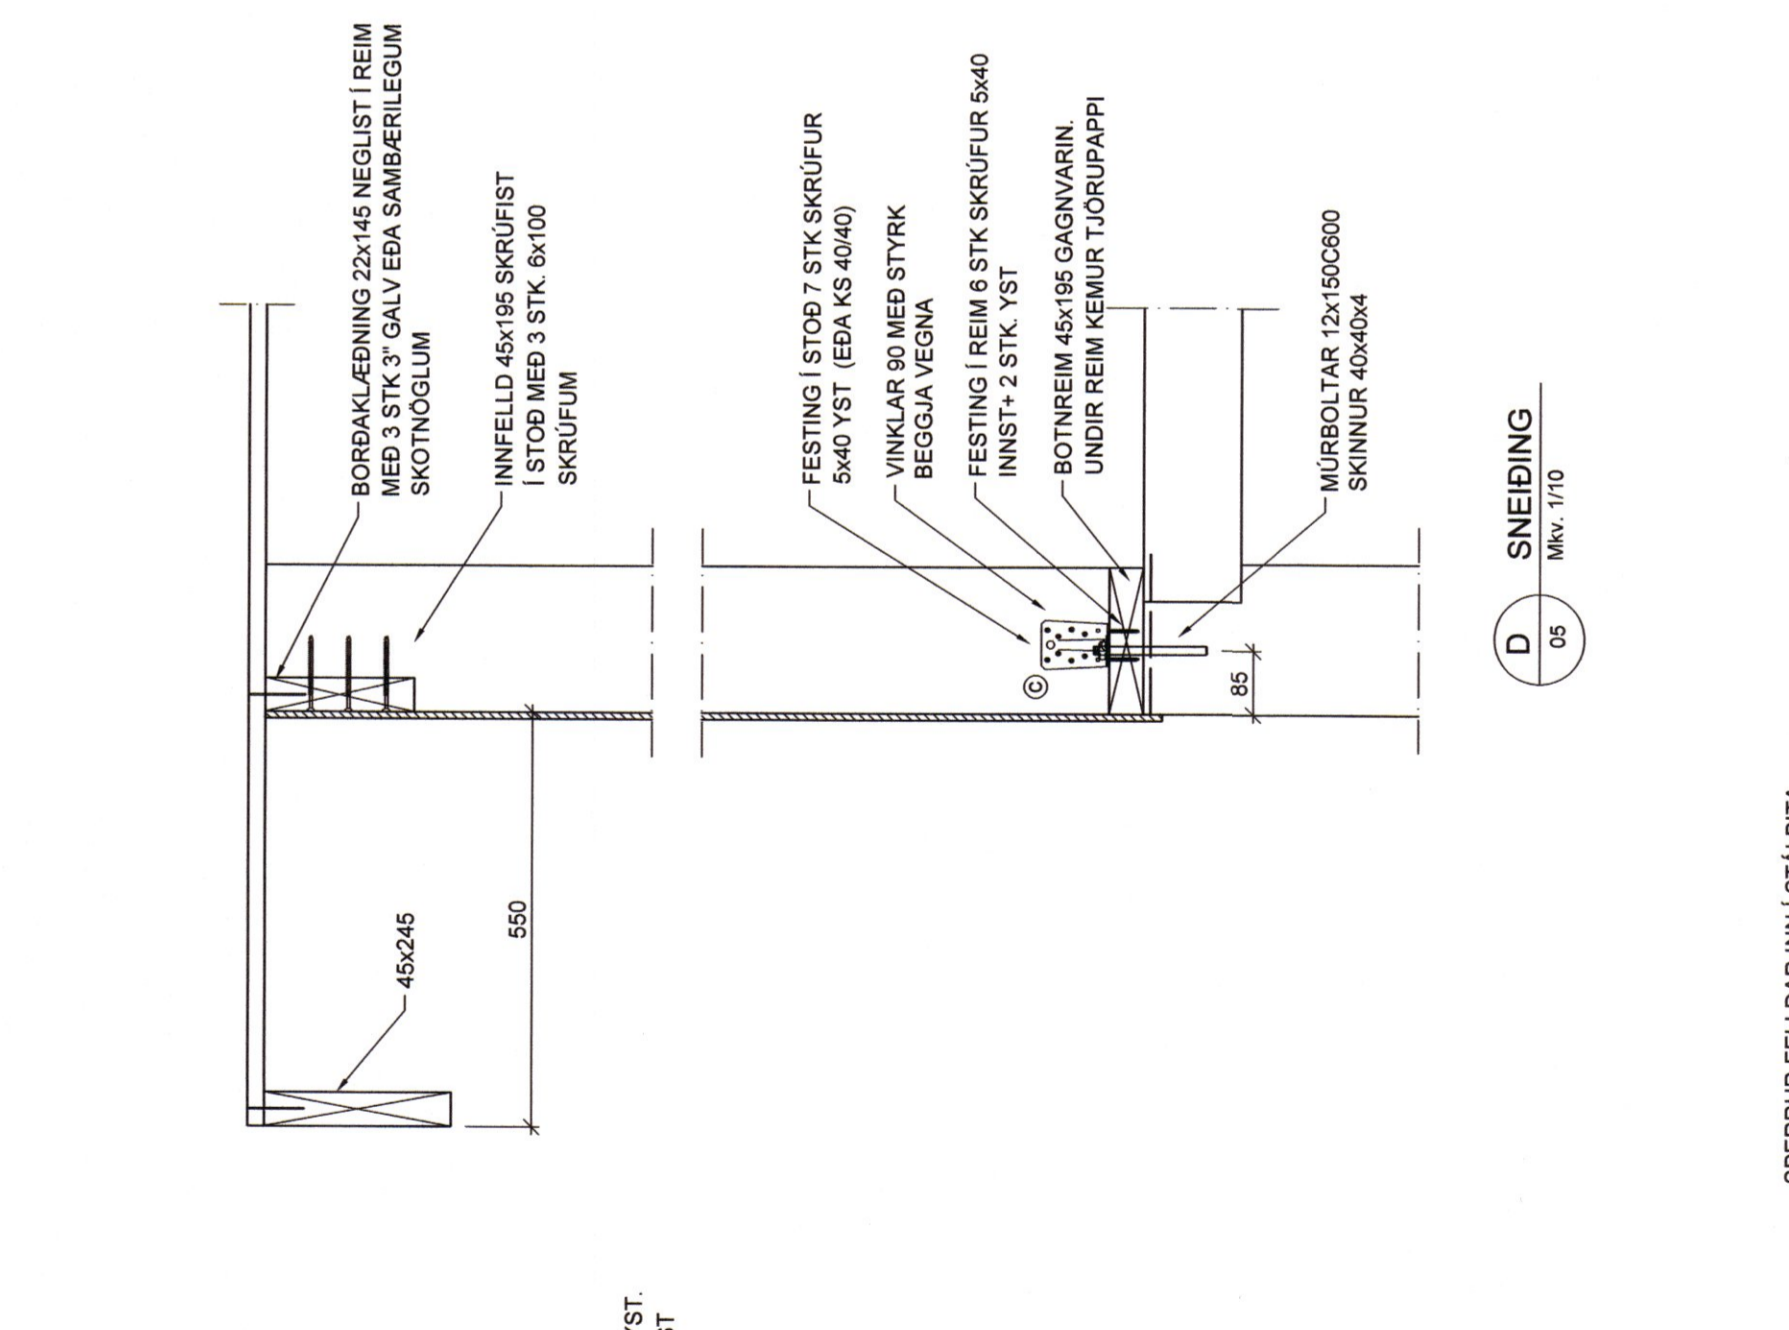


D SNEIÐING Mkv. 1/10

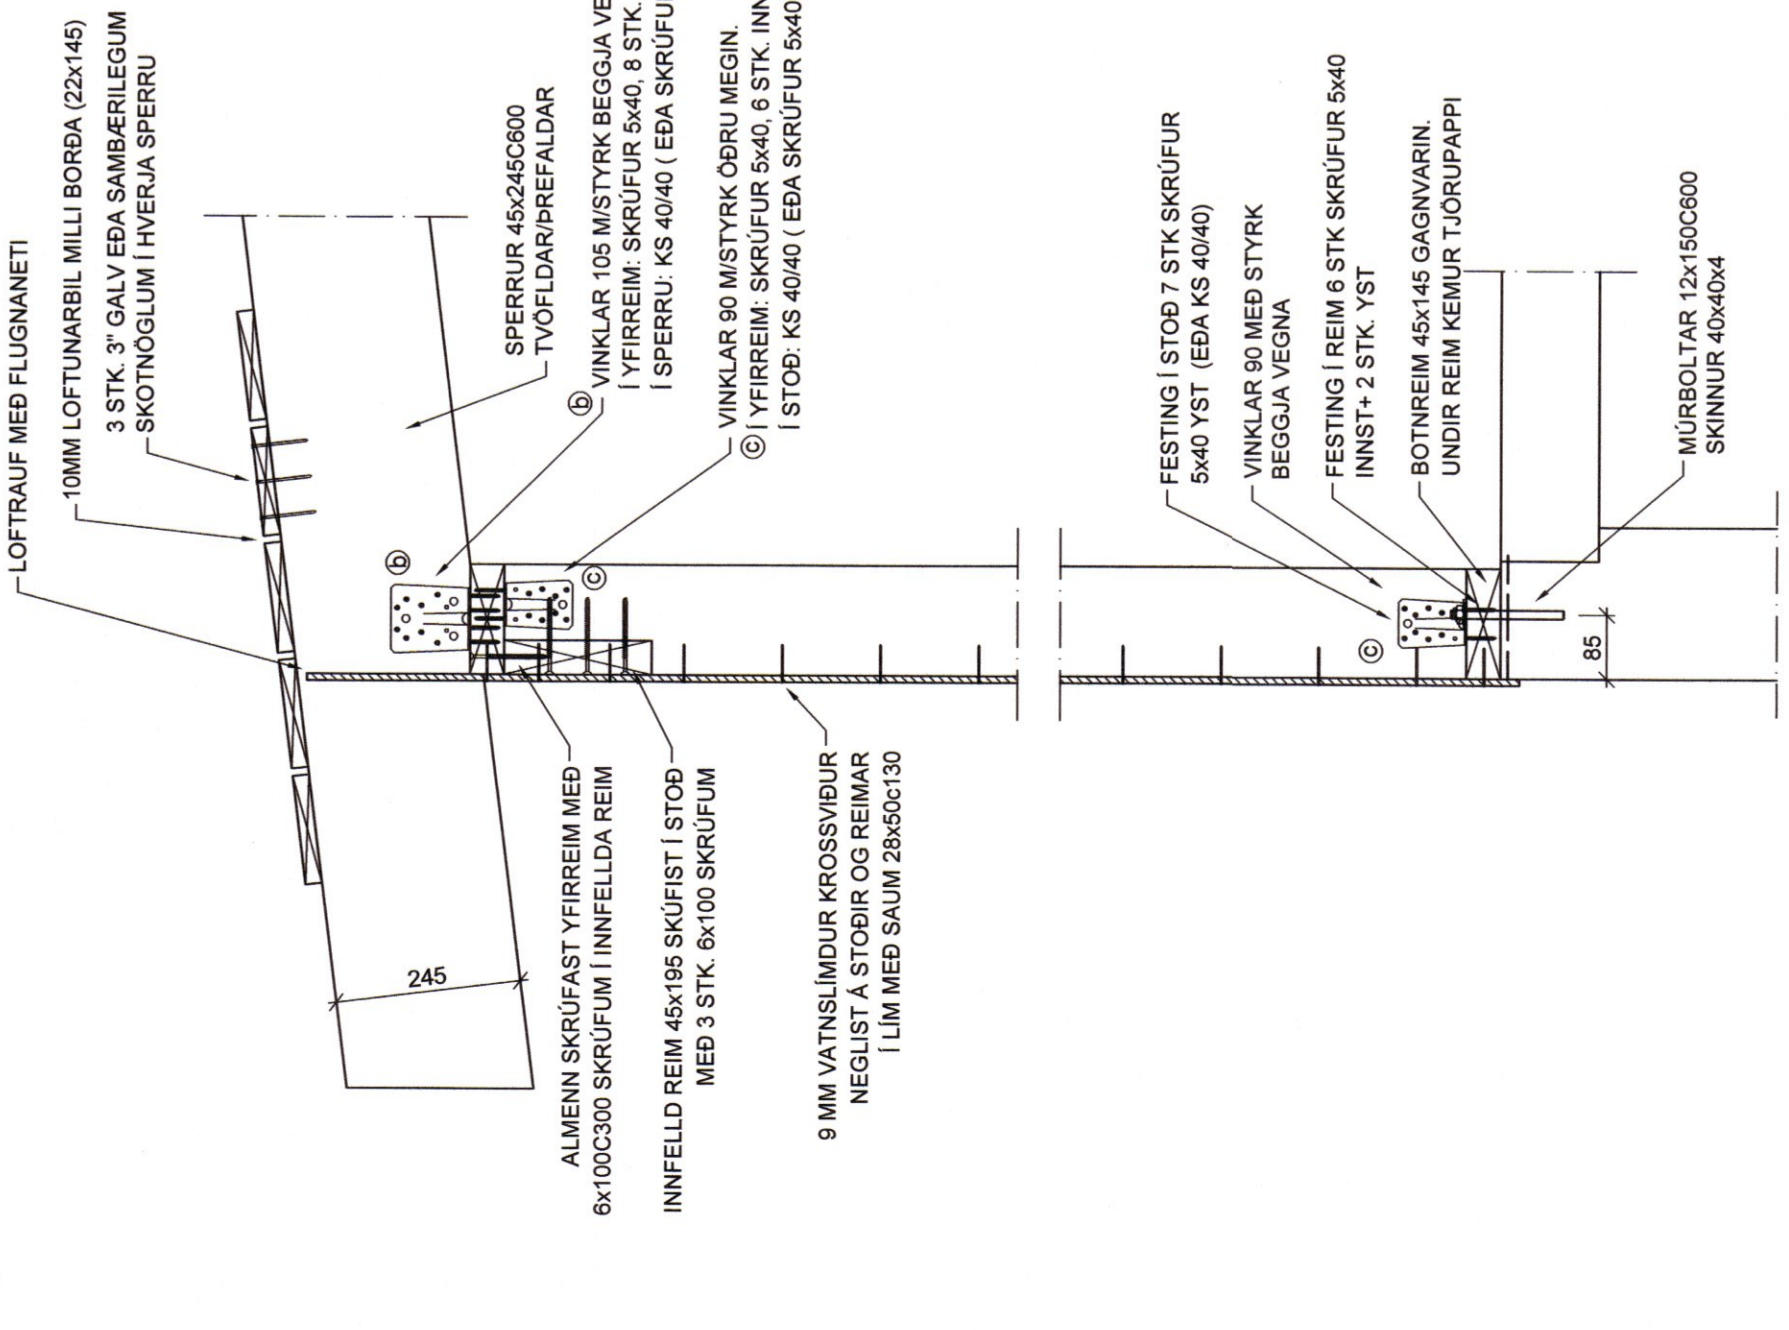


C SNEIÐING Mkv. 1/10

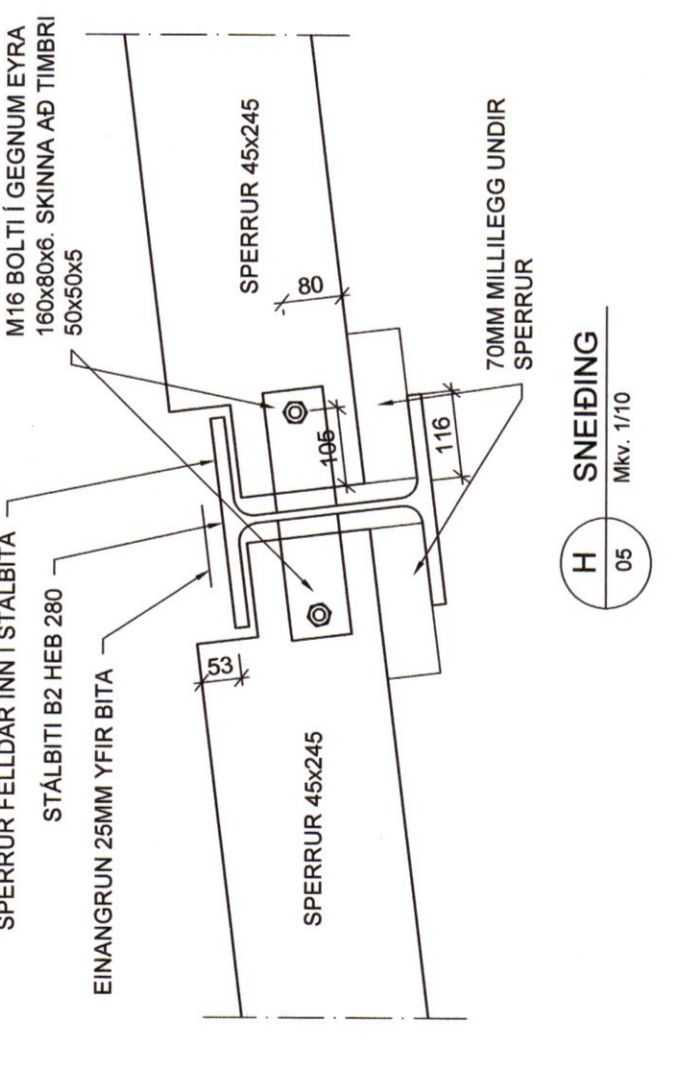


H SNEIÐING Mkv. 1/10

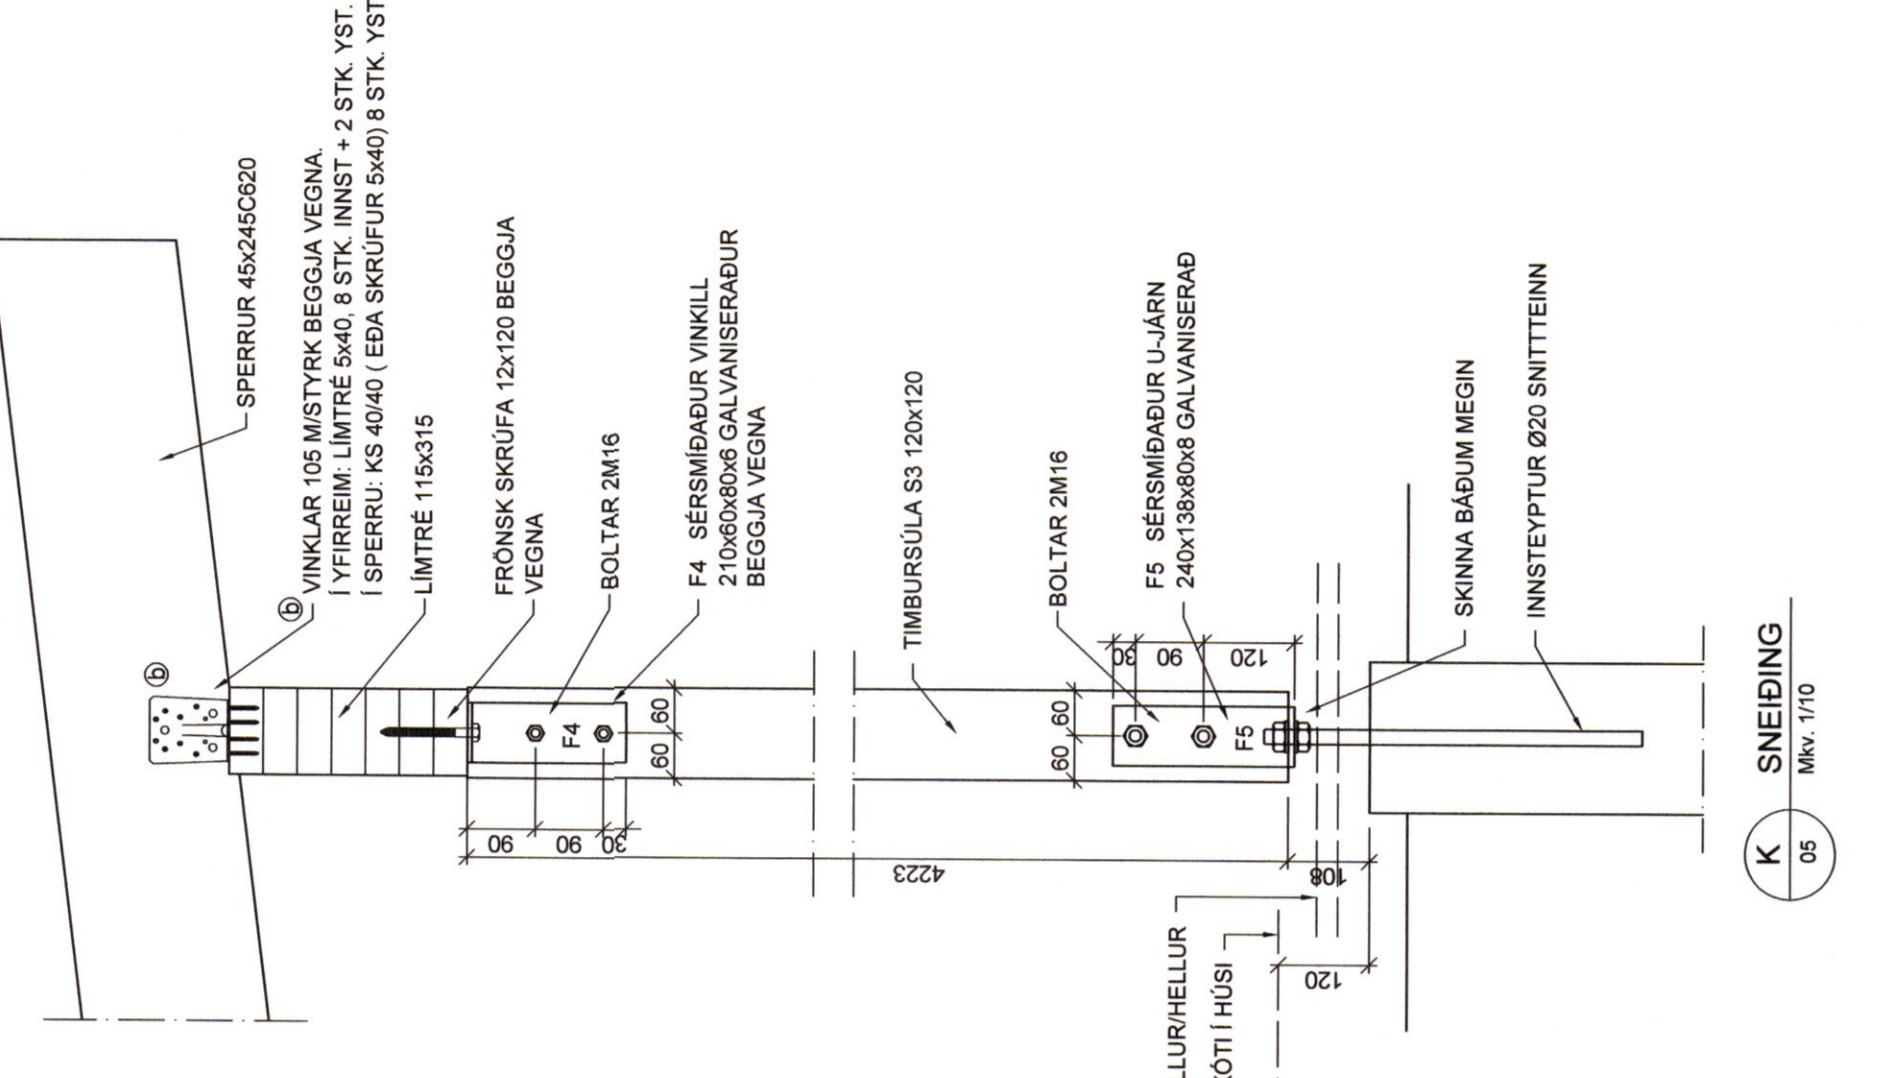


K SNEIÐING Mkv. 1/10

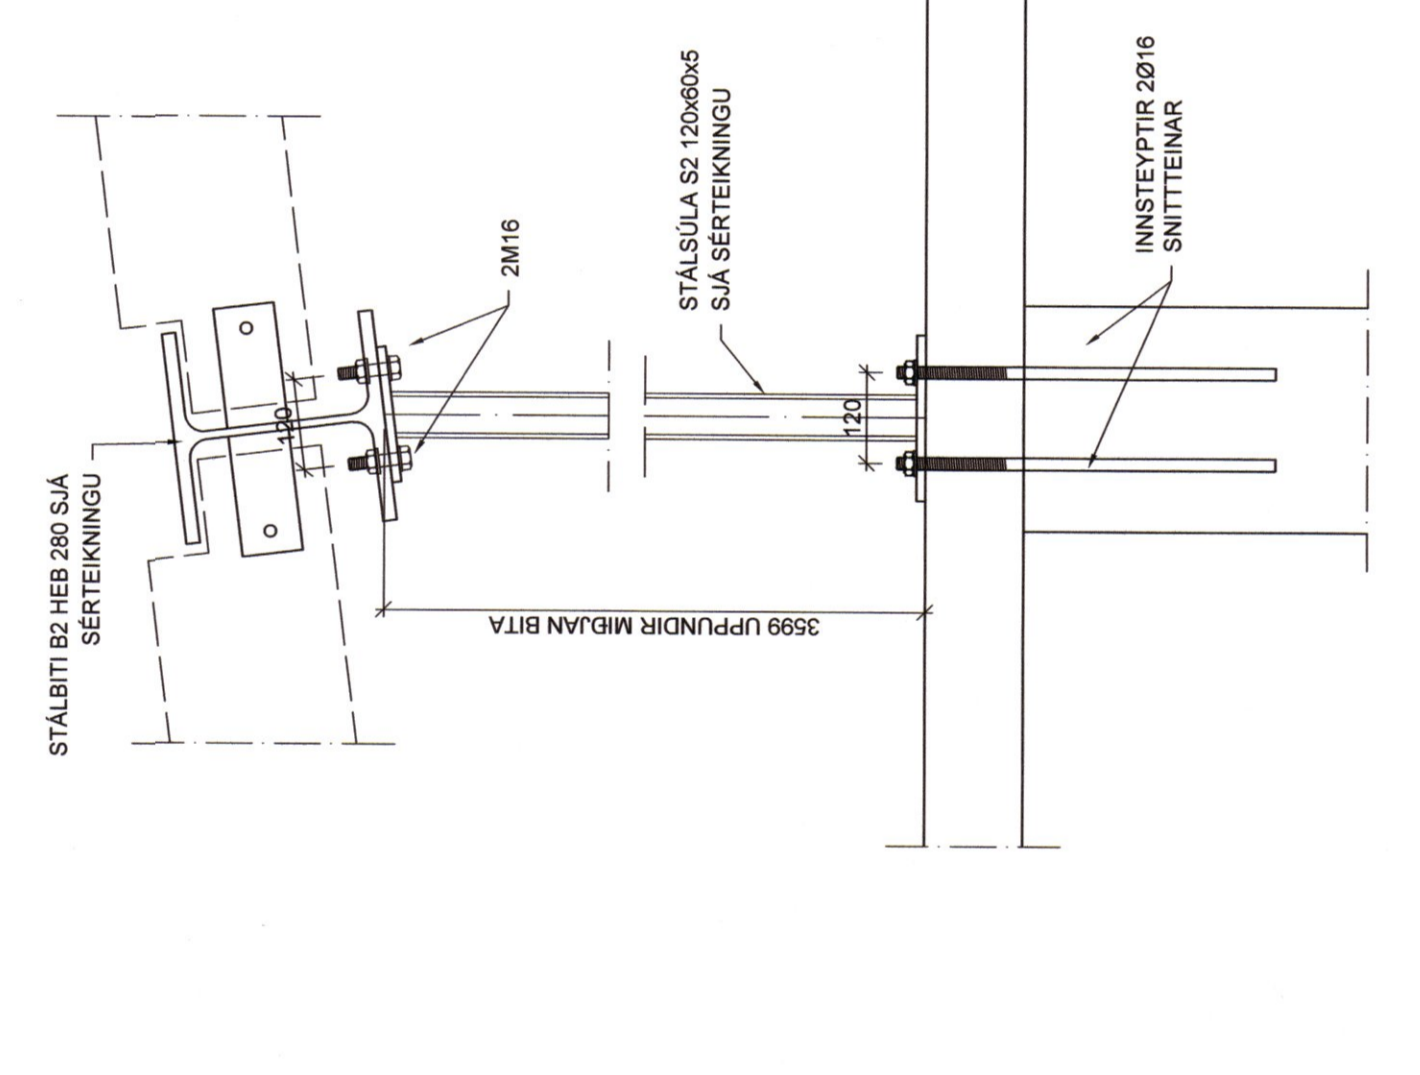

J SNEIÐING Mkv. 1/10

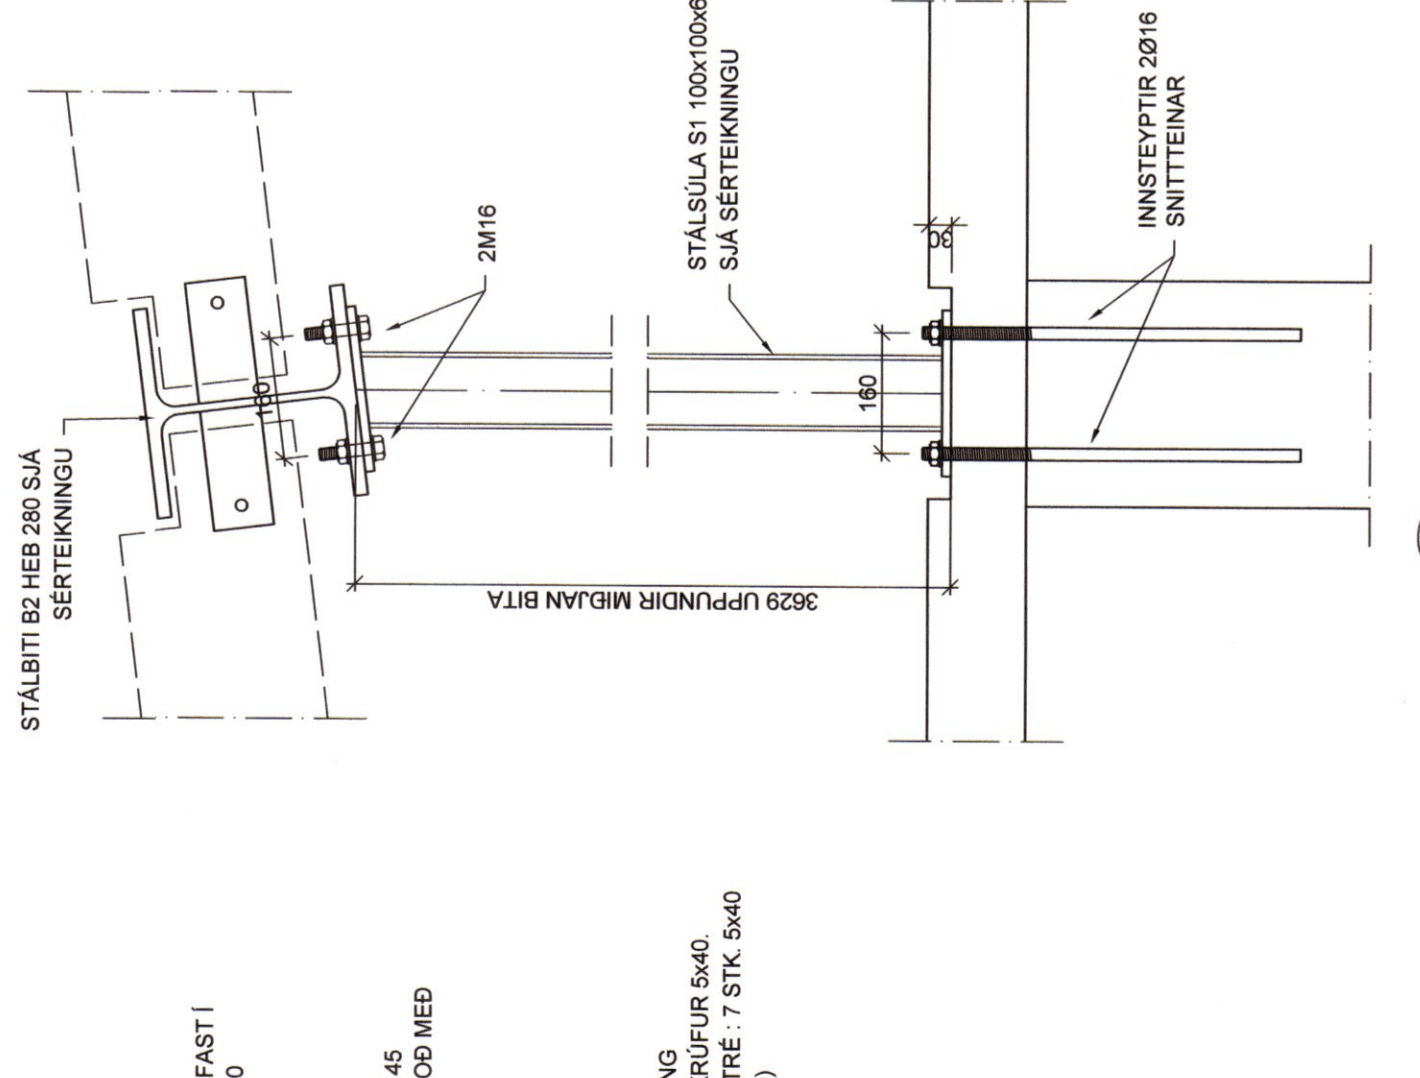

I SNEIÐING Mkv. 1/10

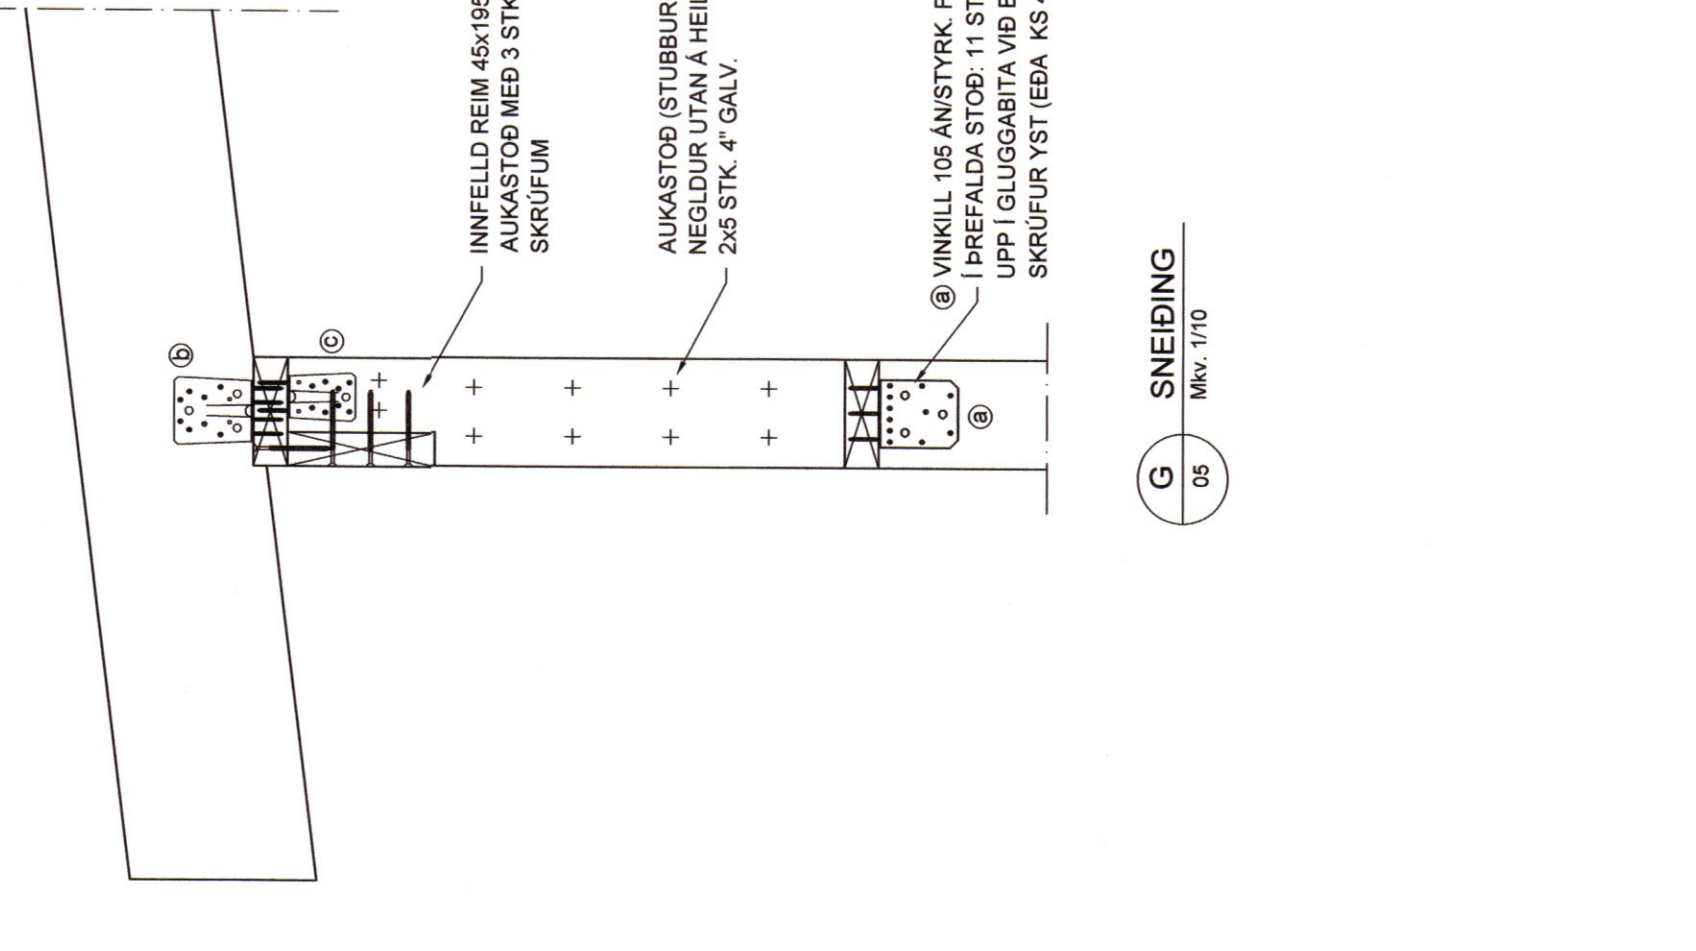

G SNEIÐING Mkv. 1/10

BR.	DAGS.	TEXTI
UNNIÐ EFTIR TEIKNINGUM FRÁ ARKITEKT AFPIENTAR.		
ARTUN HÖNNUNARSTJÓRA:		
BAKKABYGGÐ 2		
SNÍÐ VEGGI OG PAK		
HANNAÐ:	KMP TEIKNAD:	KMP YFIRF:
DAGS:	07.03.2022	KMP
SAMPYKKT:	FLP	
SKJALI		
KVARNI		
1:10		
BLAÐ NR. B-05		
 VK Verkfæðistofa Suduráttarbraut 46, 109 Rvk 101 Reykjavík vorkraf@vorkraf.is Kristinn M.P. Þorsteinsson		
AÐALUPPDRÆTTIR: FLP		