

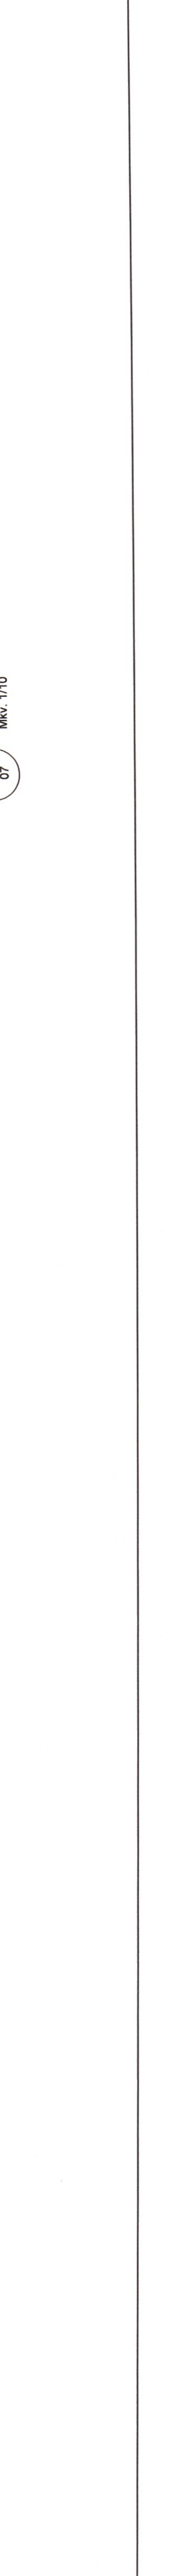
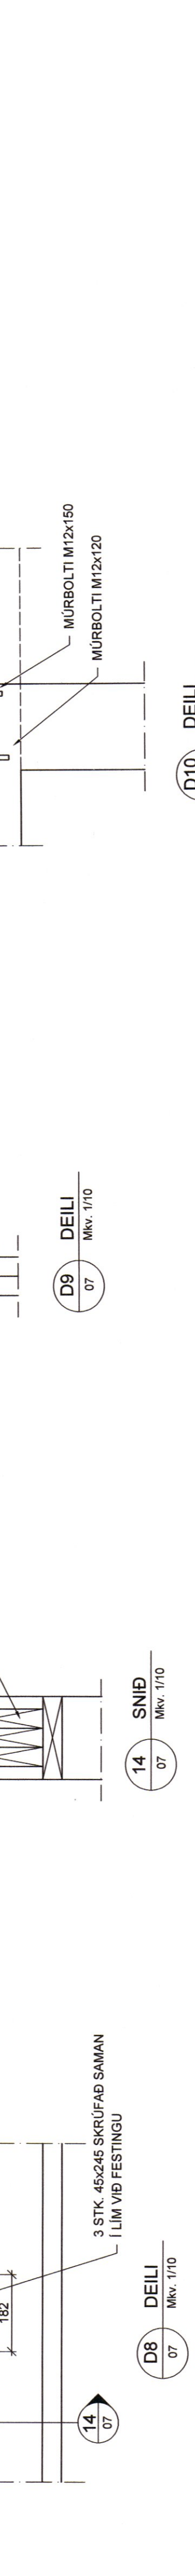
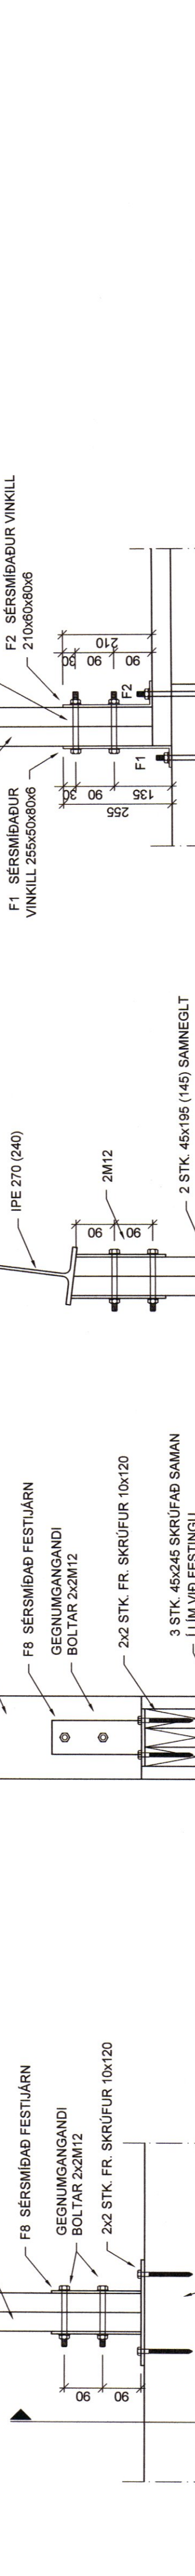
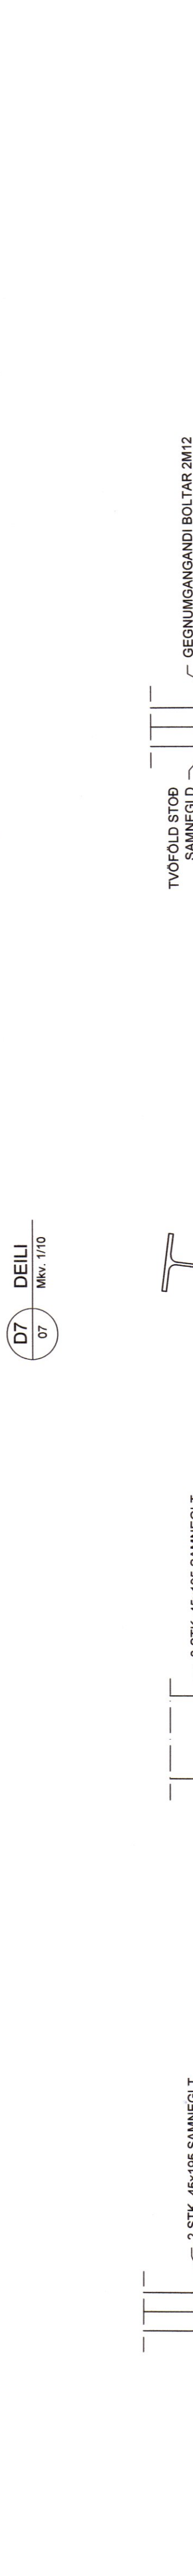
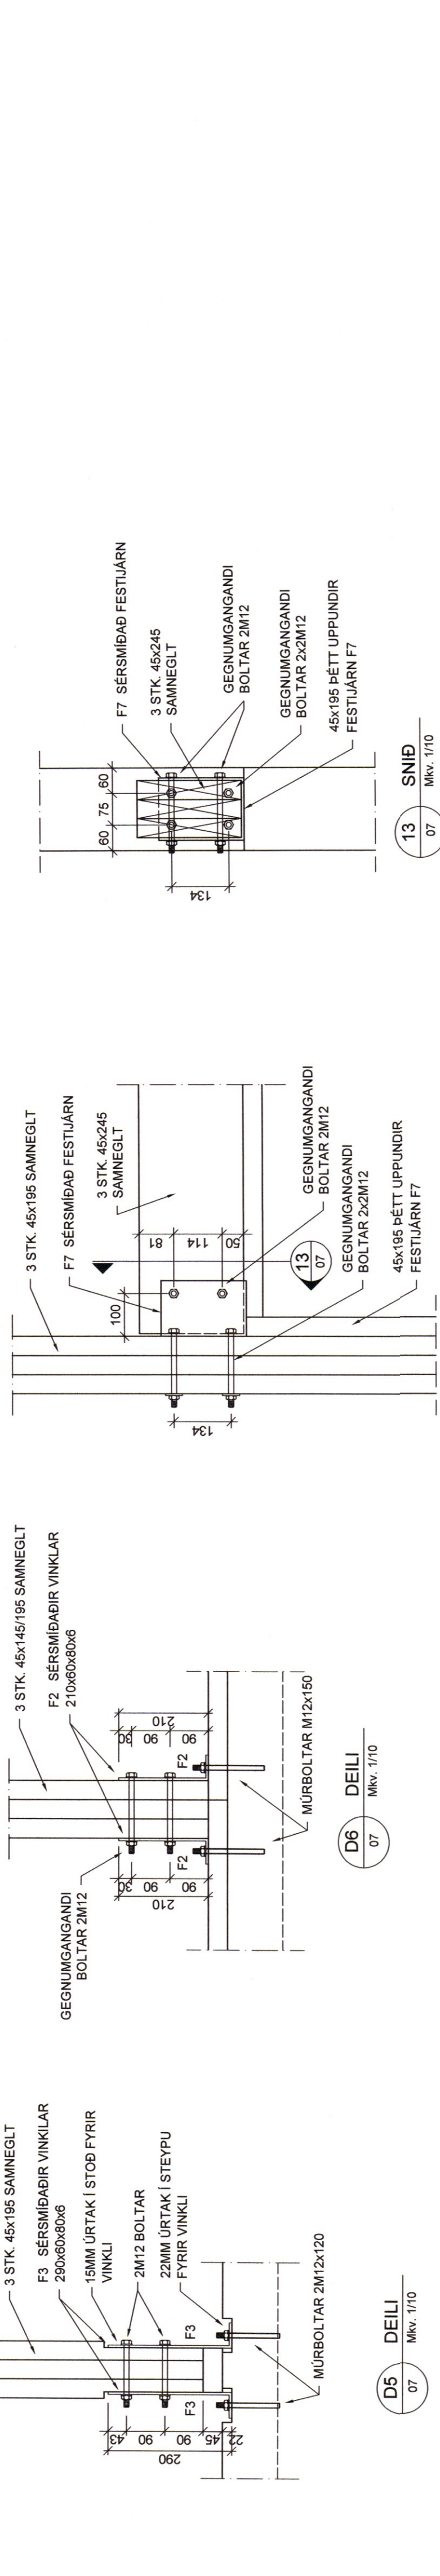
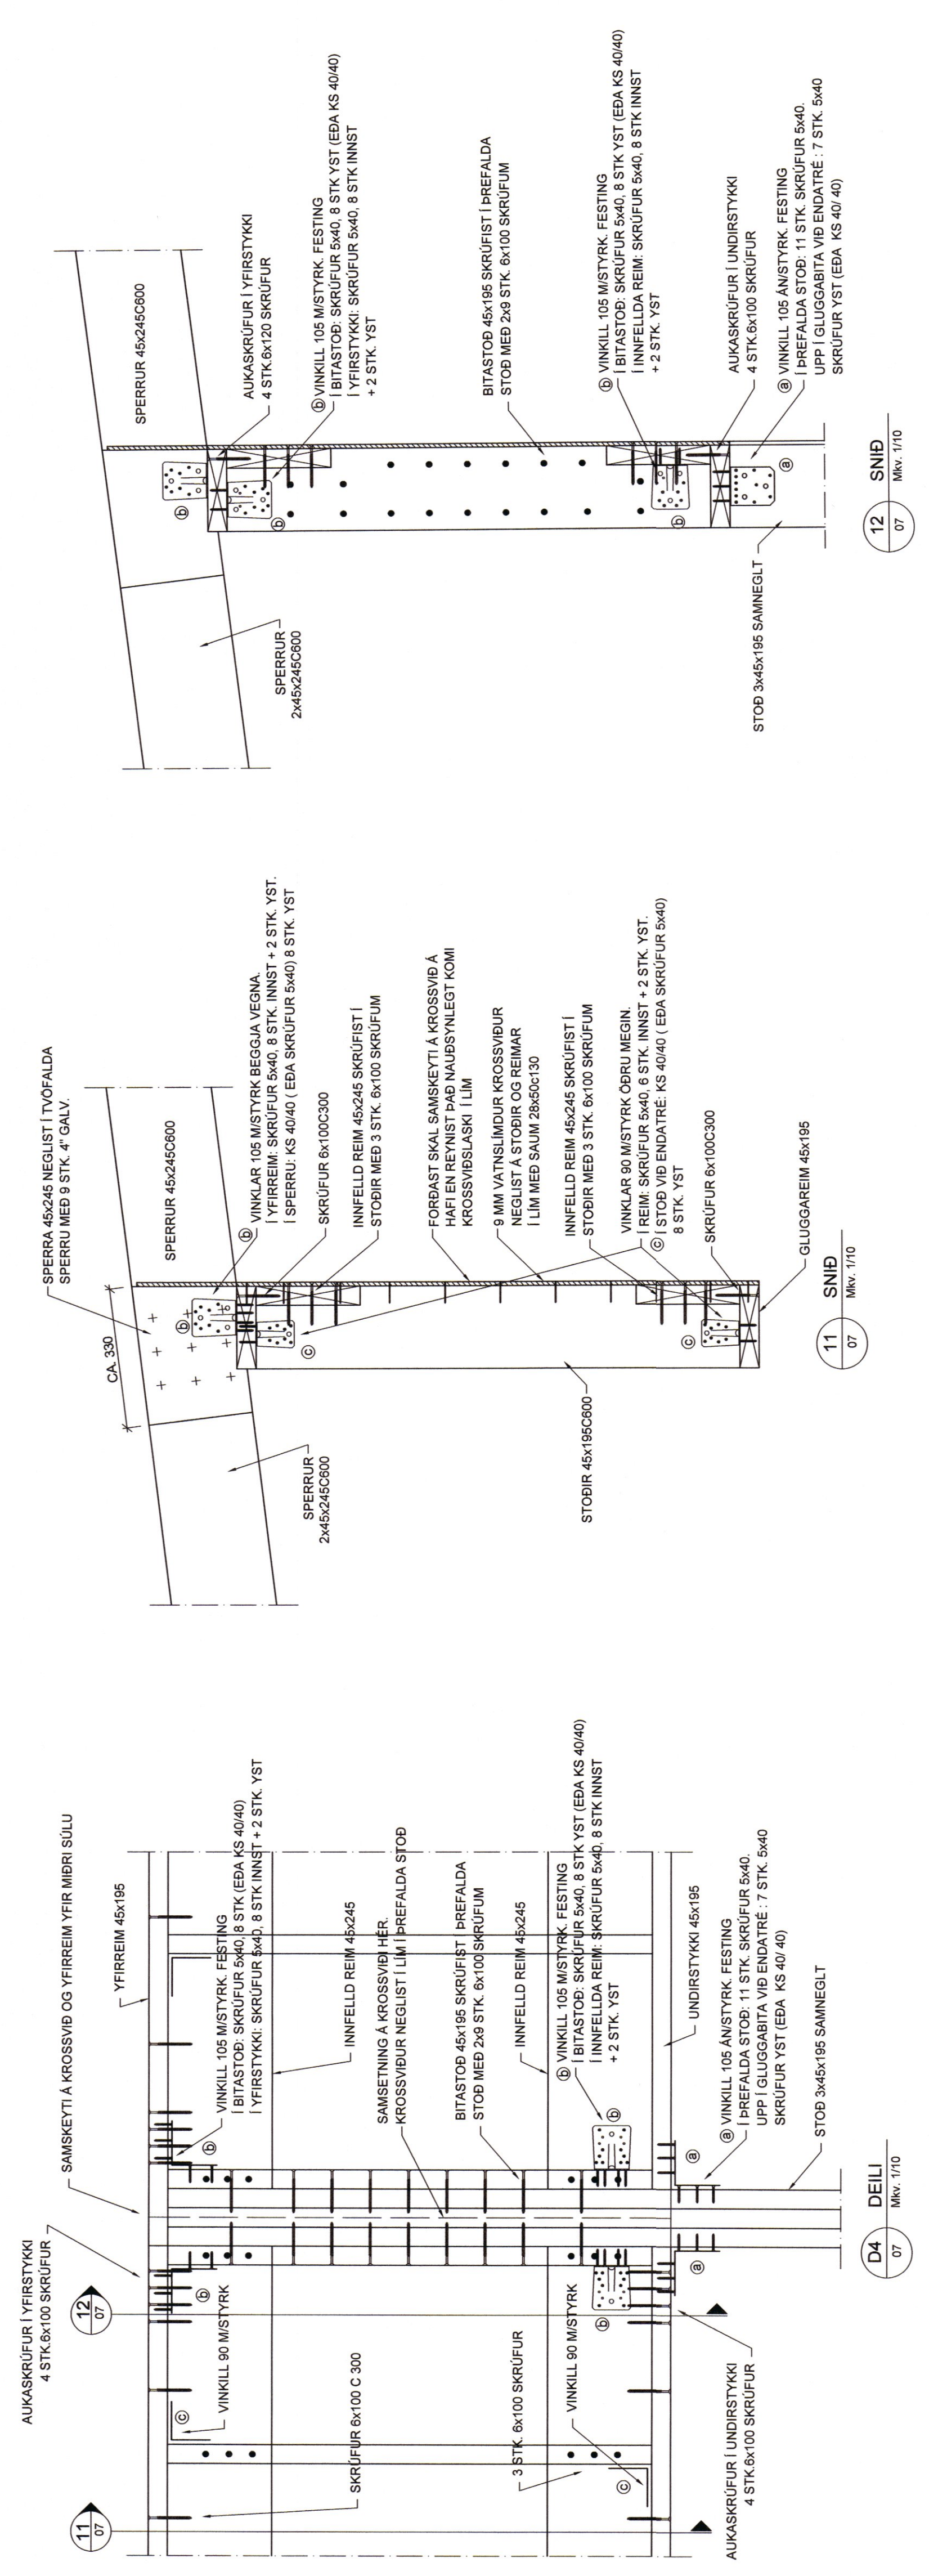


008872

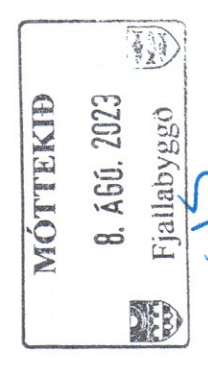

BR	DAGS	TEXTI
UNNIÐ EFTIR TEKNINGUM FRÁ ARKITEKT AHENTYAR:		
ARTUN HÖNNUNARSTJÓRA:		
BAKKABYGGÐ 2		
(ÓLAFSFIÐI)		
DEILI OG SNID		
HANNAÐ: KMP	TEKNAÐ: KMP	YFIRF: KMP
DAGS: 07.03.2022	KT: 130297/2409	
SKJAL:		
KVARNI: 1:10		
BLAÐ NR: B-07		

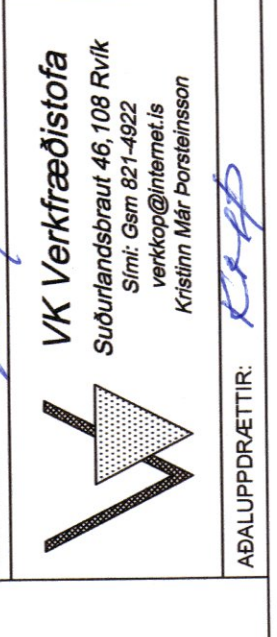

APALLUPPRÆTTIR: