
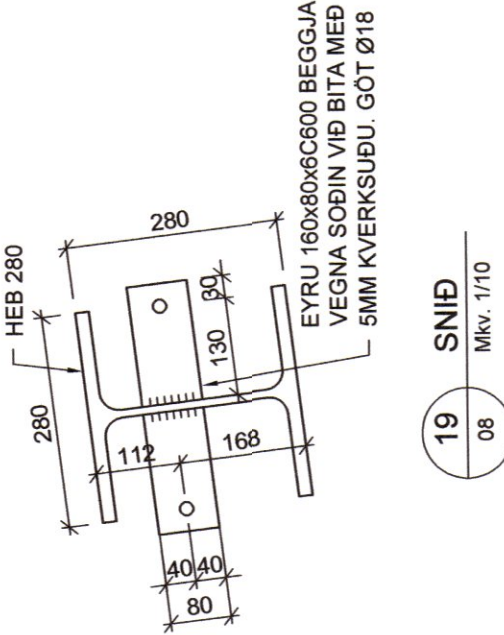
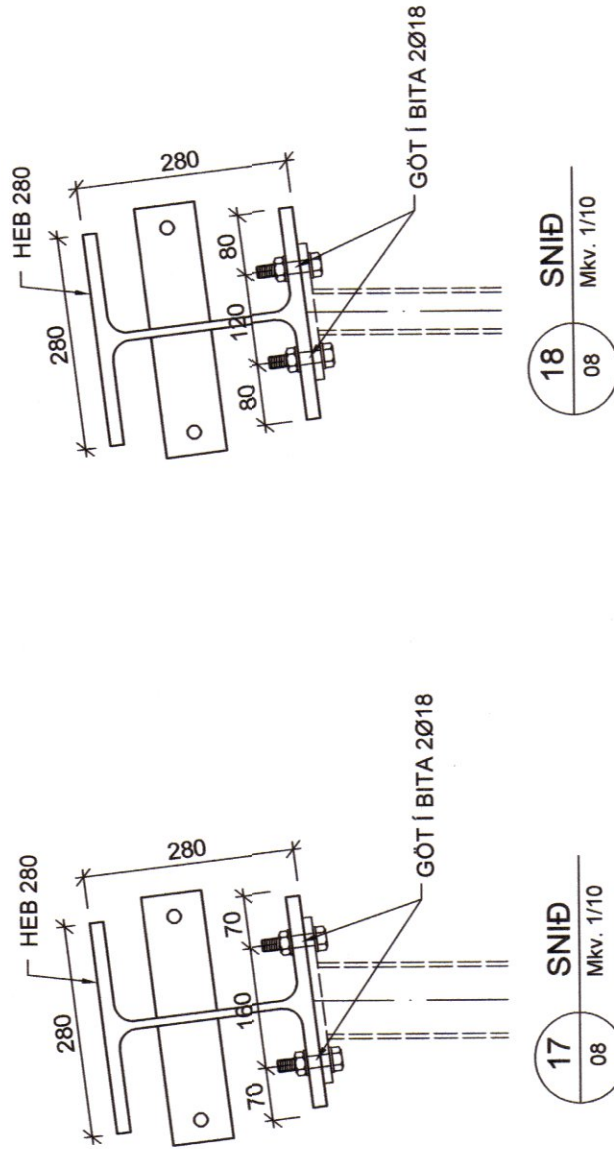
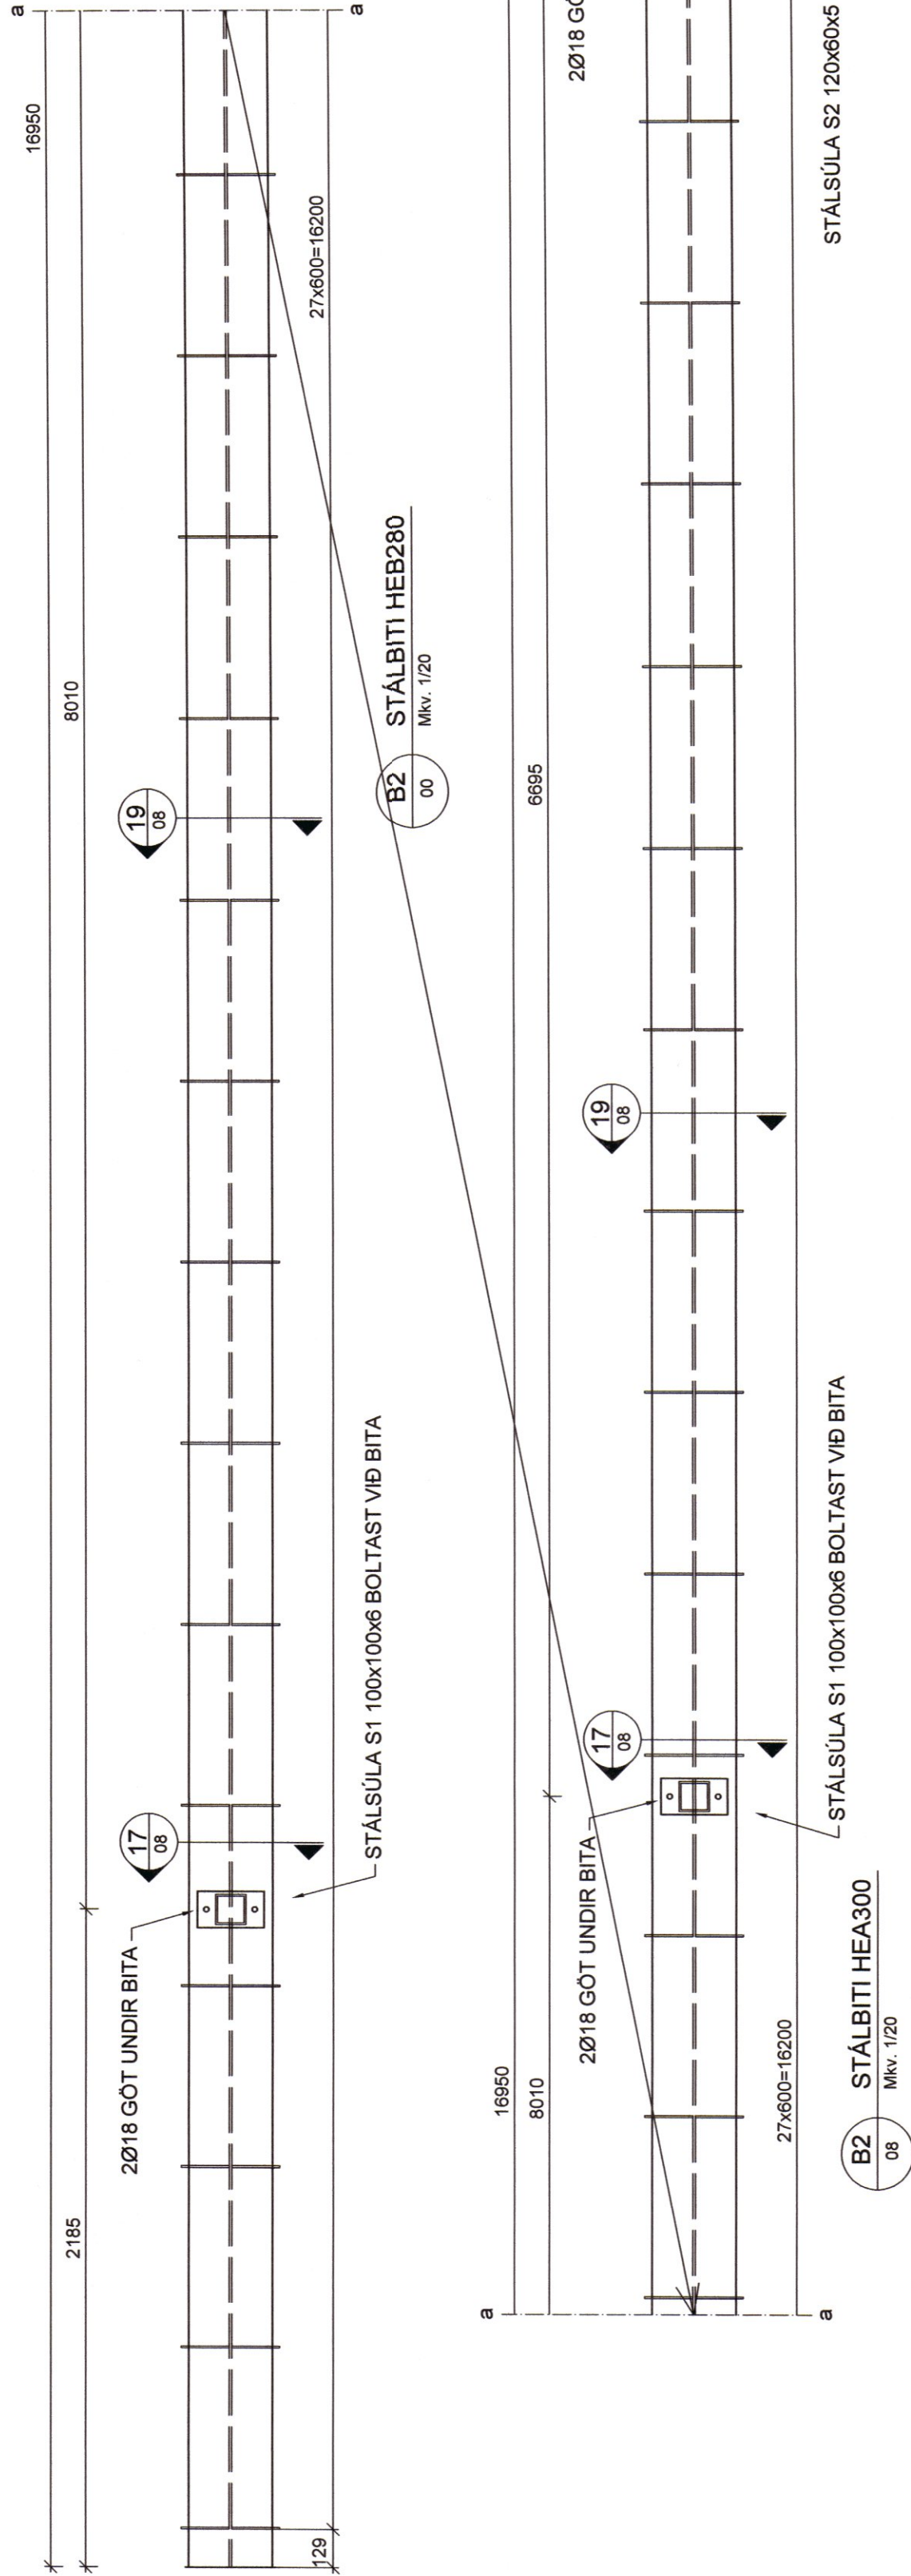
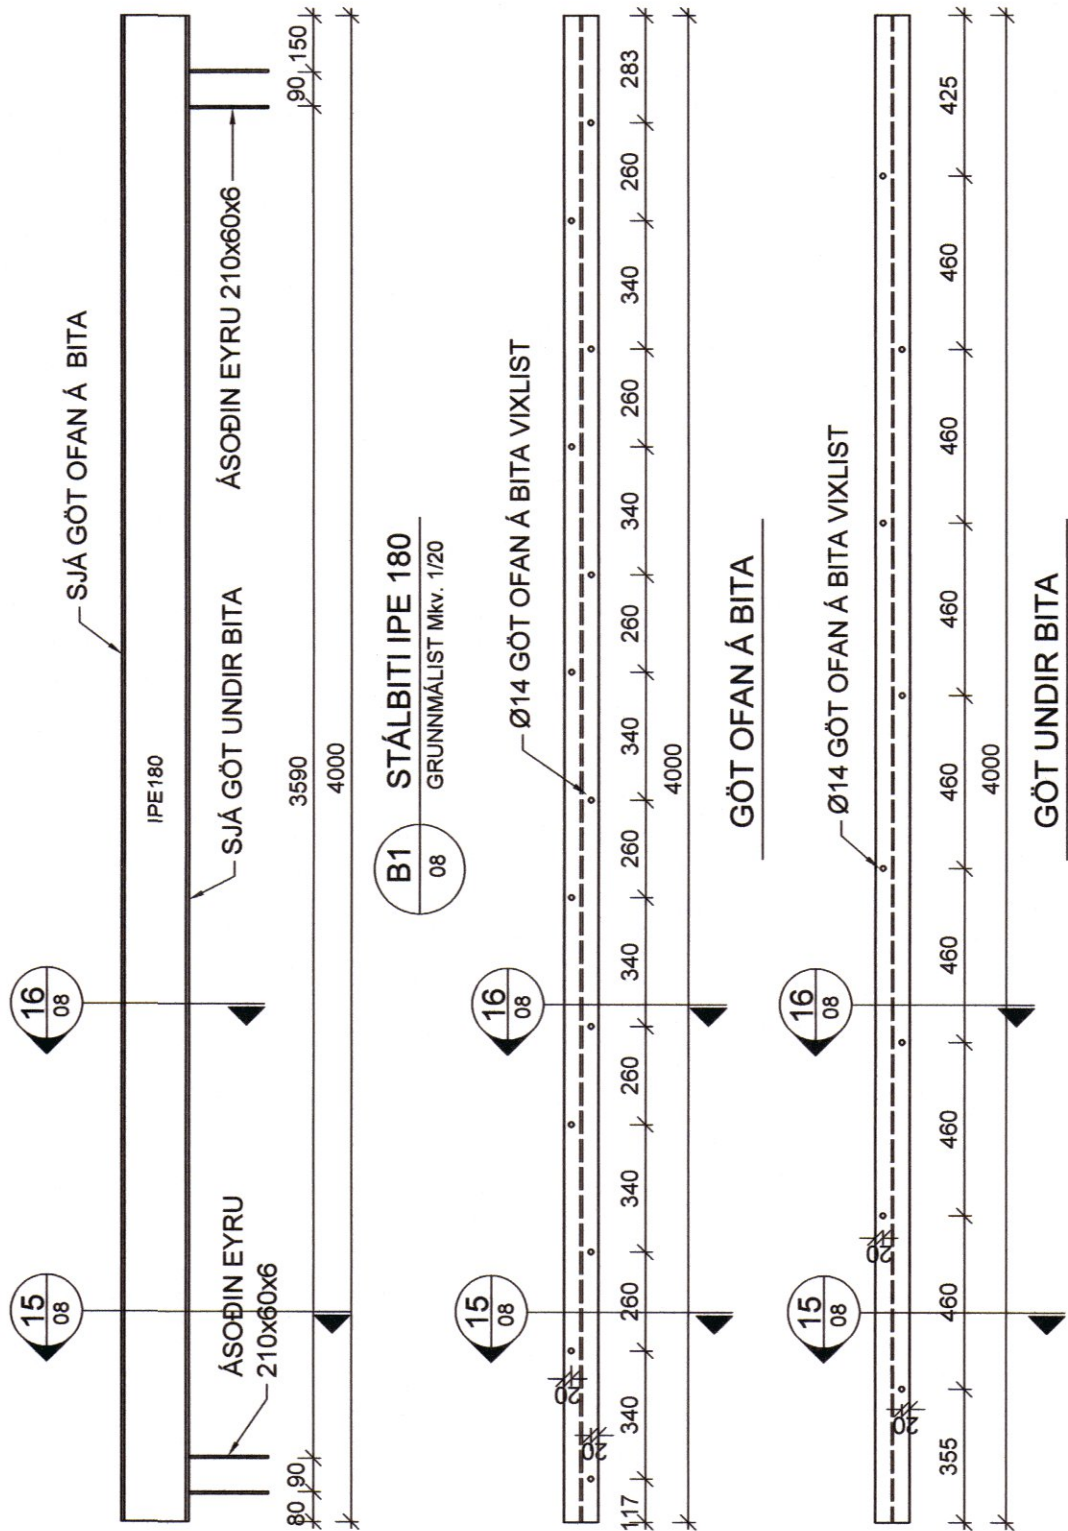
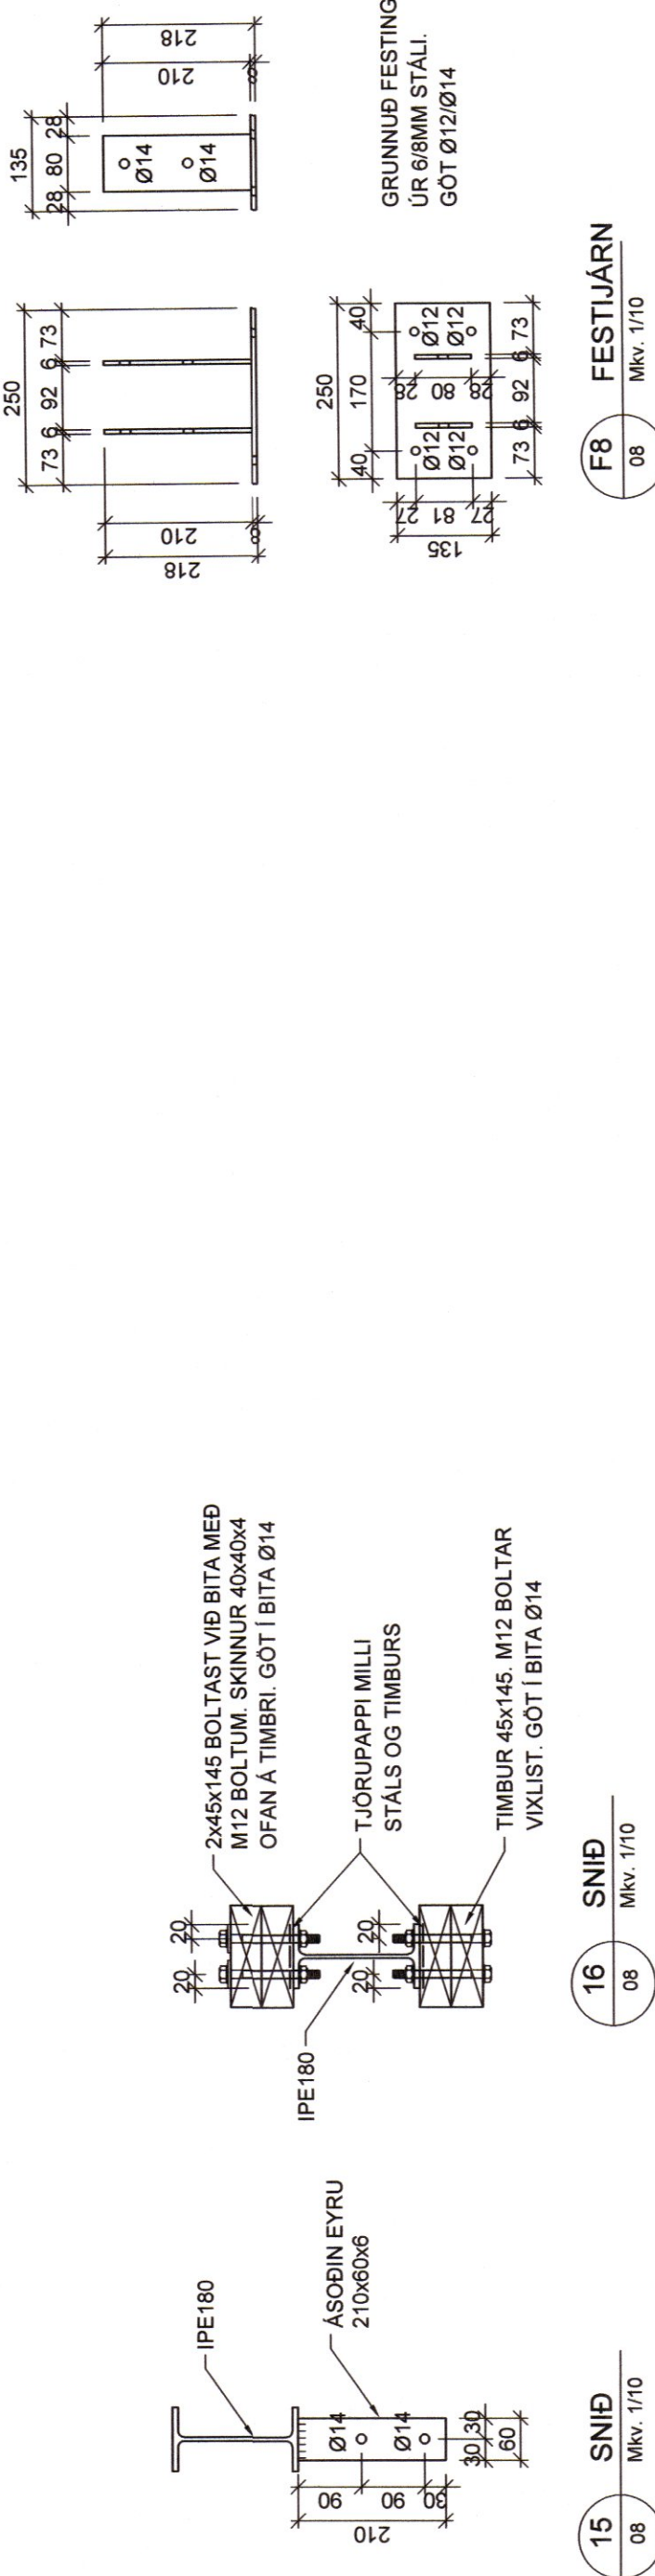
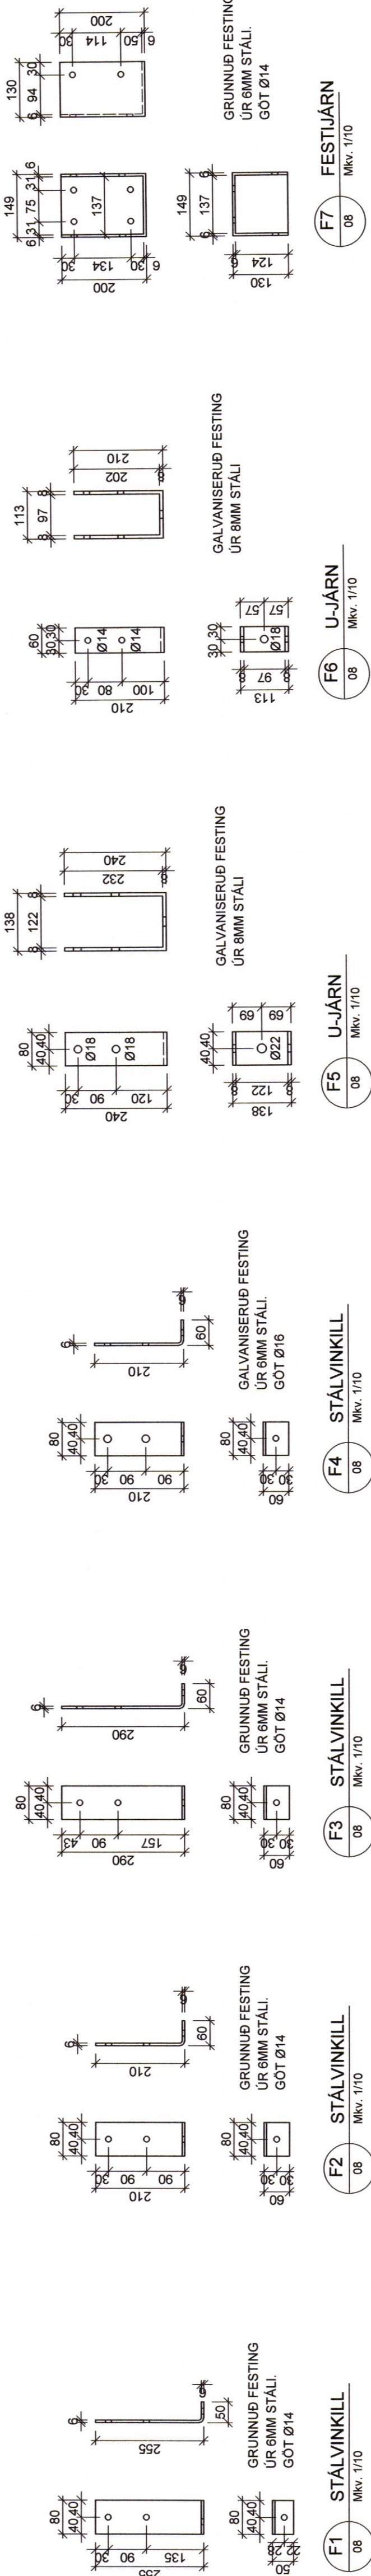


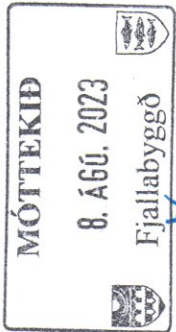

BR	DAGS	TEXTI
UNNIÐ EFTIR TEIKNINGUM FRA ARKITEKT AÐHENTAR:		
ARTUN HÖNNUNARSTJÓRA:		
BAKABYGGÐ 2 FJALLABYGGÐ (ÓLAFSFIRÐI)		
STÁLVIKIRI BITAR OG SÉRSMÍÐADAR FESTINGAR		
HANNAÐ: KMP	TEIKNAD: KMP	YFIRF: KMP
SAÐFYKKT:		
DAGS: 07.03.2022		
KT: 130297-2408		
SKJAL:		
KVARNI 1:20		
1:10		
BLAÐ NR. B-08		
VK Verkfæðistofa Suðurlandsbraut 46, 108 Rvík Sími: 040 821-4622 Vefur: www.vk.is Kristinn Már Þorsteinsson		
AÐALUPPDRETTIR: HPP		