


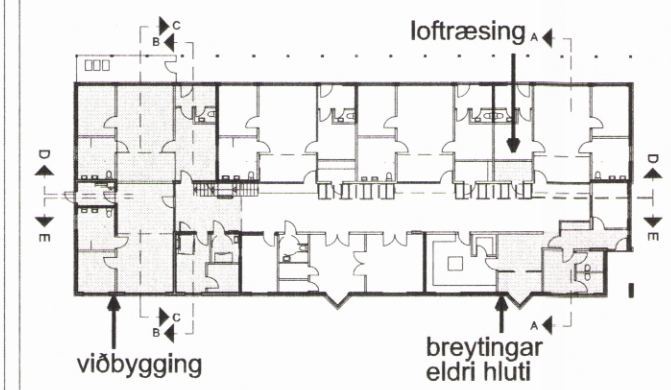

KENNIMYND FRAMKVÆMDA



HELSTU STÆRÐIR:

Table with 2 columns: Description and Value. Rows include Brúttóflötur núv.húss skv. FMR, Brúttóflötur stækkunar, Brúttóflötur alls, Brúttórúmmál núv.húss skv. FMR, Brúttórúmmál stækkunar, Brúttórúmmál alls, Stærð lóðar, and Nýtingarhlutfall.

Sjá að öðru leyti skráningartöflu á teikningu nr. 101.

BRUNAVARNIR:

- List of fire safety symbols and their descriptions: flóttaleið, reykskynjari, útljós og neyðarlýsing komi á flóttaleið, björgunarop, handslókkvitæki, brunaslanga 25 m, brunahólfandi veggir, brunahólfandi hurðir, stjórmsstö brunavíðvörðunarkerfis.

C: B: A:

Brekkgata 2 á Siglufirði: Feb. 1992: Leikskóli teiknaður af Ævari Harðarsyni arkitekt FAI

staðgreinir: 14230020 landnúmer: 142324

LEIKSKÓLI FALLABYGGÐAR Á SIGLUFIRÐI Viðbygging og endurbætur á eldra húsi

verkefni: viðbygging - endurbætur verkaup: Fjallabyggð k.t. 580706-0880

verk nr. 2015 02 03 A1 blað 1/4

afstöðumynd, snið, byggingarlýsing og brunavarnir

1:500, 1:100 Æ.H. A.Th. 22.12.2015

Teiknistofan Viðihlíð 45 k.t. 420497-2539 105 Reykjavík sími 588 8630


Ævar Harðarson k.t. 020557-0019 arkitekt fai netfang avarh@simmet.is

Signature and page number 101


Table with 4 columns: Heiti, Norður, Austur, Kóti. Rows L7 to L7 with numerical data.



AFSTÖÐUMYND M 1:500

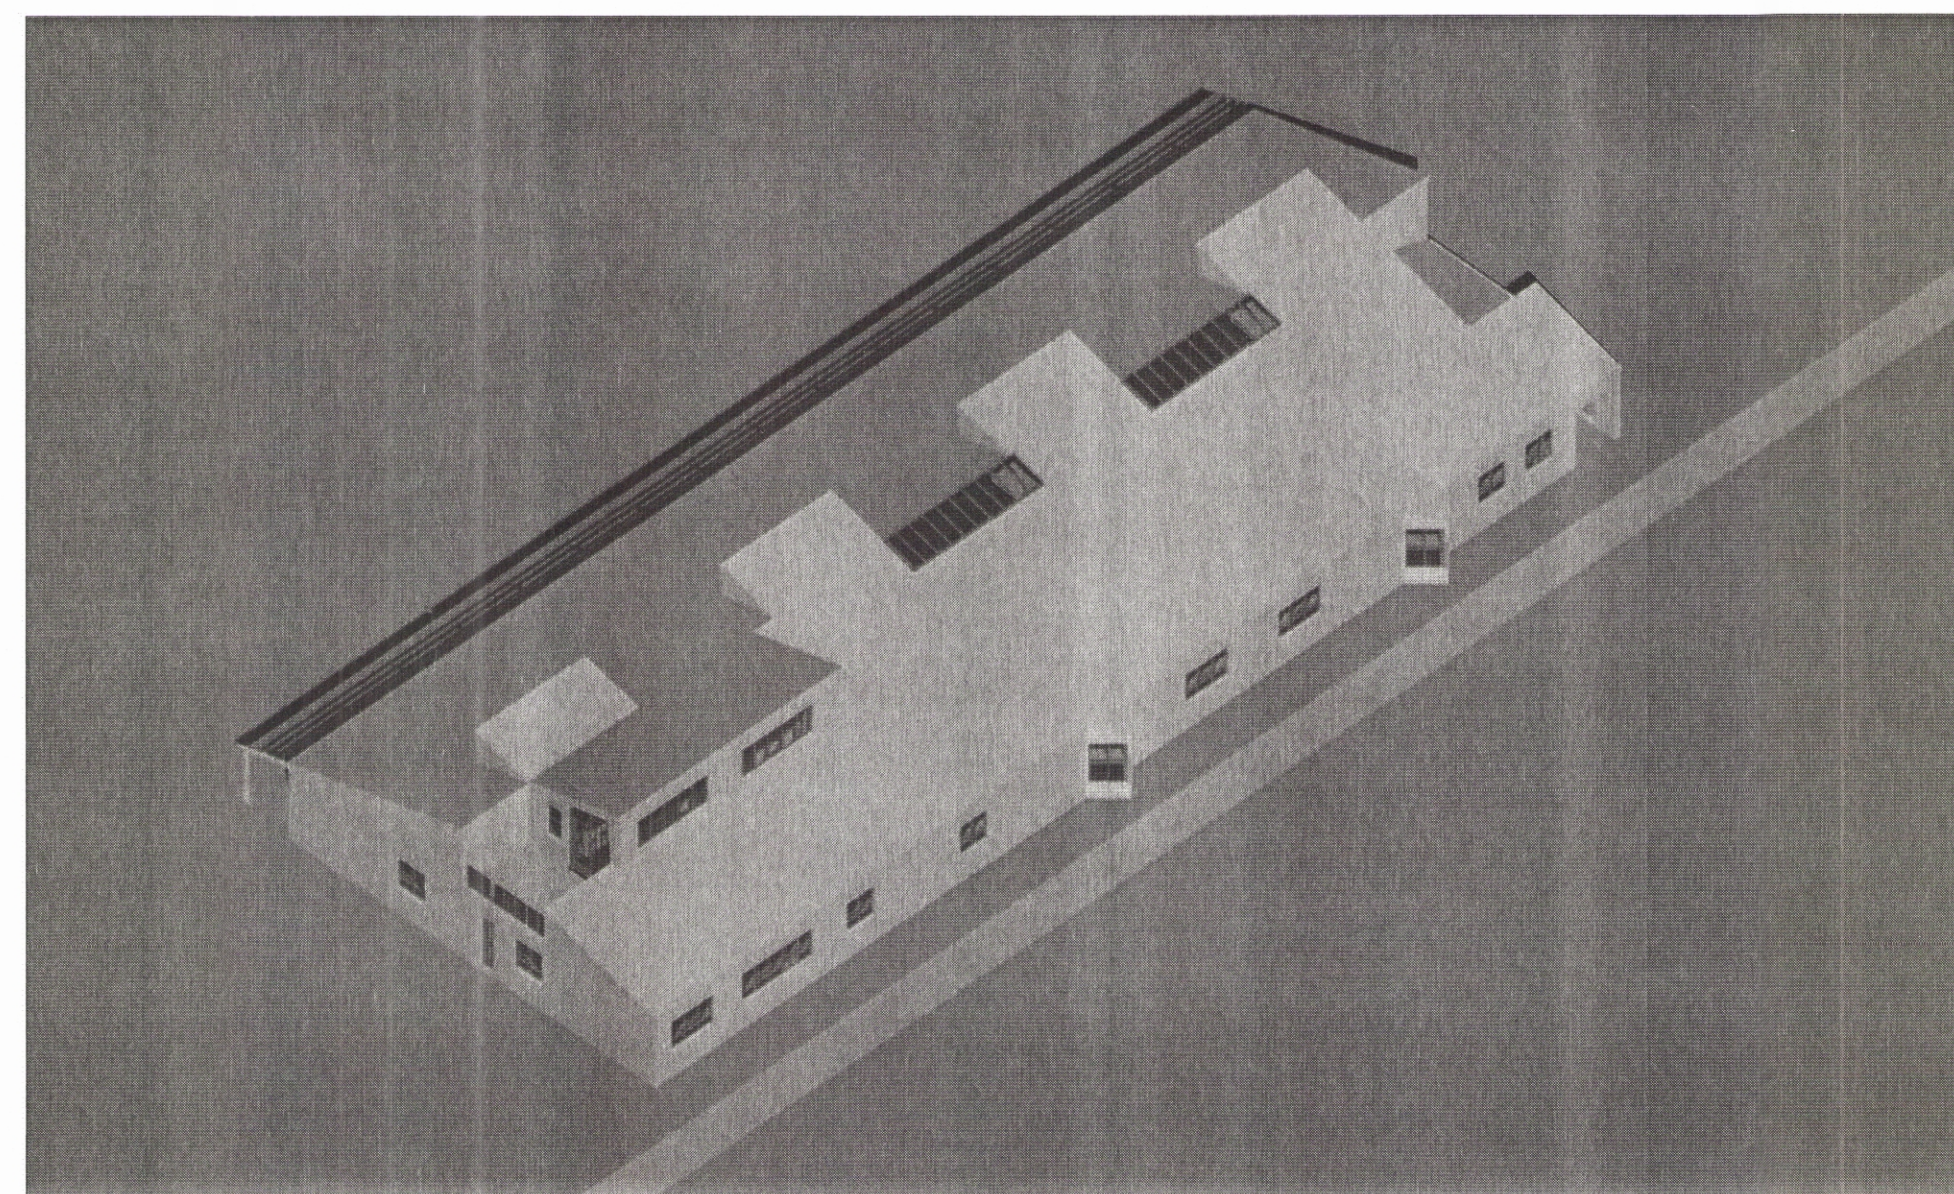


LÍKAN SÉÐ FRÁ SUDAUSTRI

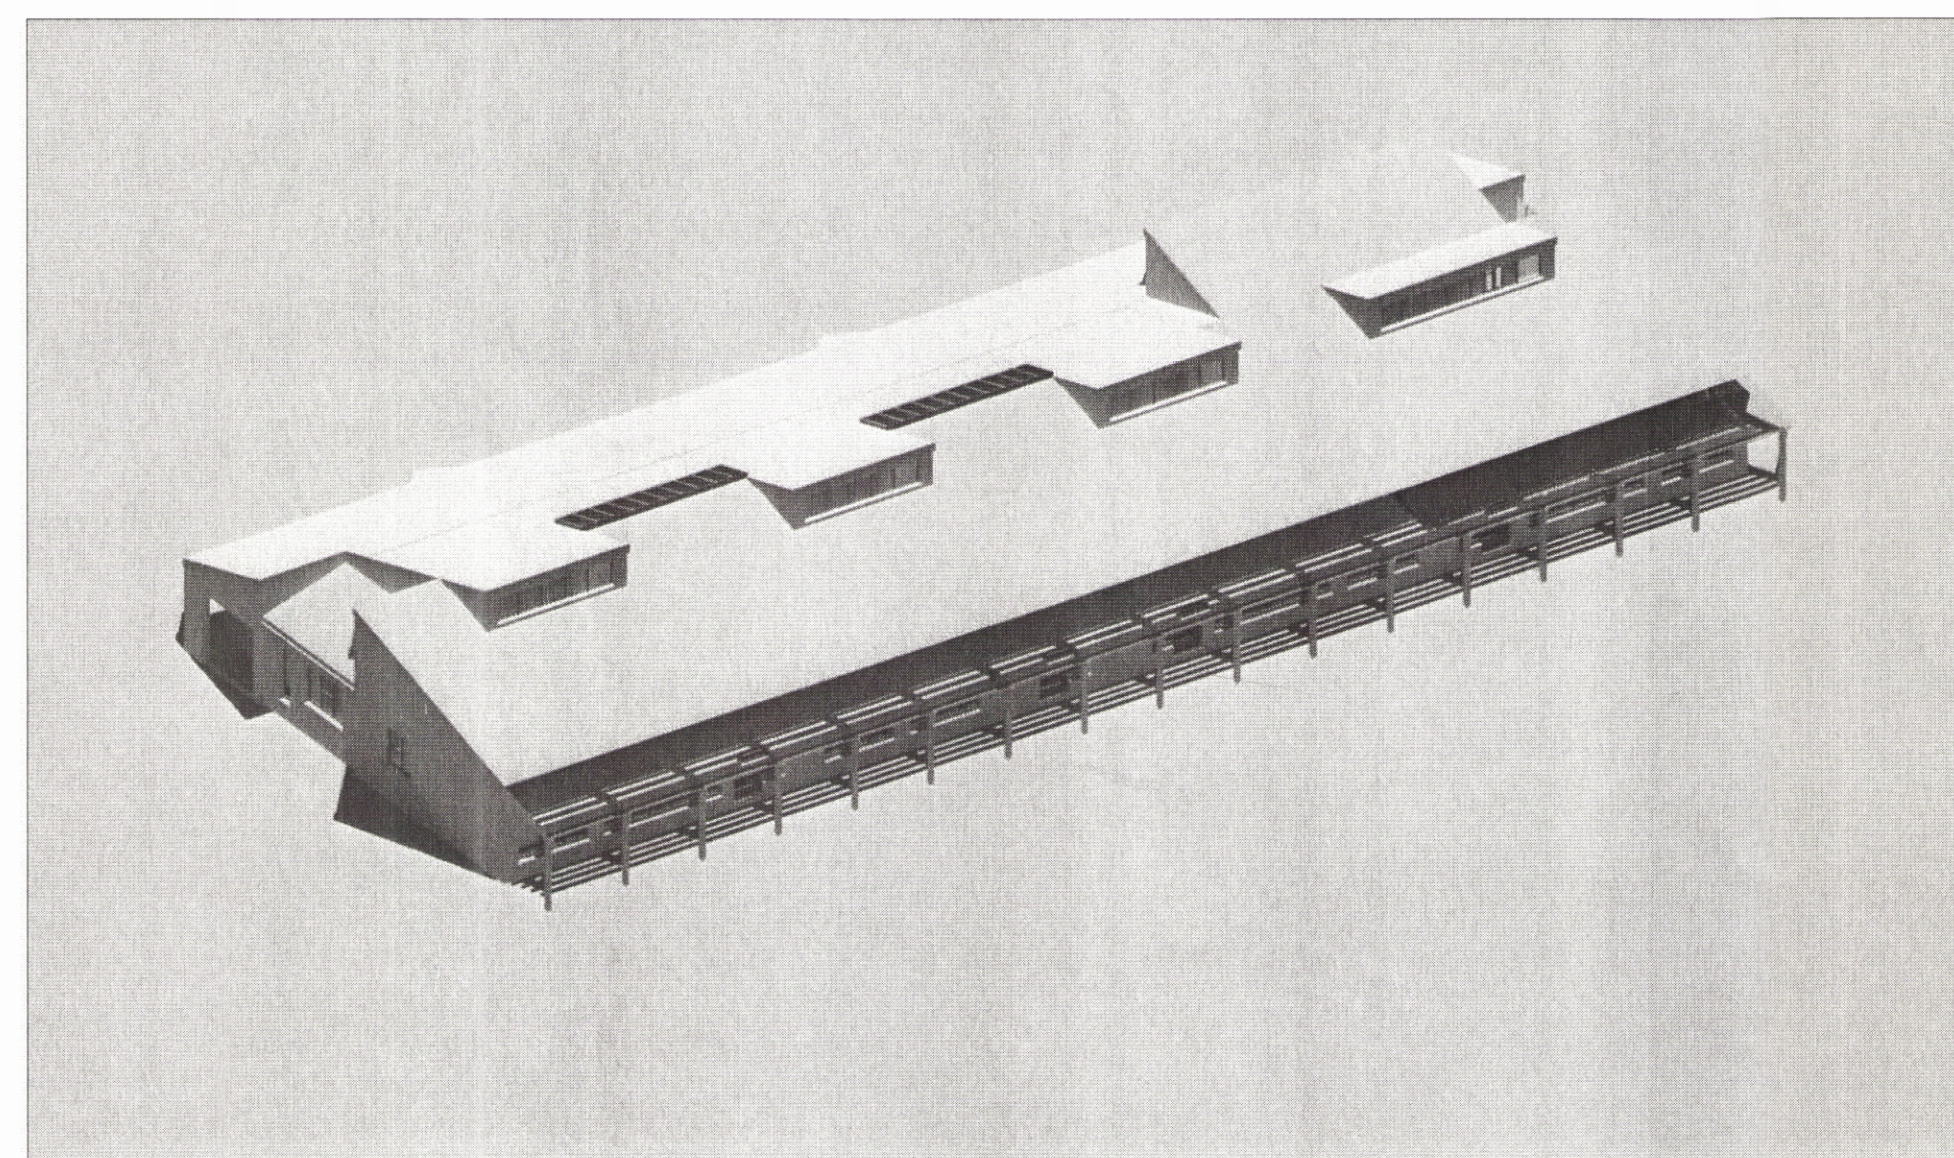

LÍKAN SÉÐ FRÁ NORÐVESTRI

Large table with columns for material types (Skraflög, Stærir, etc.) and quantities. Includes a summary table at the bottom for 'Eignarhald'.

SKRÁNINGARTAFLA

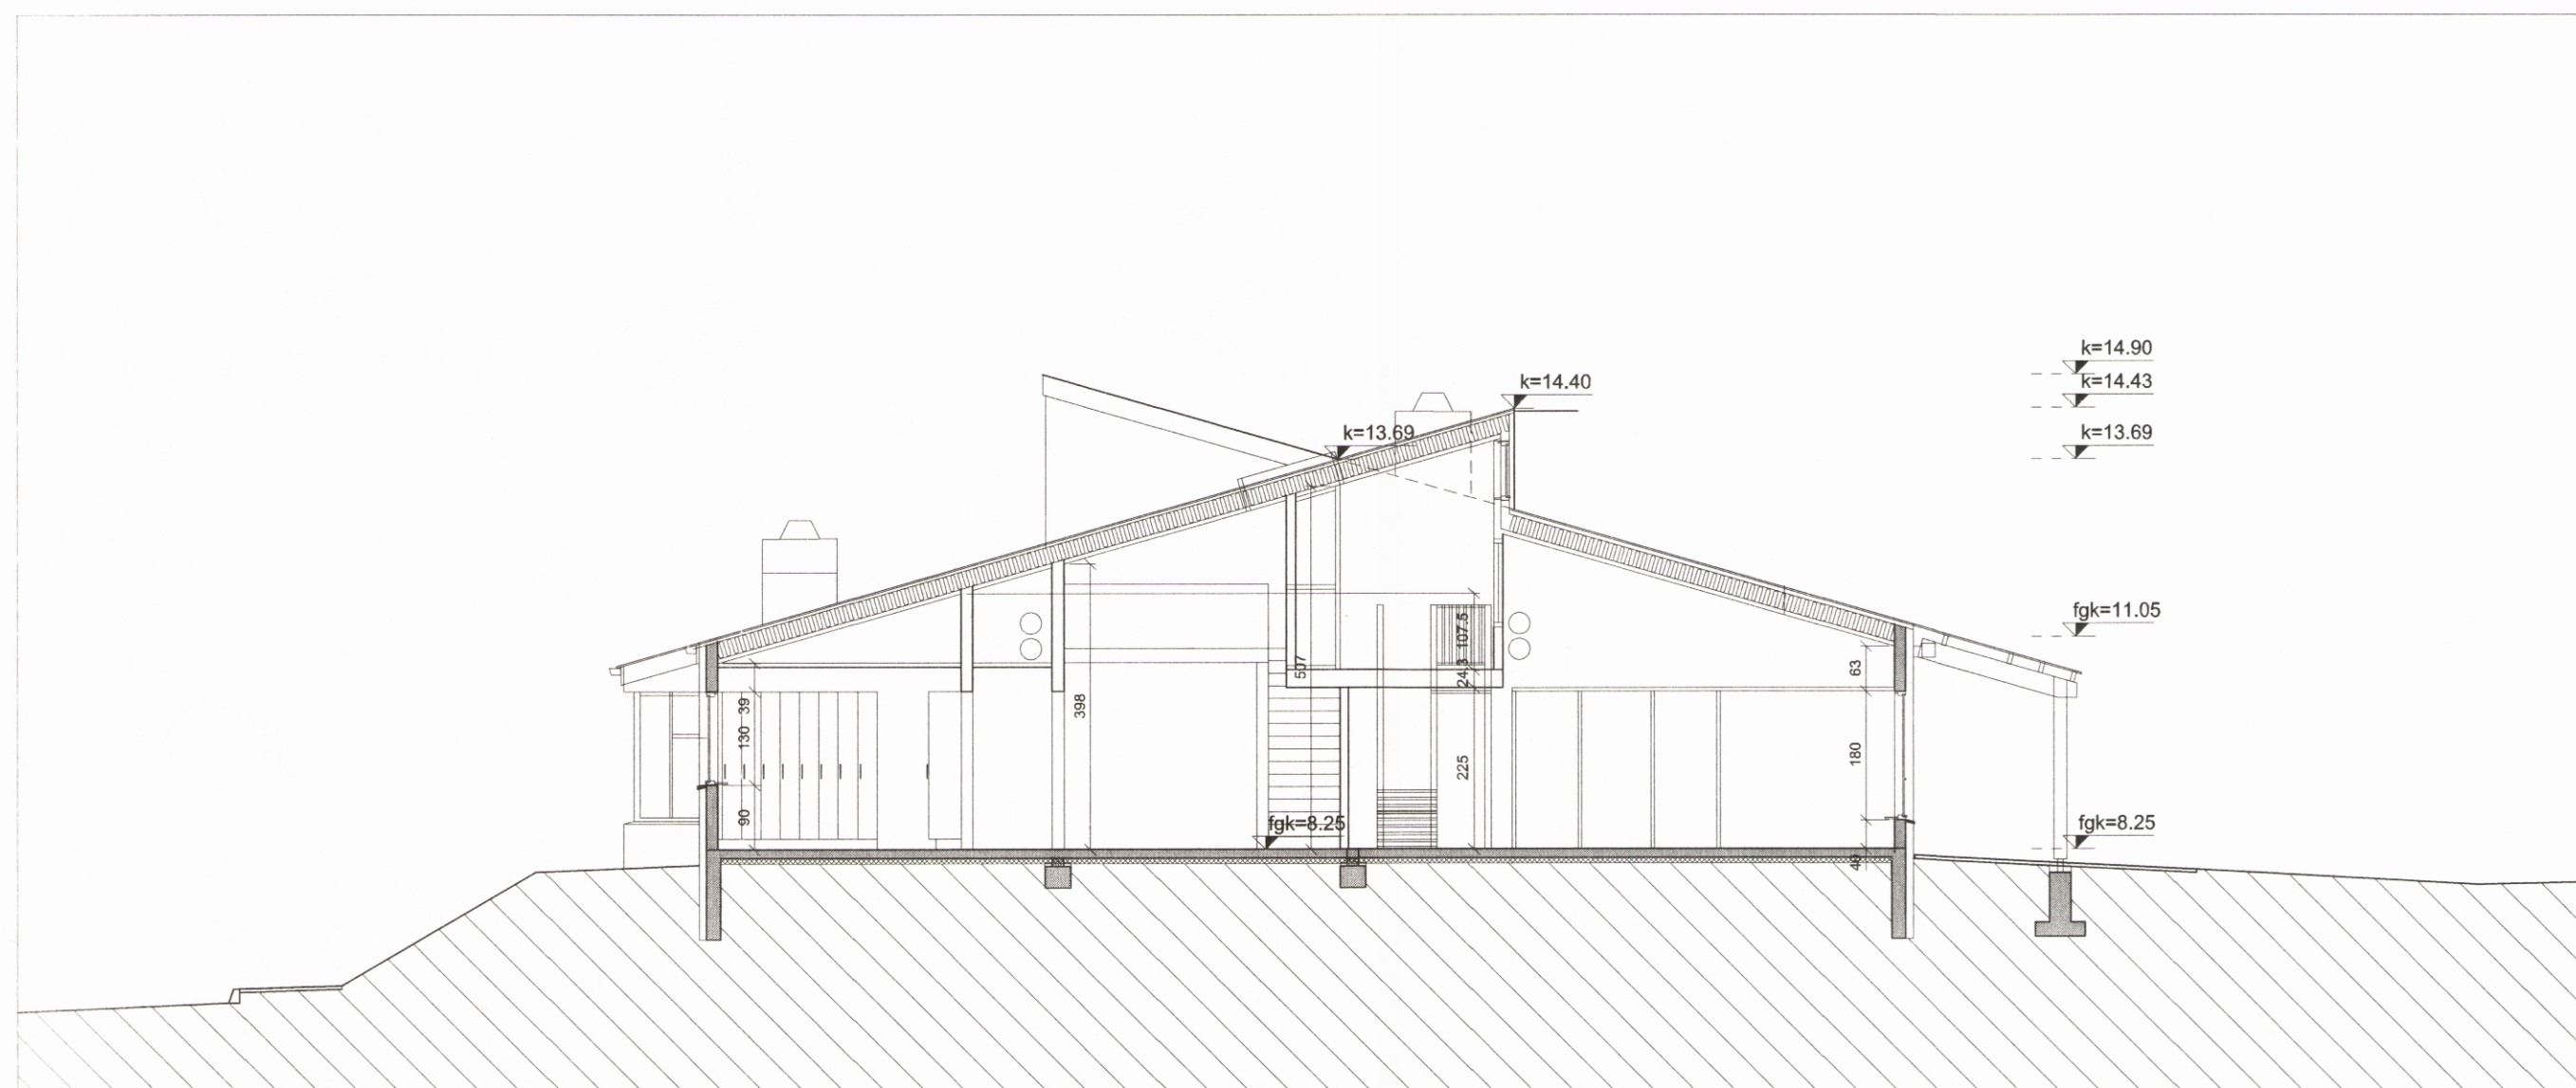

SNID AA M 1:100