




KENNIMYND FRAMKVÆMDA

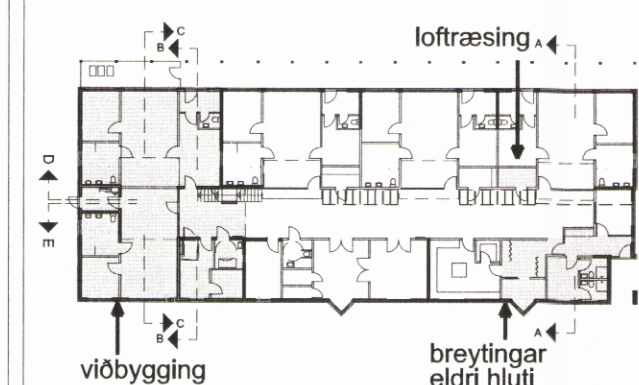


VESTURHLÍÐ

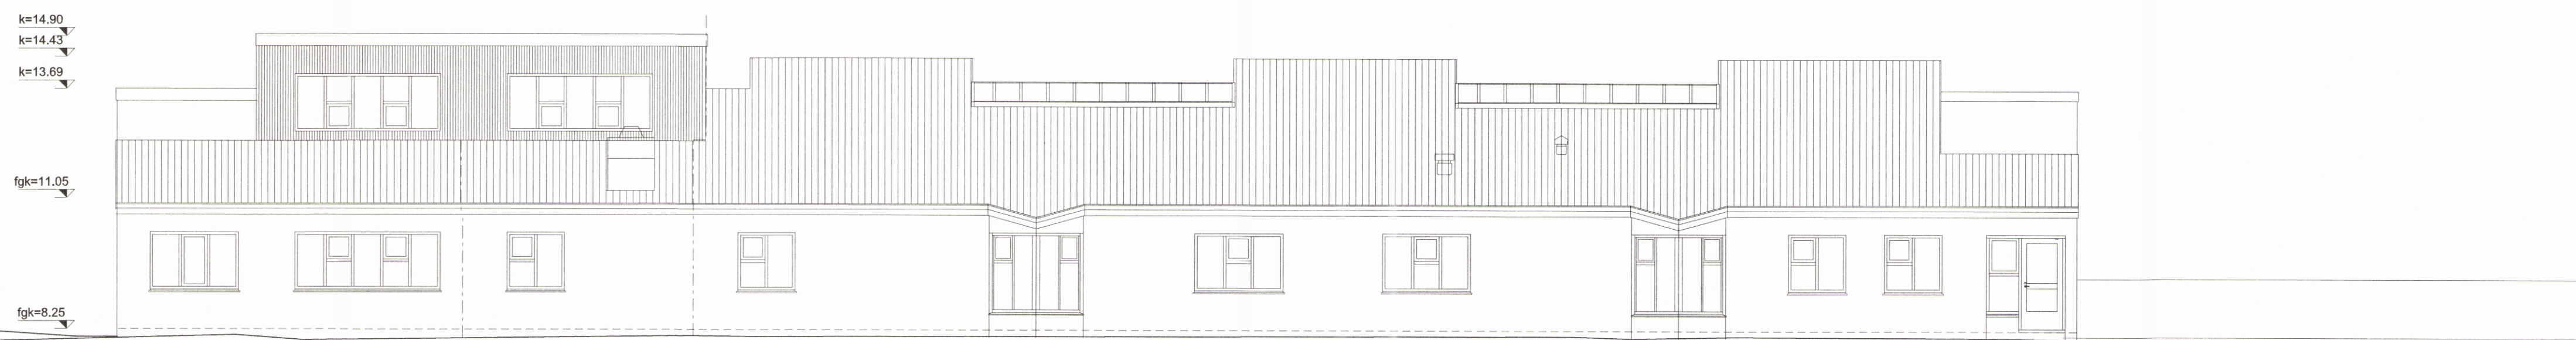

AUSTURHLÍÐ

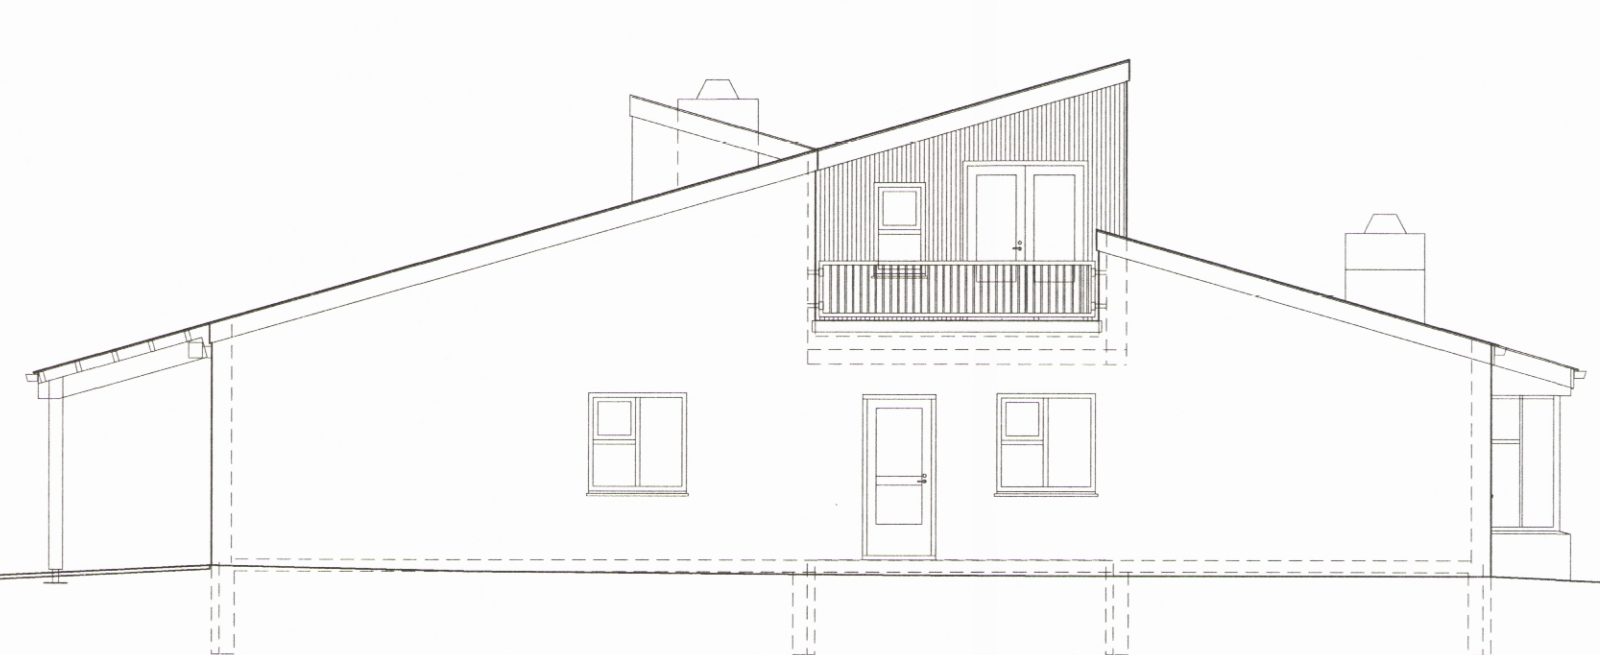

NORDURGAFL

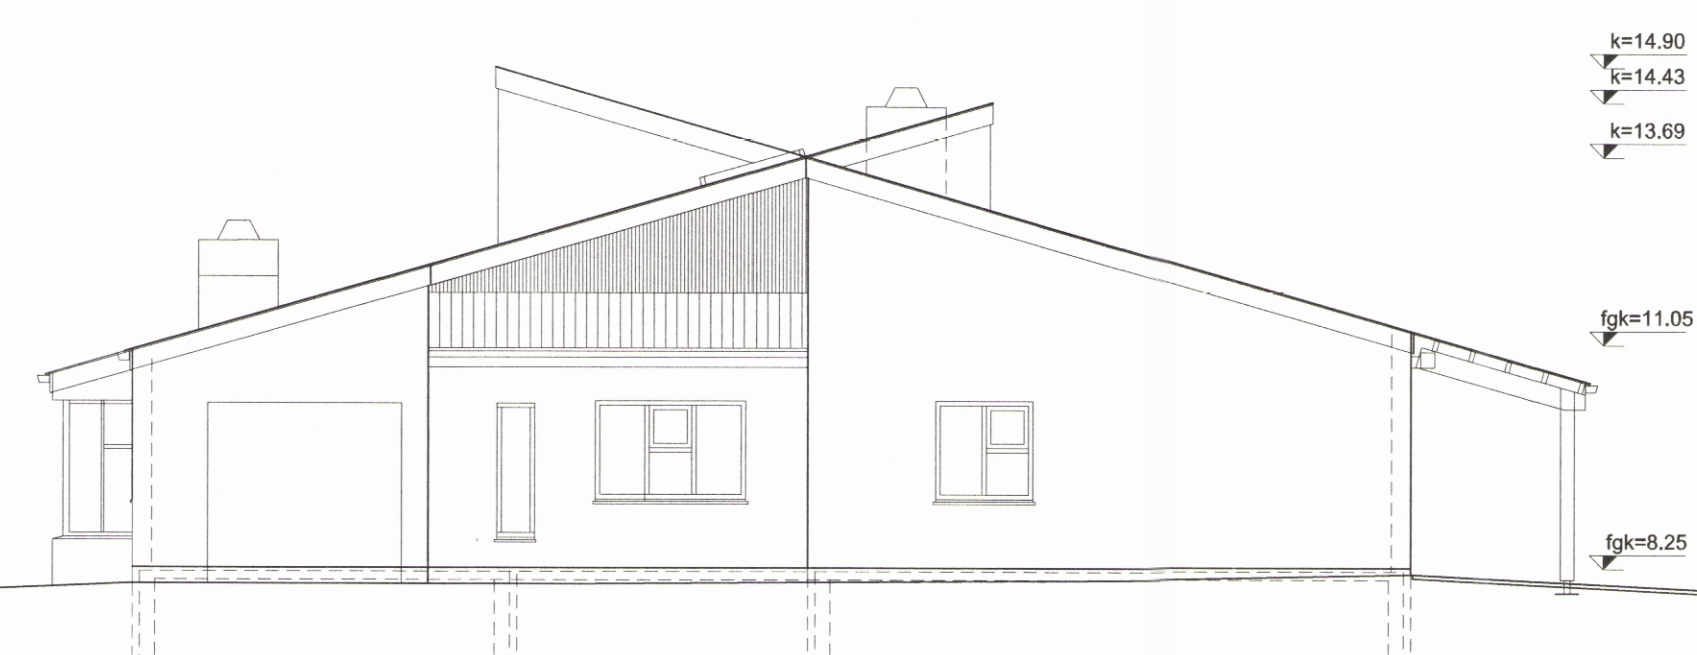

NORDURGAFL

BRUNAVARNIR:

- ← flóttaleið
- [R] reykskynjari
- ÚT útljós og neyðarlýsing komi á flóttaleiðir
- BO björgunarop
- [HLS] handslökkvitæki
- brunaslanga 25 m
- brunahólfandi veggir
- brunahólfandi hurðir
- stjómstöð brunaviðvörðunarkerfis

C:  
B:  
A:

Brekkgata 2 á Siglufirði:  
Feb. 1992: Leikskóli teiknaður af  
Ævar Harðarsoni arkitekt FAÍ

staðgreinir: 14230020  
landnúmer: 142324

LEIKSKÓLI FALLABYGGÐAR Á SIGLUFIRÐI  
Brekkgata 2 á Siglufirði  
Viðbygging og endurbætur á eldra húsi  
verkefni: viðbygging - endurbætur  
verkkaup: Fjallabyggð k.t. 580706-0880

verk nr. 2015 02 03 A1 blað 3/4

útlitsteikningar

1:100 Æ.H. Á.Th. 22.12.2015

Teiknistofan Víðihlið 45 k.t. 420497-2539  
105 Reykjavík sími 588 8630

Ævar Harðarson k.t. 020557-0019  
arkitekt faí netfang avarh@simnet.is

