




KENNIMYND FRAMKVEMDA

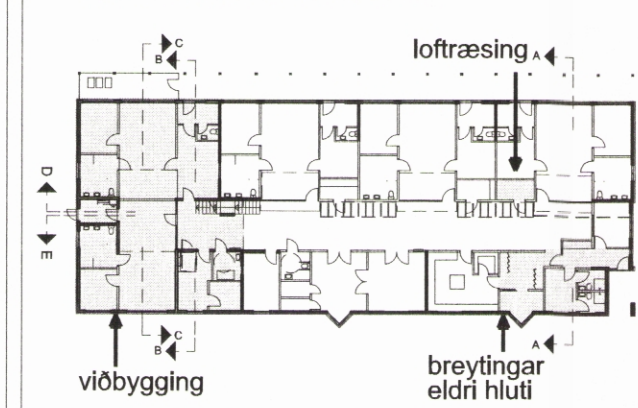


SNID EE

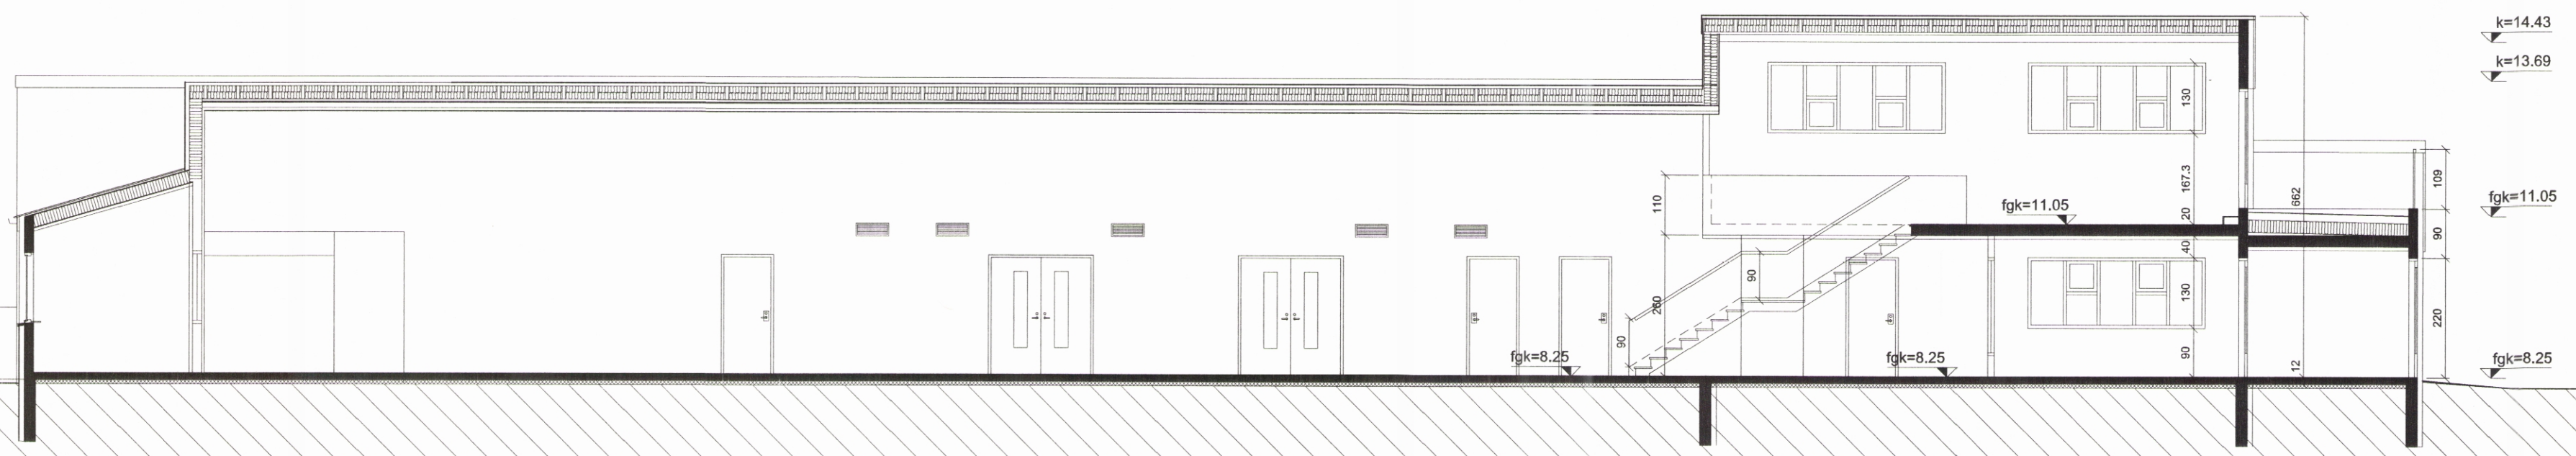


SNID DD

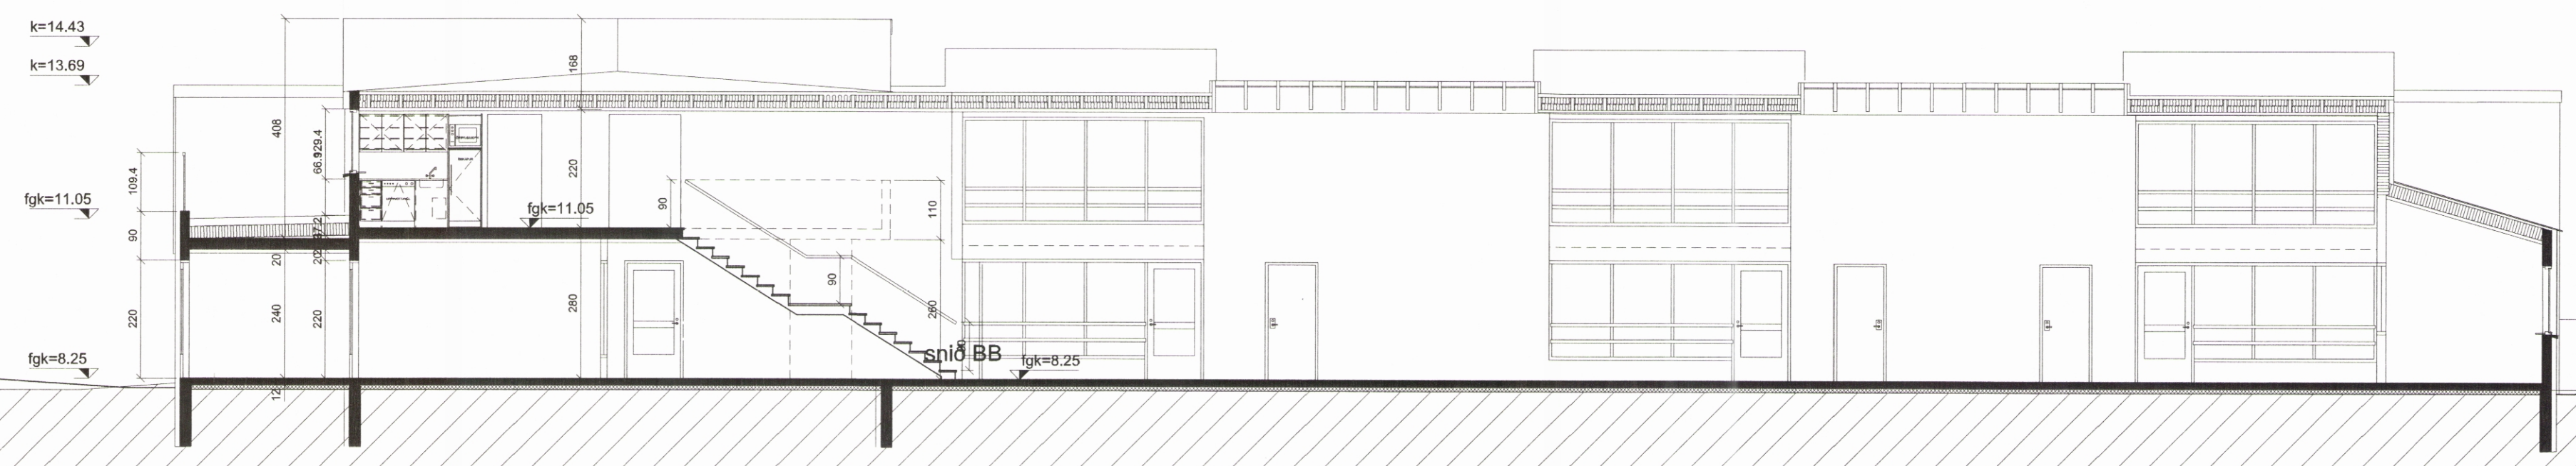

SNID CC

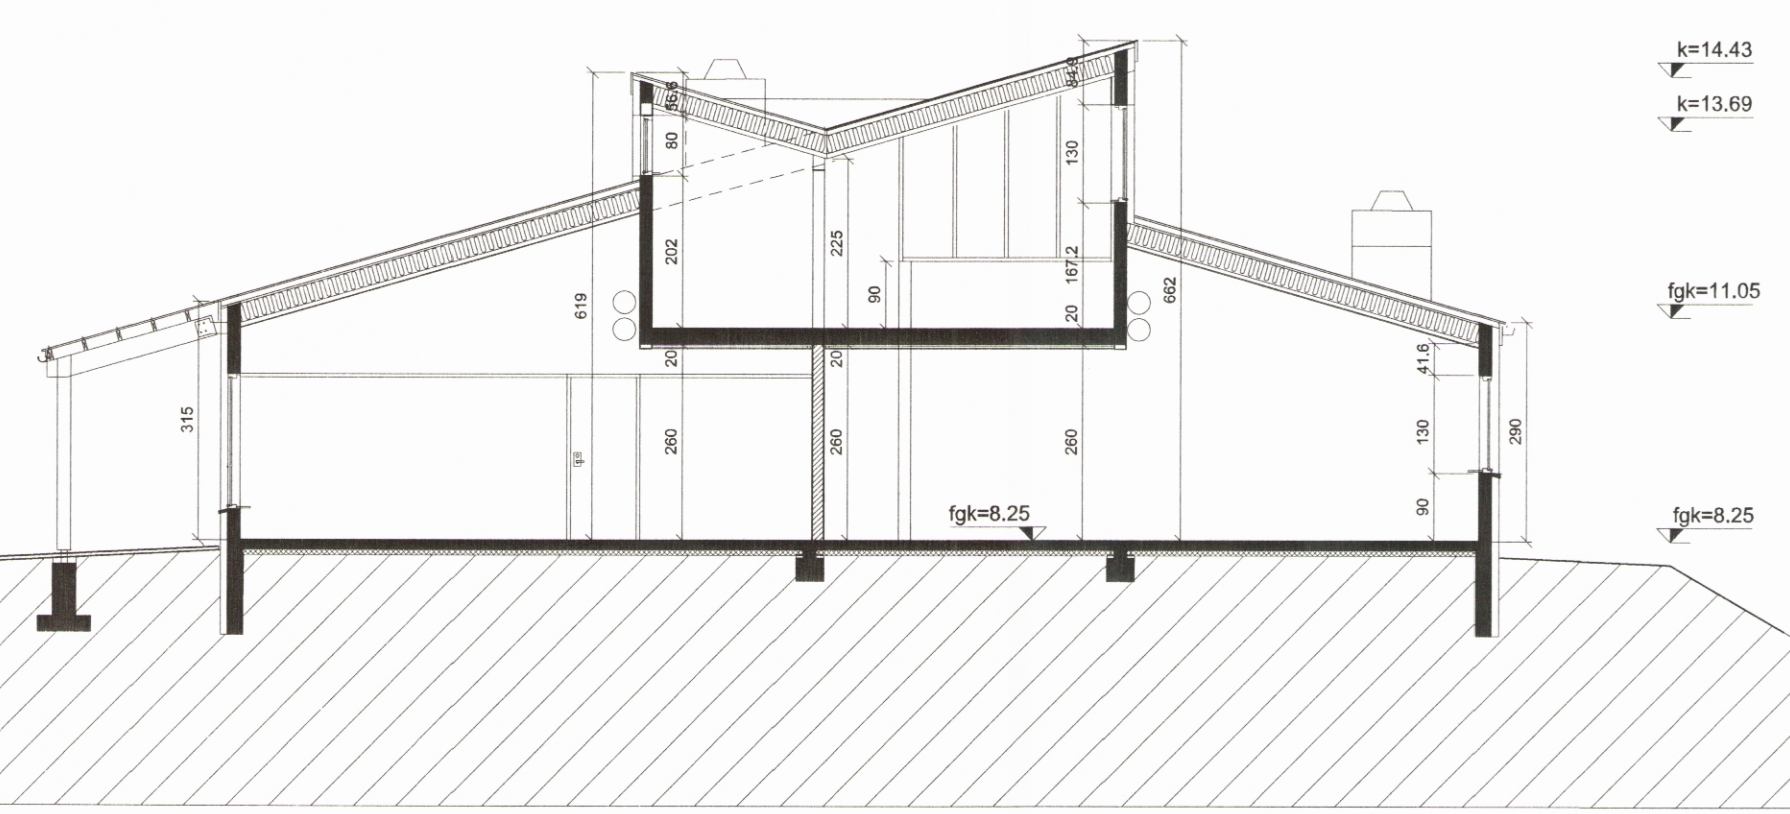

SNID BB

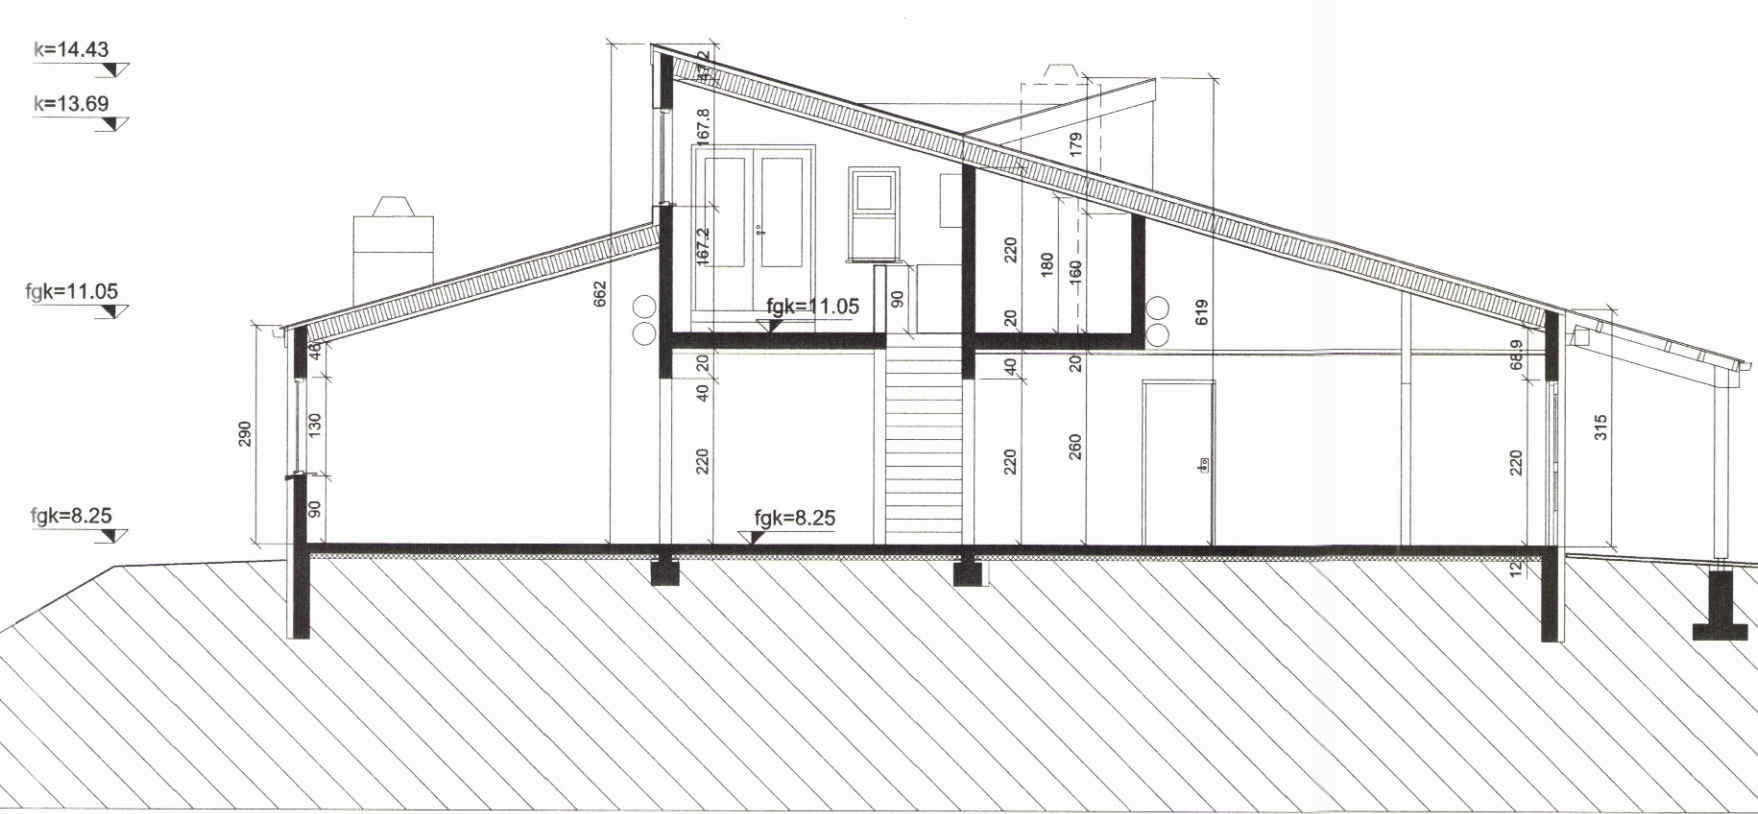

- BRUNAVARNIR:
- ← flóttaleið
 - [R] reykskynjari
 - UT útljós og neyðarlýsing komi á flóttaleiðir
 - BO björgunarp
 - [HLS] handstökkvæki
 - ↻ brunaslanga 25 m
 - [---] brunahólfandi veggir
 - [---] brunahólfandi hurðir
 - [T] stjórnstöð brunaviðvörðunarkerfis

C:
B:
A:
Brekkgata 2 á Siglufirði:
Feb. 1992: Leikskóli teiknaður af
Ævarí Harðarsyni arkitekt FAI
staðgreinir: 14230020
landnúmer: 142324

LEIKSKÓLI FALLABYGGÐAR Á SIGLUFIRÐI
Brekkgata 2 á Siglufirði
Viðbygging og endurbætur á eldra húsi
verkefni: viðbygging - endurbætur
verkkaupt: Fjallabyggð k.t. 580706-0880

verk nr. 2015 02 03 A1 blað 4/4
sníð
1:100 Æ.H. Á.Th. 22.12.2015
Teiknistofan Víðihló 45 k.t. 420497-2539
105 Reykjavík sími 588 8630
Ævar Harðarson k.t. 020557-0019
arkitekt fai netfang avarh@simnet.is

