




Snid 13

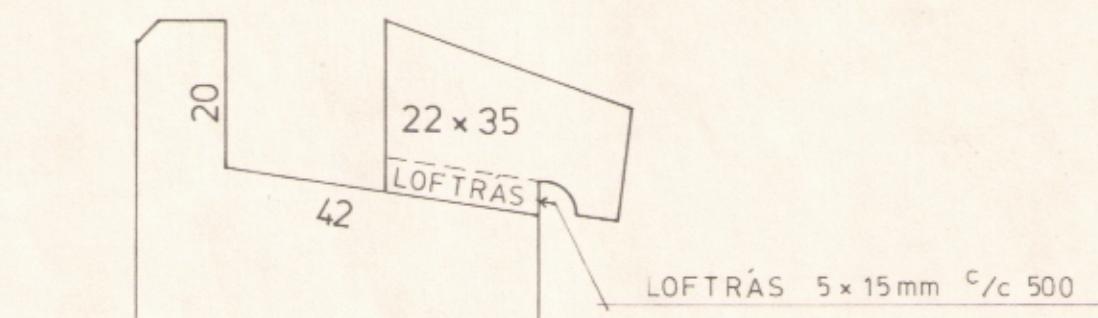


Snid 11

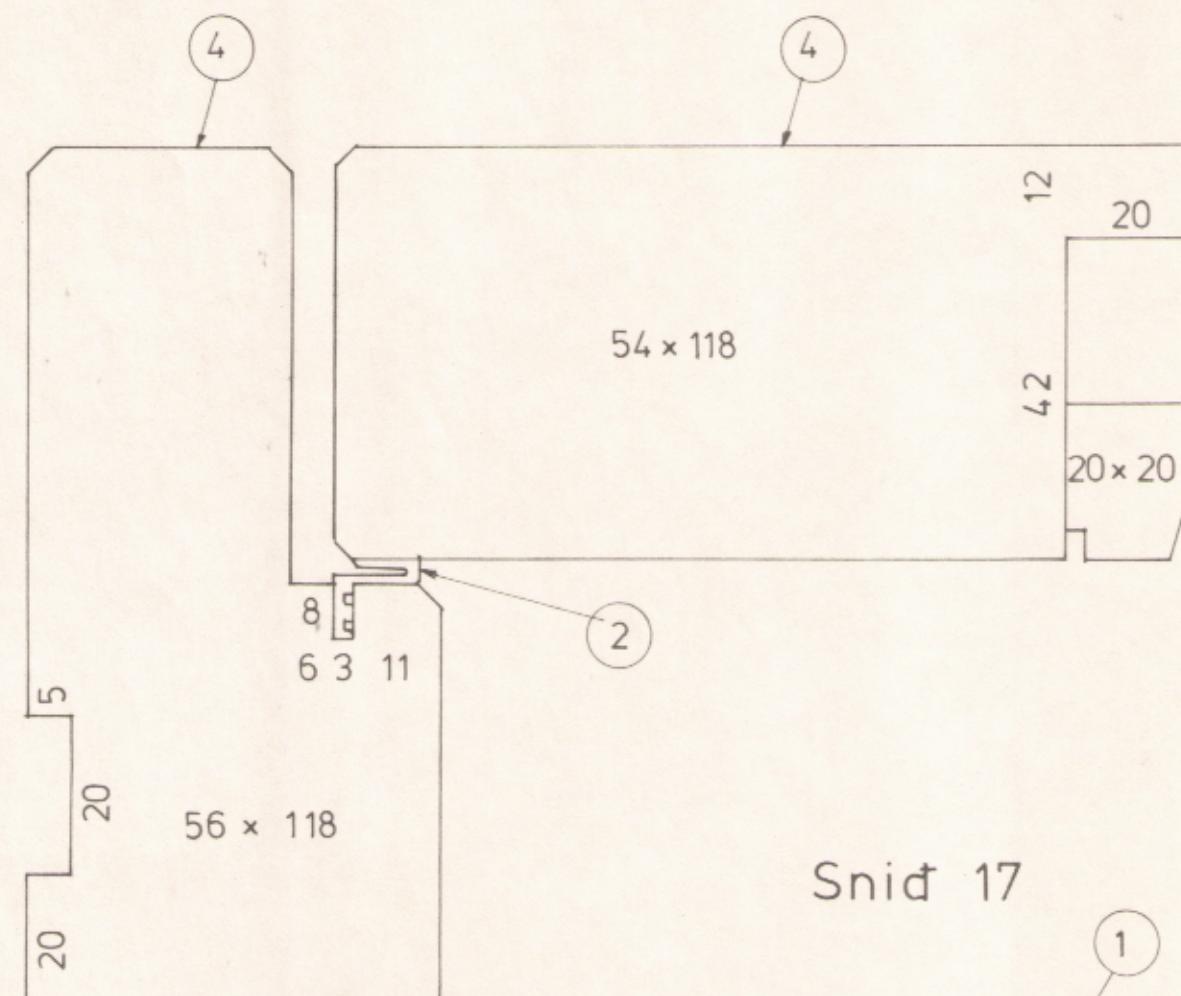


Snid 12

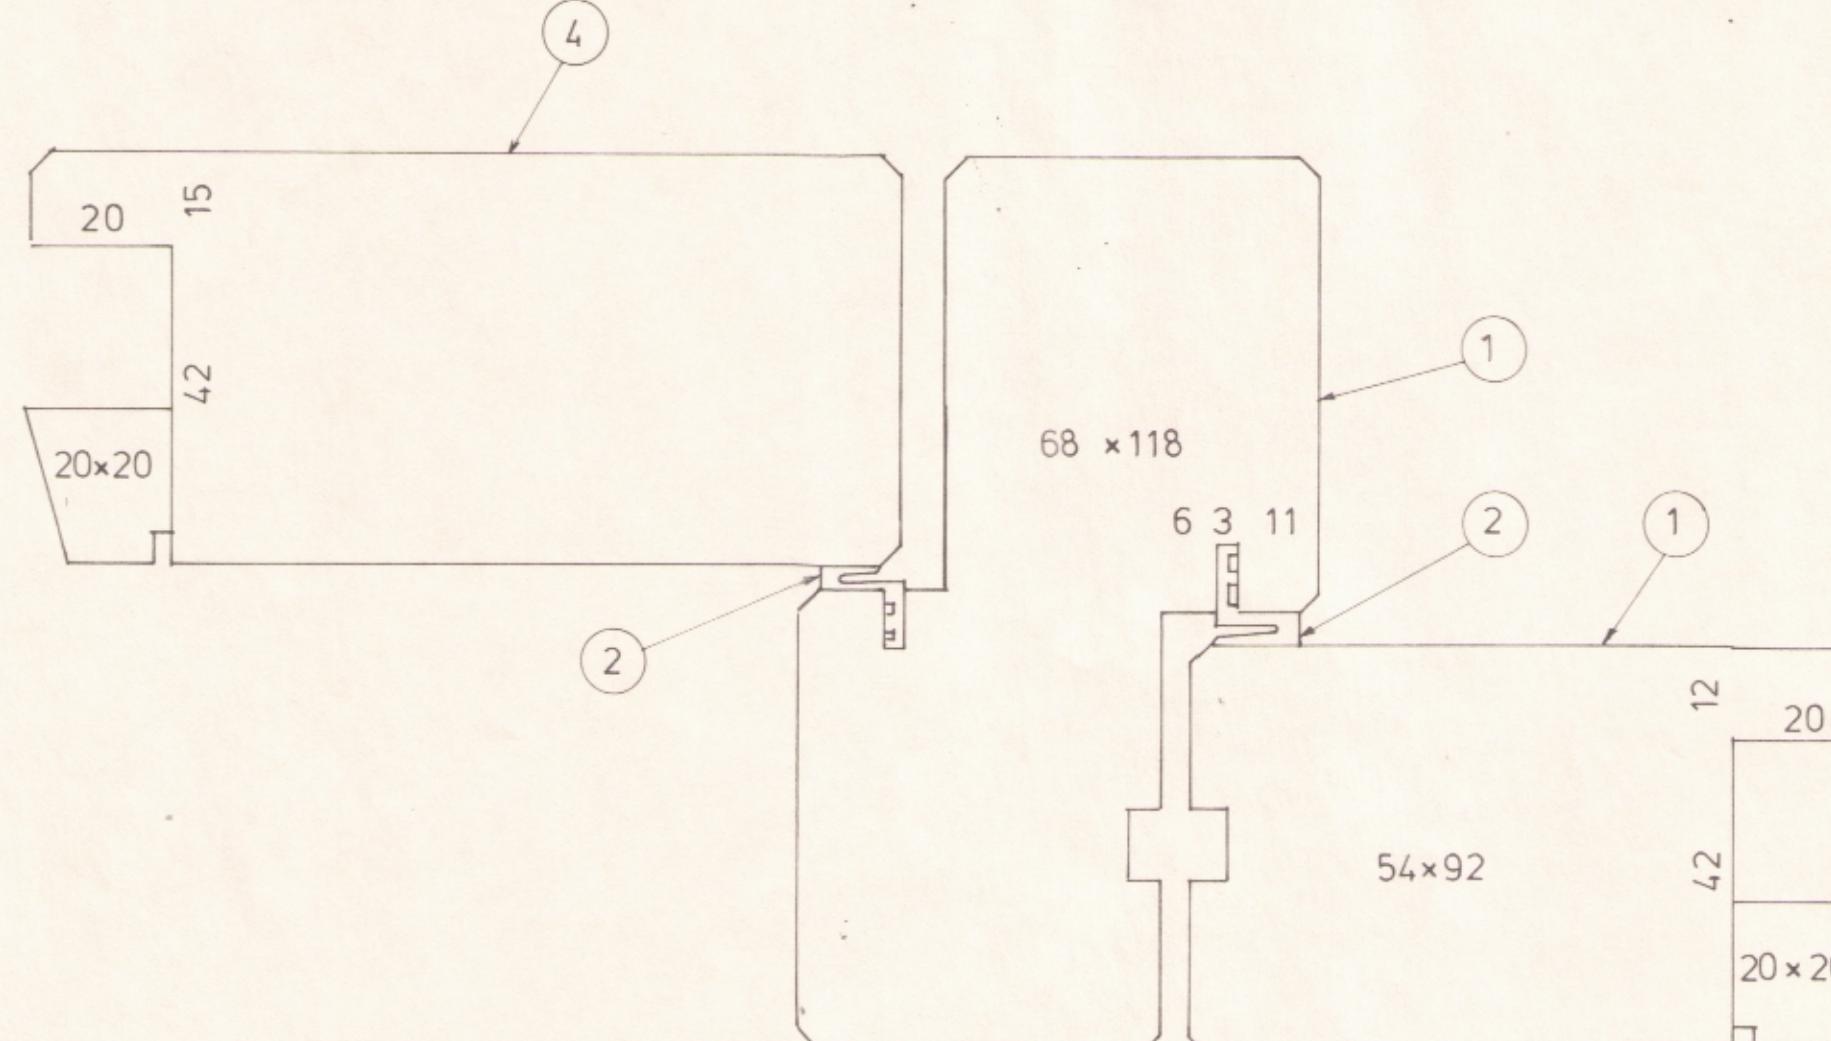


Snid 17

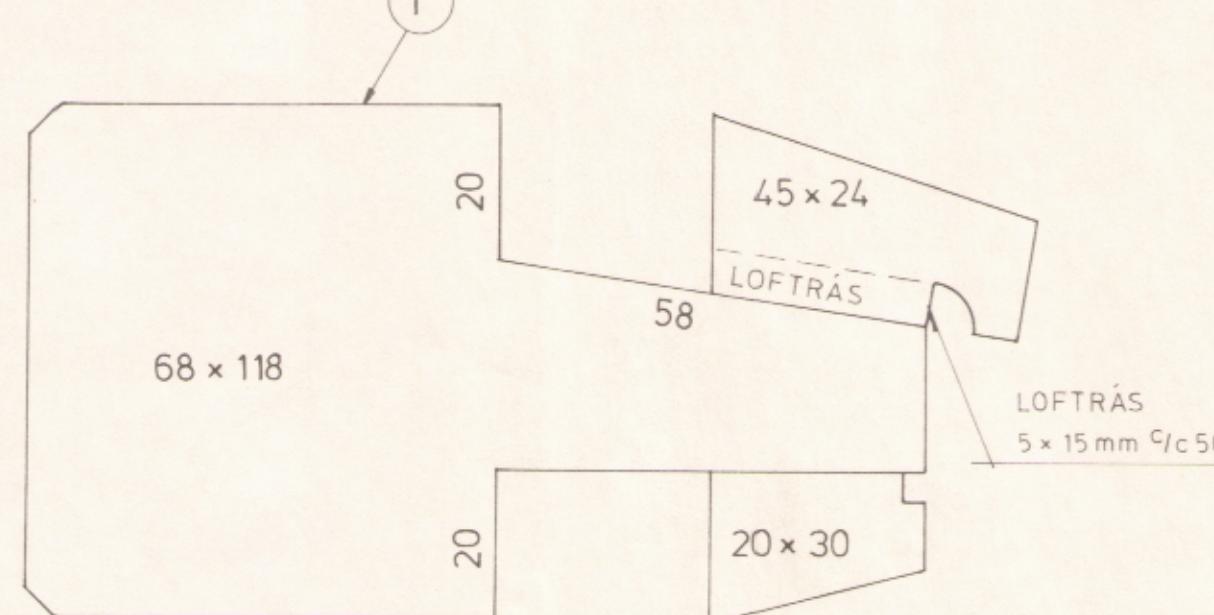

Snid 15

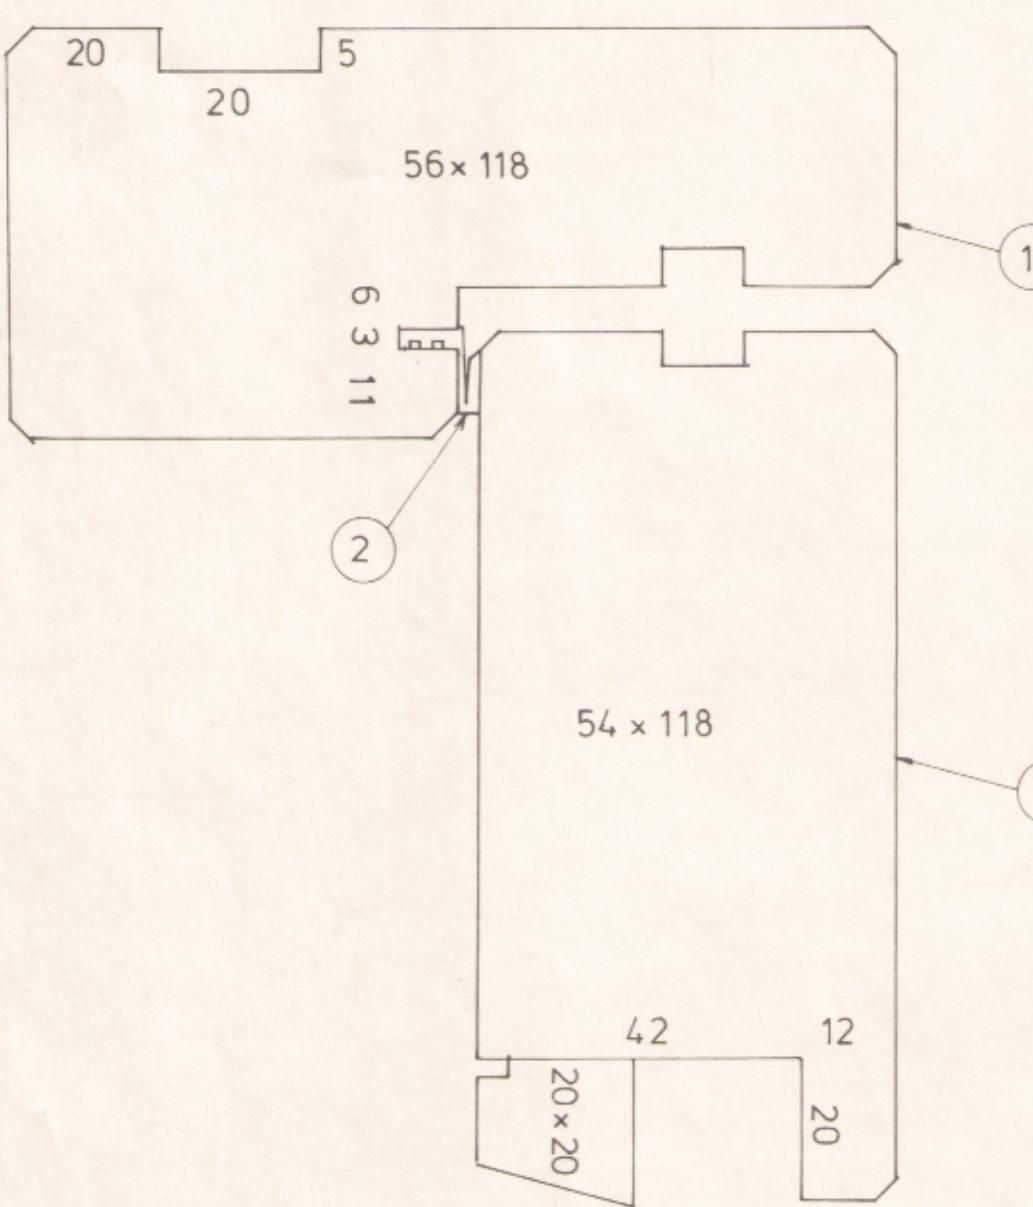

Snid 14

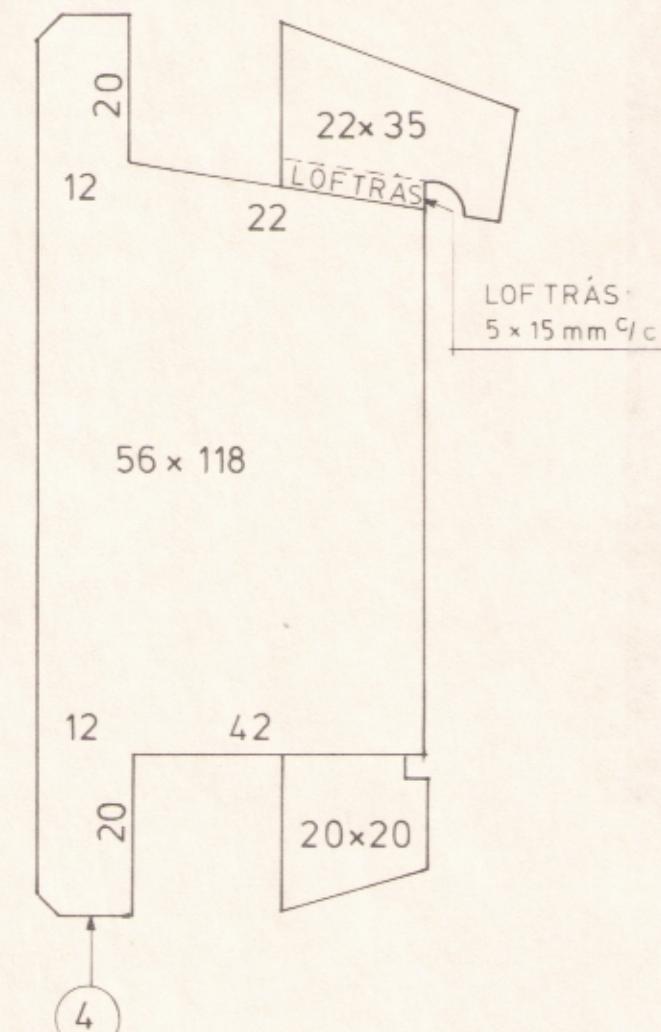

Skýringar:
 ① Glugga, hurðakarma og opnanleg fog, skal smiða úr furu, skv.
 A flokki IST 41, í eftirfarandi stærðum:

Gluggar $56 \times 118 \text{ mm}$ ($2 \frac{1}{2} \times 5"$)
 Opnanleg fog $54 \times 92 \text{ mm}$ ($2 \frac{1}{2} \times 4"$)

Rakastig efnis skal ekki vera yfir 15 % þegar smiðað er úr því.
 Laus fog skal tappa saman og líma með vatnsheldu lími.
 Gluggar skulu annað hvort tappaðir saman og límdir eða skrúfaðir
 saman. Nota skal péttiefní i samskeytin. Grunna skal glugga,
 hurðakarma og opnanleg fog með Grunn - Kjorvara eina umferð,
 síðan skal bera tvær umferðir af Tréakril eða sambærilegu efni á
 gluggana.
 Litur: hvitt.

② Péttileisti af gerðinni LOZORON DX 854. Listanum er fest í par til
 gerða nöt sem er $3 \times 8 \text{ mm}$ og að auki er honum fest með ryðfrium
 heftum $6 \times 10 \text{ mm}$ c/c 200 mm.

③ Lamir og skrár:
 Á utihurðum skal setja 3 stk $4 \times 4"$ messing lamir, gerð 13: 04:
 22: frá Lamaiðjunni.
 Á opnanleg fog skal setja pendullamir úr messing, gerð 11: 03;
 01: frá Lamaiðjunni.
 Topphengd fog. Opnanlegum fogum skal vera hægt að halda opnum og
 lokudum, með járnunum t.d. 2431-36-80 STENMAN HOLLAND stormjörn.
 Útiherðaskrár séu ASSA með krönumunum, læsanlegar.
 Gluggahorn úr messing li: 04: 05: frá Lamaiðunni og skrúfur úr
 messing.

④ Útiherðir, svalahurðir og útiherðakarma skal smiða úr mahony í
 eftirfarandi stærðum:

Útiherðir $54 \times 118 \text{ mm}$ ($2 \frac{1}{2} \times 6 "$)
 Sólstofa $54 \times 118 \text{ mm}$ ($2 \frac{1}{2} \times 6 "$)
 Útiherðakarmar $56 \times 118 \text{ mm}$ ($2 \frac{1}{2} \times 6 "$)

Rakastig efnis skal ekki vera yfir 15 % þegar smiðað er úr því.
 Hurðirnar skulu tappaðar saman og límdir með vatnsheldu lími.
 Grunna skal hurðir með Grunn - Kjorvara eina umferð og bera síðan
 tvær umferðir af Tréakril eða sambærilegu efni á hurðirnar.
 Litr: hvitir á svalahurðum.

⑤ Sparkhlif ur sléttu ryðfriu stáli, fest með $1/2"$ ryðfrium skrúfum
 nr. 4

Snid 16

