008708

MÓTTEKið
10. MAR. 2022
Fjallabyggð

ÚTG.	DAGS.	ÚTGÁFUFERILL	HANNAÐ	TEIKN.	YFIRF.

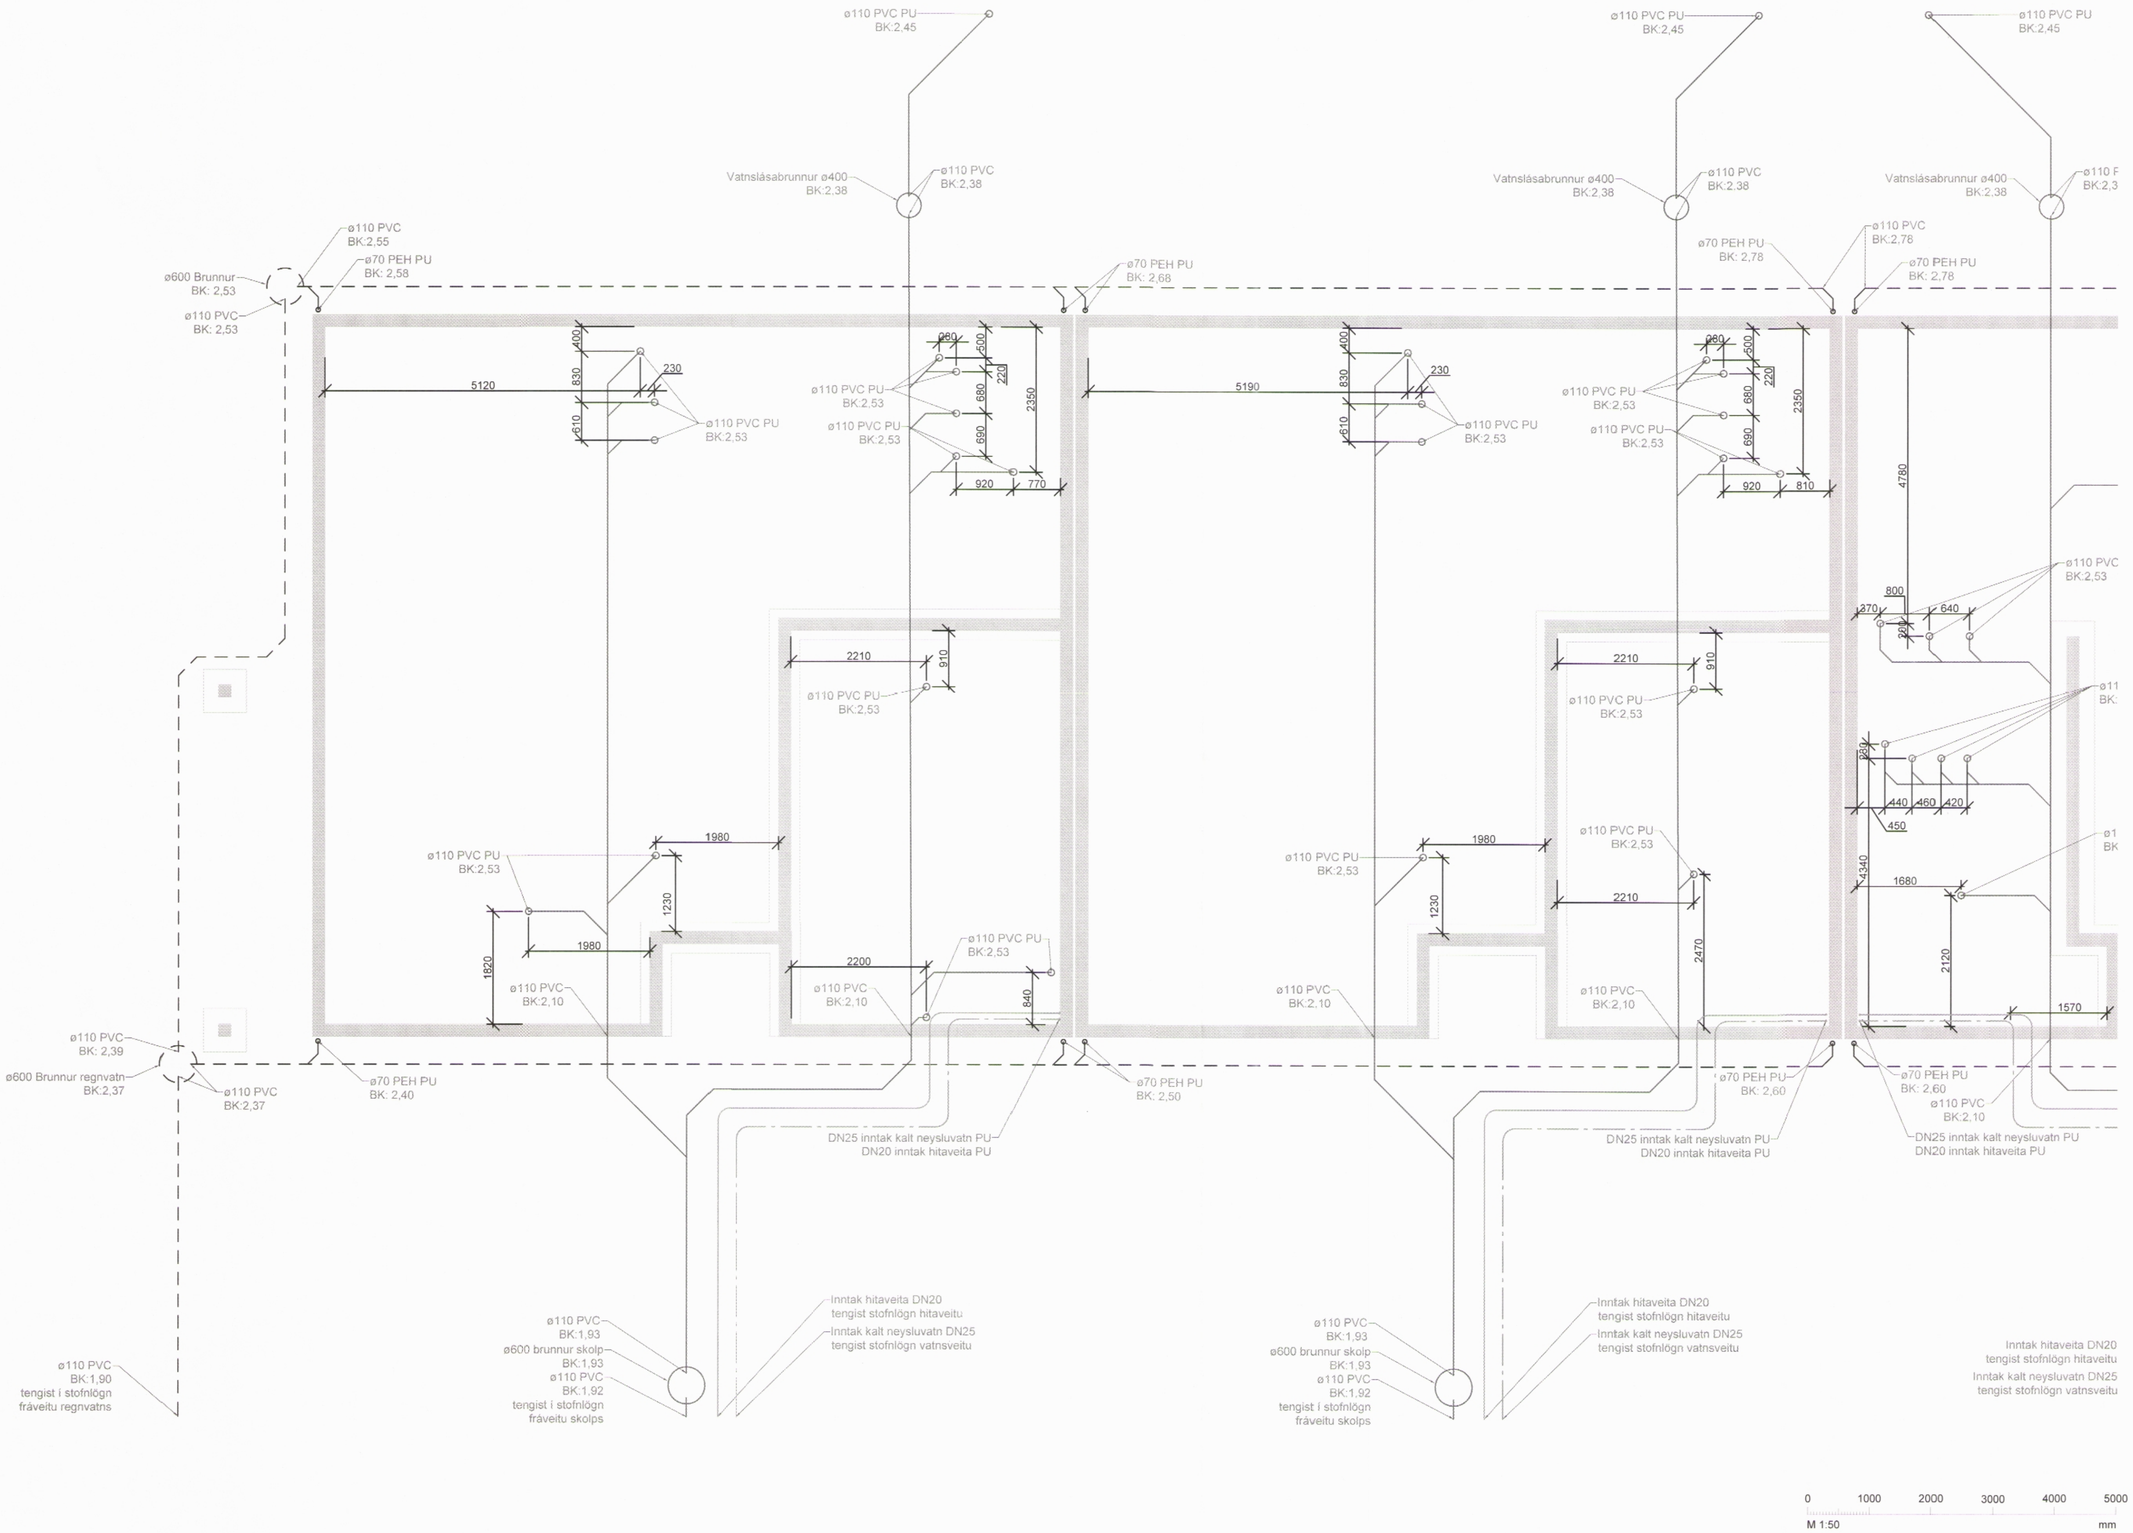

Frárennsli
Regnvatn
Dren gatað
Hitakerfi framrás
Kalt neysluvatn

Skýringar:

Frárennslislagnir skulu almennt vera í 20 prómill halla nema annað sé tekið fram á teikningum.
Frárennslislagnir í jörðu skulu vera úr PVC nema annað sé tekið fram á teikningum.
Regnvatnslagnir skulu almennt vera í 10 prómill halla nema annað sé tekið fram á teikningum
Drenlagnir skulu almennt vera í 10 prómill halla nema annað sé tekið fram á teikningum

BK merkir botnkóta og kótar eru raunkótar

Málsetningar eru í mm

VERKTEIKNING GERÐ Á GRUNNI AÐALUPPDRÁTTA SEM SAMÞYKKTIR VORU ÁÐUR:
- 6 OCT 2021
Ásgeir Ásgeirsson • kt. 080161-5429

TEKNIK
VERKFRÆÐISTOFA
www.teknik.is teknik@teknik.is

Raðhús

Eyrarflöt 14-20
580 Siglufirði

Lagnir og loftræsing
Lagnir í jörðu
Frárennsli

TEIKNINÚMER	BLAÐSTÆRÐ	HANNAÐ:	SJH
21-109	A1	TEIKNAÐ:	SJH
L_F_-1_01		YFIRFARIÐ:	BK
DAGS:	MÆLIKVARÐI		ÚTGÁFA
17.02.2022	1:50		A

Dagsetning aðaluppdráttar:
Hönnuður: Baldur Kárason kt. 180979-5229
Hönnunarstjóri: