008722

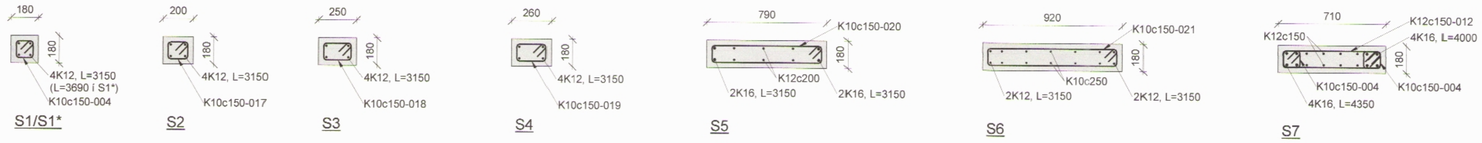

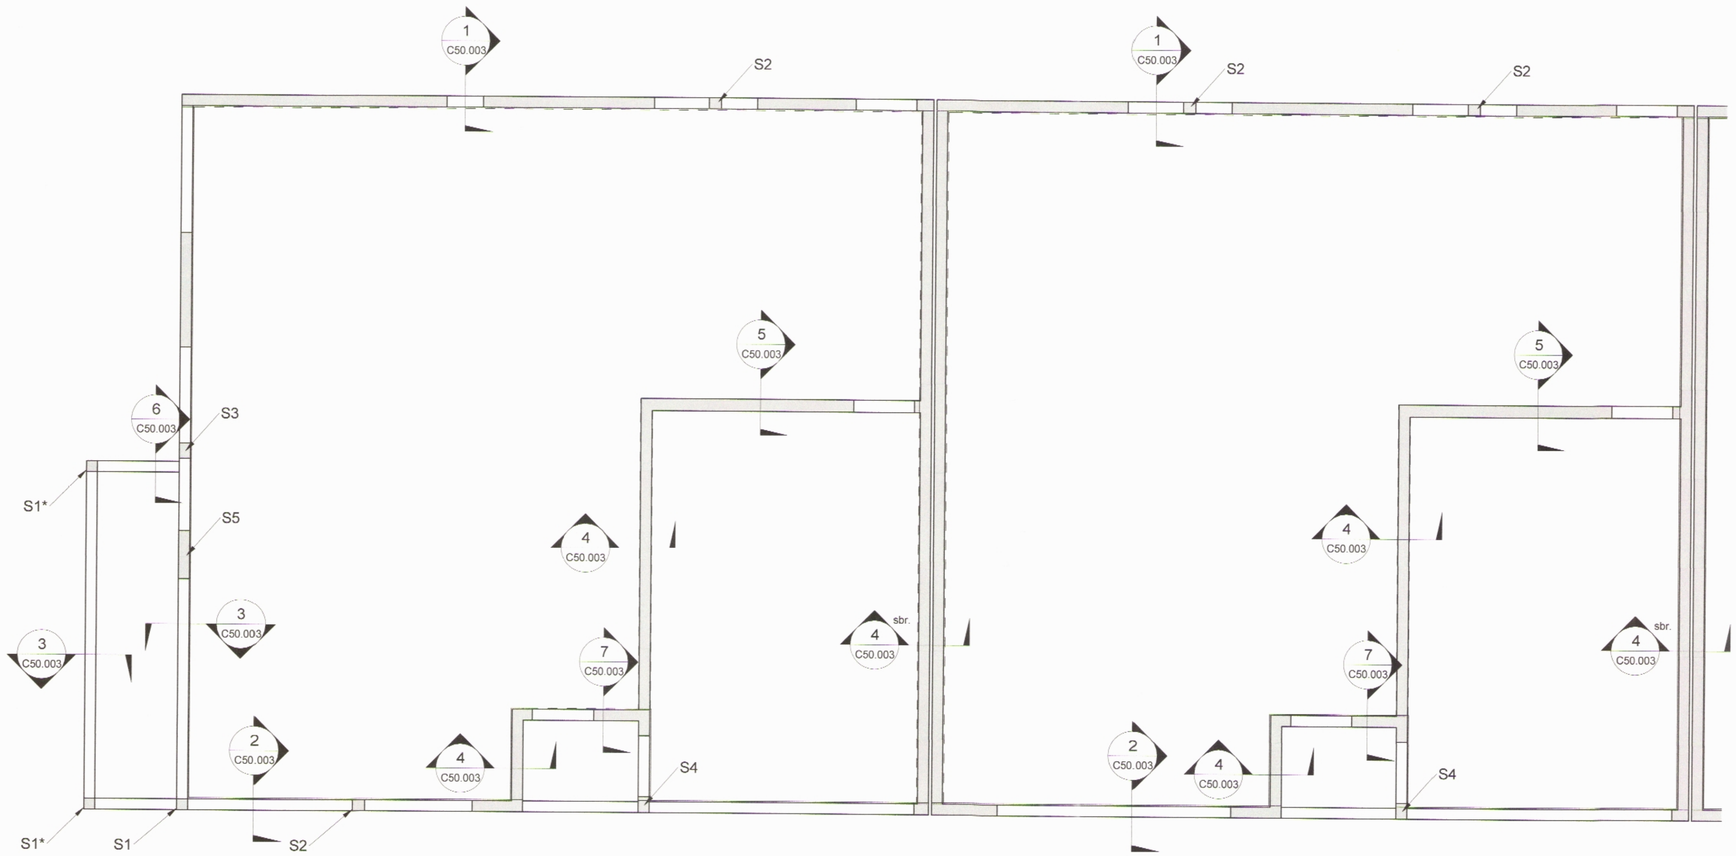

1. HÆÐ - 1/2 1 : 50

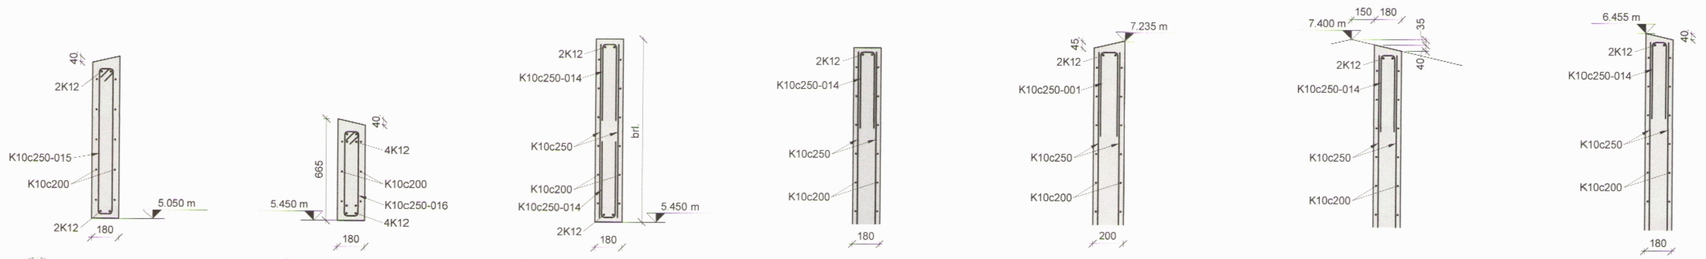

1 C50.003 SNIÐ 1 : 20

2 C50.003 SNIÐ 1 : 20

3 C50.003 SNIÐ 1 : 20

4 C50.003 SNIÐ 1 : 20

5 C50.003 SNIÐ 1 : 20

6 C50.003 SNIÐ 1 : 20

7 C50.003 SNIÐ 1 : 20

1:20 0 1000 2000 mm

1:50 0 1000 5000 mm

MÓTTEKIÐ
10. MAR. 2022
Fjallabyggð

SKÝRINGAR
Öll mál skal sannreyna við steypumálsteikningar arkitekts.
Öll mál eru í mm. Kótar eru gefnir upp í m.
Sjá einnig almennar skýringar á teikningu C50.000
Járnaskrá, sjá teikningu C50.010

Fylling undir botnplötu uppfylltli þjöppunarpróf
E2>120MPa og E2/E1<2,5.

Undir botnplötu og innan á sökkulveggi skal einangra með
100mm sökkuleinangrun úr plasti, 24 kg/m3

Á milli íbúða skal einangra á milli sökkla með
50mm steinullareinangrun 125 kg/m3

Álagsforsendur:
Notálag á botnplötu : 2,0 kN/m²

Krafa til steinsteypu
Undirstöður : C25/30-25-XC2+XS1+XF1
Aðrir byggingarhlutar : C30/37-25-XC3

Krafa til járnbendingar
Stálgæði bendistáls : B500C

Krafa til steypuhulu
Undirstöður : 30mm
Botnplata að ofan : 30mm
Veggir, súlur og bitar : 30mm
Leyfð frávik frá skilgreindri steypuhulu ± 10mm

Nema annað komi fram á teikningum skal við alla veggenda, gólfsíða glugga og hurðir koma fyrir 2K12, L=1500 stungujárnum í sökkla.
Við vegghorn skal koma fyrir 4K12, L=1500 stungujárnum í sökkla.

VERKTEIKNING GERÐ Á GRUNNI AÐALUPPDRÁTTA SEM SAMÞYKKTIR VORU ÞANN:
- 6 OCT 2021
Ásgeir Ásgeirsson kt. 060161-3029

UNDIRRITUN HÖNNUNARSTJÓRA

VERKÍS
www.verkis.is - sími: +354 422 8000

SAMÞYKKT: Magnús Skúlason KT:151072-4299

ÚTG	DAGS	SKÝRINGAR	HANNAÐ
A	2022-02-24	VERKTEIKNING	ÓH

EYRARFLÖT 14-20, SIGLUFIRÐI
RAÐHÚS
Burðarvirki
1. hæð
Grunnmynd 1/2

VERKFANG 22020 TEIKNING C50.003 A

© Öll afnot og afritun teikningar, að hluta eða í heild er háð skriflegu leyfi höfunda