
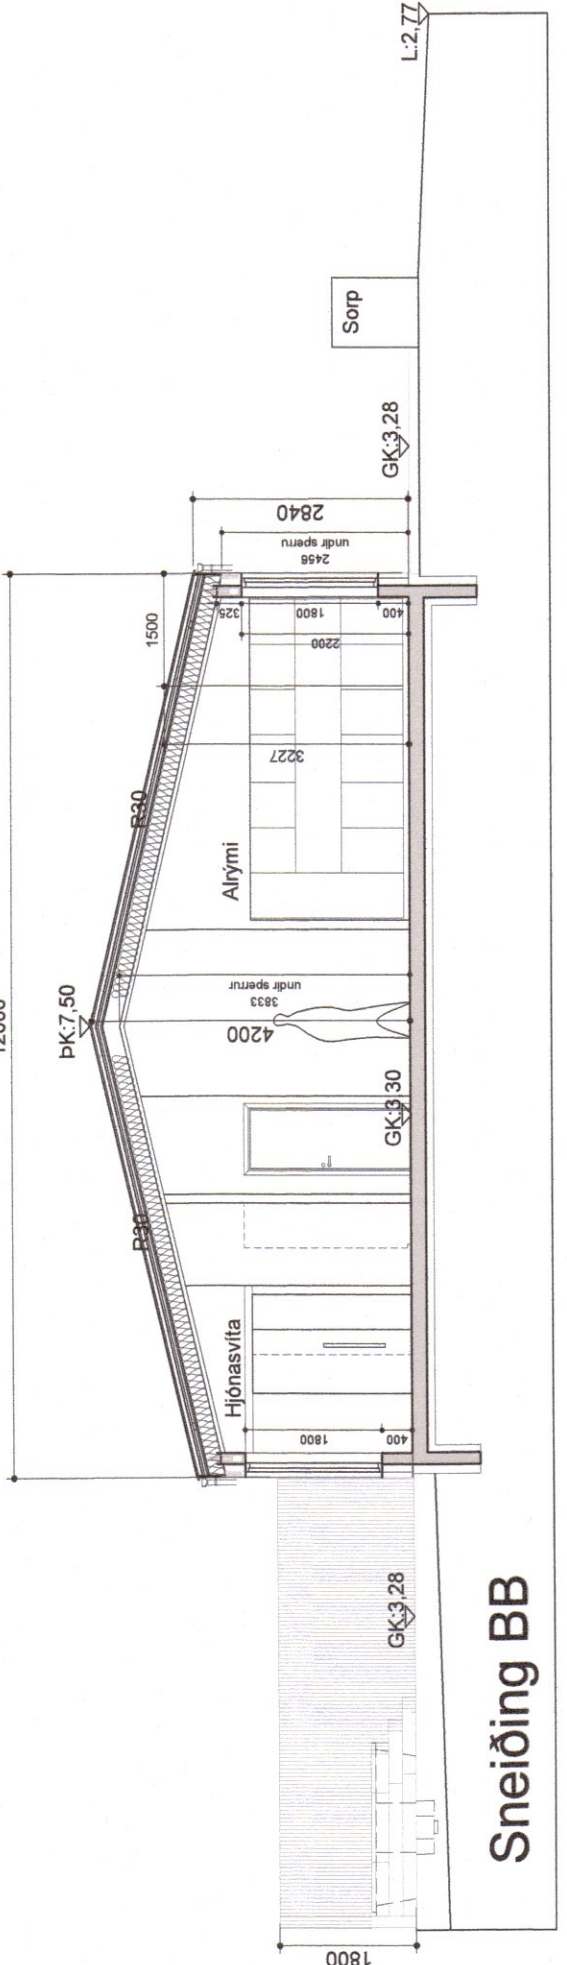
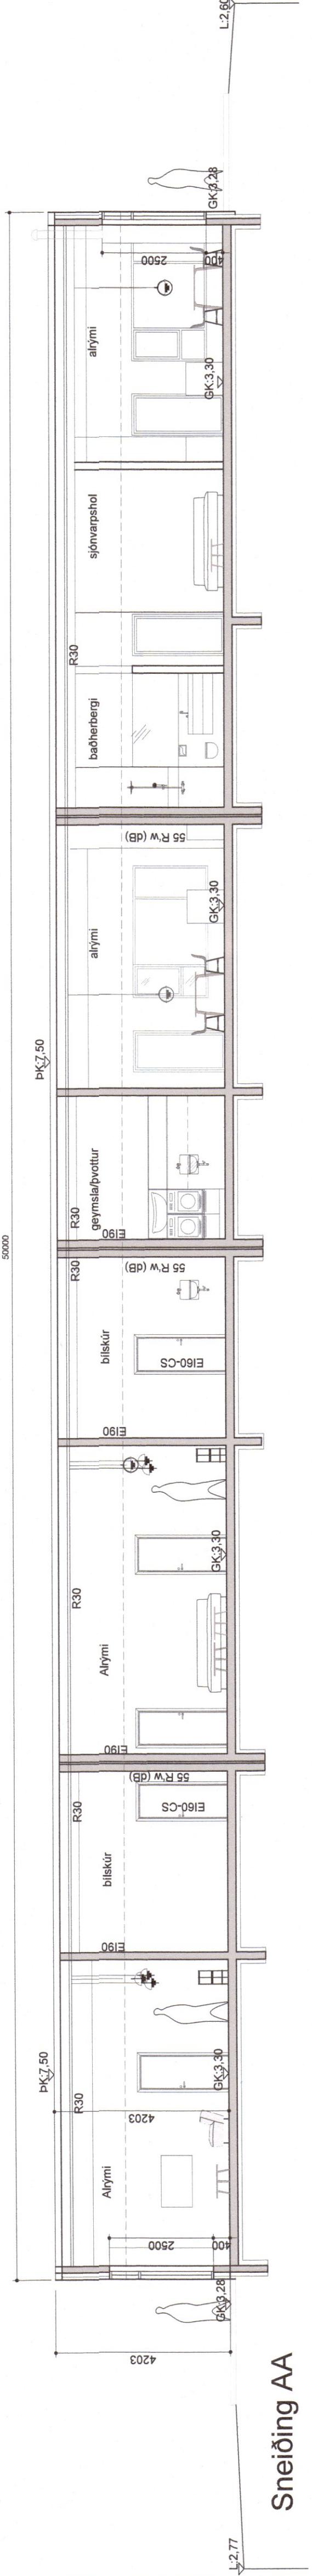
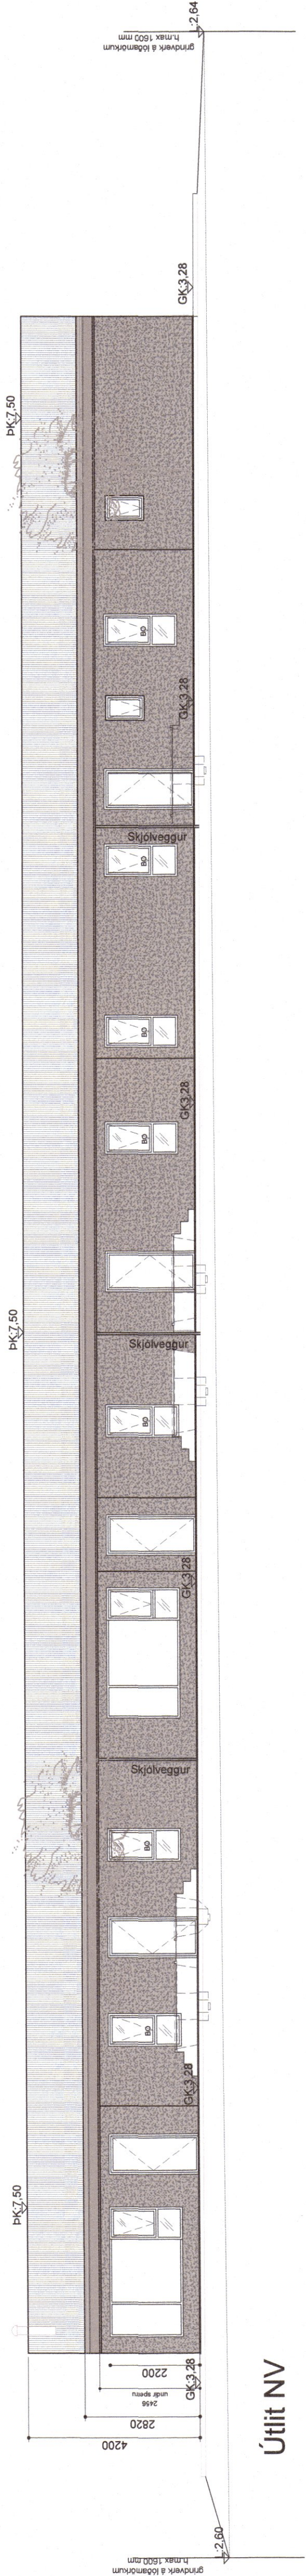


Samþykkt í skipulegs- og
unniðarstadium
06.11.2021

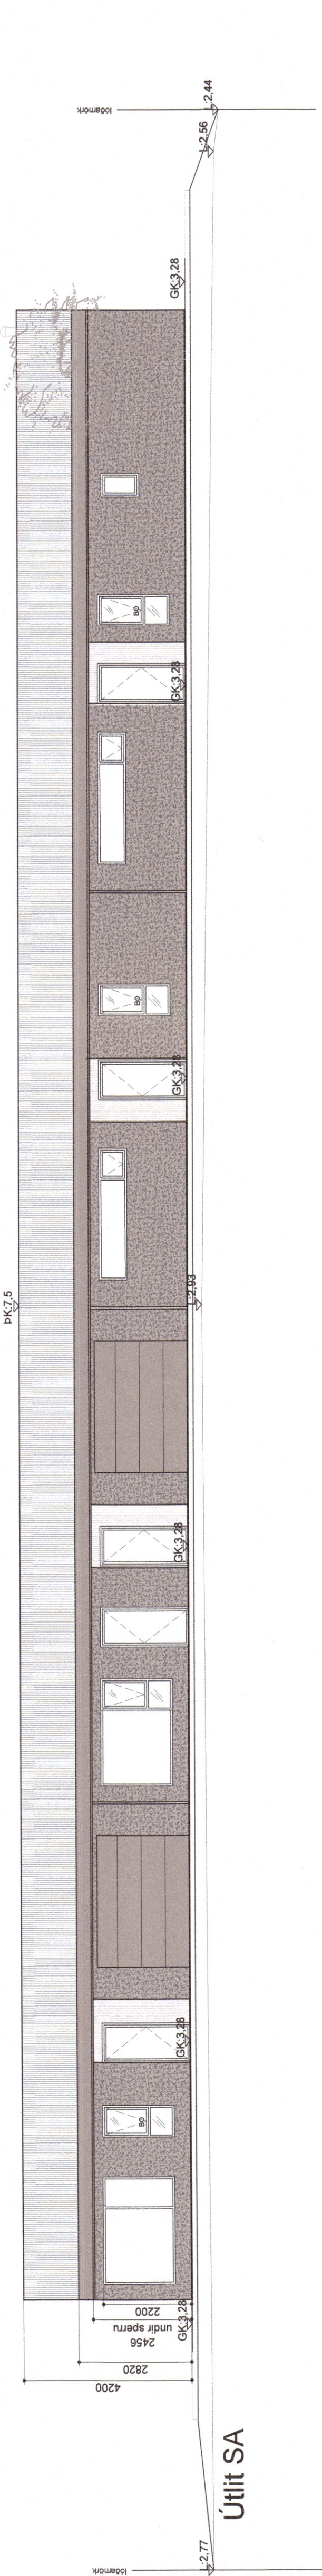

VERKJAFI
Eyrarflöt 14-20, 580 Siglufirði
Ráðhus
Aðalupprættir

VERK
Asýndir og snið A-A og B-B

MÁL: 1:100 / A1
HÁNNAB: AA
YRFRAB: IC
VERKJAFI: 752-63
DAGS: 03.01.2023
TEKNAÐ: KMS
FL: TEKNAÐANGJAFI
GÍG: 04 1.1-02

SAMT: Aspekt Arkitektar, Hólar 15A, 101