008781

MÓTTEKIÐ
15. FEB. 2023
Fjallabyggð

ÚTG.	DAGS.	ÚTGÁFUFERILL	HANNAÐ	TEIKN.	YFIRF.

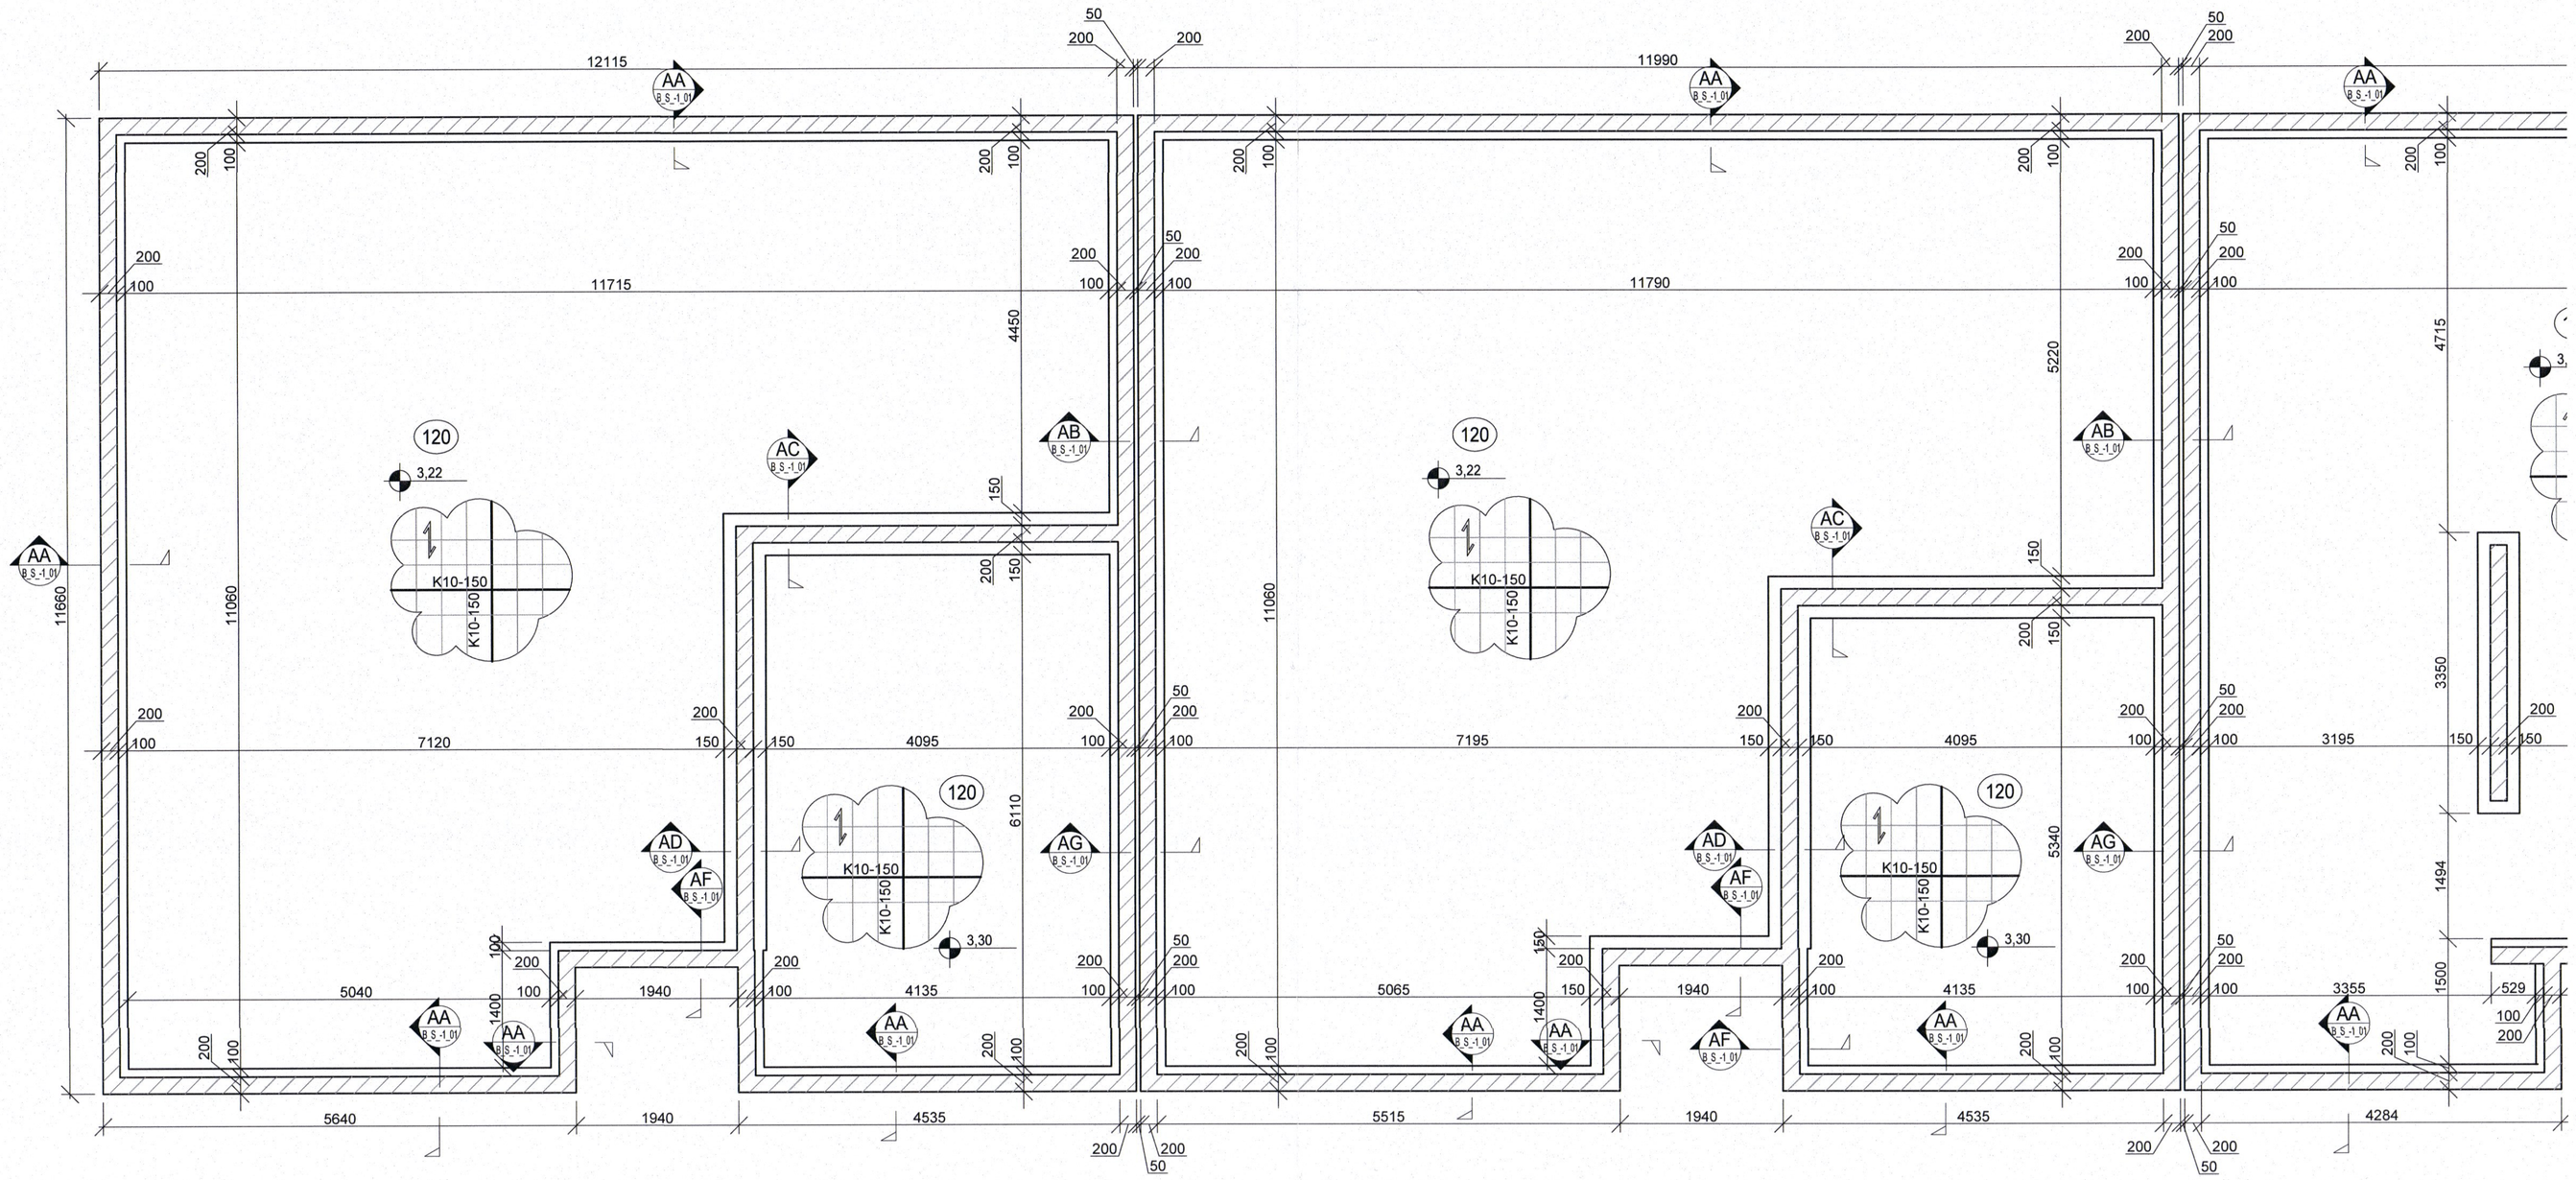

VERKTEIKNING GERÐ Á GRUNNI AÐALUPPDRÁTTA SEM SAMÞYKKTIR VORU ÞANN:
04 JAN 2023
Ásgeir Ásgeirsson kt. 080181-5429

TEKNIK
VERKFRÆÐISTOFA
www.teknik.is teknik@teknik.is

Grunnmynd - Sökklar
M 1:50

0 1000 2000 3000 4000 5000
M 1:50 mm

Raðhús
Eyrarflöt 14-20
580 Siglufirði

Burðarvirki
Sökklar og botnplata
Grunnmynd hluti 1/2

TEIKNINÚMER	BLAÐSTÆRÐ	HANNAÐ:	JF
21-109	A1	TEIKNAÐ:	HA
B_G_-1_01		YFIRFARIÐ:	JF
DAGS.	MÆLIKVARÐI		ÚTGÁFA
31.01.2023	1:50		A

Dagsetning aðaluppdráttar:
Hönnuður: Jóhann Friðriksson kt.1607774439
Hönnunarstjóri: ----