008783

MÓTTEKIÐ
15. FEB. 2023
Fjallabyggð

ÚTG.	DAGS.	ÚTGÁFUFERILL	HANNAÐ TEIKN. YFIRF.

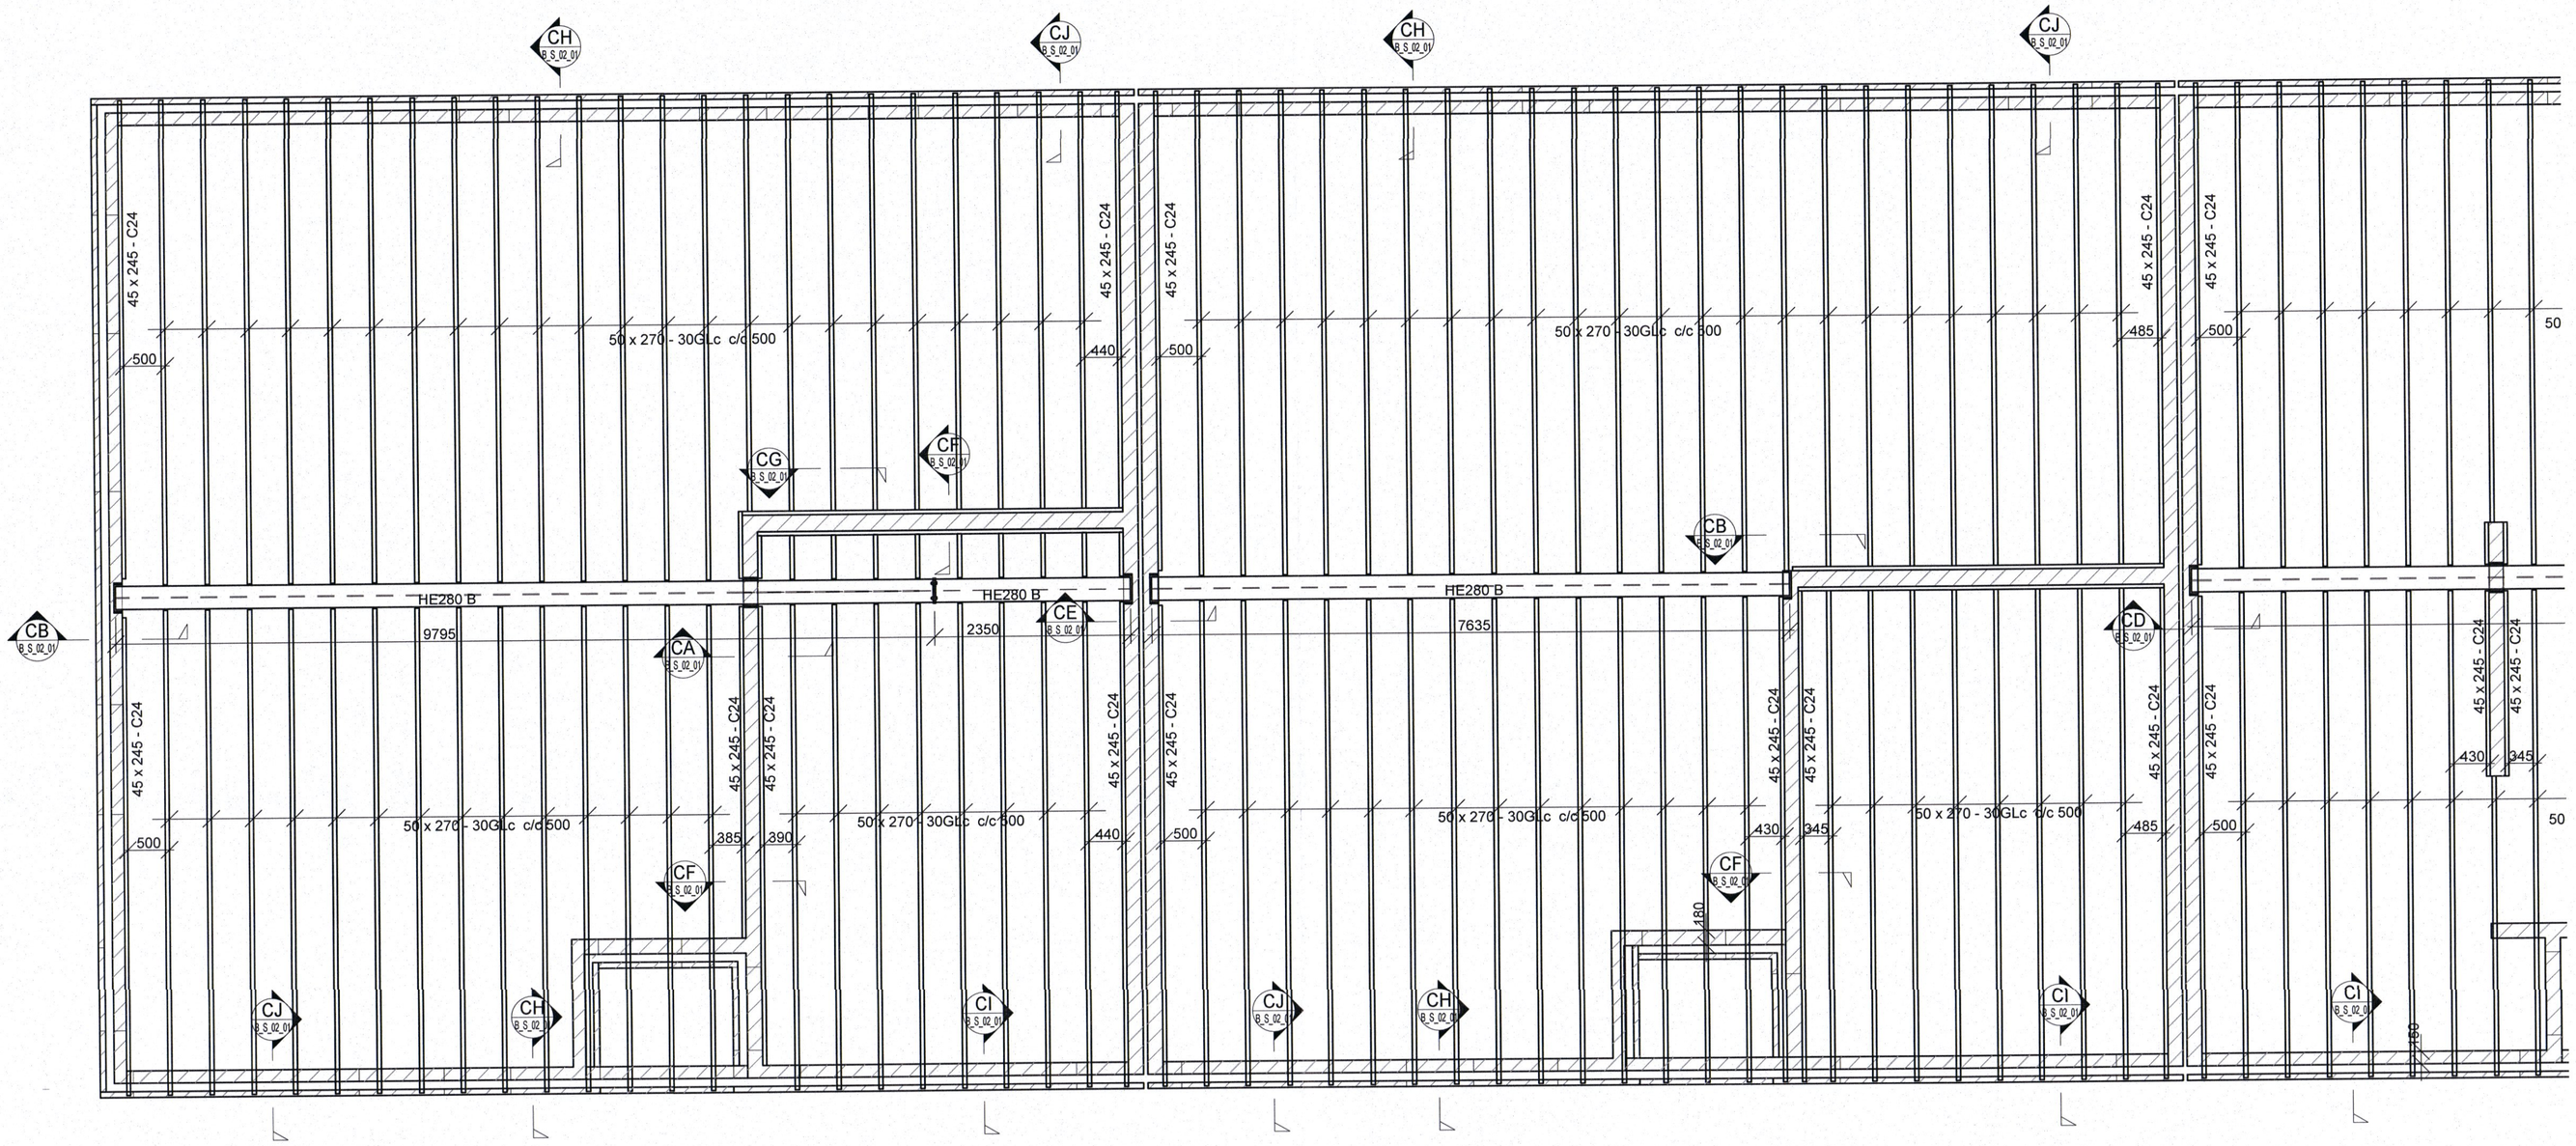

VERKTEIKNING GERÐ Á GRUNNI AÐALUPPDRÁTTA SEM SAMÞYKKTIR VORU ÞANN:
04 JAN 2023
Ásgeir Ásgeirsson • kt. 060161-5429

Grunnmynd - Þakvirki hluti 1/2

M 1:50

0 1000 2000 3000 4000 5000
M 1:50 mm

TEKNIK
VERKFRÆÐISTOFA
www.teknik.is teknik@teknik.is

Raðhús

Eyrarflöt 14-20
580 Siglufirði

Burðarvirki
Þakvirki hluti 1/2
Grunnmyn

TEIKNINÚMER	BLAÐSTÆRÐ	HANNAÐ:	JF
21-109	A1	TEIKNAÐ:	HA
B_G_02_01		YFIRFARIÐ:	JF
DAGS.	MÆLIKVARÐI		ÚTGÁFA
31.01.2023	1:50		A

Dagsetning aðaluppdrátta:
Hönnuður: Jóhann Friðriksson kt.1607774439
Hönnunarstjóri: -----