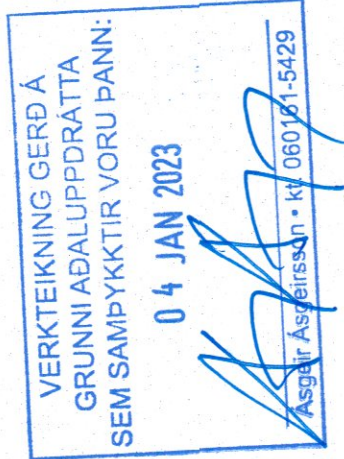
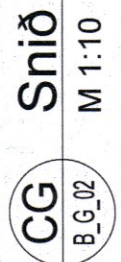
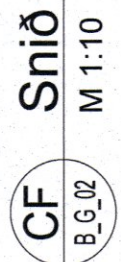
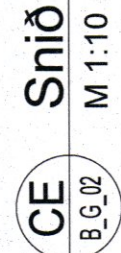
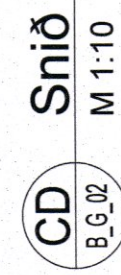
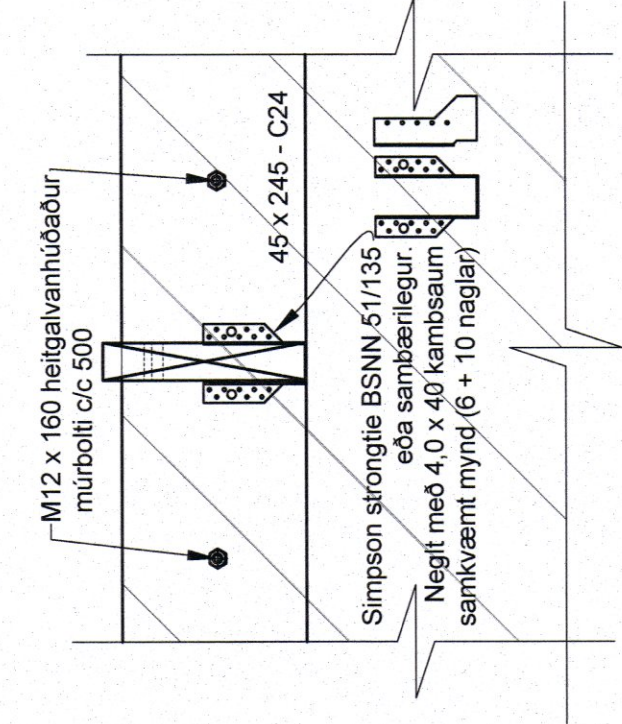
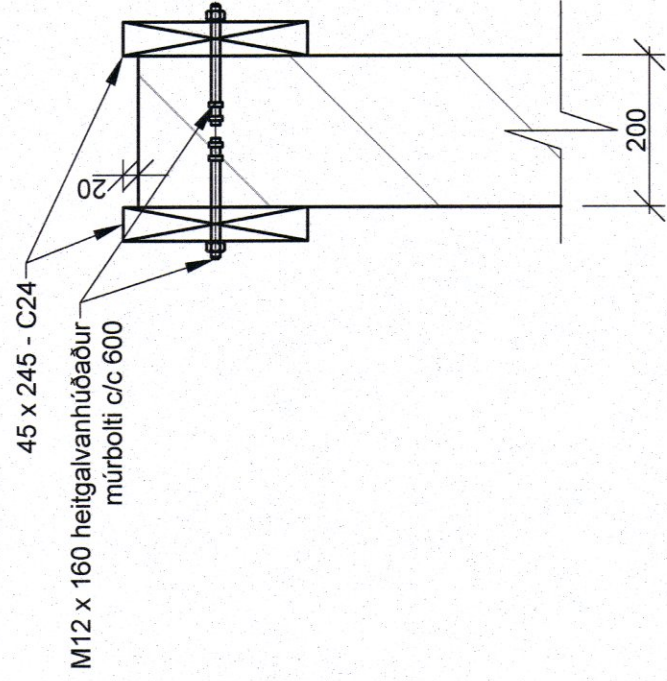
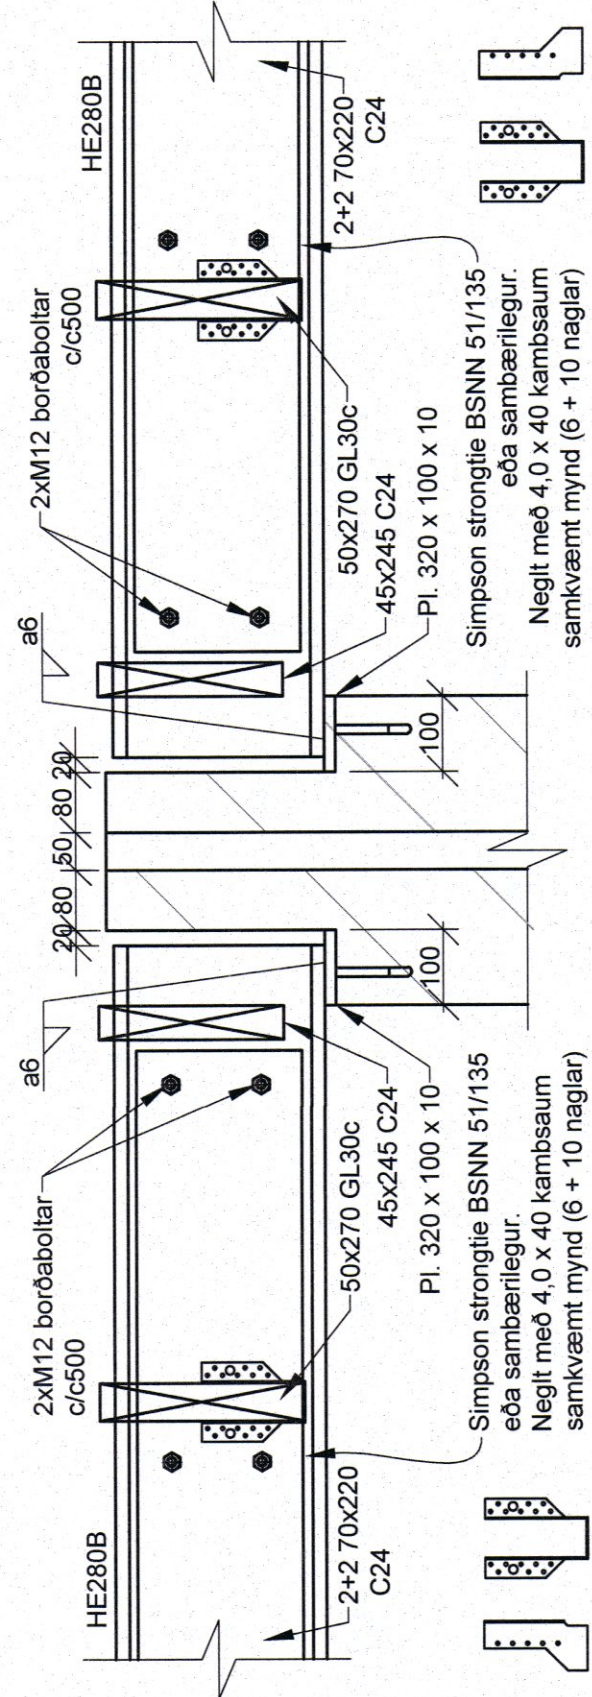
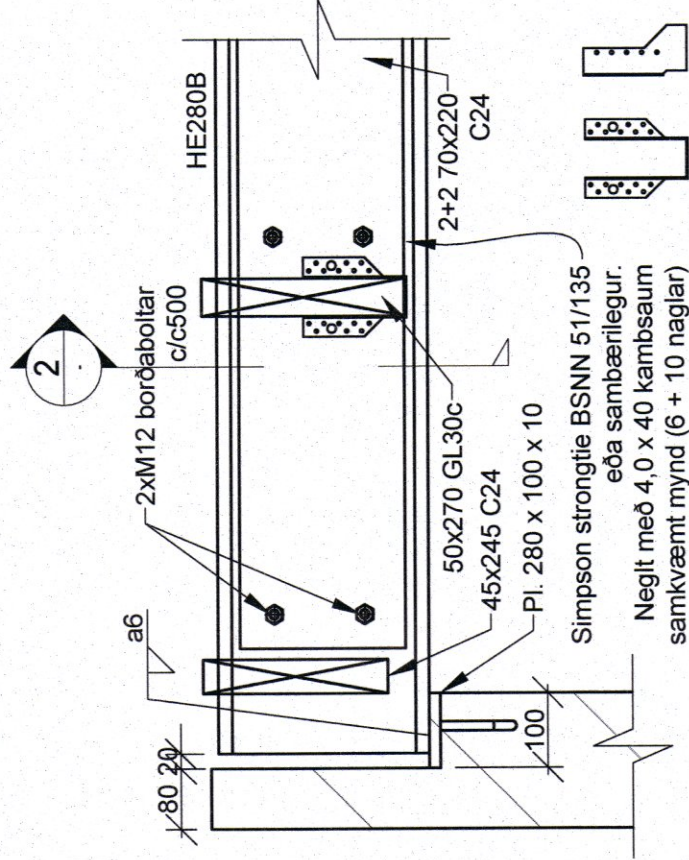
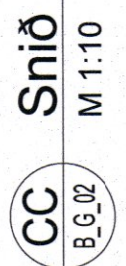
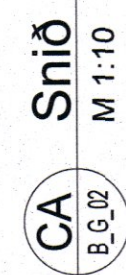
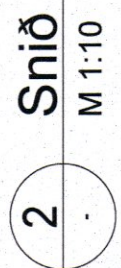
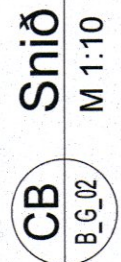
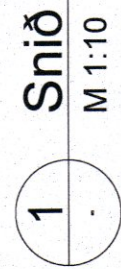
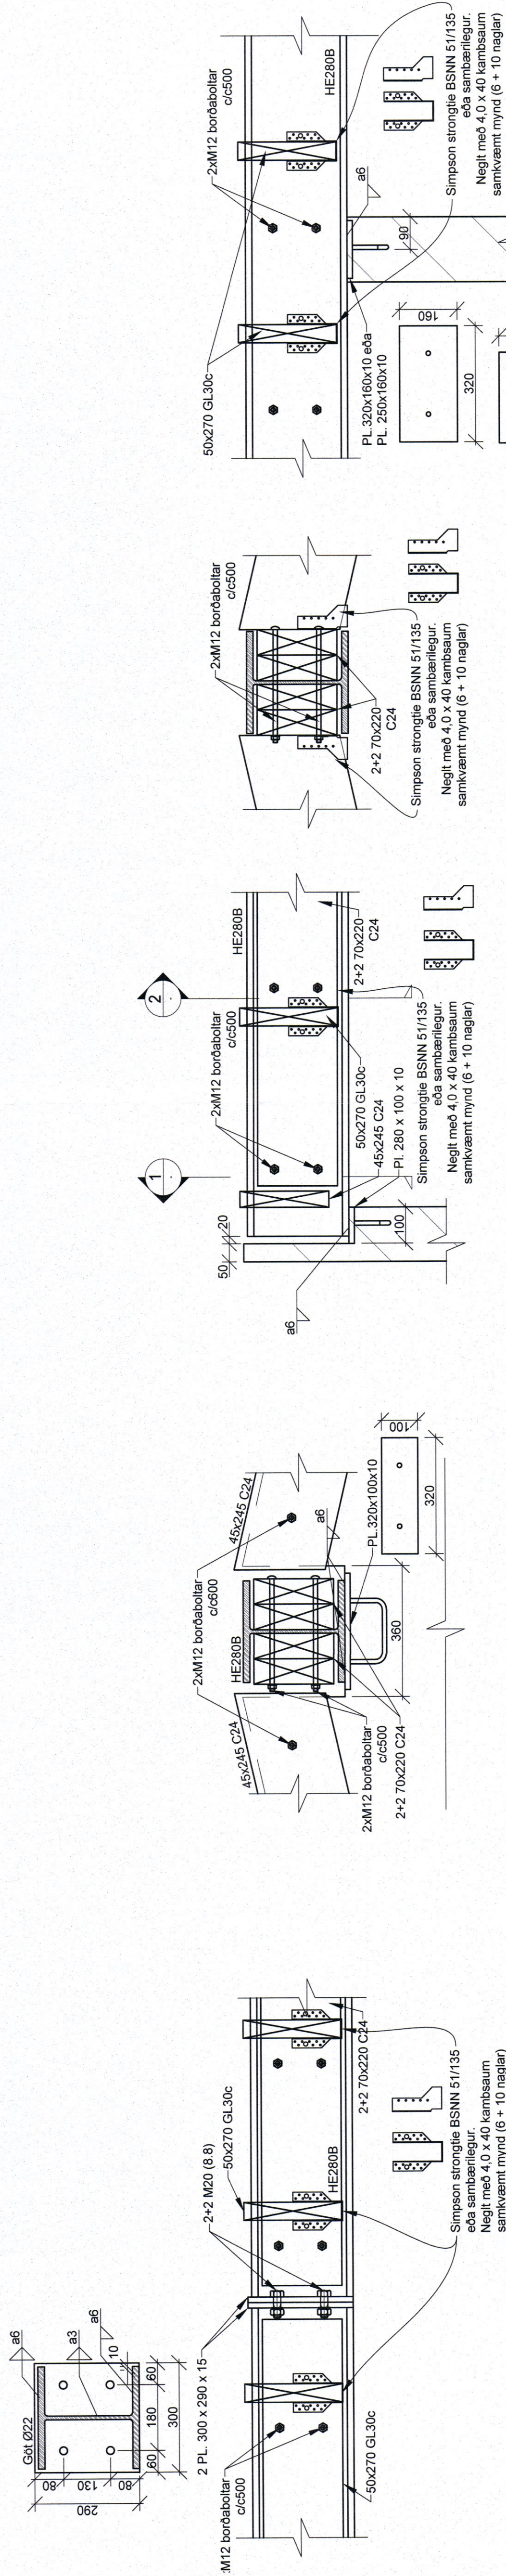
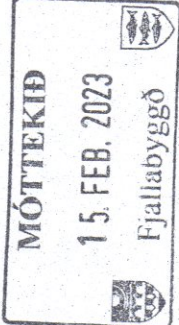


TEKNIK
VERKFRÆÐISTOFA

www.teknik.is
teknik@teknik.is

Raðhús
Eyrarflöt 14-20
580 Siglufirði

Burðarvirki
Þakvirki

Snið og deili

TEKSTNUMMER	BLAGSTÆRD	HANNAID:	JF
21-109	A1	TEKNAID:	HA
B_S_02_01		YRFARID:	JF
DAGS	MELIKVARDI	UTGÅFA	
31.01.2023	1:50	A	

Dagsetning aðalupdráttar:

Hönnuður: Jóhann Friðriksson kt. 1607774439

Hönnunarskipti:

