



UTG. DAGS. ÚTGAUFERILL. HANNAÐ TEIÐN. YFIR. B. 19.05.2023. Nefndin. Blátt. Húsi. 18. brennt. SUH-SHKB.

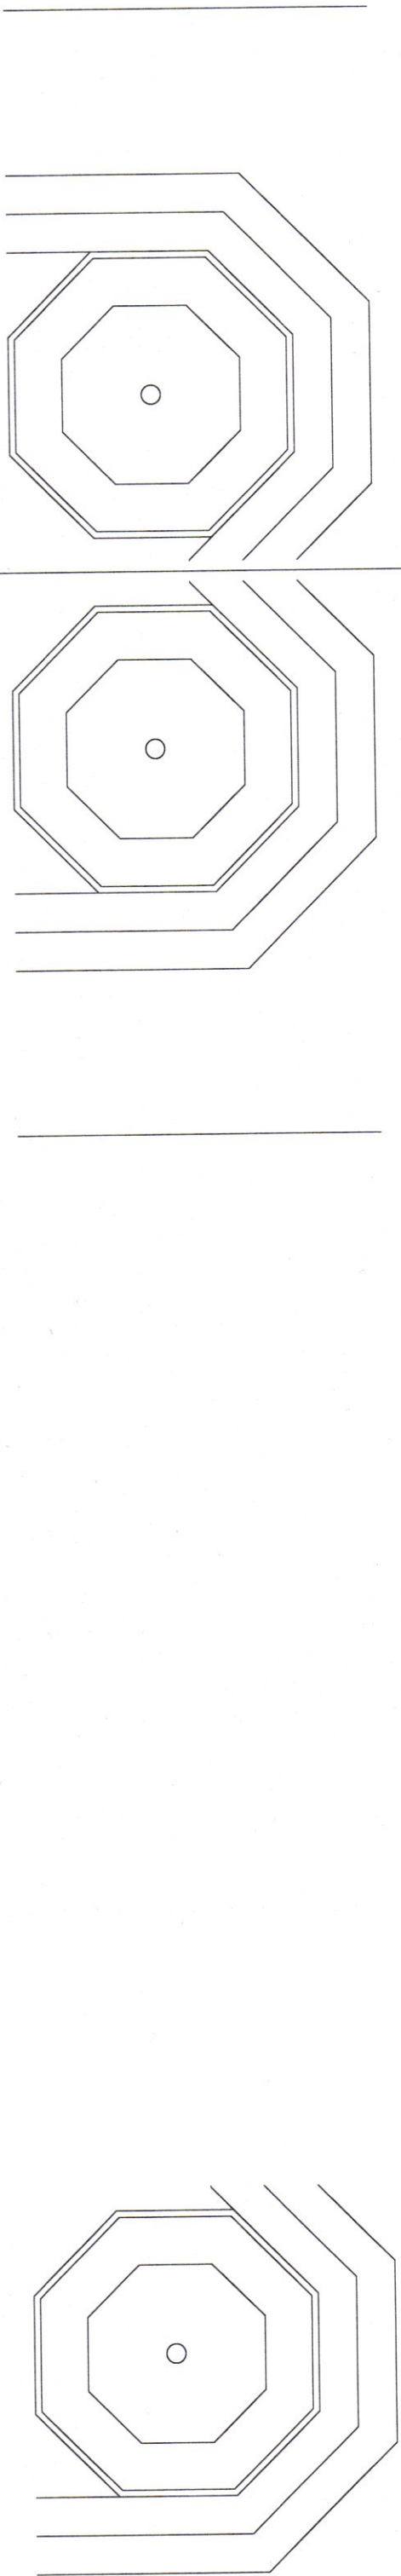

Heitt neysluvatn	_____
Kalt neysluvatn	_____
Idráttaror	_____
Hlakerfi framrás	_____
Hlakerfi bakrás	_____
Fræmsli	_____
Regnvatn	_____
Loftræsing útsög	_____
Loftræsing fersklöft	_____

Skýringar

Fræmslislaðni skulu almennt vera í 20 prómíl halla nema annað sé tekið fram á teikningum.
Fræmslislaðni í jöru skulu vera úr PVC nema annað sé tekið fram á teikningum.
Regnvatnslaðni skulu almennt vera í 10 prómíl halla nema annað sé tekið fram á teikningum.
Drenslagnir skulu almennt vera í 10 prómíl halla nema annað sé tekið fram á teikningum.
BK merkir botnklæð og klæð eru raunklæðar.
Málæðingar eru í mm.
Ú1 - ø125 útsögylfa á rafa, tengist í tuðu á þaki.
Ú2 - eldhúsháfur, tengist í tuðu á þaki.
I1 - fersklöftventill með stillanlegri opnun og lokun.

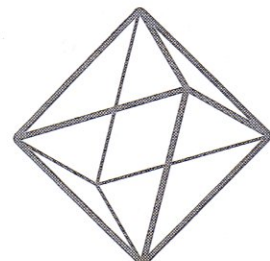

www.teknik.is teknik@technik.is

Raðhús
Eyraríot 14-20
580 Siglufirði

Lagnir og loftræsing
Neysluvatn, fræmsli, hitaflagnir og loftræsing
Grunnmynd

TEIÐNUNMER	BLAÐSTAFUR	SJH	HANNAÐ	SJH
21-109	A1	TEIÐNUN	SJH	SJH
L.F. 01_01		YFIRAFUR	BK	UTGIFA
DAGS	MELKUNARI			
01.02.2023	1.50			B

Dagleging skýringar.
Höfundur: Baldur Kásson N. 180979-5229
Höfundarstjórn:

VERKEIÐNING GERÐ Á
GRUNNI AÐALUPPDRATTA
SEM SAMÞYKKTIR YORU PANN:
04. JAN 2023
Asger Á. Jónsson sk. 060761-5429

