

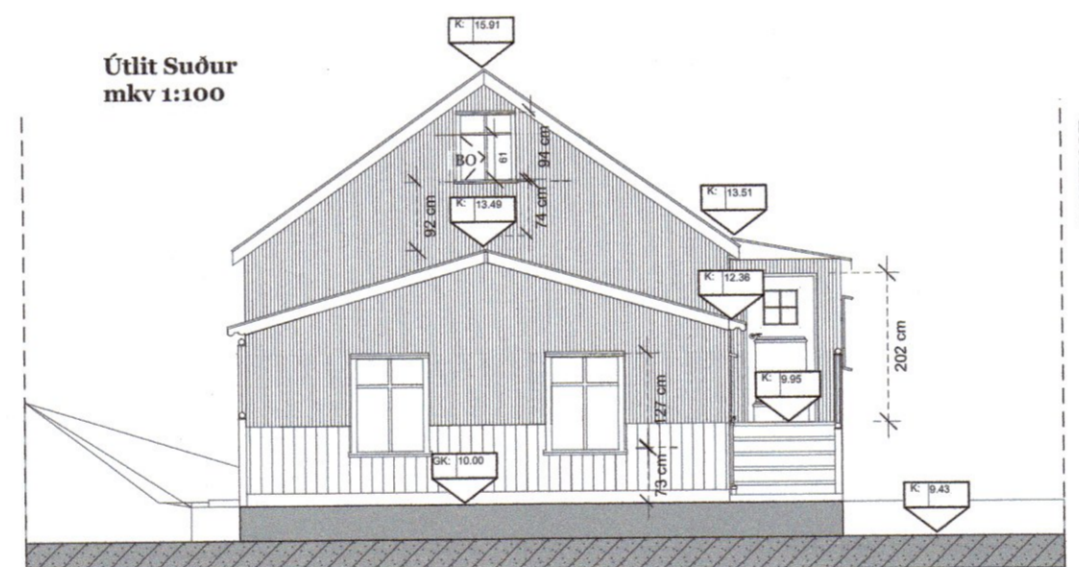


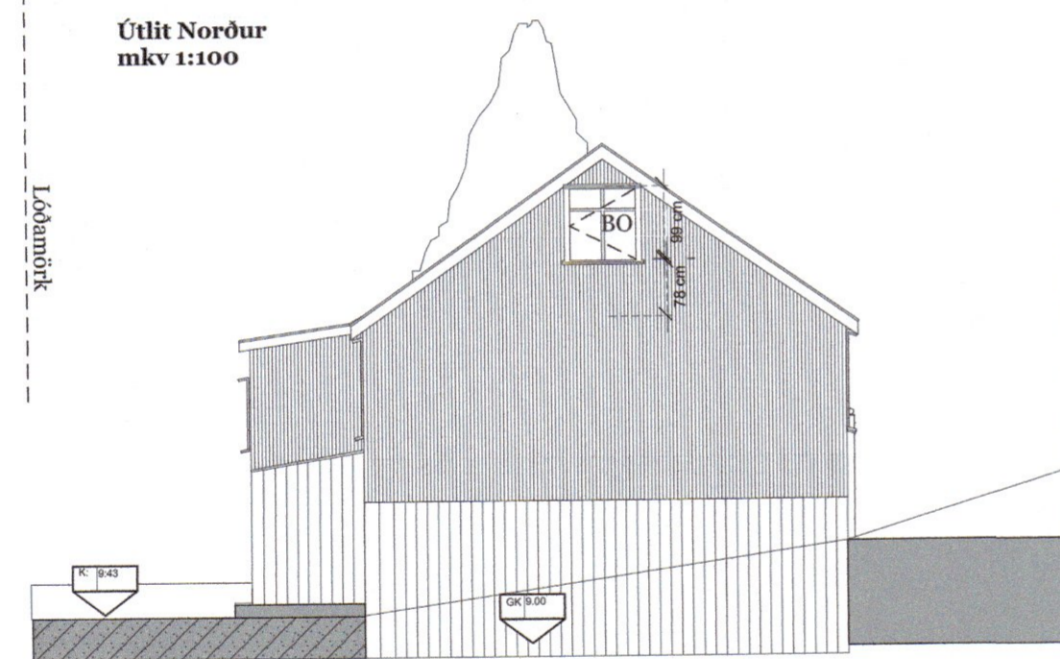



sambýkkt í skipulags- og umhverfisnefnd

6.9.2023

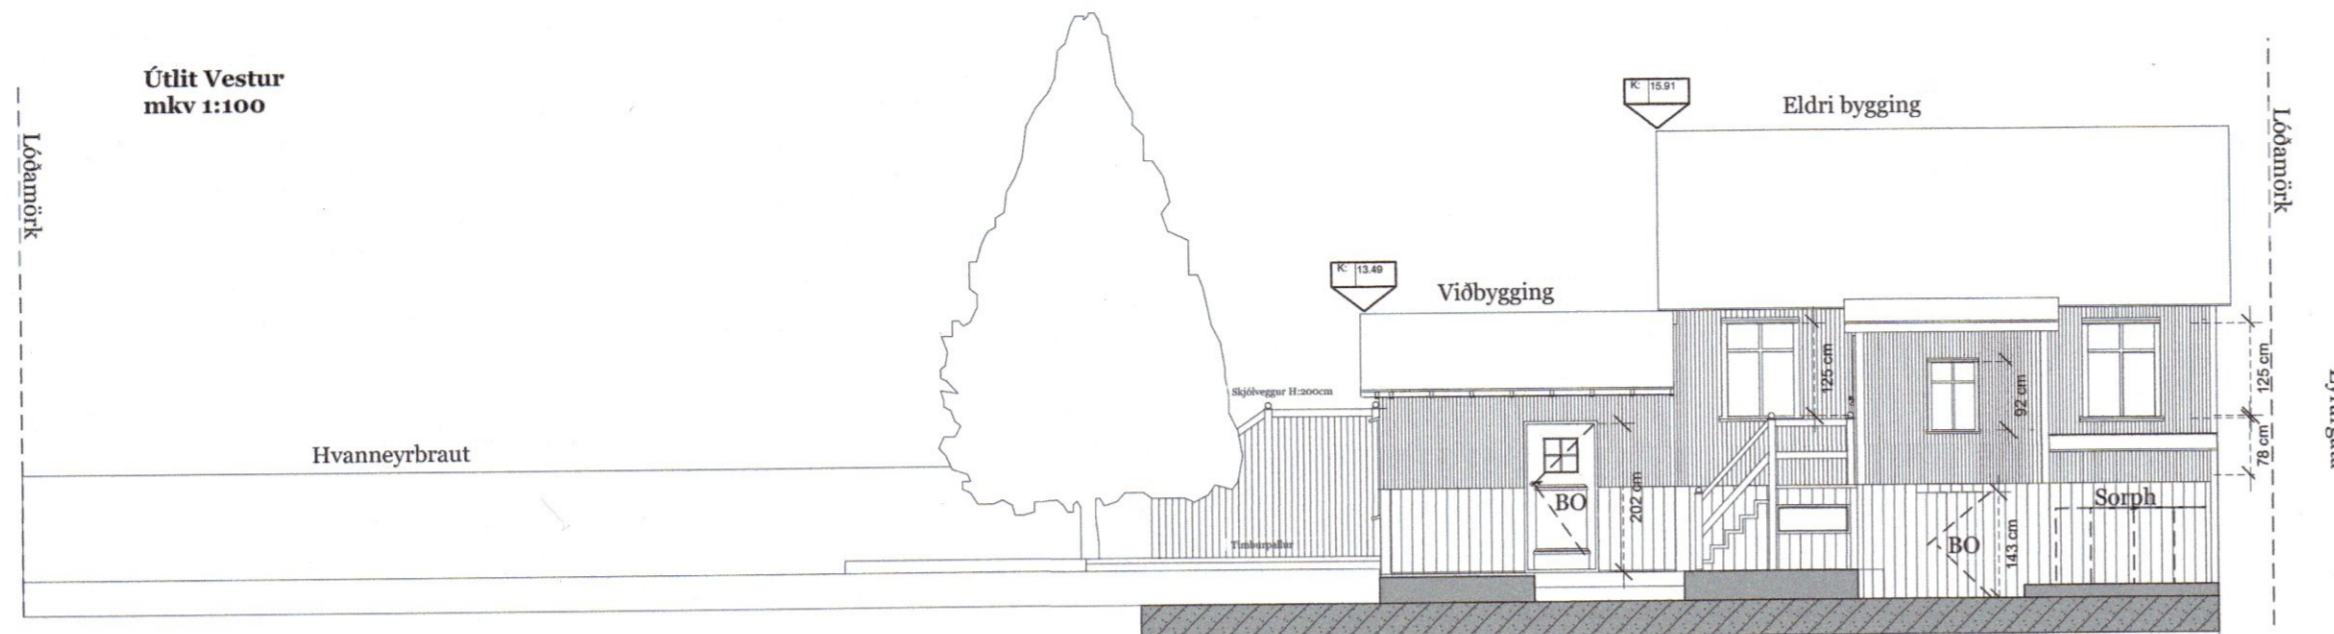

BO=Björgunarop

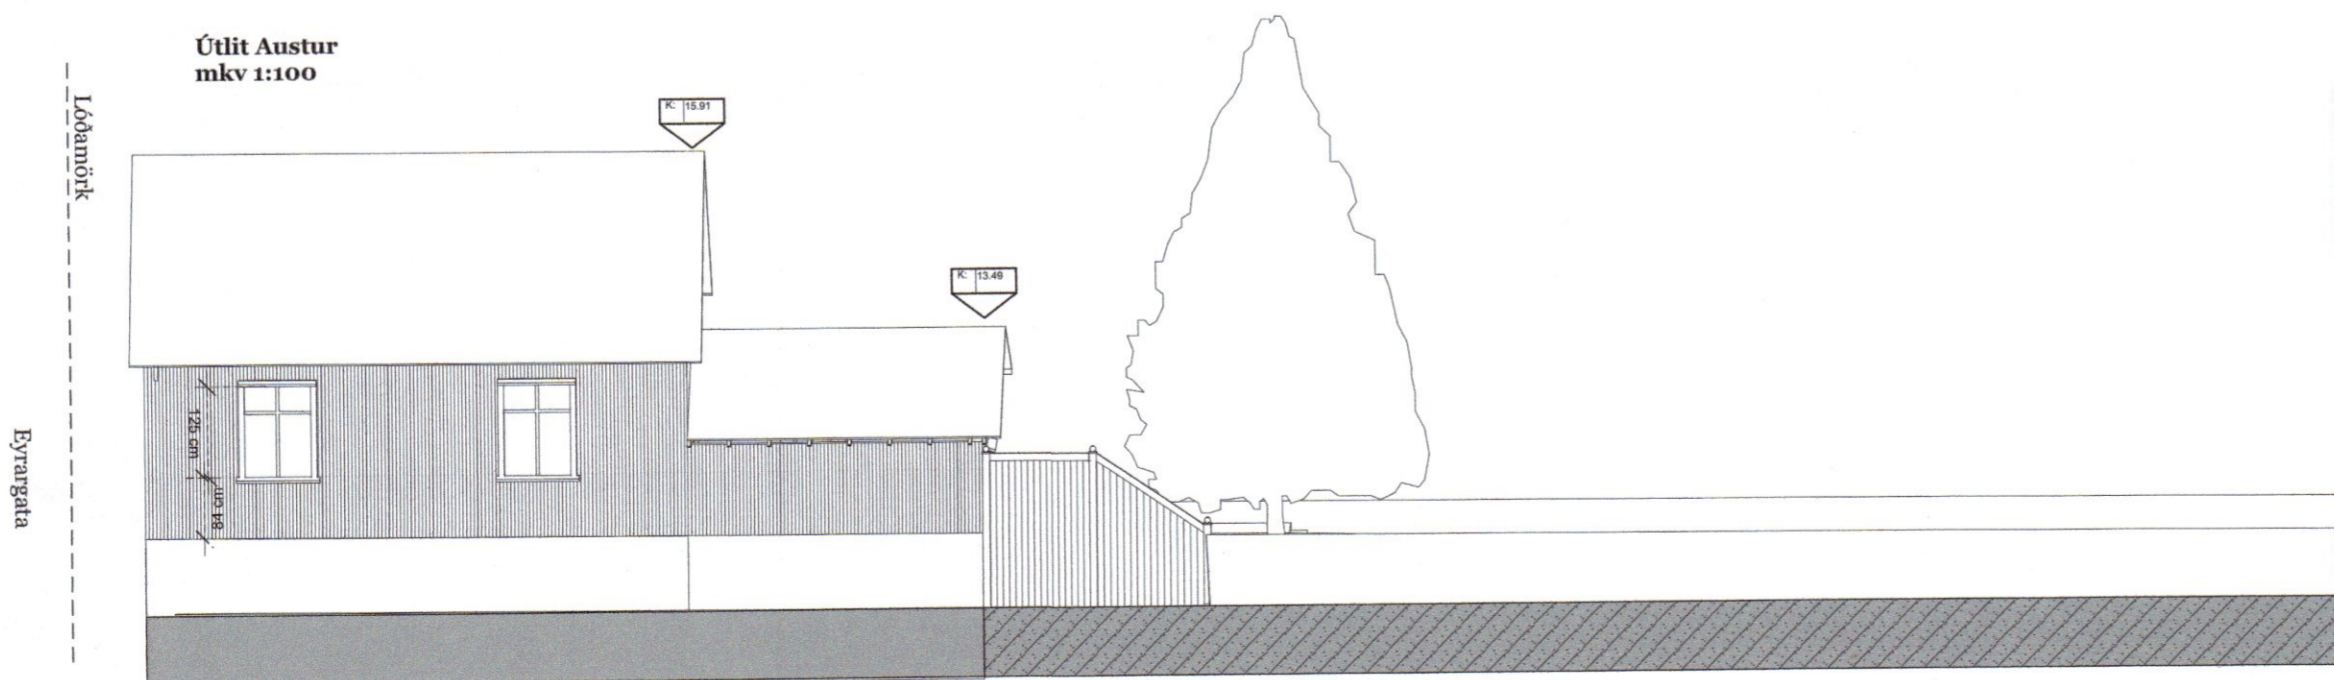

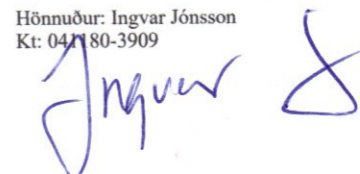Verkheiti <b>Eyrargata 31</b> Siglufjörður	
Heiti Teikningar Útlit	
Teikniflokkur Aðaluppdráttur	
Verk Nr. 23-14	
Landnúmer: L142629	Staðgreinir: 6250-1-20230310
Teiknað: ÓSÓ	Dagsetning: 01.07.2023
Mælikvarði: 1:100	
Bláðsterð: A2	
Hönnuður: Ingvar Jónsson Kt: 04180-3909 	
<b>A0.3</b>	