




1 Grunnmynd sökkuls
M= 1:50

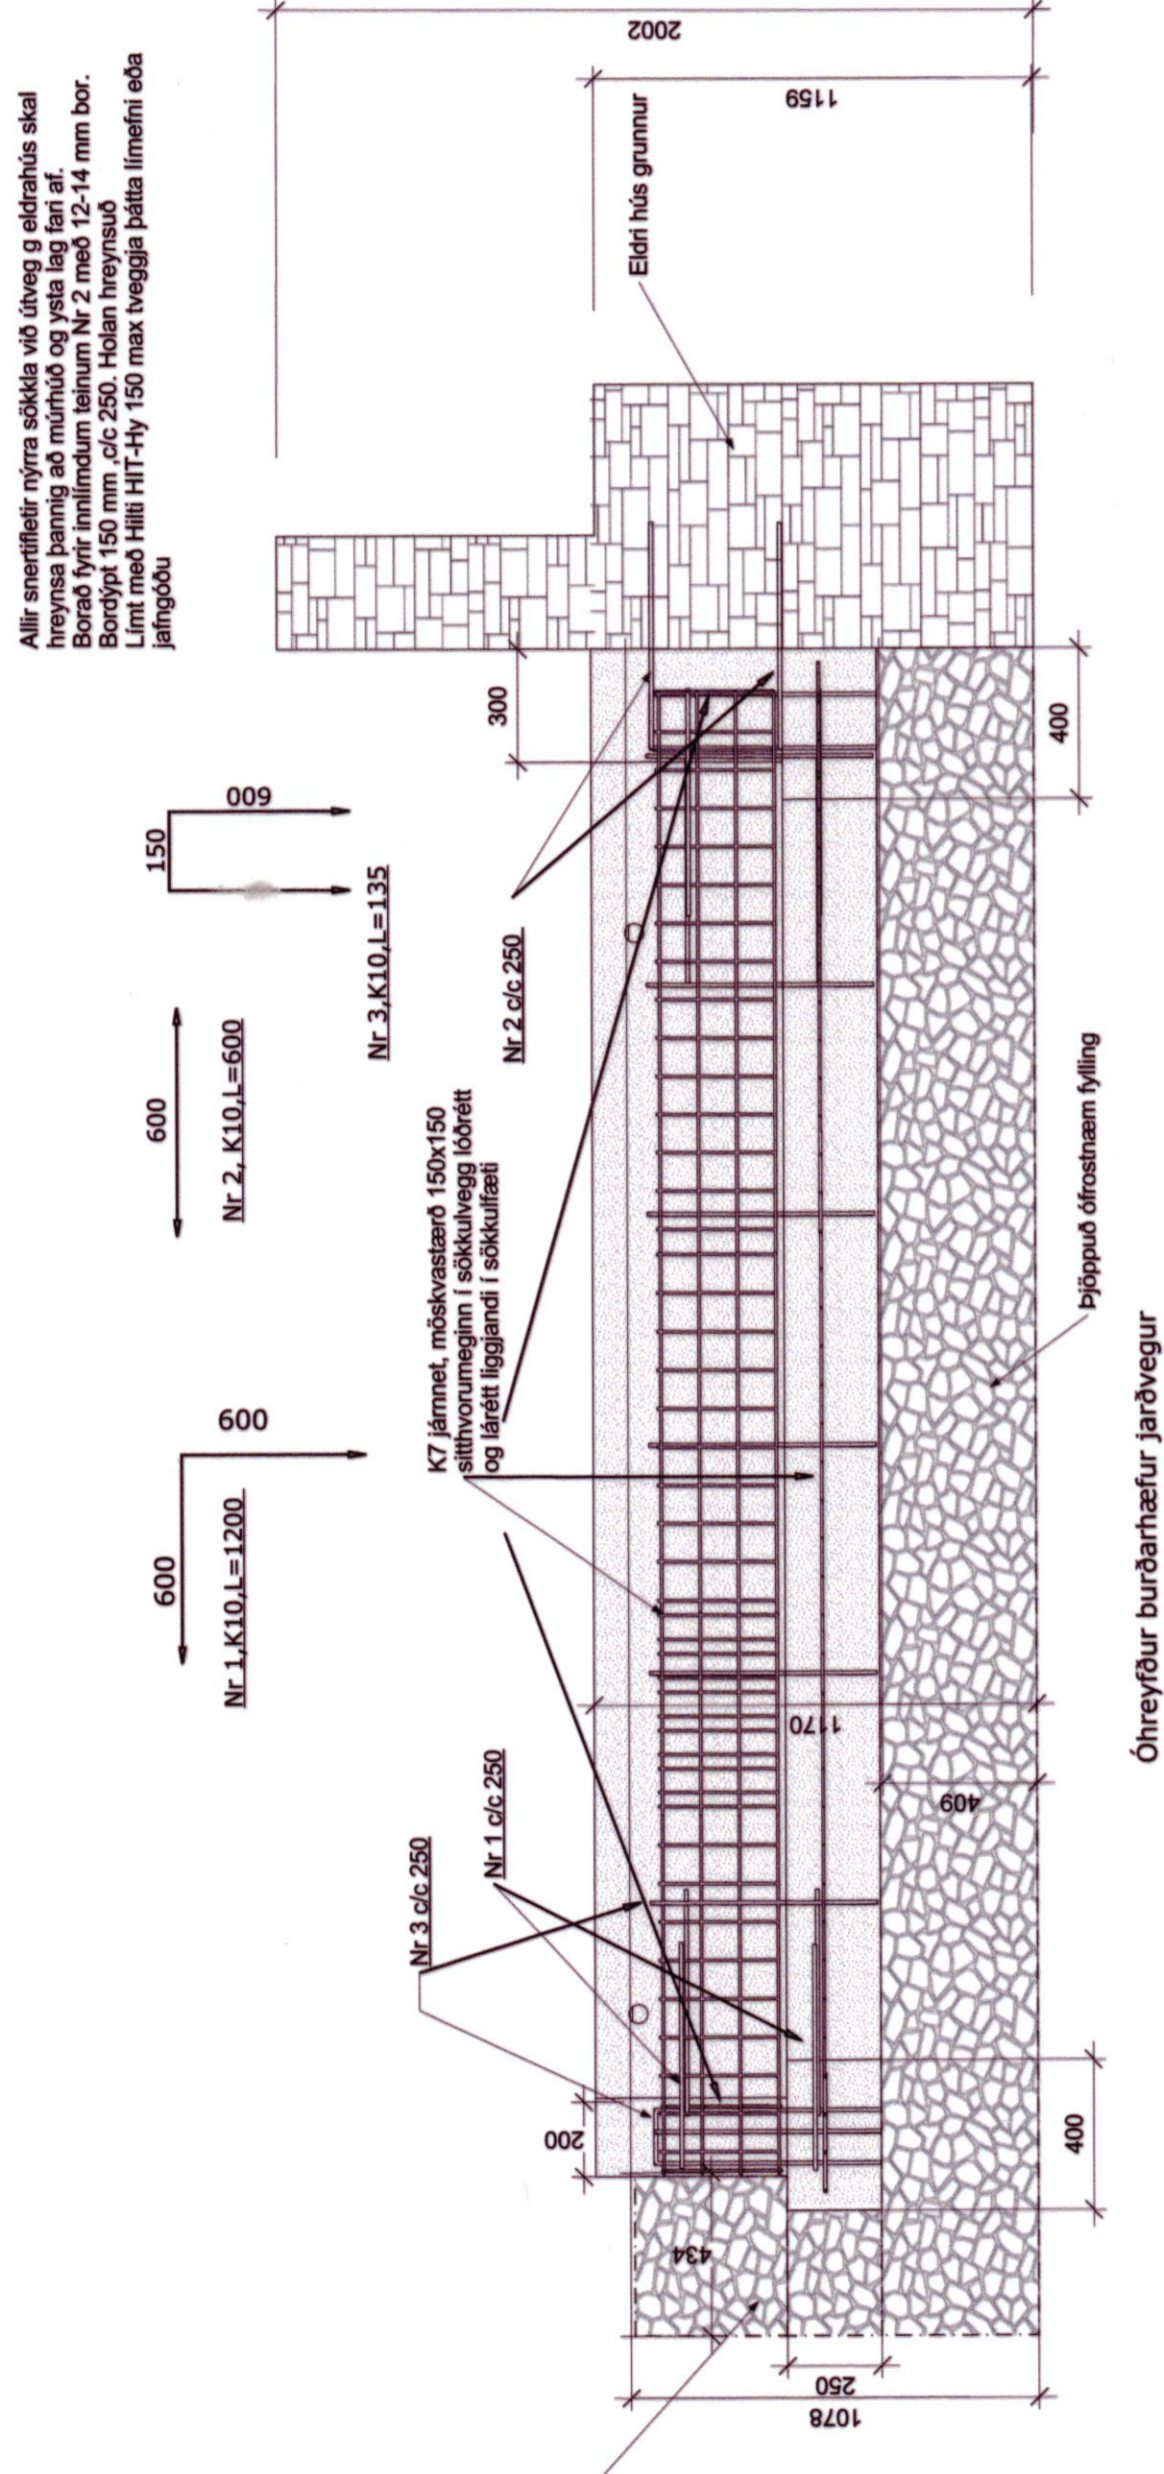


2 Snið í sökkla
M= 1:20

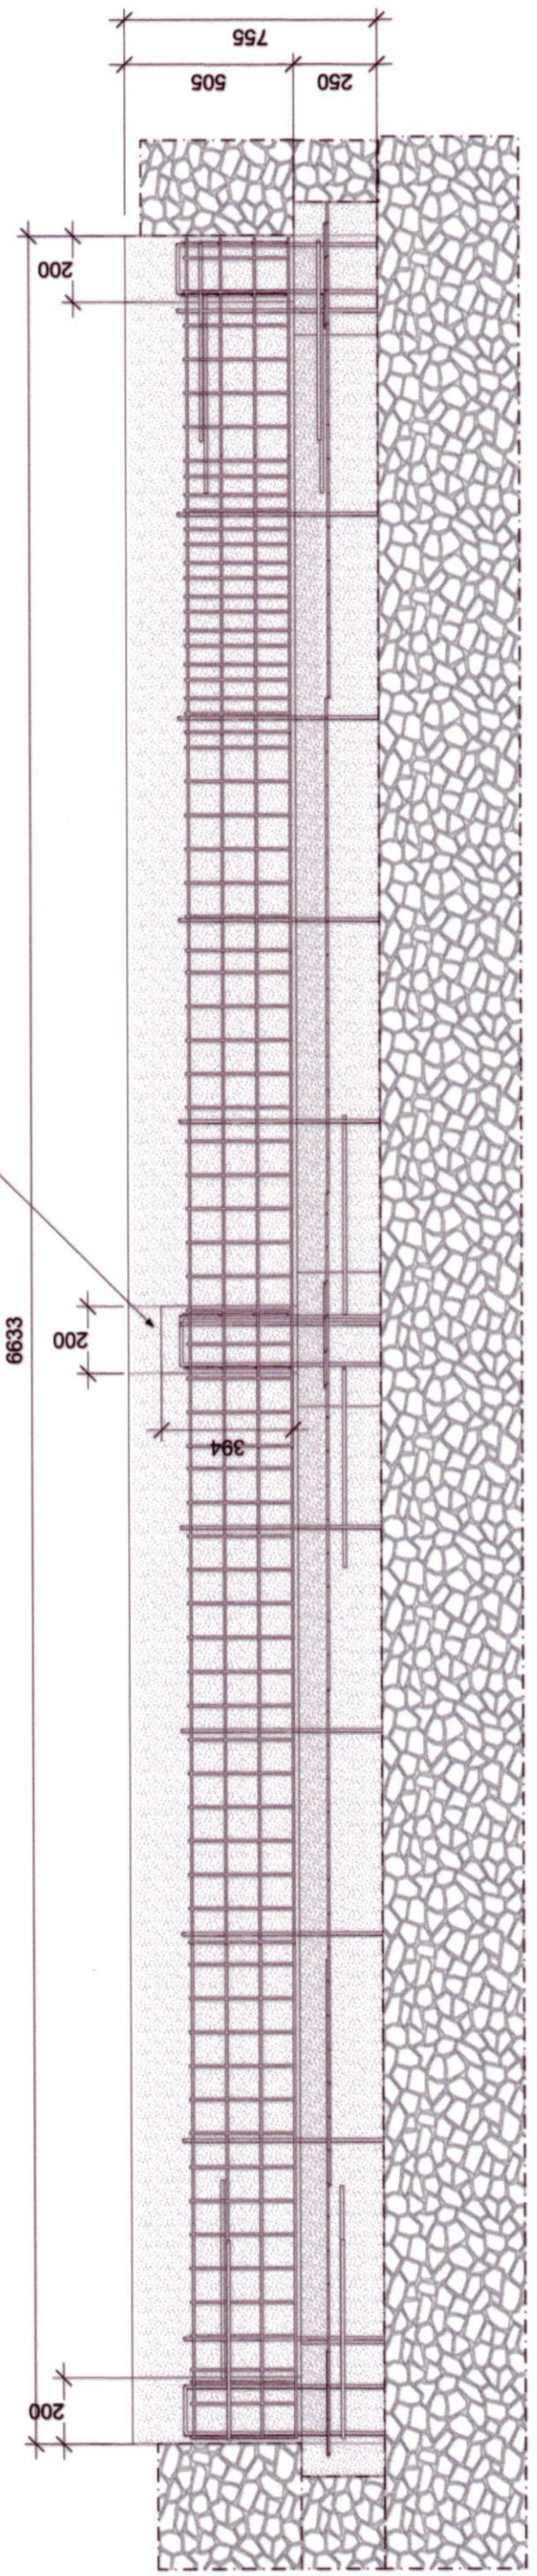

3 Snið í sökkla
M= 1:20

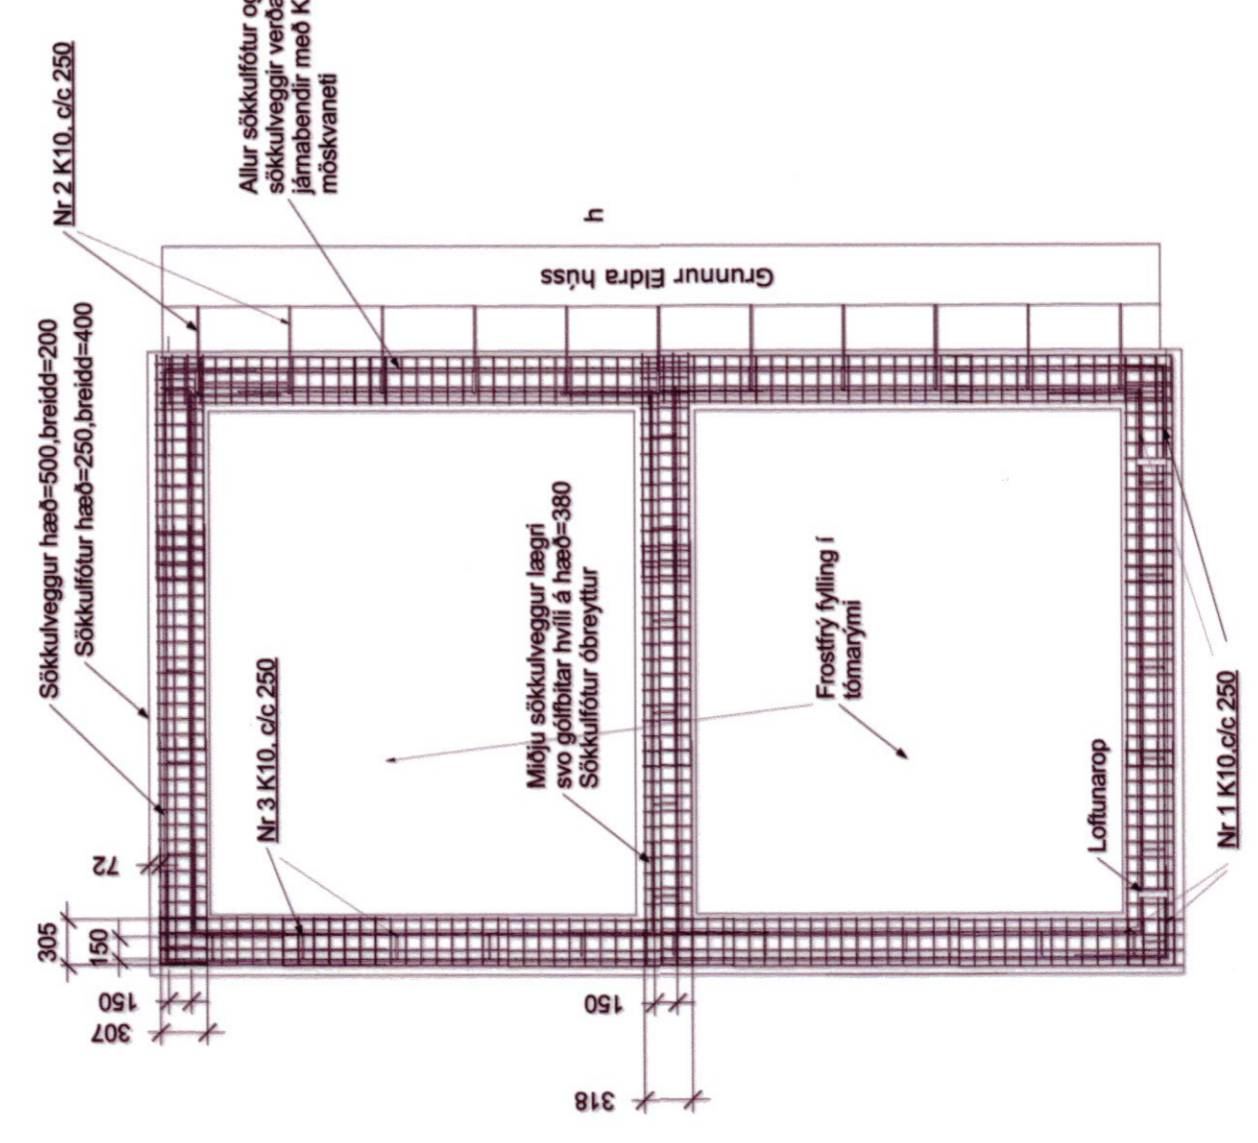

4 Járnabending
M= 1:50

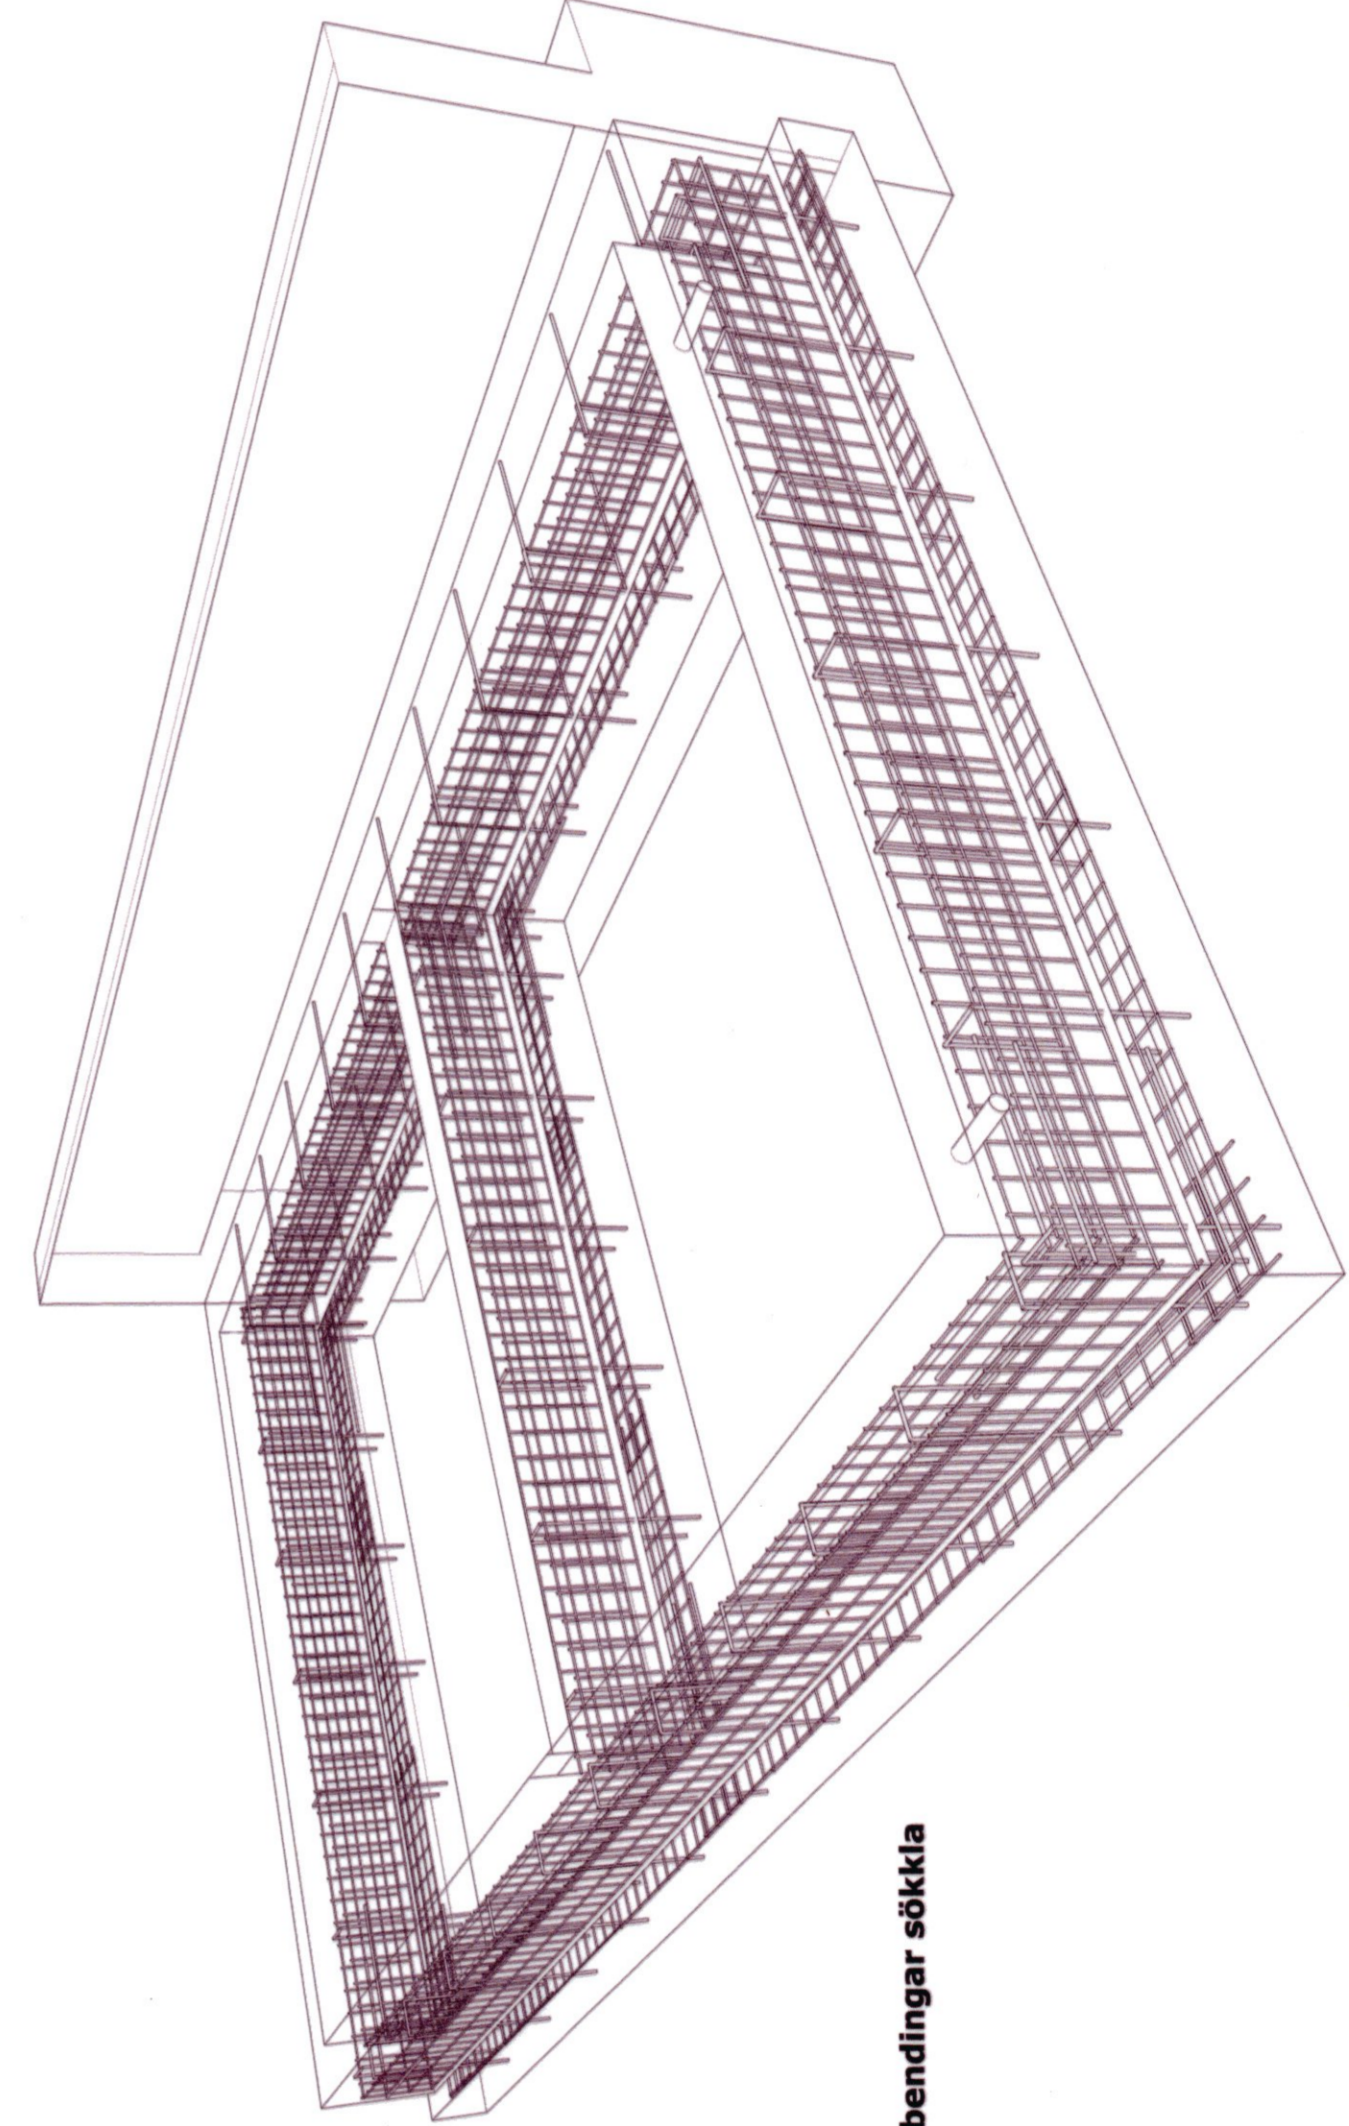

Ásýnd járnabendingar sökkla

Allir stærðir nýra sökkla við útvæg gæðfræðis skil.
Borð fyrir innifundum skilum Nr. 2 með 12-14 mm bor.
Borðþykki 150 mm, c/c 250. Hólan hreyrnað.
Lína með Hilli HT-Hy 150 max tveggja þetta límefti eða jafngötu.

008924

MÓTTÉKID
3.0. ÁGÚ. 2023
Fjalabyggð

Eyrargata 31
Stigufjörður

Hösti Teichinger
Undirstöður
Grunnmynd og snið

Teknafréttir
Burrþjálpi

Landnúmer: L142629
Teldu: 060

Verk Nr: 23-14
Mælikvarði: 50/20,5

Hönnun Burðarvirkis:
Bláttarnt: A1

Sigurður Höfðemsson
Byggingarteknikráðgjafi
KV.230749-3969
MVP

A 06