008701

GREIN	AMP.	LJÓSAST.	TENGL.	
Gr. 1	10A	9	4	AND. ÞVOTTAH. HITI, SVEFNH. BAÐ
Gr. 2	10A	4	3	ELDHÚS
Gr. 3	10A	9	4	SKÁLI, STOFA. AND. 1-BJALLA
Gr. 4	10A	5	8	GEYMSLA, VINNUH. 2-HERB.
Gr. 5	25A			ÞVOTTAPOTTUR
Gr. 6	25A			ELDAVÉL
Gr. 7	3/4"P			VINNUHERB.
STOFN	35A			

VARKASSI FRÁ J.B. PÉTURSSON RVÍK.
FRAMLEIÐSLU Nr. 113.
MEÐ STÚTUM UPP FYRIR:
2-1"P 3-3/4"P 7-5/8"P

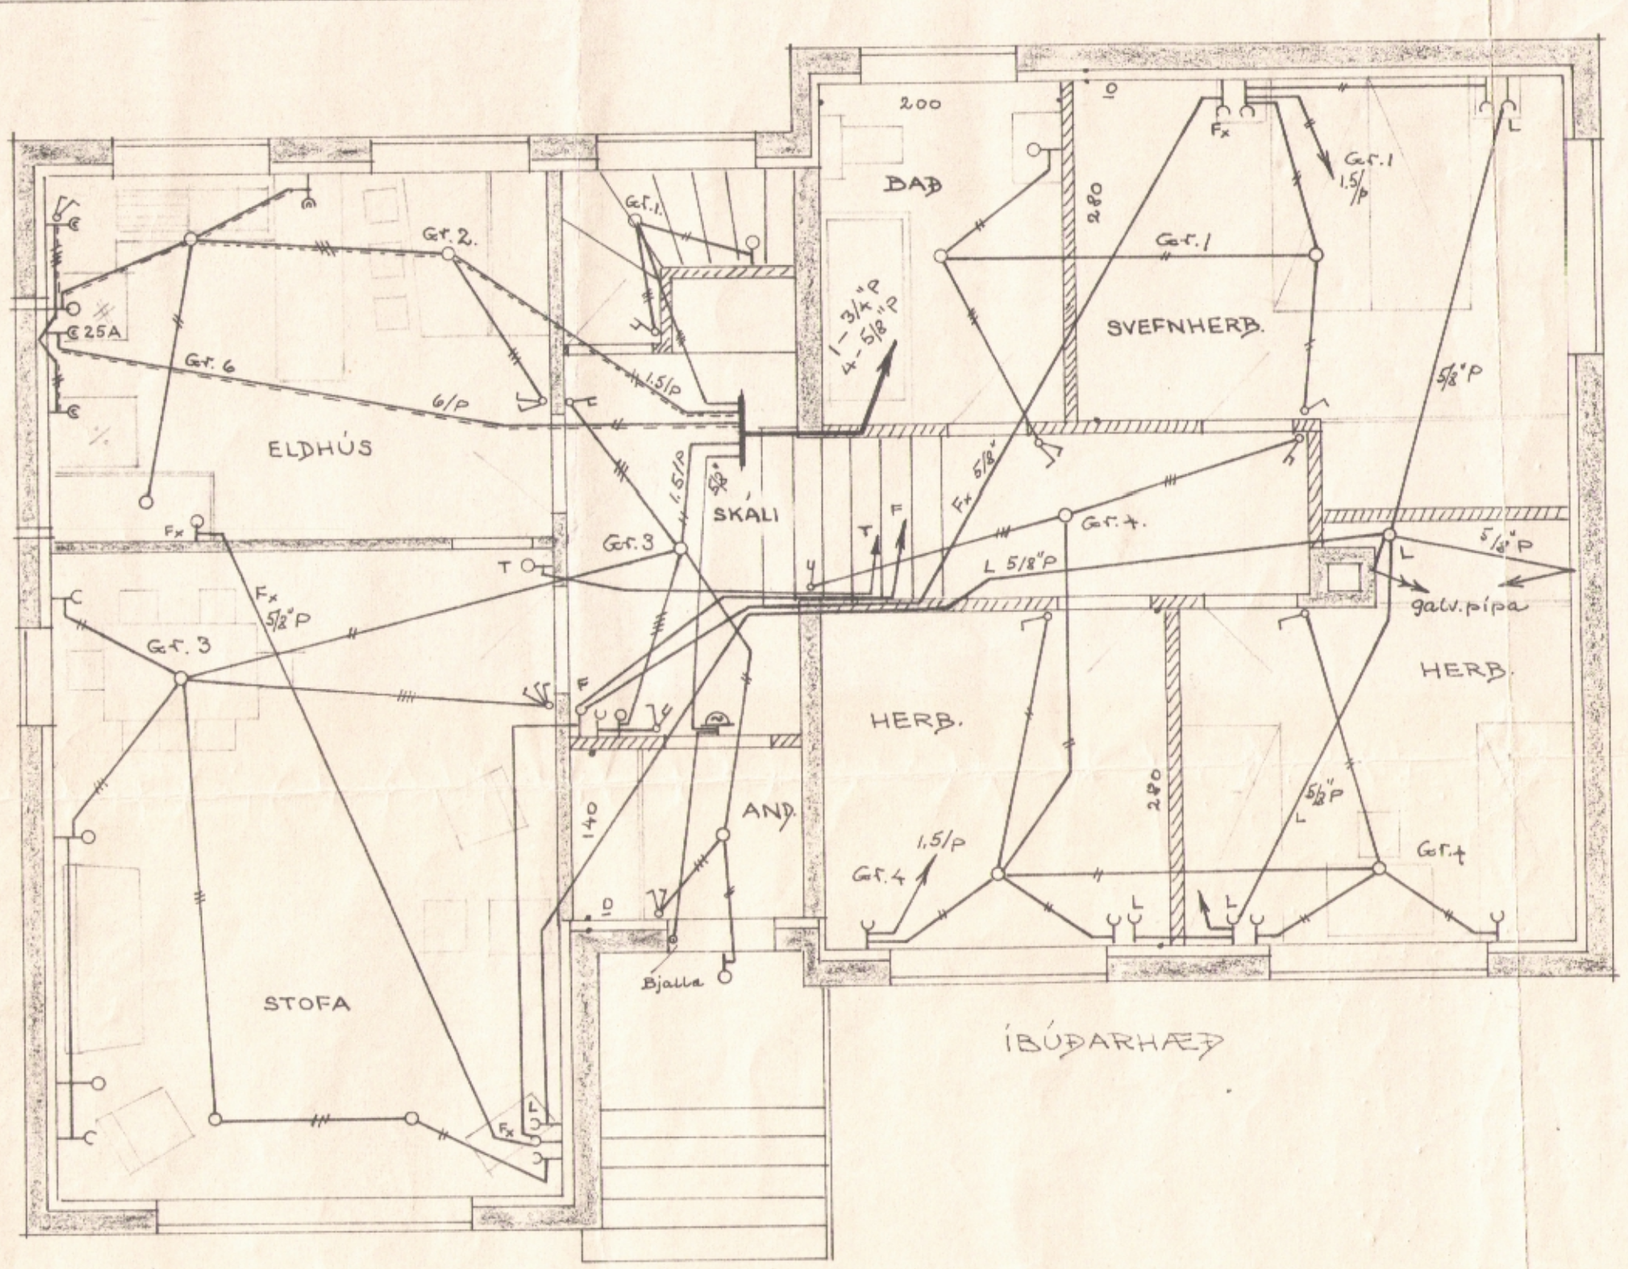

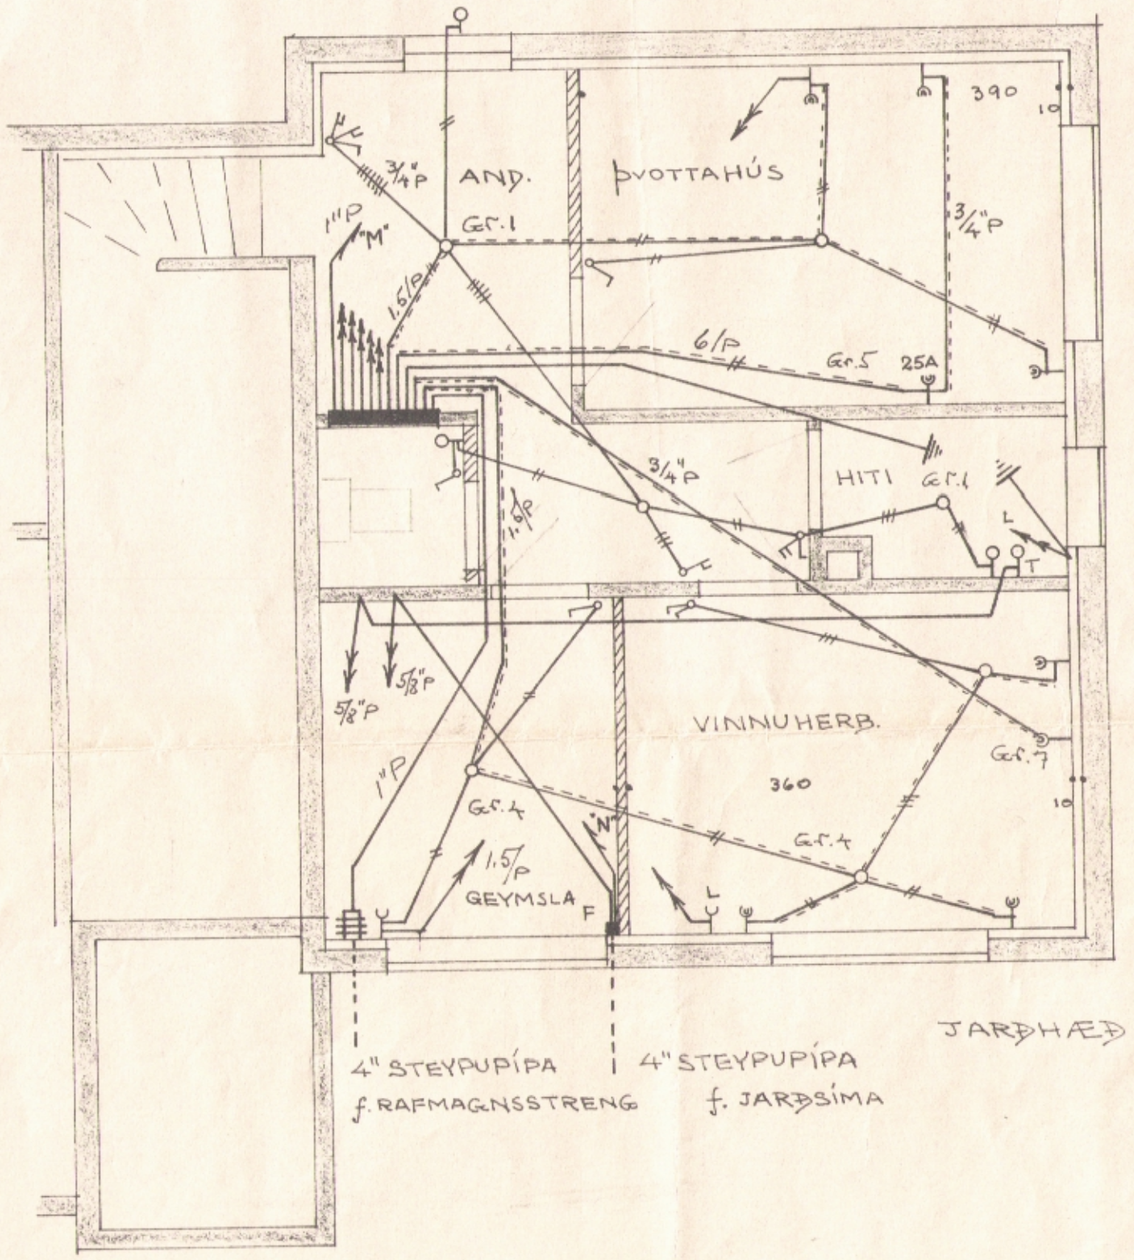

SKÝRINGAR:

1. ROFAR: 110 cm FRÁ GÓLFI
2. TENGLAR: 20 cm FRÁ GÓLFI, NEMA:
3. -"- Í ÞVOTTAHÚSI: 110 cm FRÁ GÓLFI
4. -"- YFIR ELDHÚSBORÐI: 110 cm -"-
5. -"- FYRIR ELDAVÉL: 12 cm -"-
6. ROFAR FYRIR LJÓS OG VIFTU YFIR ELDAVÉL Í TENGILDÓS YFIR ELDHÚSBORÐI
7. VEGGLJÓS Í STOFU: 165 cm FRÁ GÓLFI
8. -"- Í BAÐI: 200 cm -"-
9. -"- Í SKÁLA: 190 cm -"-
10. HITALIÐI (T): 145 cm FRÁ GÓLFI
11. F: SÍMI; Fx: INNANHÚSSÍMI FYRIR SÍMA EÐA HÁTALARA
12. PÍPA MERKT "M" LEGGIST AÐ LOFTLÍNUINNTAKI EF RAFMAGNSJARÐSTRENGUR ER EKKI LAGÐUR STRAX
13. PÍPA MERKT "N" AÐ LOFTLÍNUINNTAKI EF JARÐSÍMI ER EKKI LAGÐUR STRAX

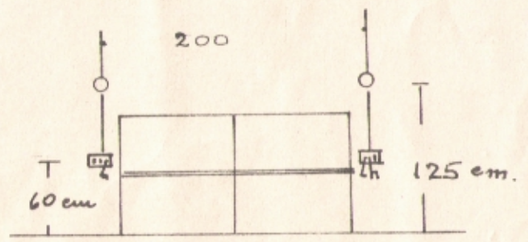

FYRIRKOMULAG HJÁ RÚMUM Í SVEFNHERB.
ÓSKI EIGENDUR AÐ HAFA VEGGLJÓS

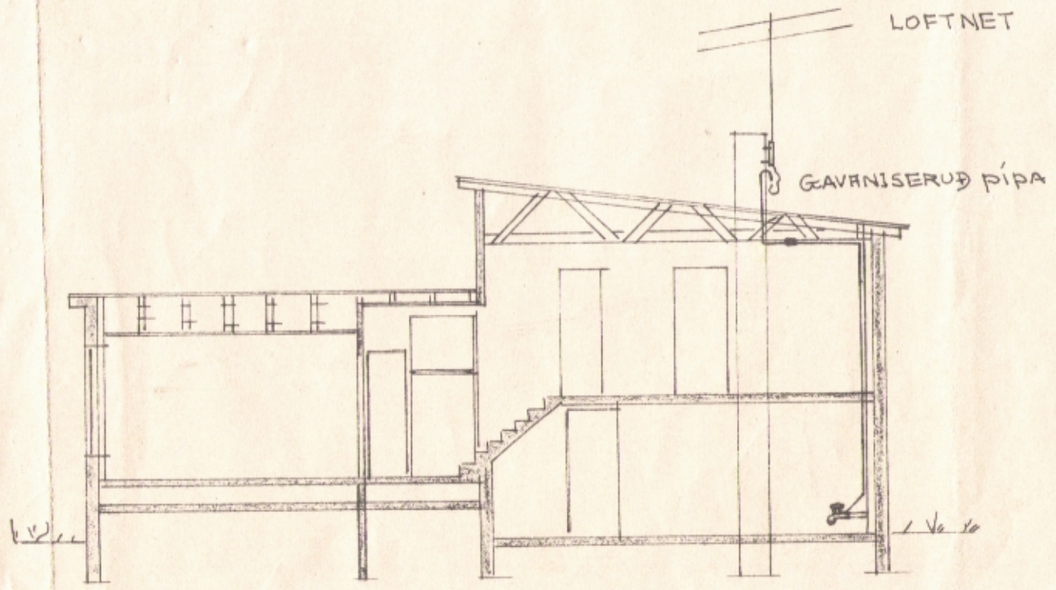

ÓLAFUR TÓMASSON VERKFR.	
EINBÝLISHÚS VERK H.R. NR. 17	
RAFLÖGN - SÍMALÖGN	
	M: 1:50 - 1:100
REYKJAVÍK 5/3 1959	BLAÐ 1 AF 1
Ó. Tómasson	131/1