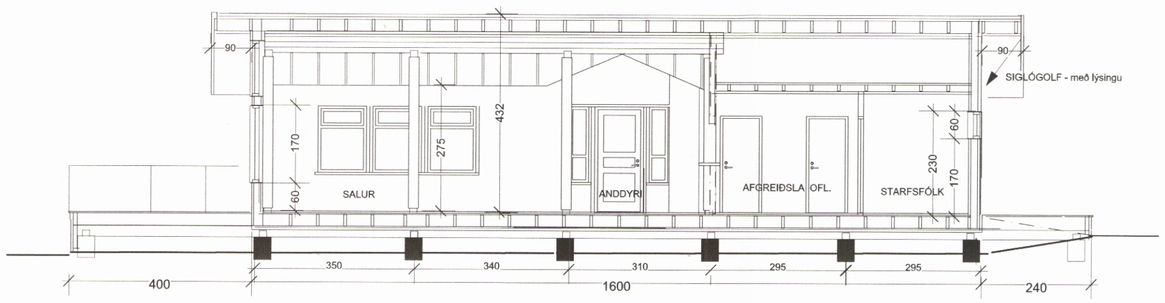

LANGSNIÐ B - B
mkv. 1 : 100

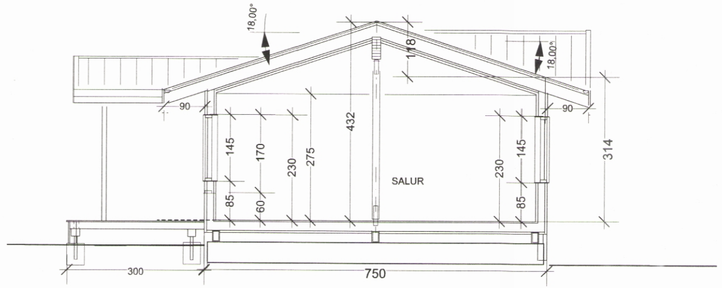

ÞVERSNIÐ A - A

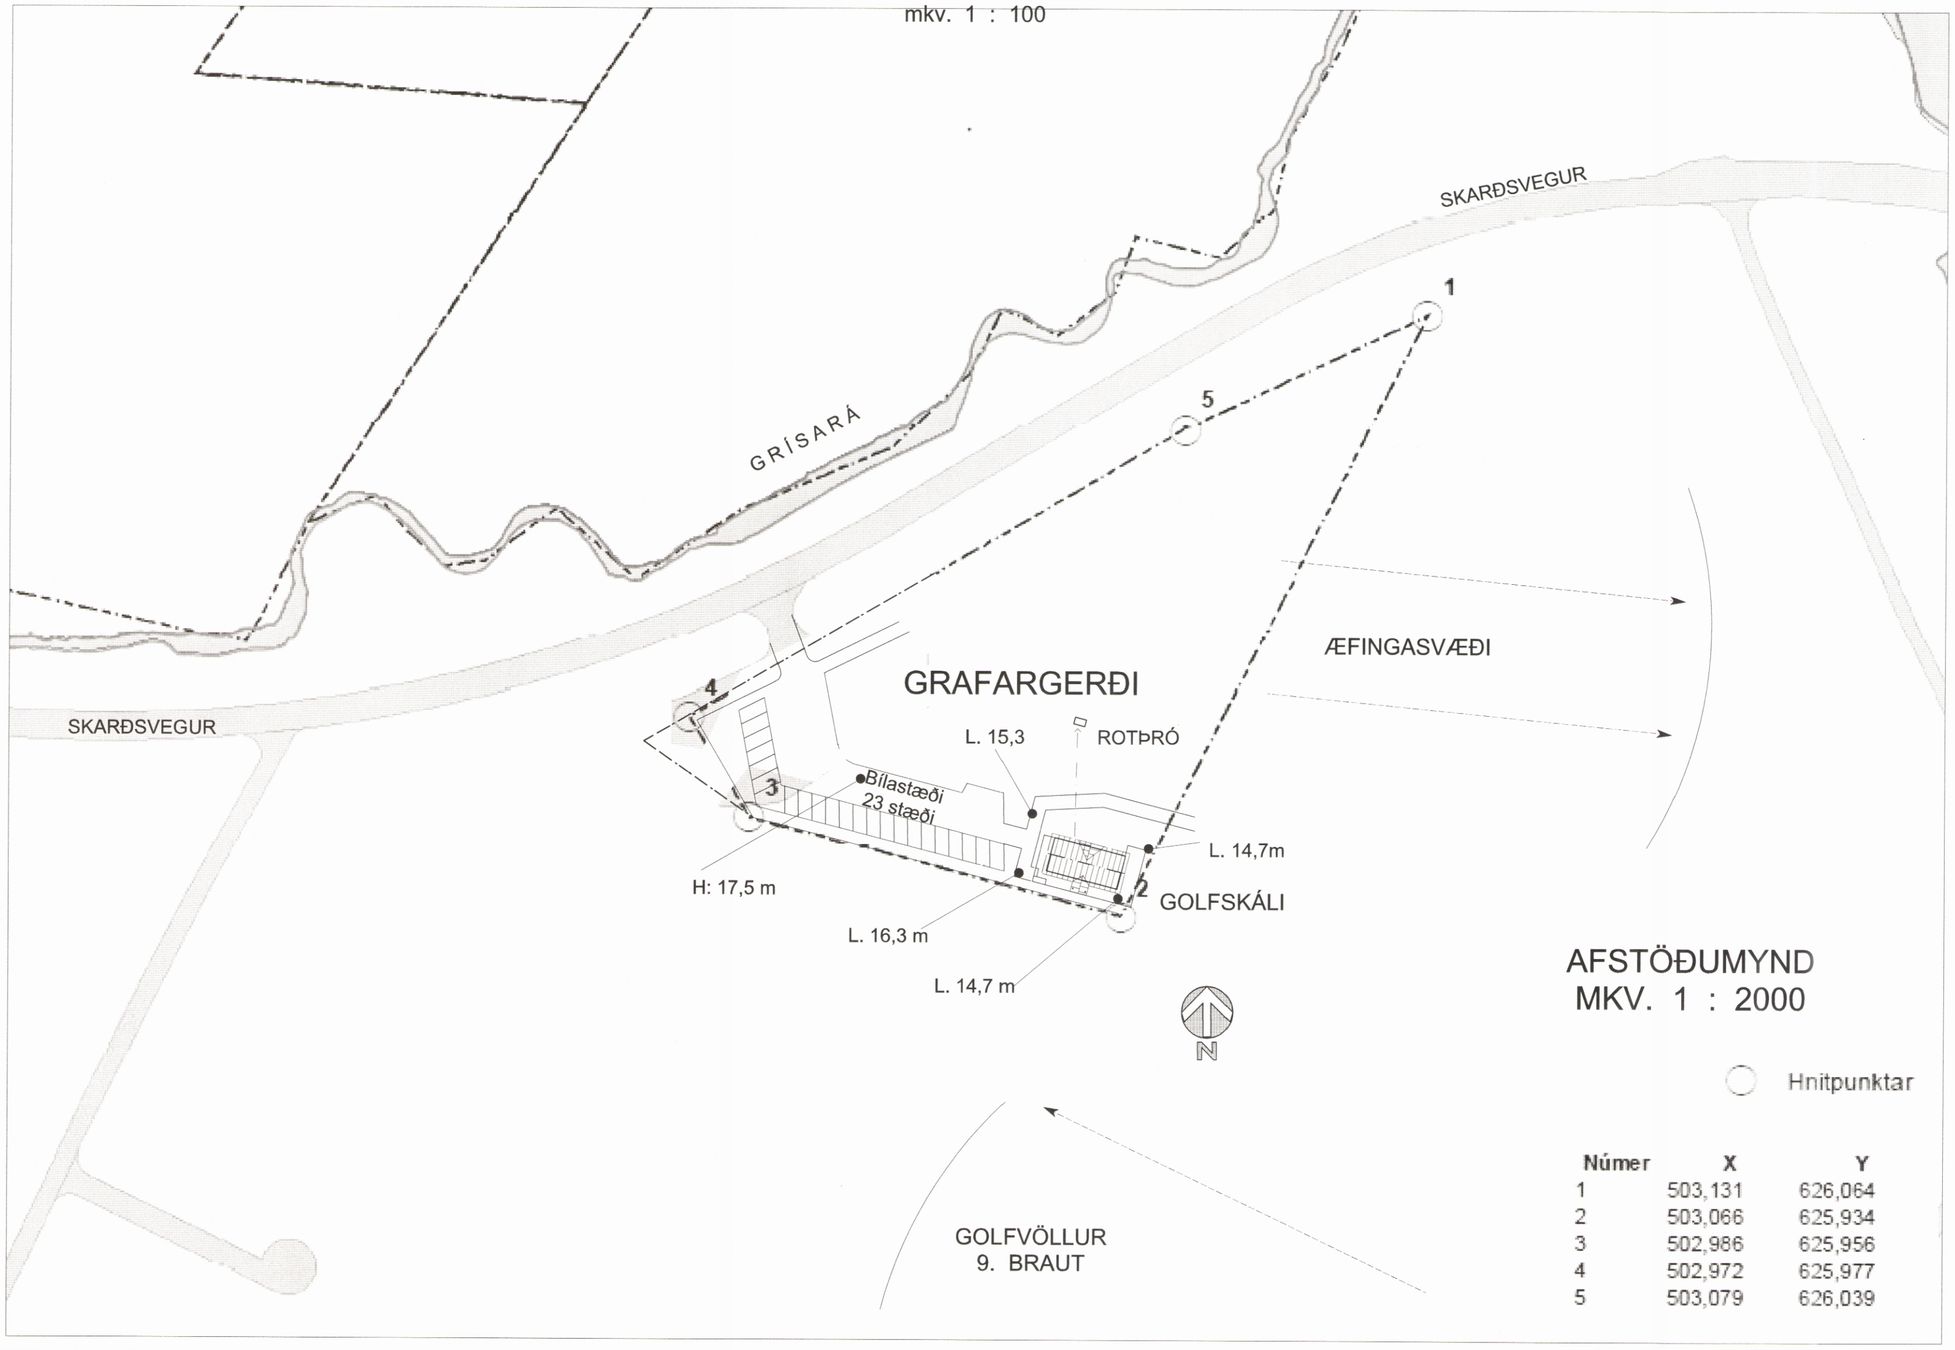

AFSTÖÐUMYND
MKV. 1 : 2000

Hnitpunktar

Númer	X	Y
1	503,131	626,064
2	503,066	625,934
3	502,986	625,956
4	502,972	625,977
5	503,079	626,039

Fjallabyg
Skipulags- og byggingarfull

Samþykkt í skipu
umhverfisnefnd
14 / 5

GOLFSKÁLI VIÐ SKARÐSVEG
FJALLABYGGÐ

Grunnmynd skv. uppdrætti Konráðs K.B

Landnr. 218293 - Fastanr. 233-8525
Stærð lóðar : Ca. 8.300 m²

BYGGINGARLÝSING :

Húsið er timburhús, með risþaki. Þakha
aðalþaks 18 ° . Húsið er á steyptum sö
aðalundirstöðu, en allt gólf og gólfbitar ú
furu eða greni. Einangrað í bitagólf me
steinull, plötugólf með harðparkett
og flísum.
Kólnunartala, gólfs er **0,20 W/m² °C** - eð
Aðrir útveggir byggingar eru úr 45x145 m
klædd er með 12 mm krossviði sem vin
afstífingu. Útveggjaklæðning er loftuð st
viðarklæðning.
Einangrað er í alla útveggi með 150 mm
Gluggar og hurðir eru með einangrunar
betra. Meðal kólnunartala útveggja er
eða betri.
Þakviðir eru úr 220x45 mm sperrum, ein
sperra með 220 mm þykkri steinull og lof
mm loftbili. Borðaklæðning á þaki með a
bárujárni. Undir sperrum og rakaþéttu la
plastfólíu) er lagnagrind 50 mm. Rakaþé
vera vandlega frágengið. Loft eru með kl
amk. í 2. flokki og hljóðdeyfandi hvítar st
lofti salar. Meðal kólnunartala þaka er **0,**
eða betri.
Heildarleiðnitap reiknast hússins er því i
reglugerðar, þ.e innan "orkuramma"
Mannvirkjastofnunar.

Innveggir eru einangraðir með amk. 75
steinullareinangrun og klæddir með klæð
eða betri, gifs eða panill.

Vatnsinntak er frá vatsveitu.
Rotþró er sýnd á afstöðumynd, frágangu
skv. reglugerð.
Reykskynjarar eru í sal og afgreiðslu og
staðsett og frágengið skv. kröfum regluge

Húsið er hitað upp með hitaveitu í vegg

STÆRÐIR :
1. hæð : 120,0 m² - 456,8

ÚTGÁFA BREYTINGAR	ÍTEIKNAÐ	YFIRFARIÐ

ASK ARKITEKTAR EHF
GEIRSGÖTU 9 101 REYKJAVÍK
SÍMI 515 0300 FAX 515 0319
www.ask.is

Árni Friðriksson arkitekt f.a.í.
Kt. 271049-269
arni@ask.

GOLF- KLÚBBHÚS - SIGLÓ
Grafagerði við Skarðsveg - FJALLA

Aðalteikning

AFSTÖÐUMYND
ÞVERSNIÐ - LANGSNIÐ

VERK NR. 1822
AUÐKENNI - NÚMER TEIKNINGAR 10-01

© ÖLL AFNOT OG AFRITUN TEIKNINGAR ER HÁÐ SAMÞYKKI ASK ARKITEKTA, EKKI S