


008456




Samþykkt í skipulags- og umhverfisnefnd



14 / 5 20 18

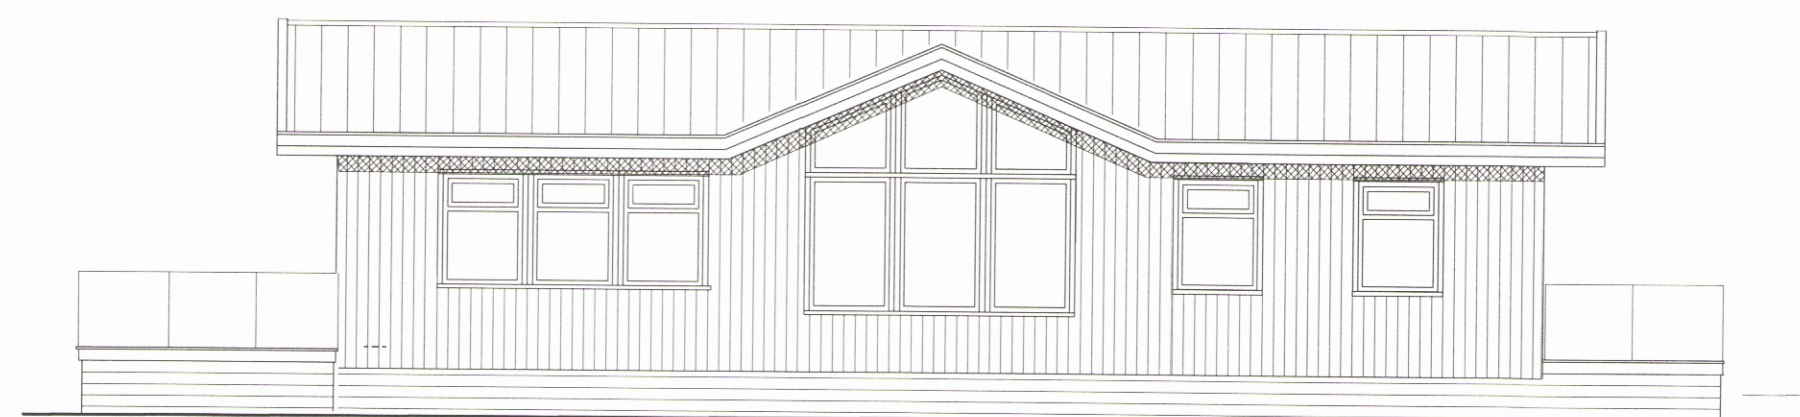

NORÐURHLIÐ

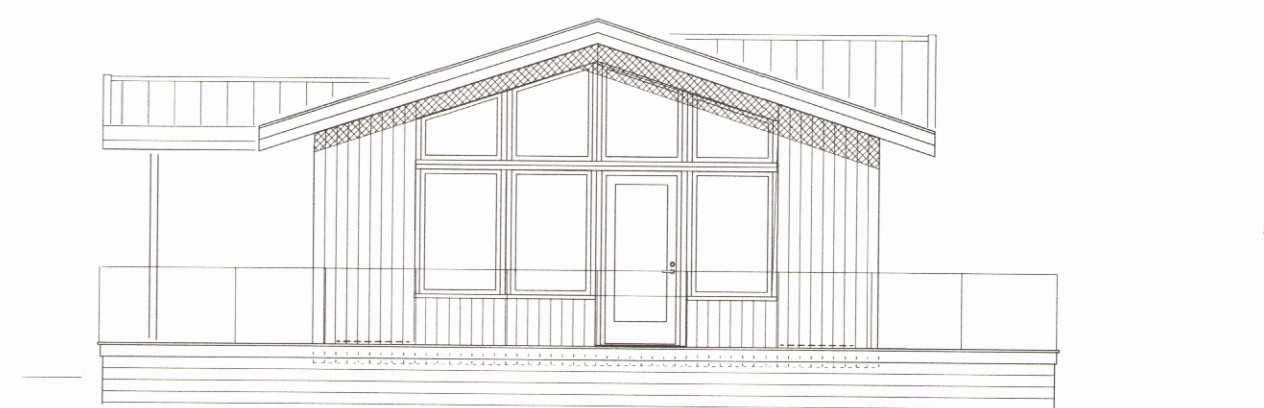


AUSTURGAFL

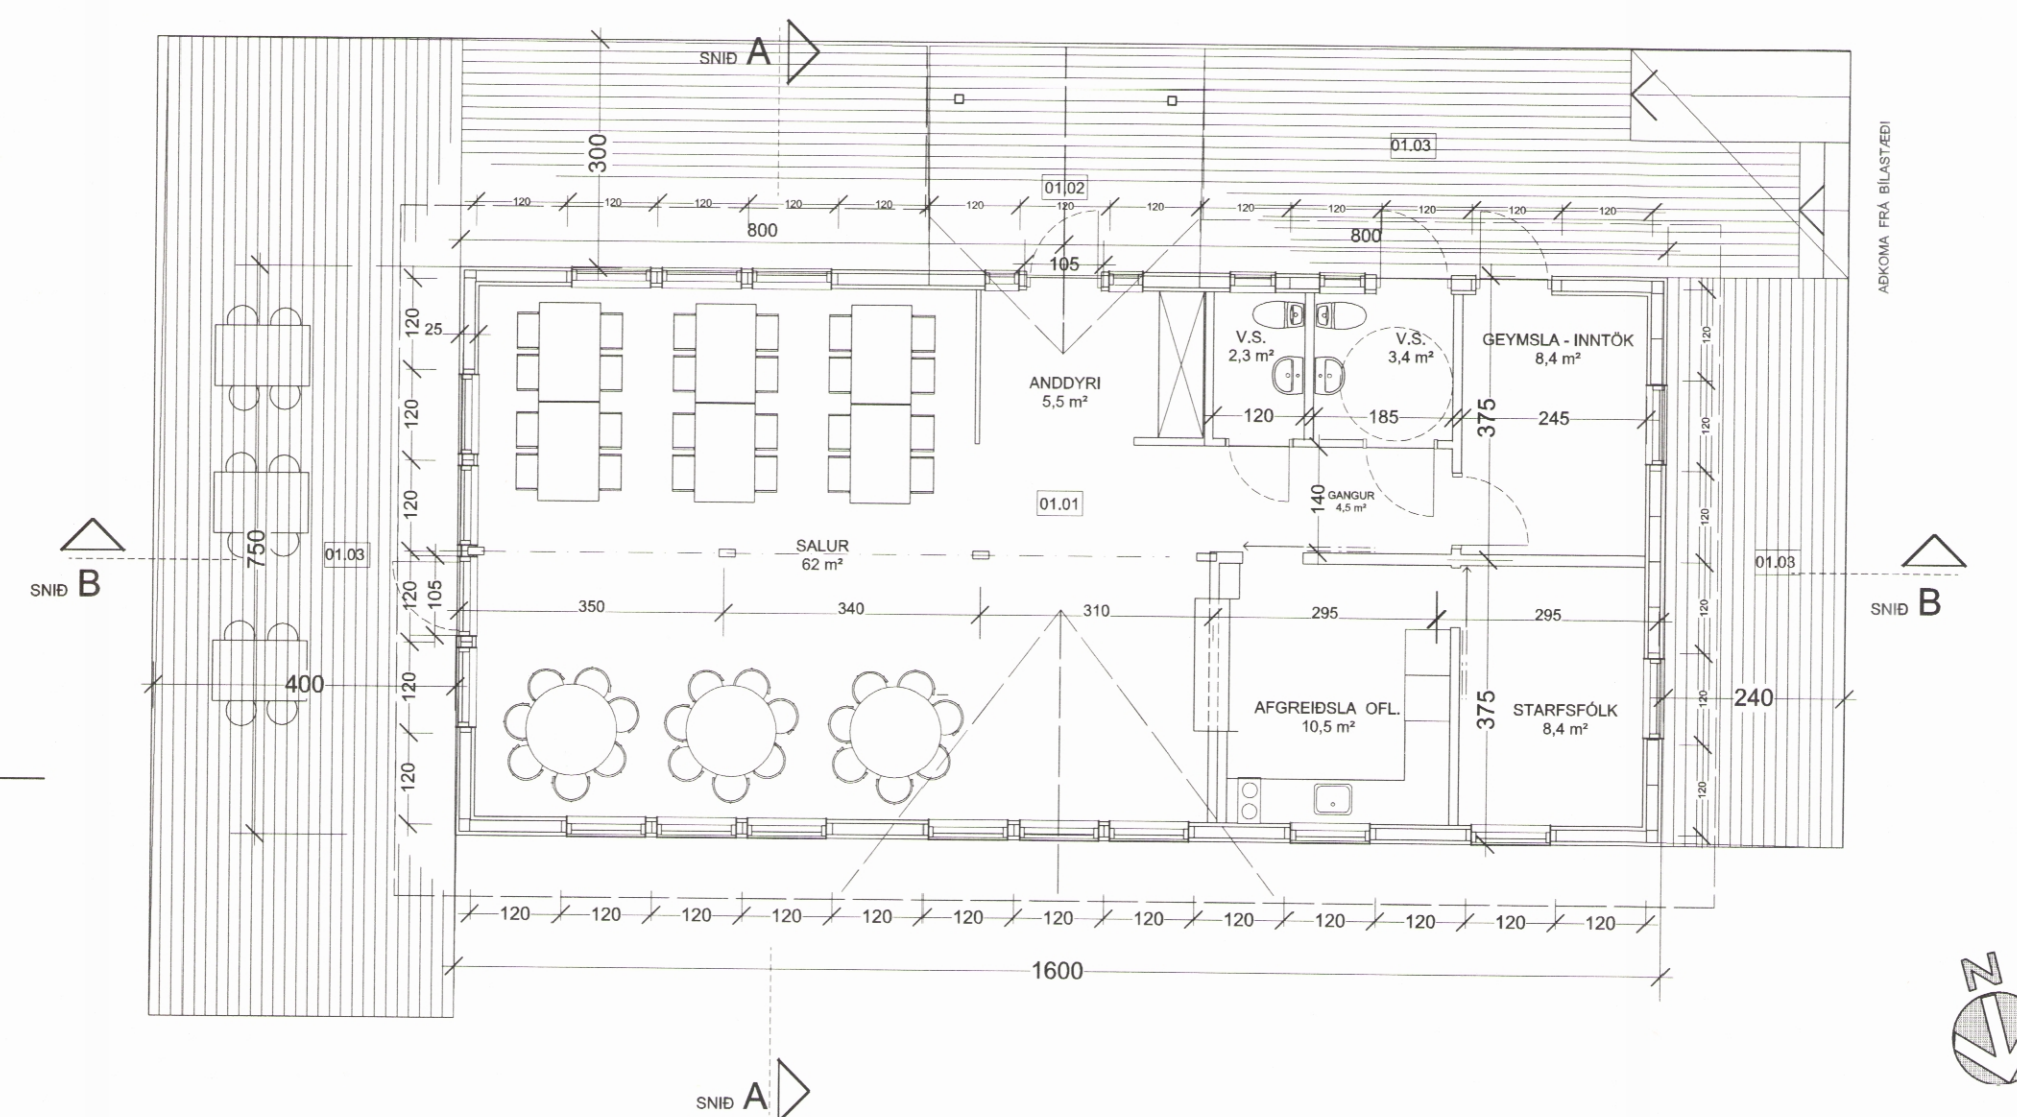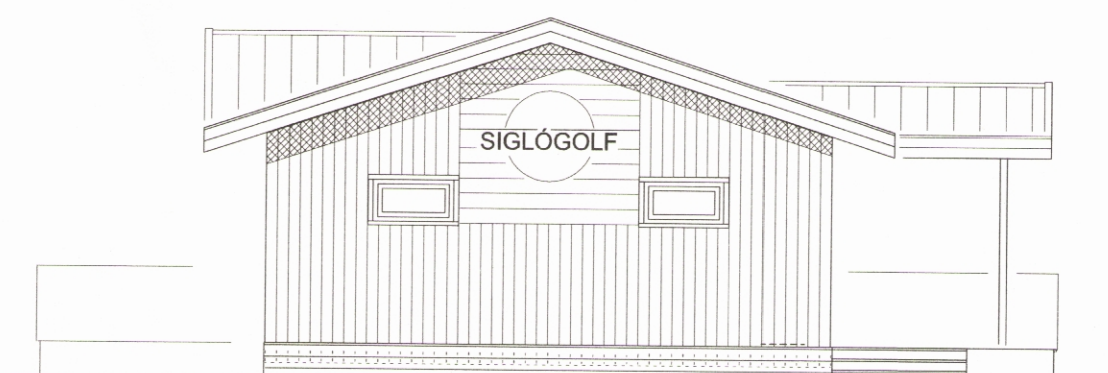GRUNNMYND
mkv. 1 : 100

VESTURGAFL

AÐKOMA FRÁ BÍLASTÆÐI

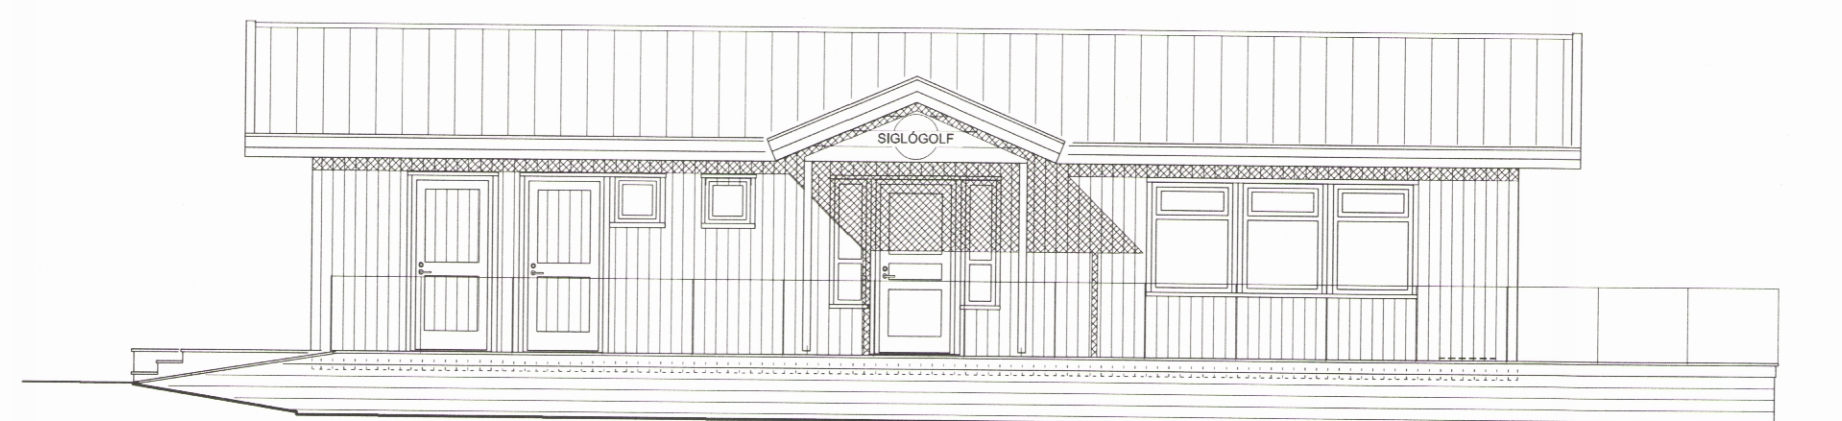

SUÐURHLIÐ

ÚTGÁFA
BREYTINGAR

ASK ARKITEKTAR EHF.
GEIRSGÖTU 9 101 REYKJAVÍK
SÍMI 515 0300 FAX 515 0319
www.ask.is

ASK ARKITEKTAR EHF.
Kl. 271049-2699
ami@ask.is

GOLF-KLÚBBHÚS - SIGLÓ
Grafragerði við Skarðsveg - FJALLABYGGING

Aðalteikning

GRUNNMYND
ÚTLIT ALLRA HLIÐA

VERK NR. 1822 AUDKENNI - NÚMER TEIKNINGAR 10-02 ÚTGÁFA

© ÖLL AFNOT OG AFRITUN TEIKNINGAR ER HÁÐ SAMÞYKKI ASK ARKITEKTA. EKKI SKAL MÆLA UPP ÁÞESSA