



UNDIRRITUN HÖNNUNARSTJÓRA

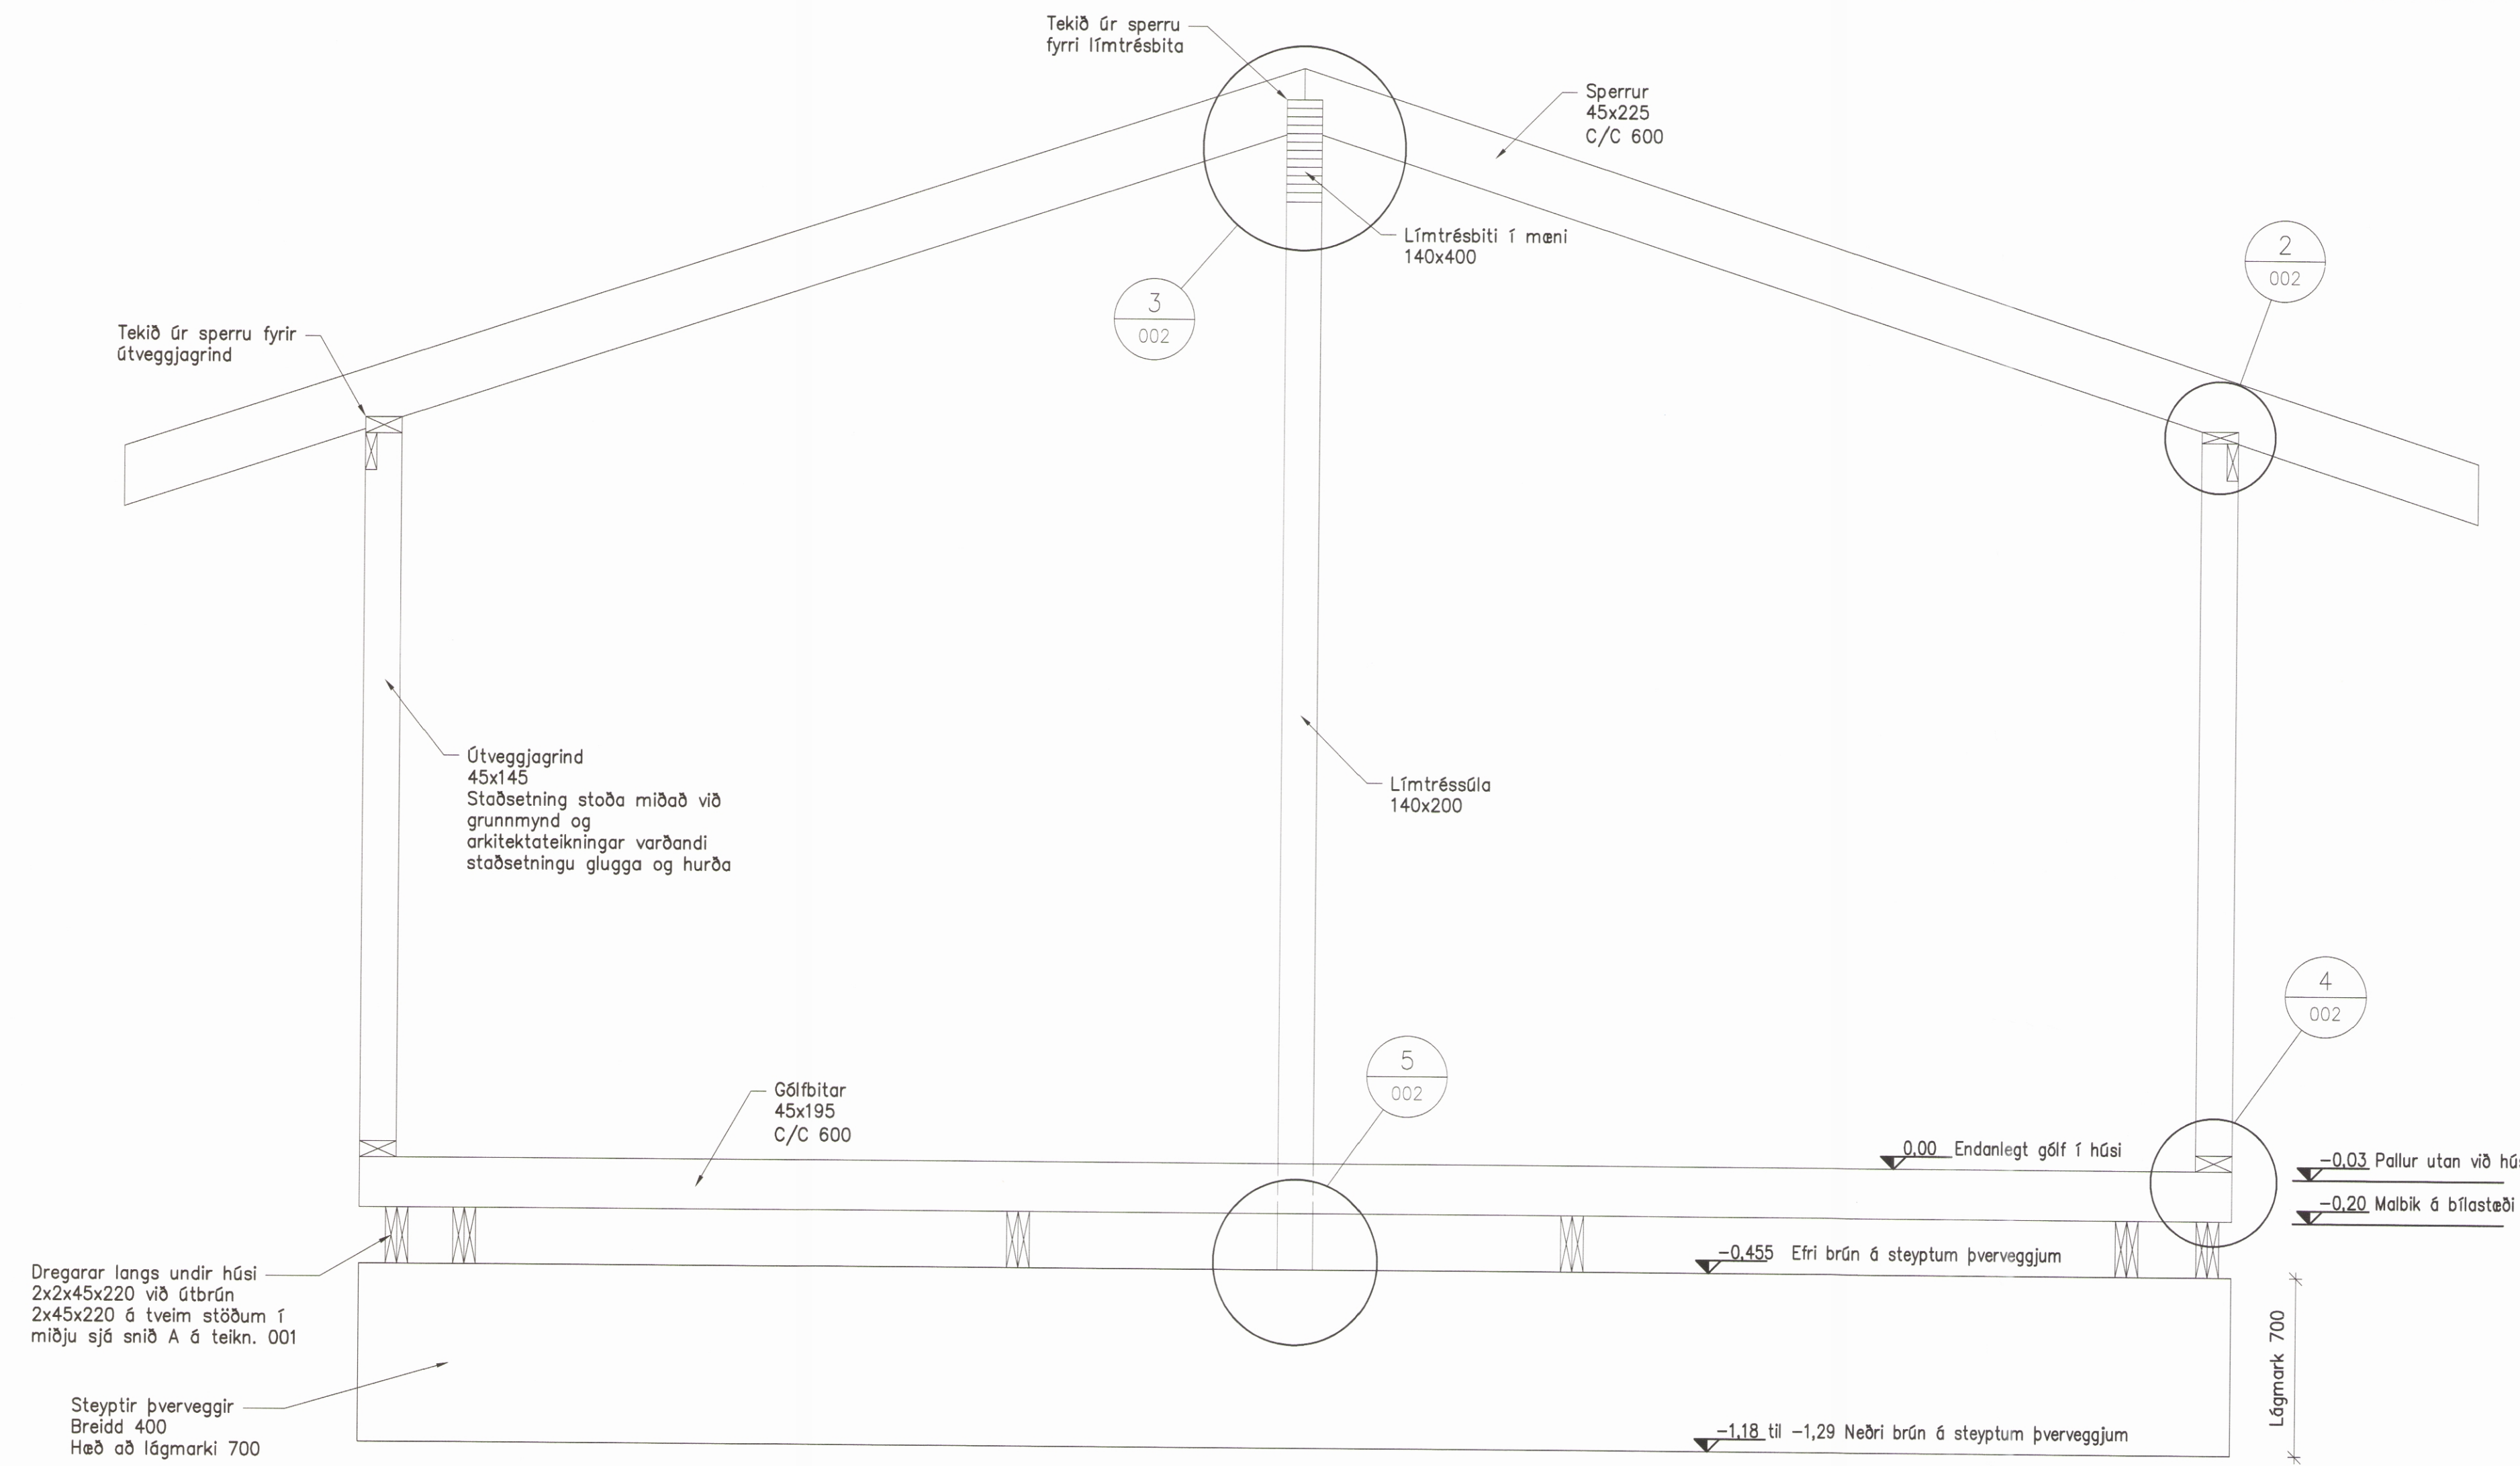

A SNIÐ
001 1:20

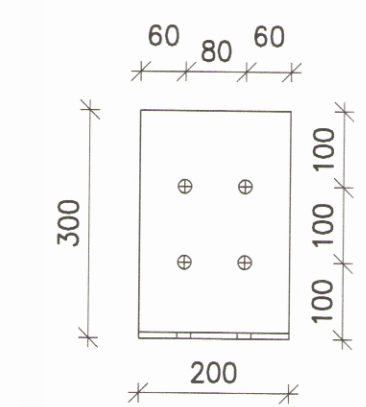

Vinkill soðinn saman úr 8 mm flatjárn. Heitsinkhúðaður eftir suðu.


2x2 M16 boltar í gegnum líftréssúlu

2x2 M16 innlímdir í steiptan þvervegg Þorðýpt 200

5 DEILI - FESTING SÚLNA VIÐ UNDIRSTÖÐU
002 1:10


Festing við hurðagöt. Vinkill 160x50x3. Negling: 6 K 40/40 í stoð. 12 mm borðabolti í gegnum fótstykki. 12 mm borðabolti í gegnum stoðir l=120

Festing við horn. Vinkill 160x50x3. Negling: 6 K 40/40 í stoð. 12 mm borðabolti í gegnum fótstykki. 5x120 mm c/c 300 galv. skrúfa í gegnum stoð í aðliggjandi stoð

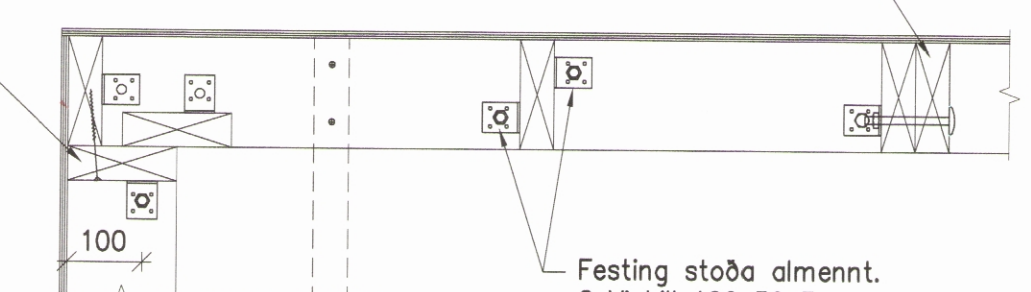


Festing stöða almennt. 2xVinkill 160x50x3. Negling 6 K 40/40 í stoð. 12 mm borðabolti í gegnum fótstykki.


Festing við gluggagöt. Vinklar 160x50x3. Negling: 6 K 40/40 í stoð og 12 mm borðabolti í gegnum fótstykki. 12 mm bolti í gegnum stoðir.

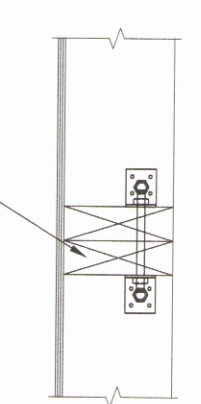


6 DEILI - FESTINGAR ALMENNT
002 1:10

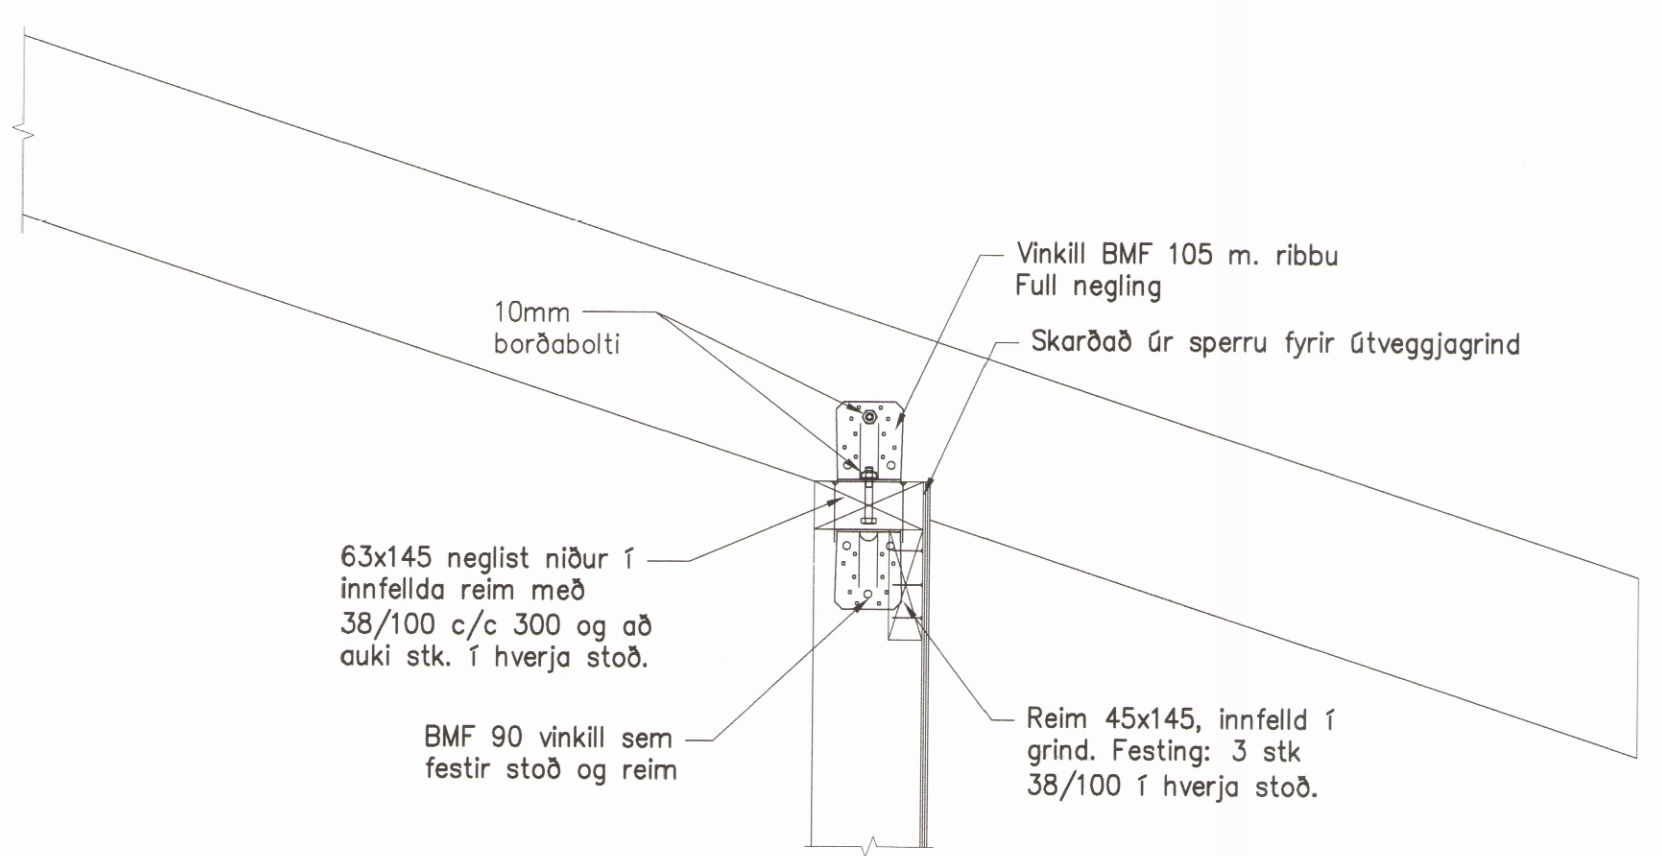

2 DEILI - FESTING SPERRA VIÐ GRIND
002 1:10

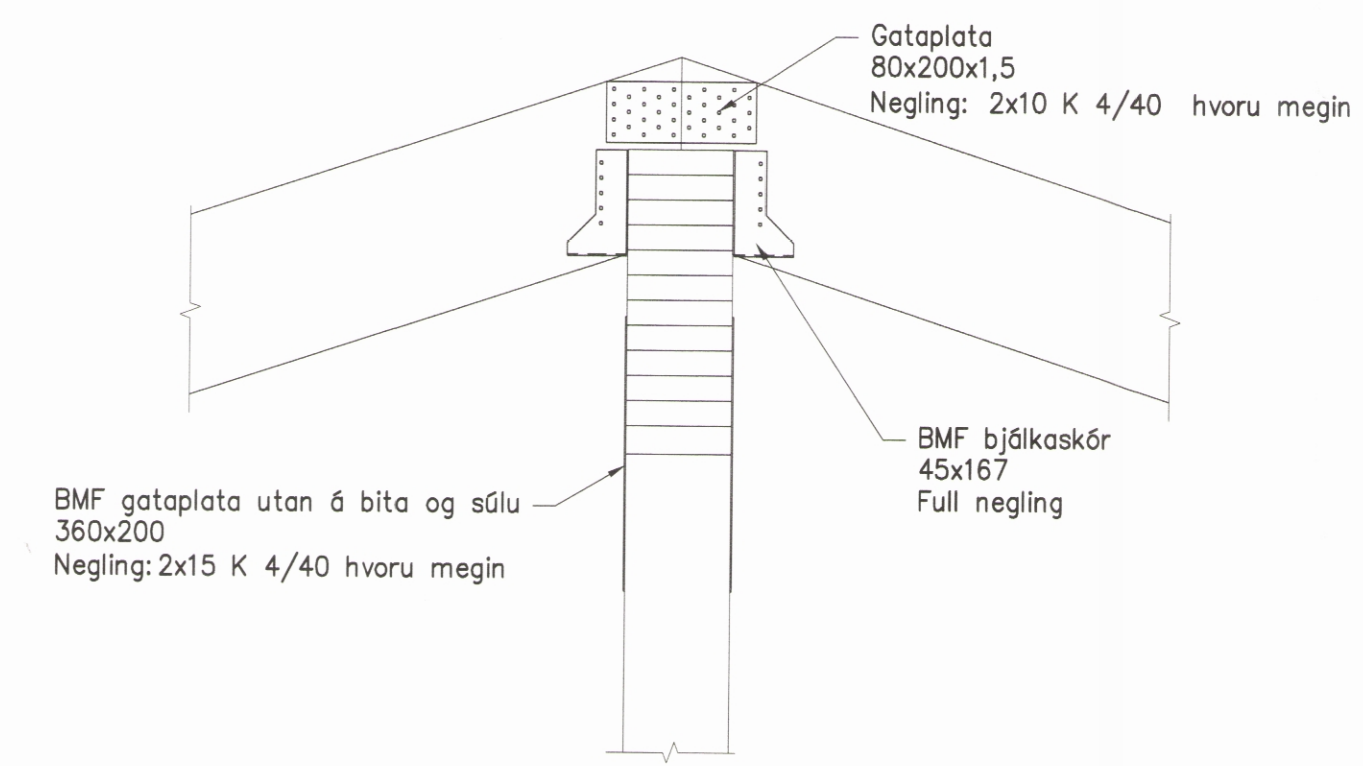

3 DEILI - FESTING SPERRA VIÐ LÍFTRÉSBÍTA
002 1:10

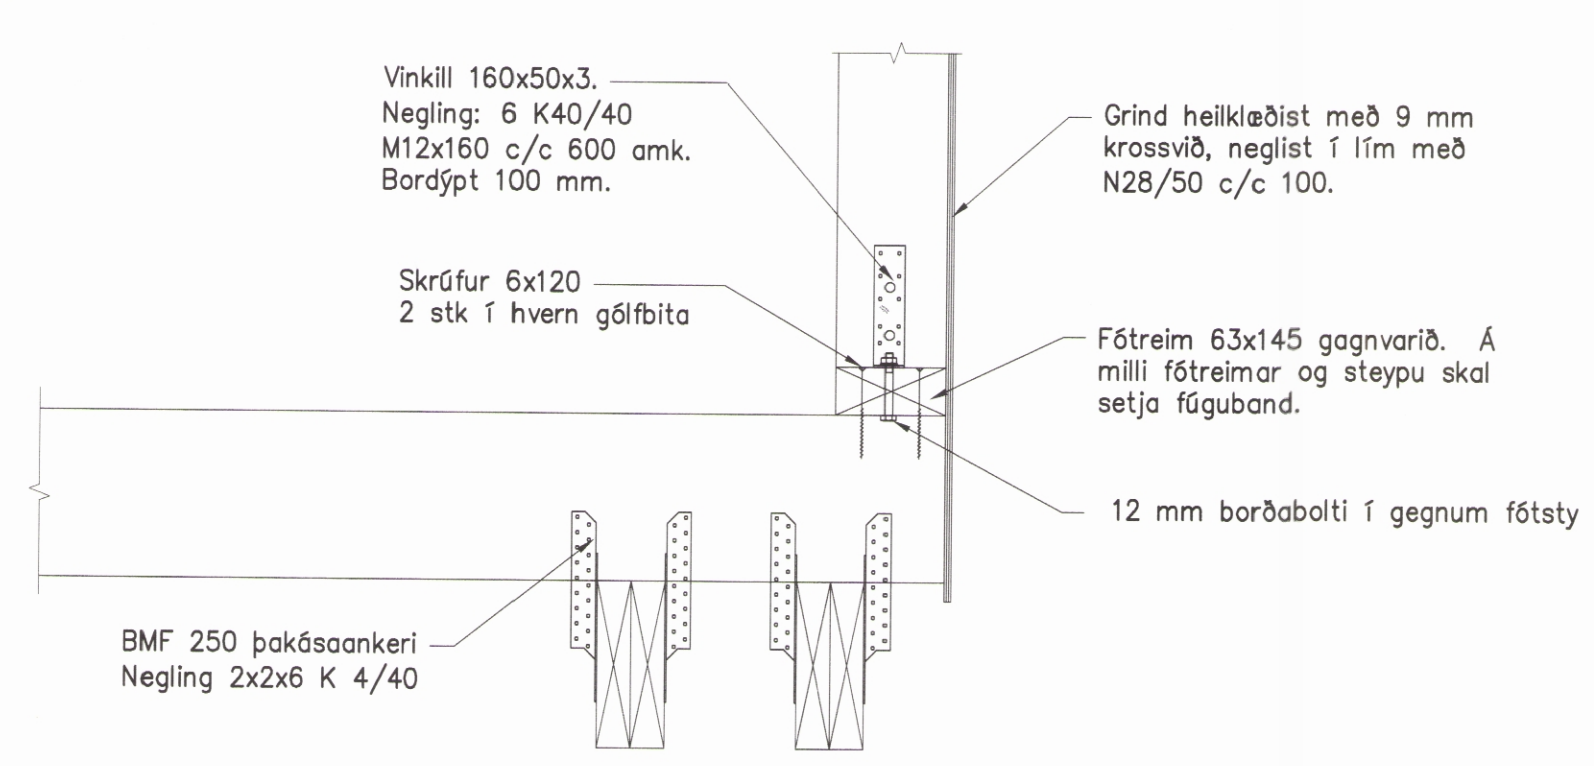

4 DEILI - FESTING GRINDAR VIÐ GÓLFBITA
002 1:10



www.verkis.is - sími: +354 422 8000

SAMPYKKT: *Ragnar Björnsson 130674-3619*

A 2018-05-11 VERTEIKNING RaB RaB JVK RaB

ÚTG DAGS SKÝRINGAR TEIKN HANN RÝNT SAMP

GOLFSKÁLINN GRAFARGERÐI
GOLFSKÁLI
Burðarvirki
Snið og deili

VERKFANG 18102 TEIKNING C50.002 A

© Öll rétt og áhrif tekningar, að hluta eða í heild er höfð skriflegu, reyfi höfundar