



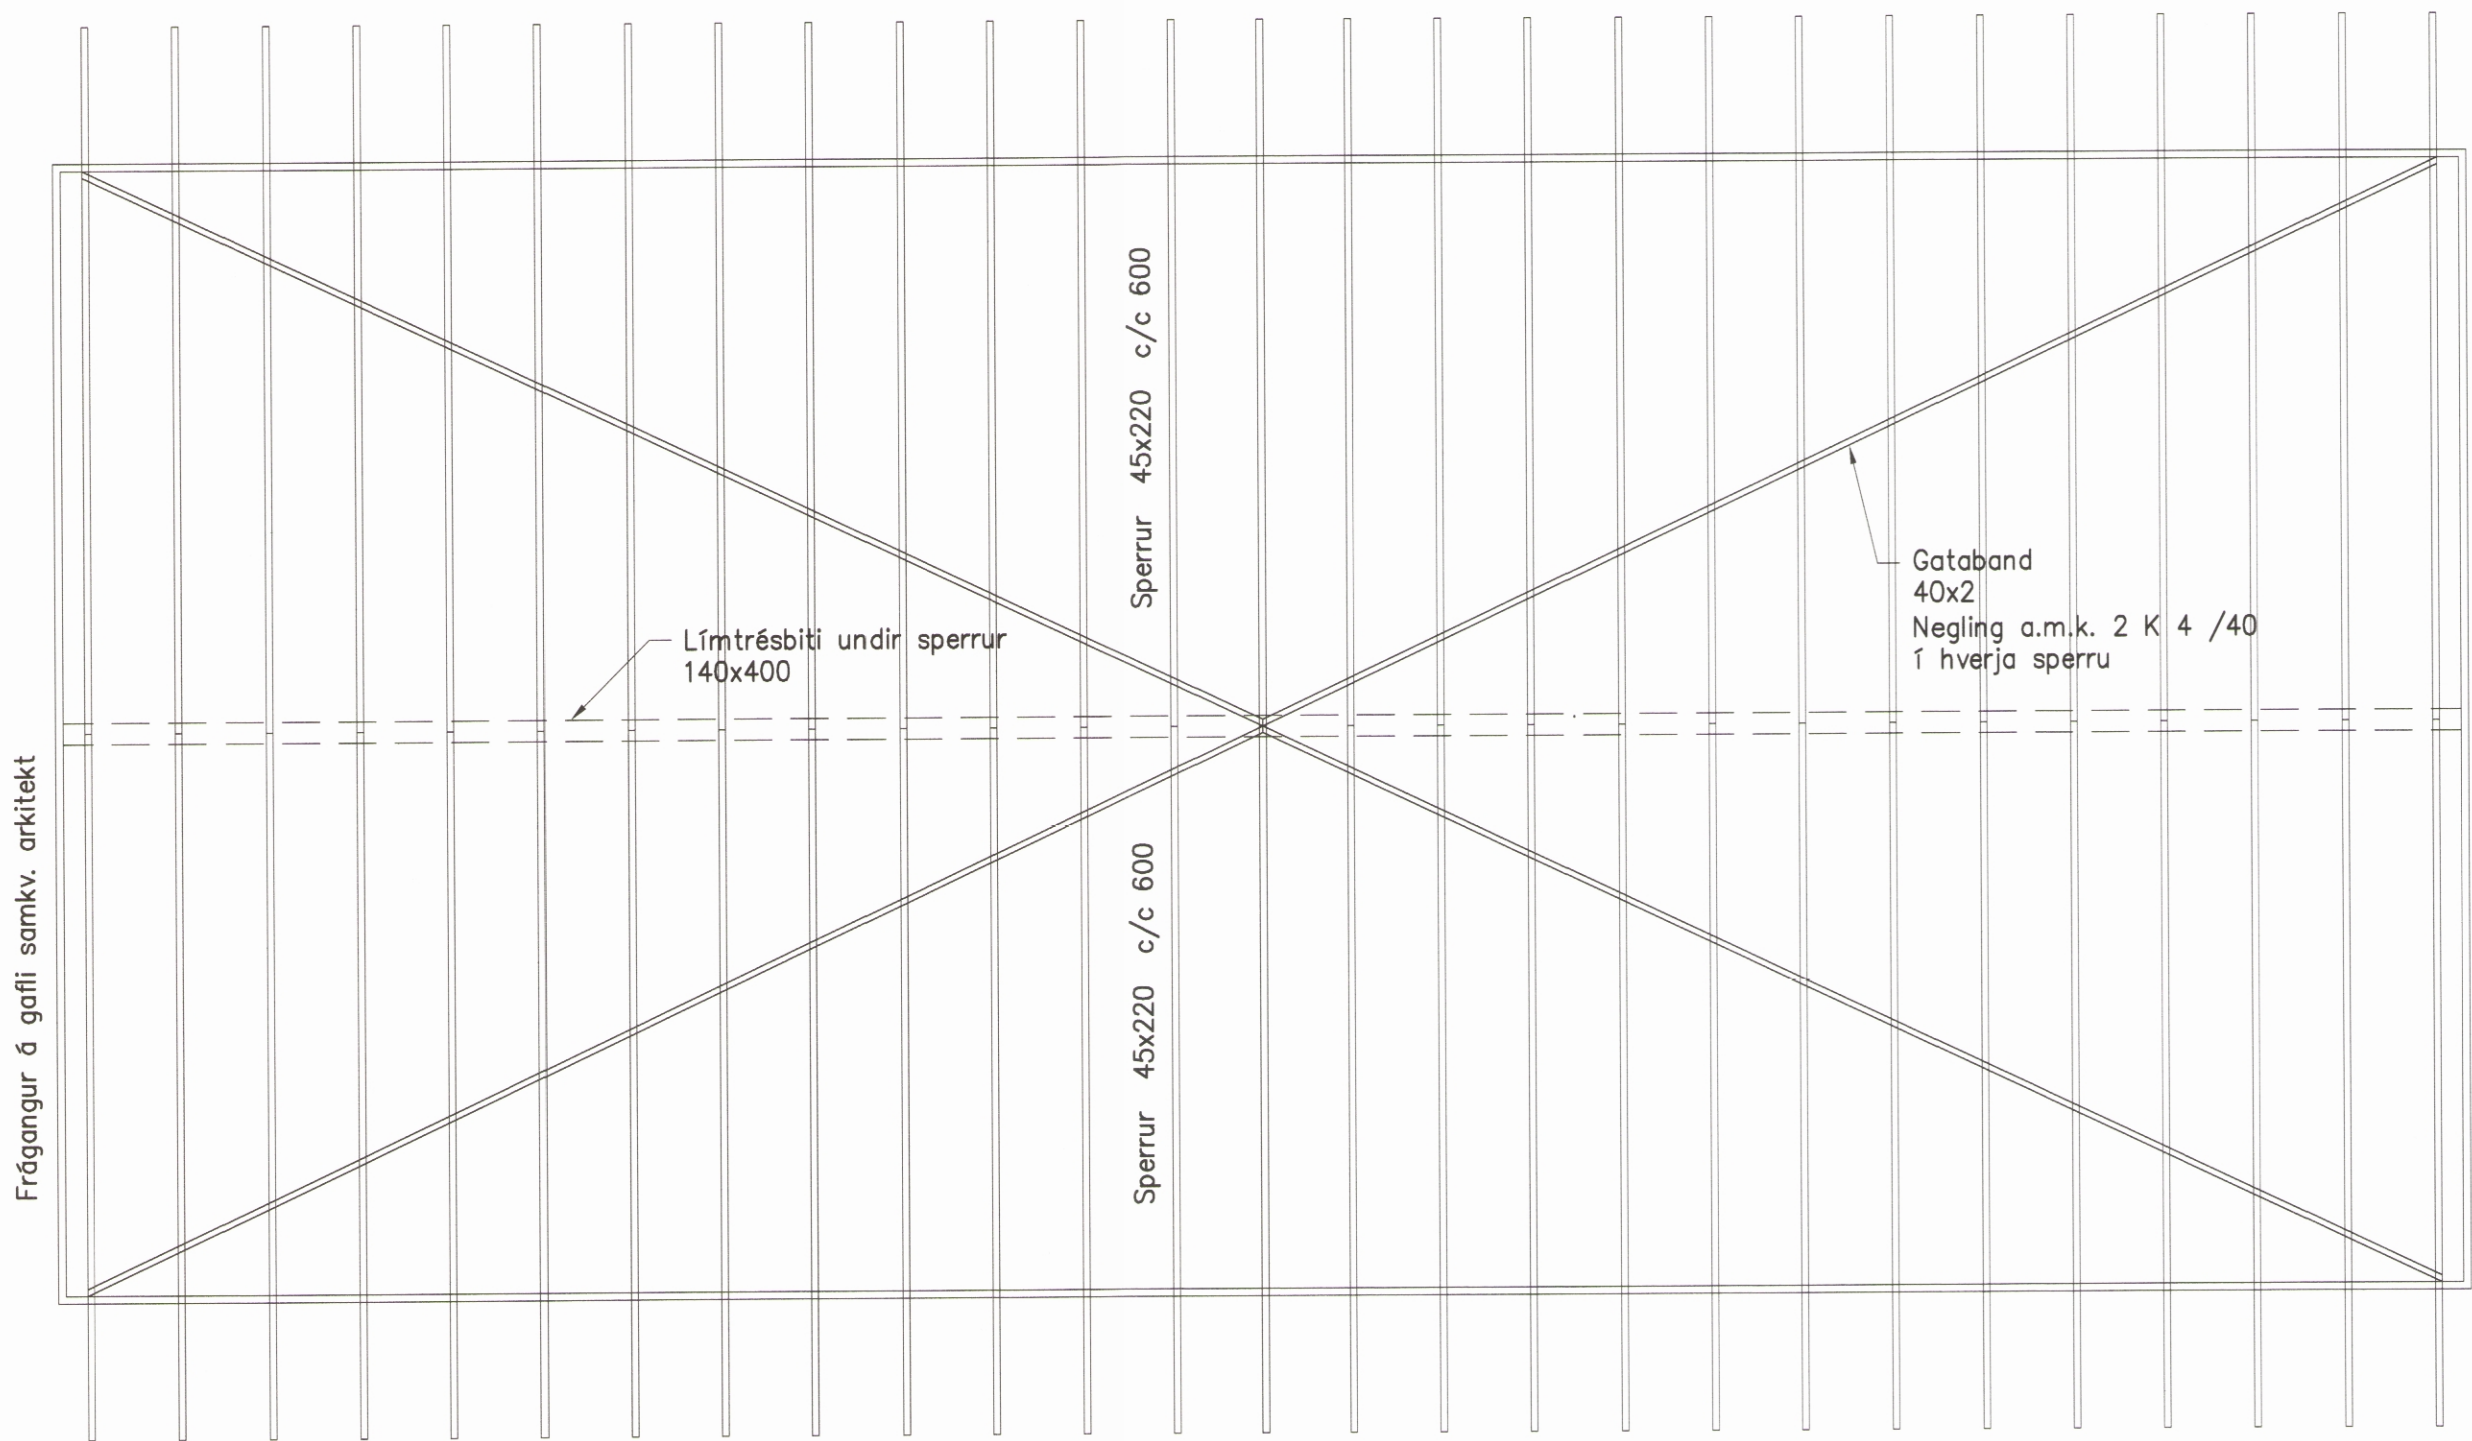

GRUNNMYND – SPERRUR
1:50

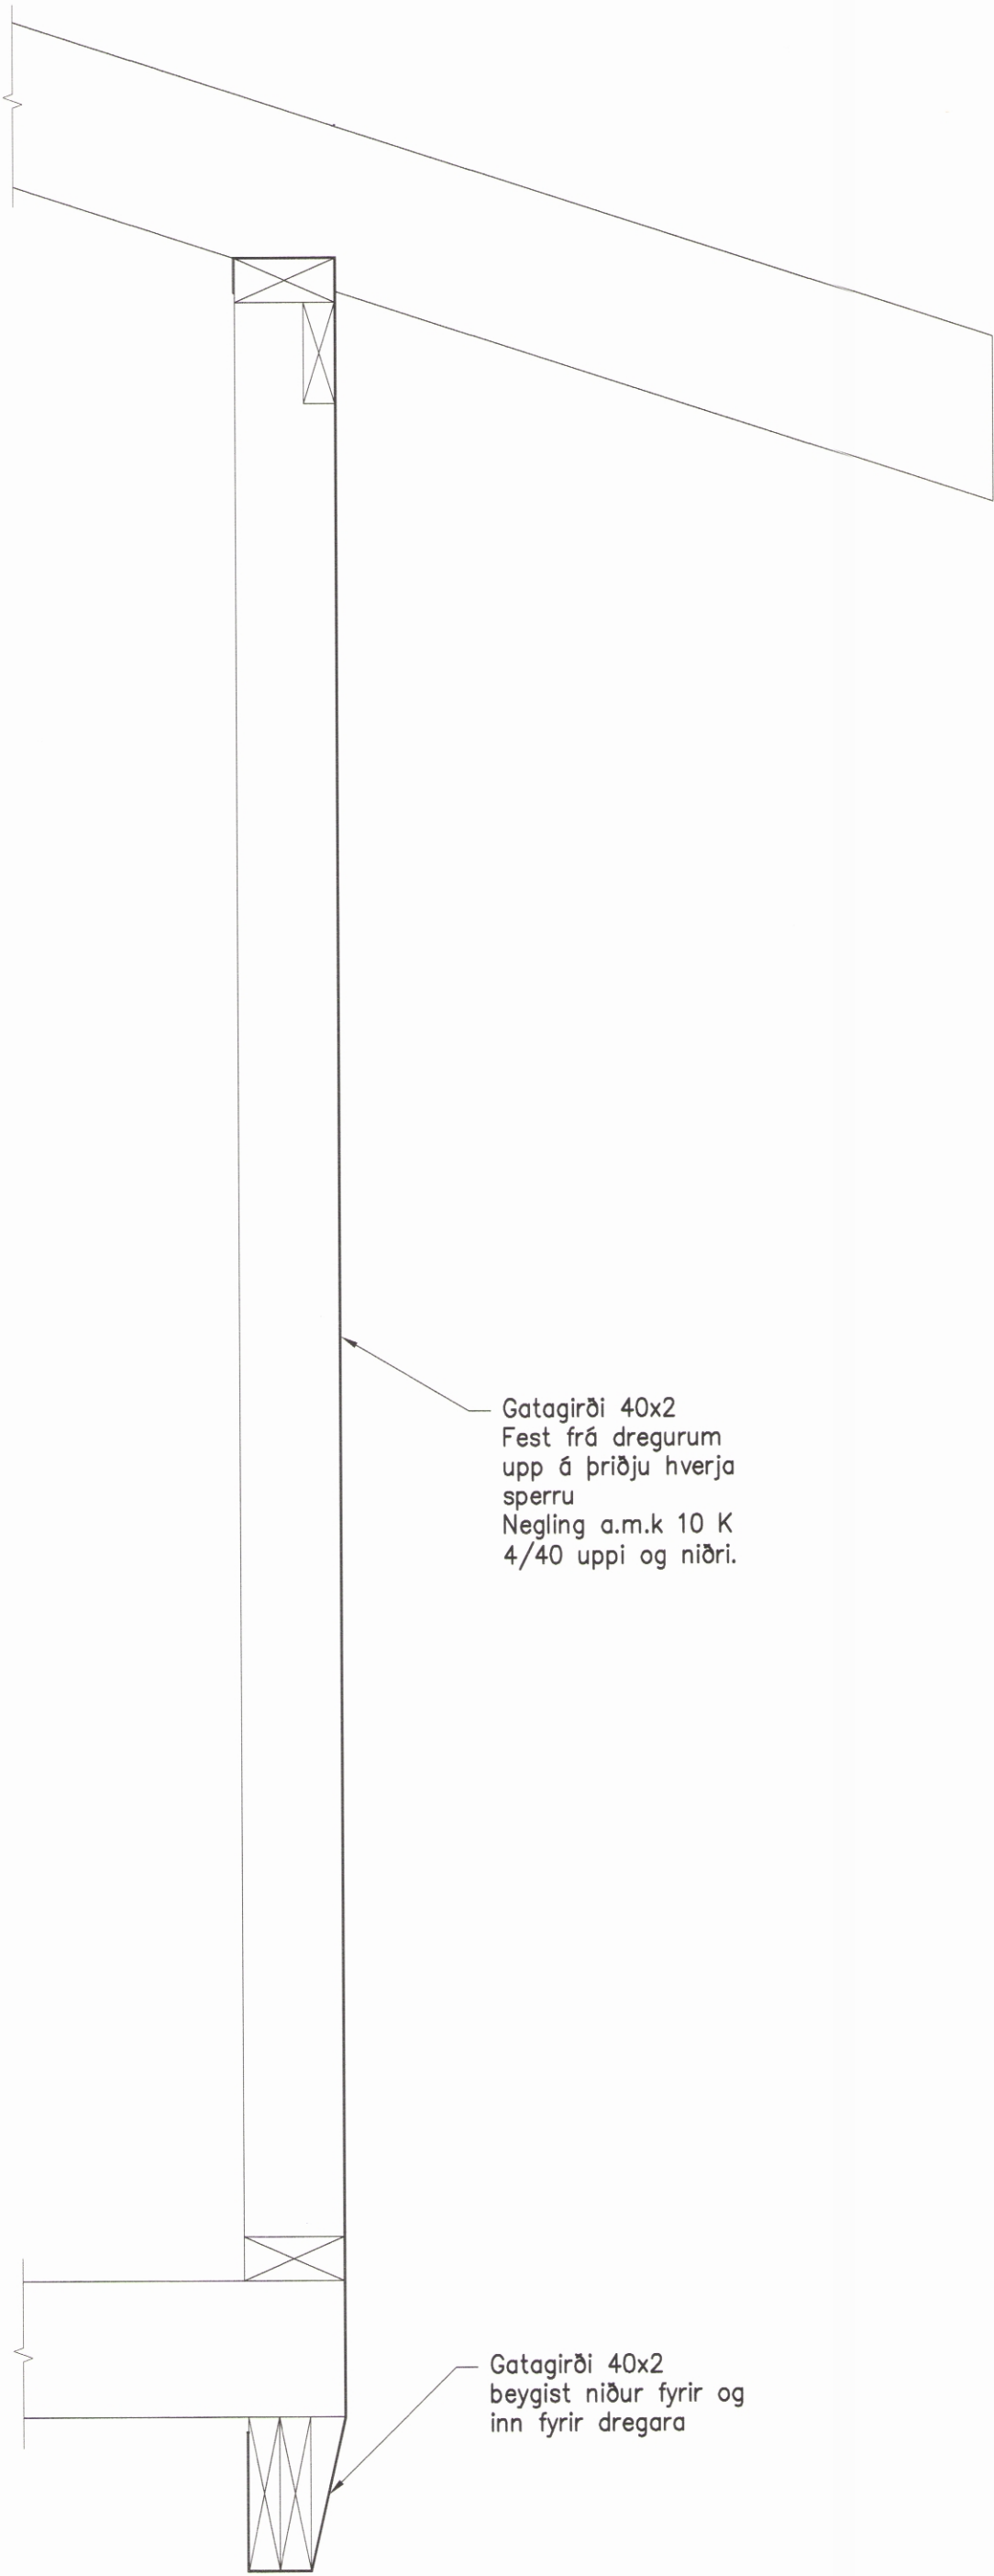

DEILI – GATAGIRÐI UPP Á SPERRUR
1:10

008459

MÓTTEKIÐ
14. MAÍ 2018
Hallaþbyggð

UNDIRRITUN HÖNNUNARSTJÓRA



www.verkis.is - sími: +354 422 8000

SAMÞYKKT: *Ragnar Gunnarsson* 130674-3649

A 2018-05-11 VERKTEIKNING RaB RaB JVK RaB

ÚTG DAGS SKÝRINGAR TEIK HANN RYNT SAMÞ

GOLFSKÁLINN GRAFARGERÐI
GOLFSKÁLI
Burðarvirki
Grunnmynd - Sperrur

VERKFANG 18102 TEIKNING C53.003 A

© Öll rétt og öðrum teikningum, að hluta eða í heild er höfð skriflegu og öðrum höfundum