



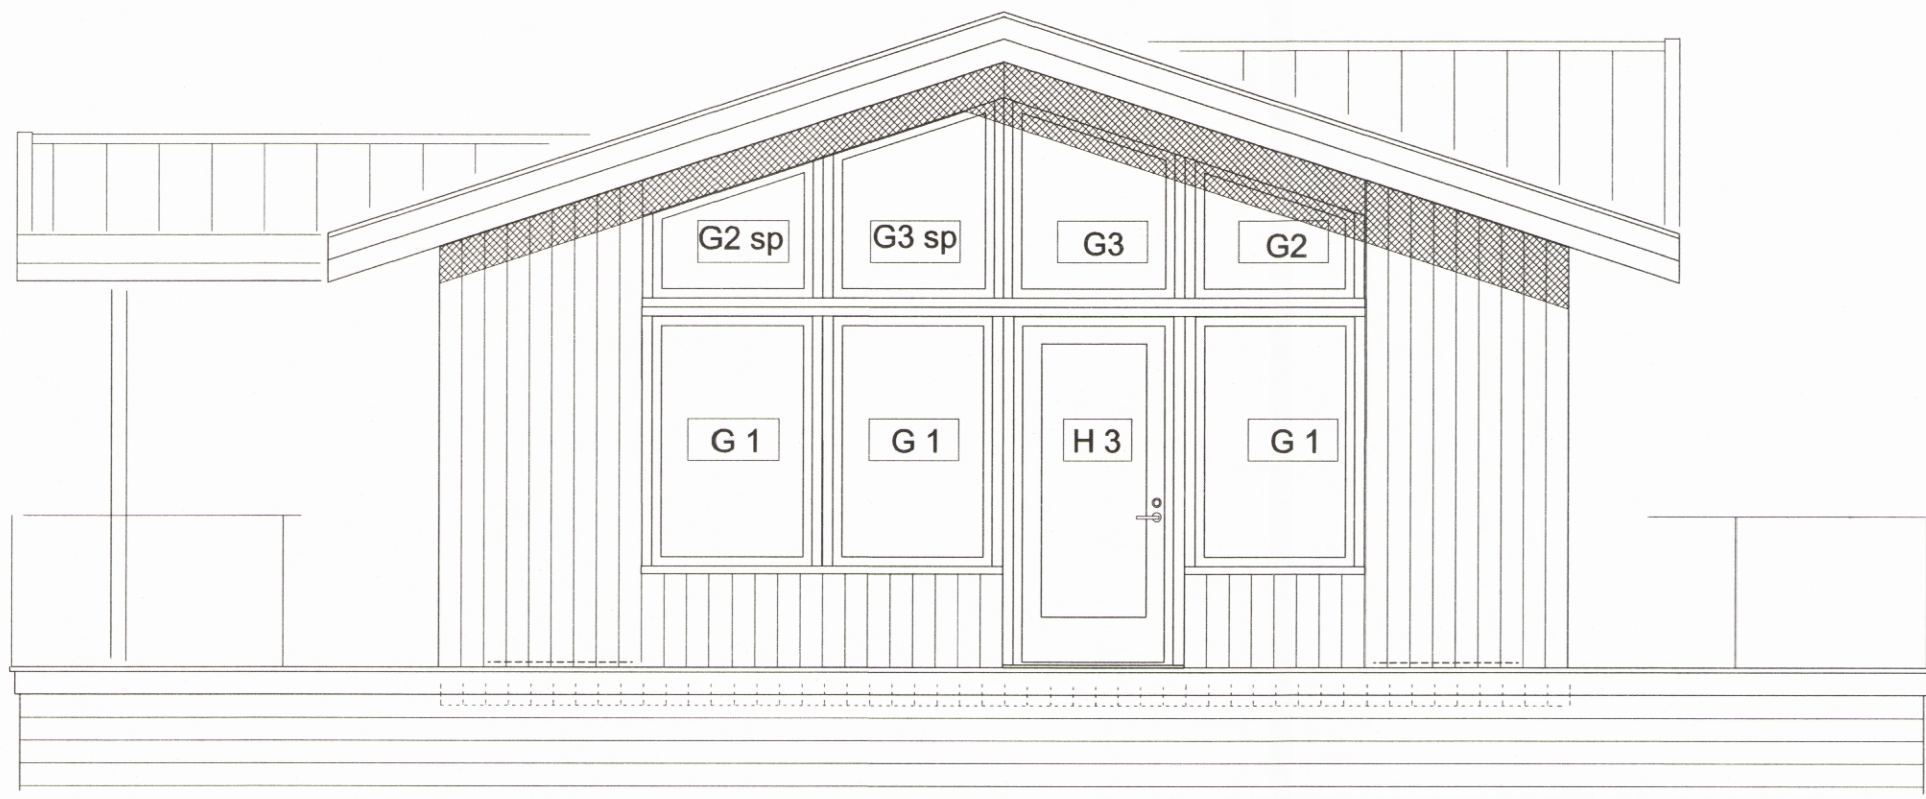


VESTURGAFL

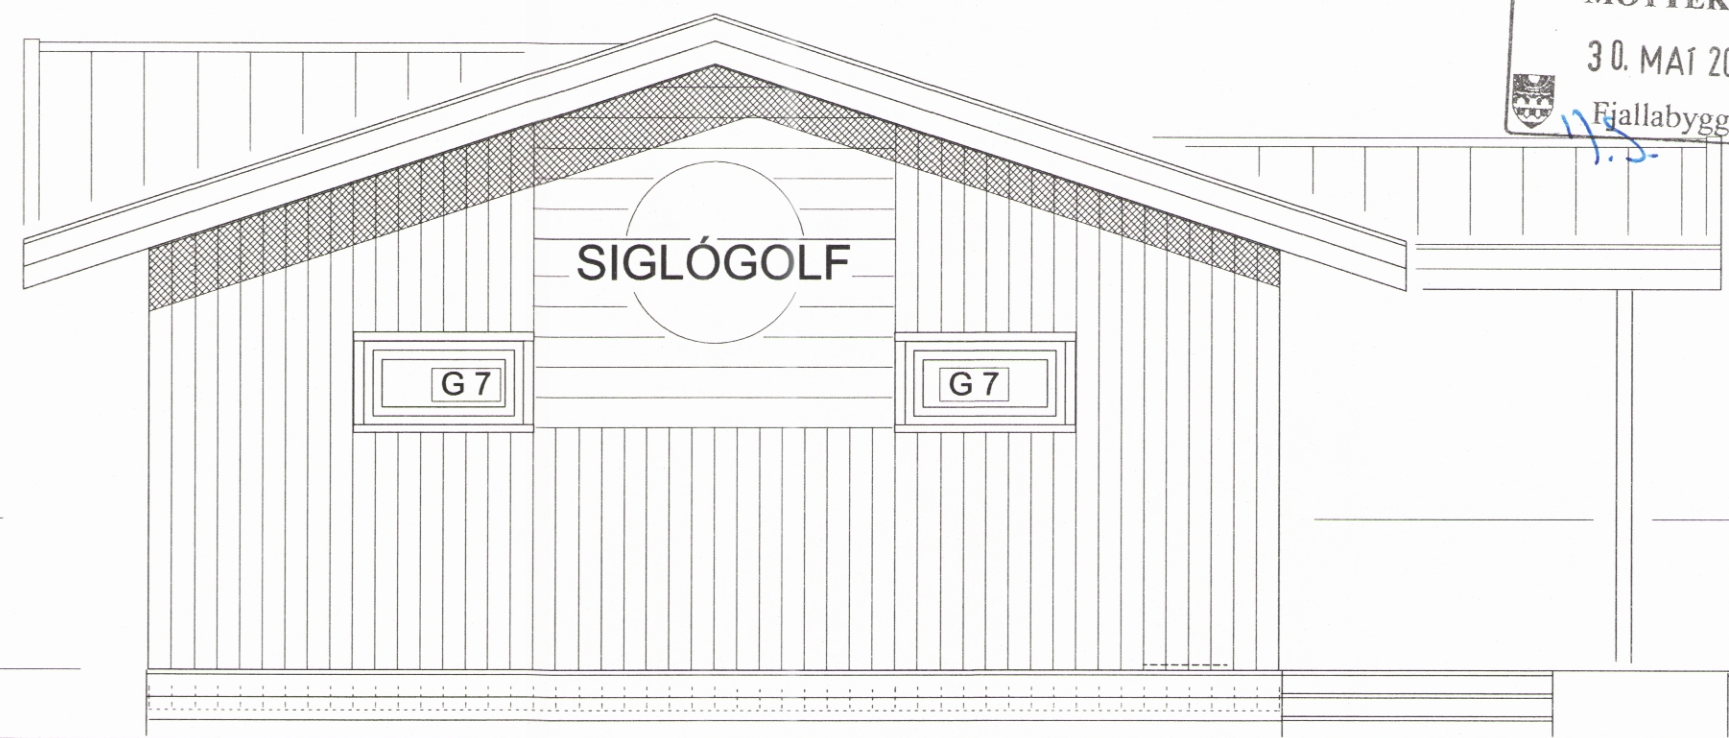


ADKOMA FRÁ BÍLASTÆÐI

ALISTIÐGAFL

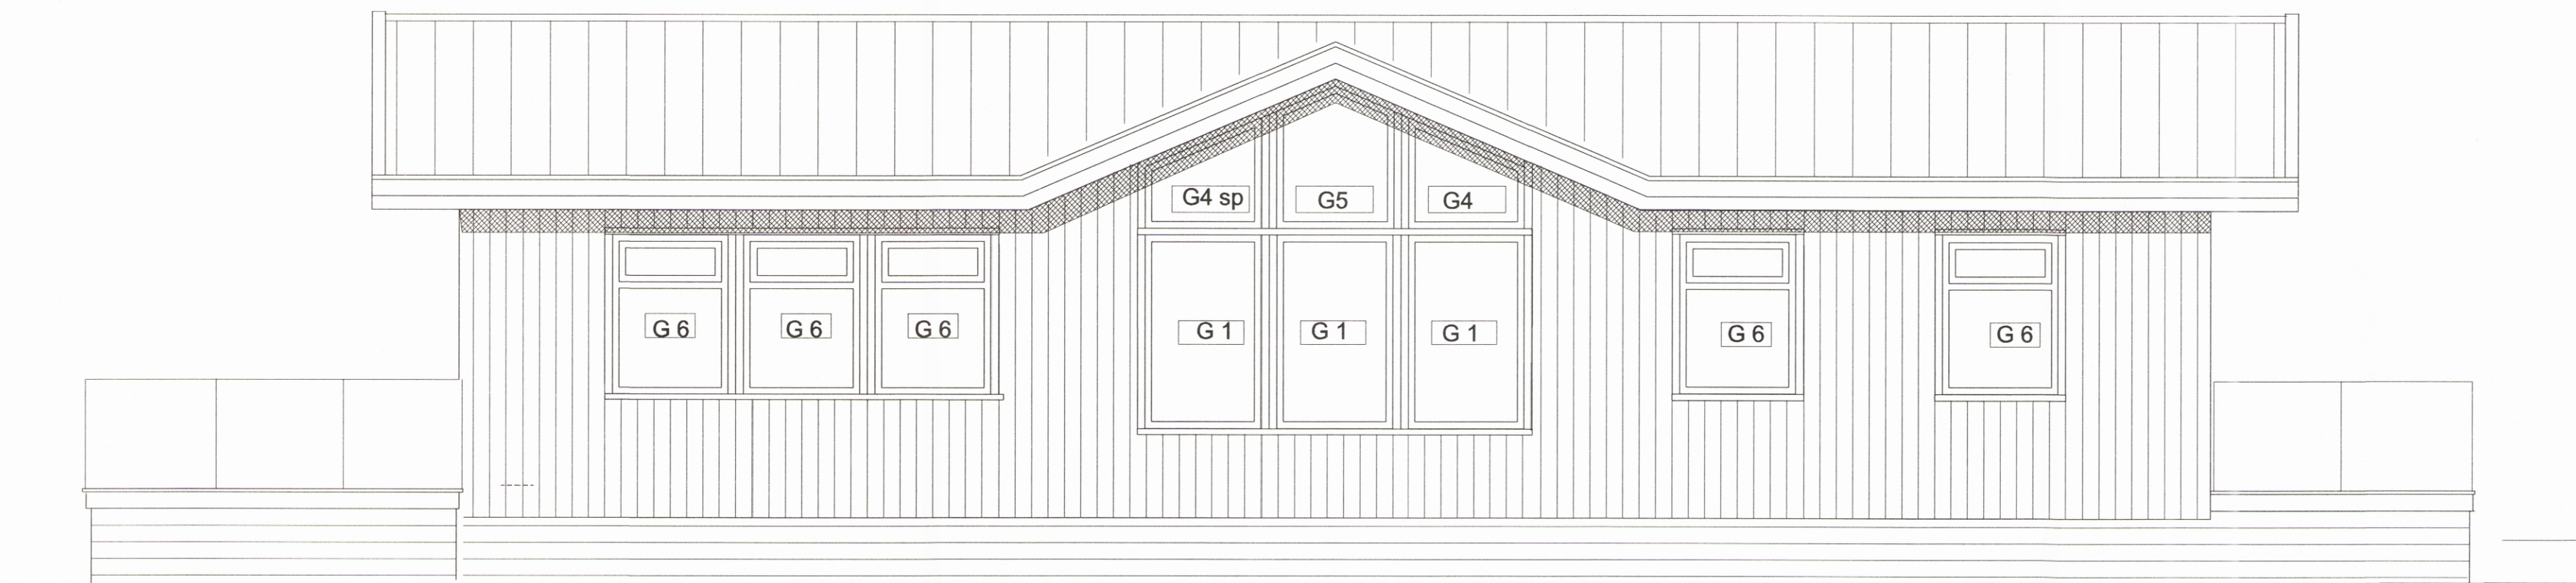

NORÐURHLIÐ

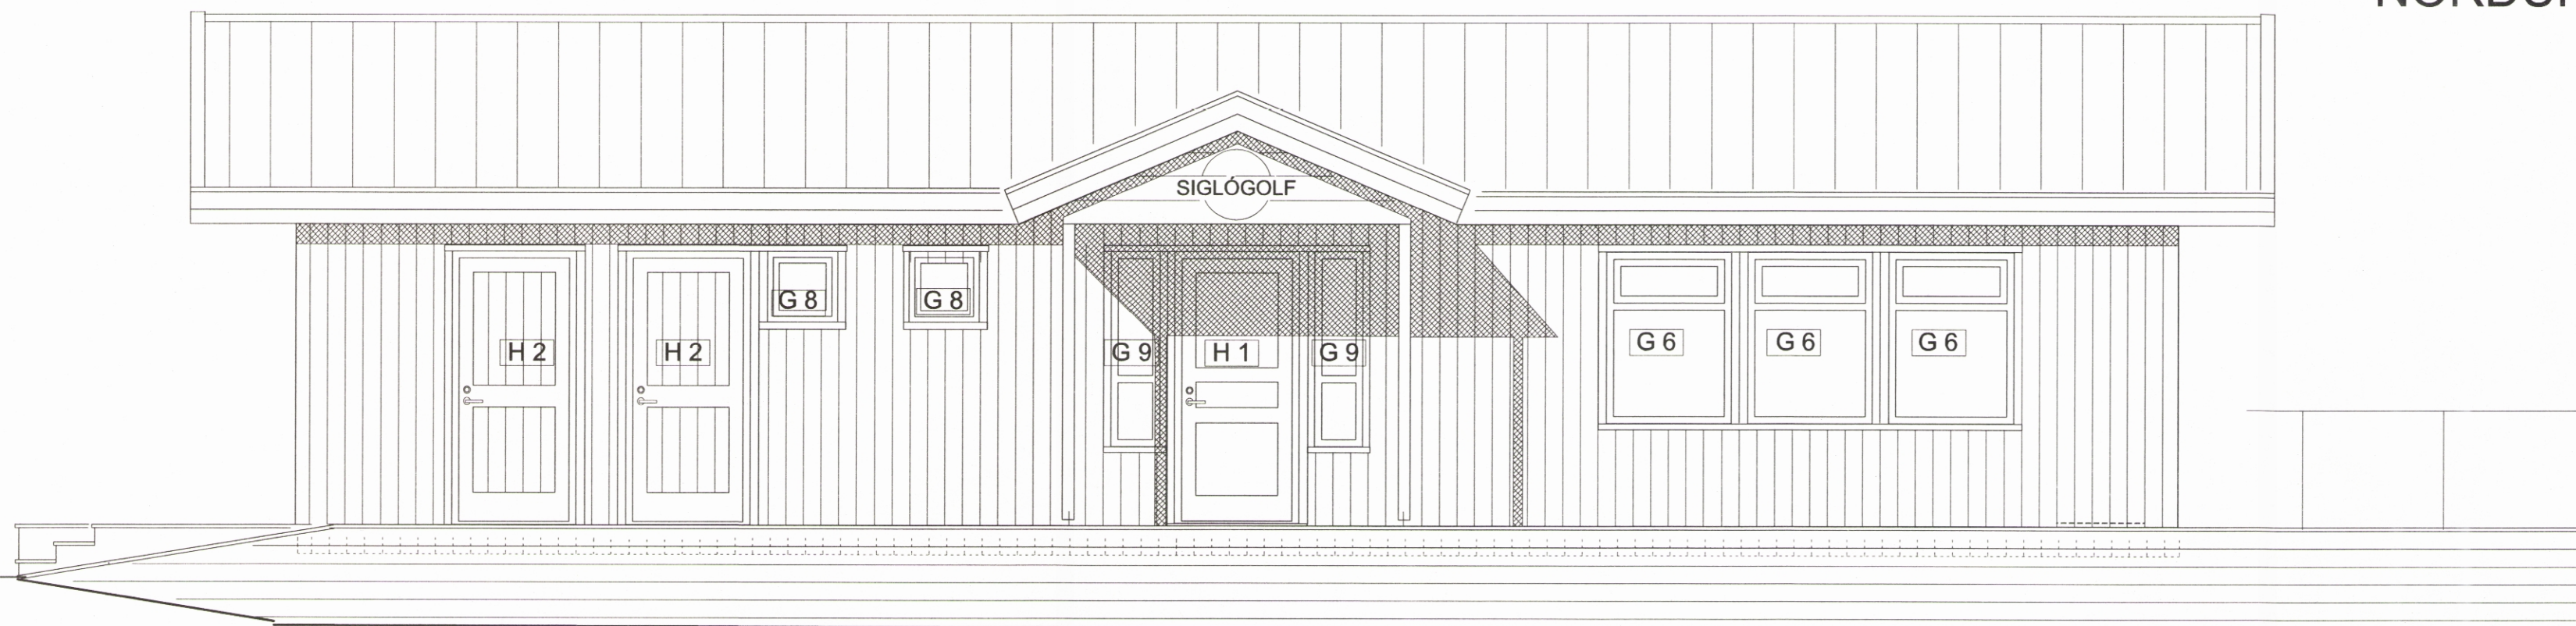

SUÐURHLIÐ

008462
MÓTTÉKID
30. MAÍ 2018
Fjallabyggð

ÚTGÁFA | TEIKNAD | YFIRFARIÐ | DAGS
BREYTINGAR

ASK ARKITEKTAR EHF.
GEIRSGÓTU 9 101 REYKJAVÍK
SÍMI 515 0300 FAX 515 0319
www.ask.is

ASK
ARKITEKTAR
Kt. 271049-2699
ami@ask.is

VERKEFNI		MRV. I A2	
GOLF-KLÚBBHÚS - SIGLÓ		1:50@A2	
Grafagerði við Skarðsveg - FJALLABYGGÐ		HANNAD	
TEIKNINGAR		ASK	
ÚTLIT 1 - 50		TEIKNAD	
		af	
		YFIRF.	
		ask	
		DAGS.	
		22.05.2018	
		ÚTGÁFA	
VERK NR.	AUDKENNI - NÚMÉR TEIKNINGAR		
1822	20-03		

© ÖLL AFNOT OG AFRITUN TEIKNINGAR ER HÁÐ SAMÞYKKI ASK ARKITEKTA. EKKI SKAL MÆLA UPP AF TEIKNINGU.