008463
MÓTTEKIÐ
30. MAÍ 2018
Fjallabyggð

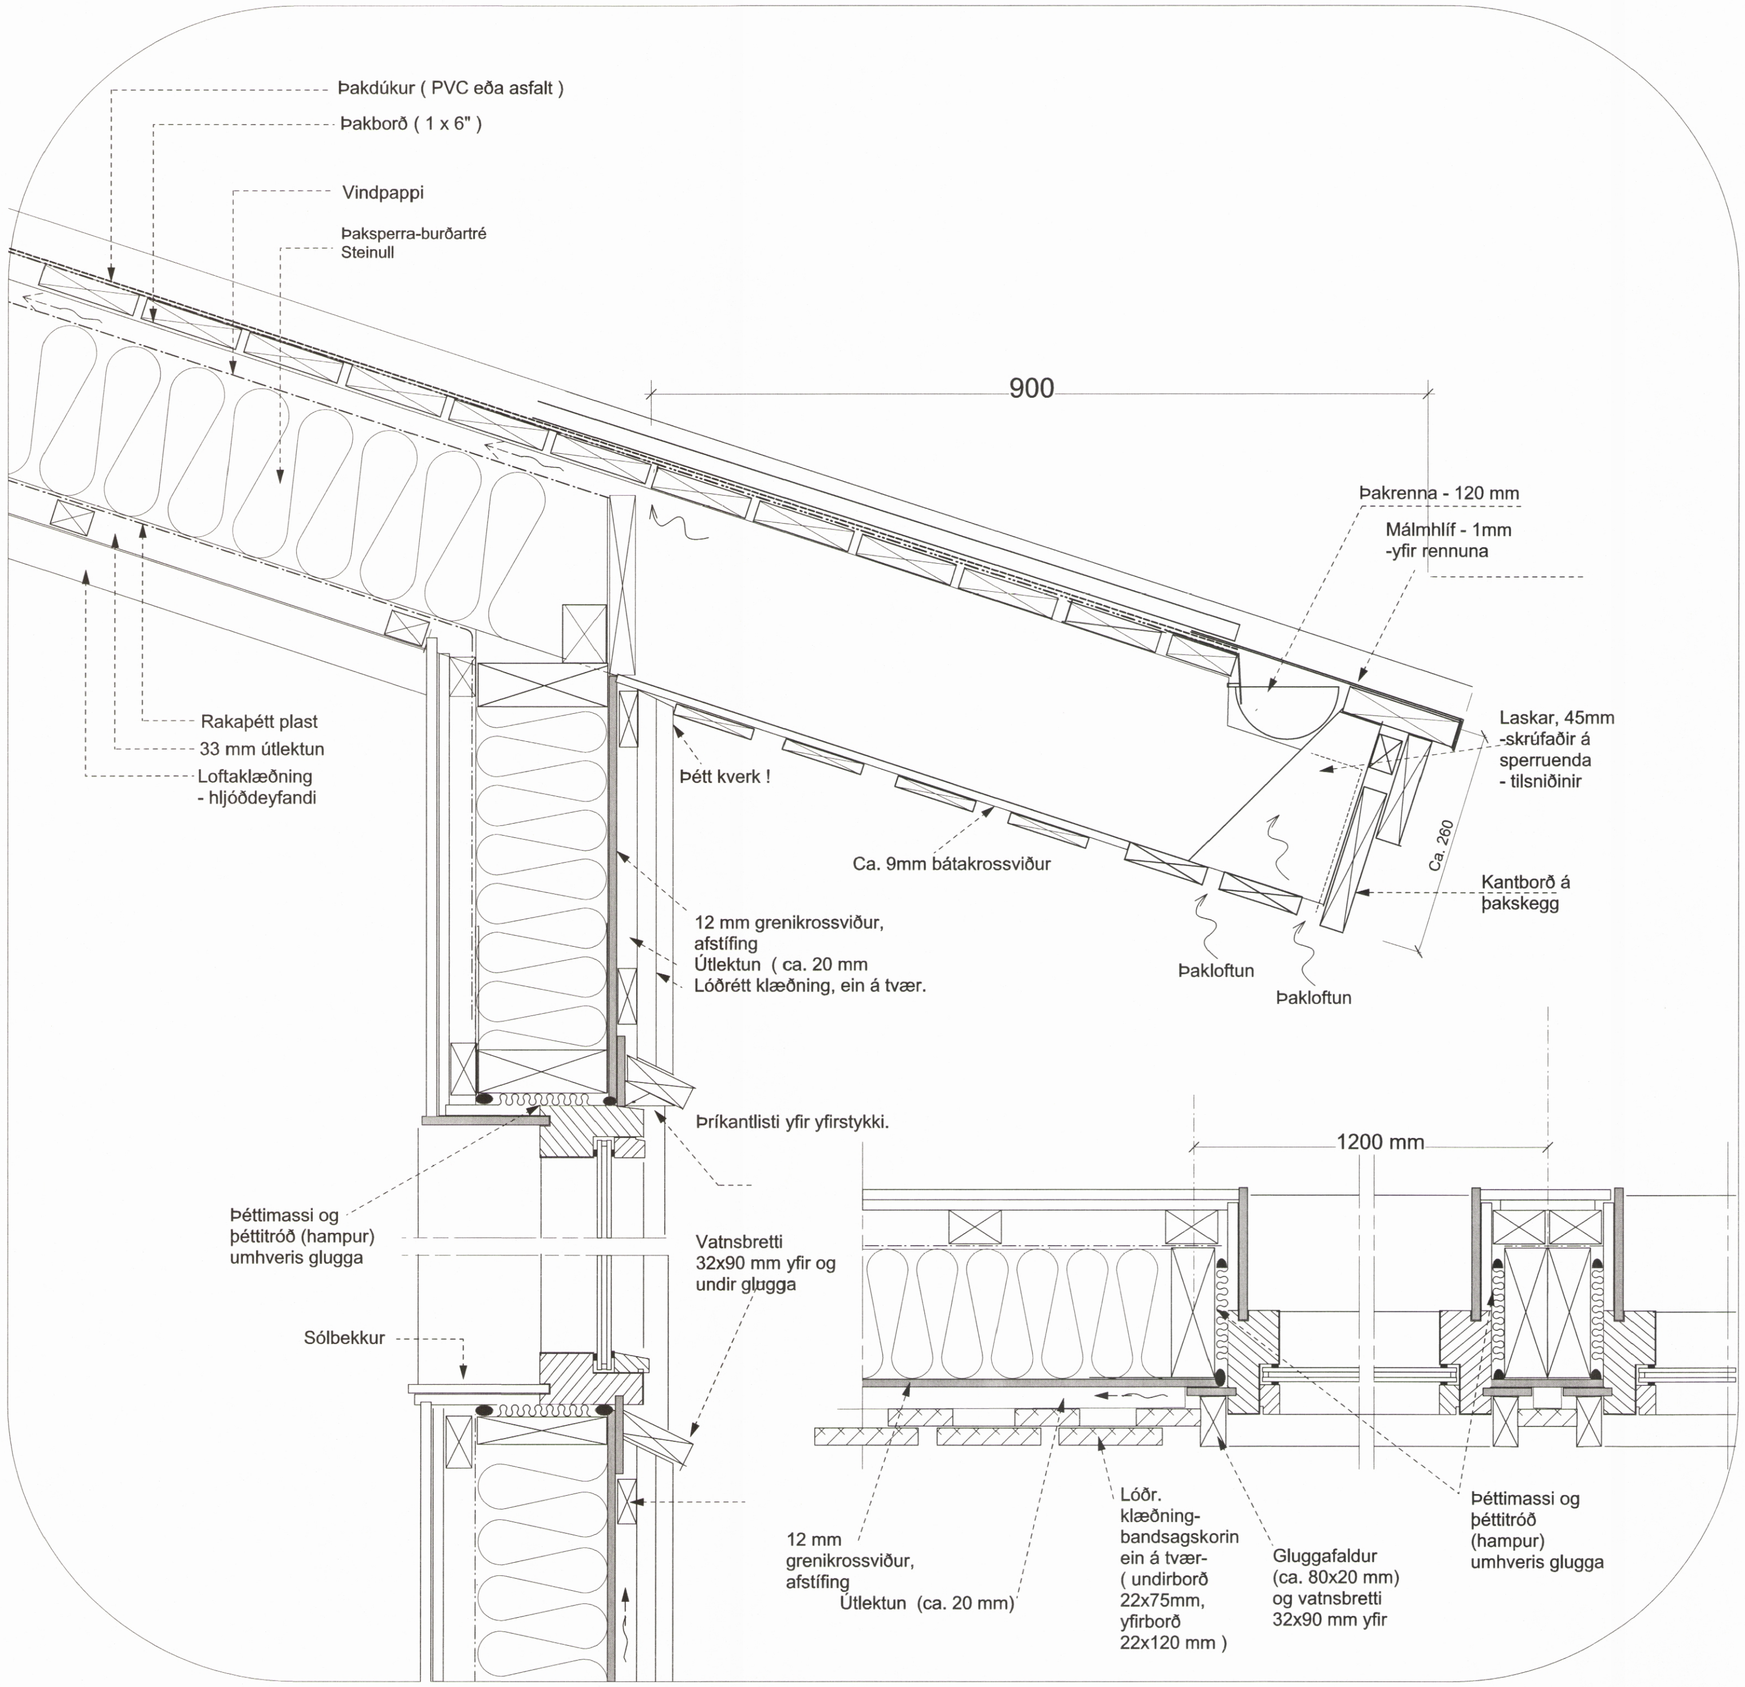

Frágangsdeili

Þakskegg og gluggainnsetning

Tillaga - mkv 1- 5
22.05.2018

ÚTGÁFA	TEIKNAÐ	YFIRFARIÐ	DAGS
BREYTINGAR			

ASK ARKITEKTAR EHF
GEIRSGÖTU 9 101 REYKJAVÍK
SÍMI 515 0300 FAX 515 0319
www.ask.is

ASK ARKITEKTAR
Kt. 271049-2699
arni@ask.is

VERKEFNI
GOLF-KLÚBBHÚS - SIGLÓ
Grafagerði við Skarðsveg - FJALLABYGGÐ

TEGUND TEIKNINGAR
Verkteikning
HEITI TEIKNINGAR
FRÁGANGSDEILI 1

MKV. Í A2: 1:20@A2
HANNAÐ:
TEIKNAÐ: af
YFIRF.: ask
DAGS.: 22.05.2018
ÚTGÁFA

VERK NR.: 1822
AUÐKENNI - NÚMER TEIKNINGAR: 20-04

© ÖLL AFNOT OG AFRITUN TEIKNINGAR ER HÁÐ SAMÞYKKI ASK ARKITEKTA, EKKI SKAL MÆLA UPP AF TEIKNINGU.