
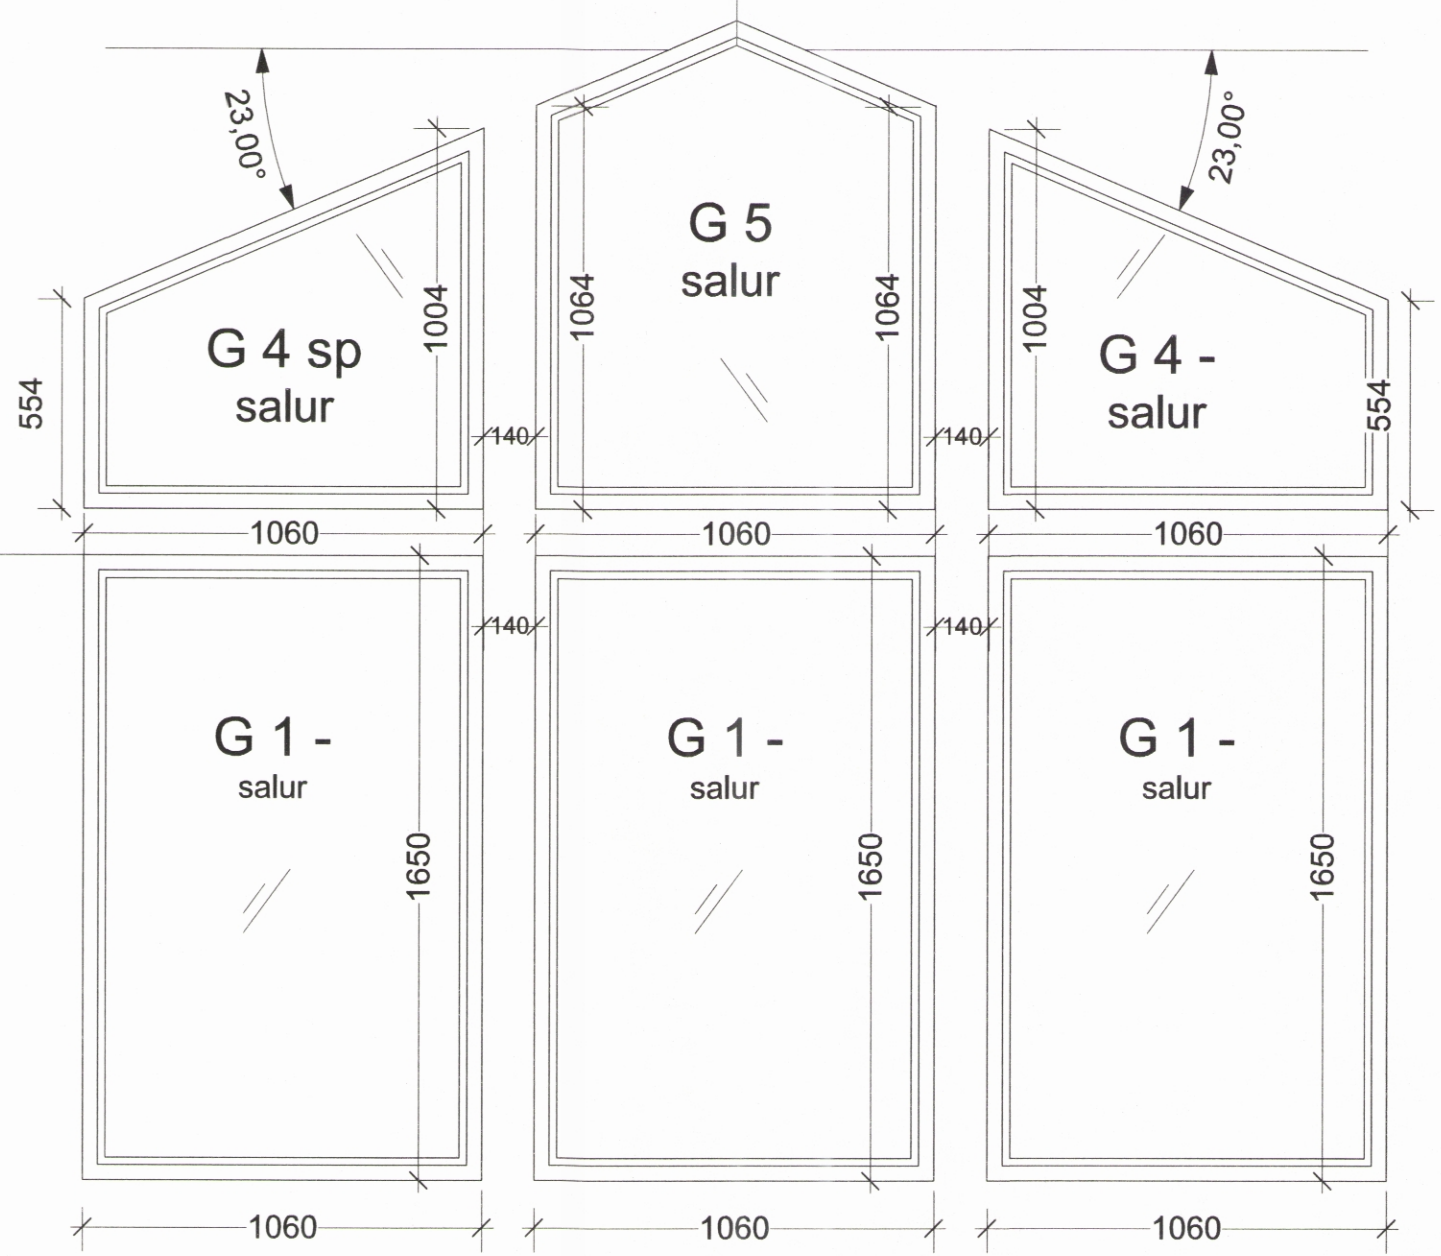



MÓTTEKID
30. MAÍ 2018
Fjallabyggð

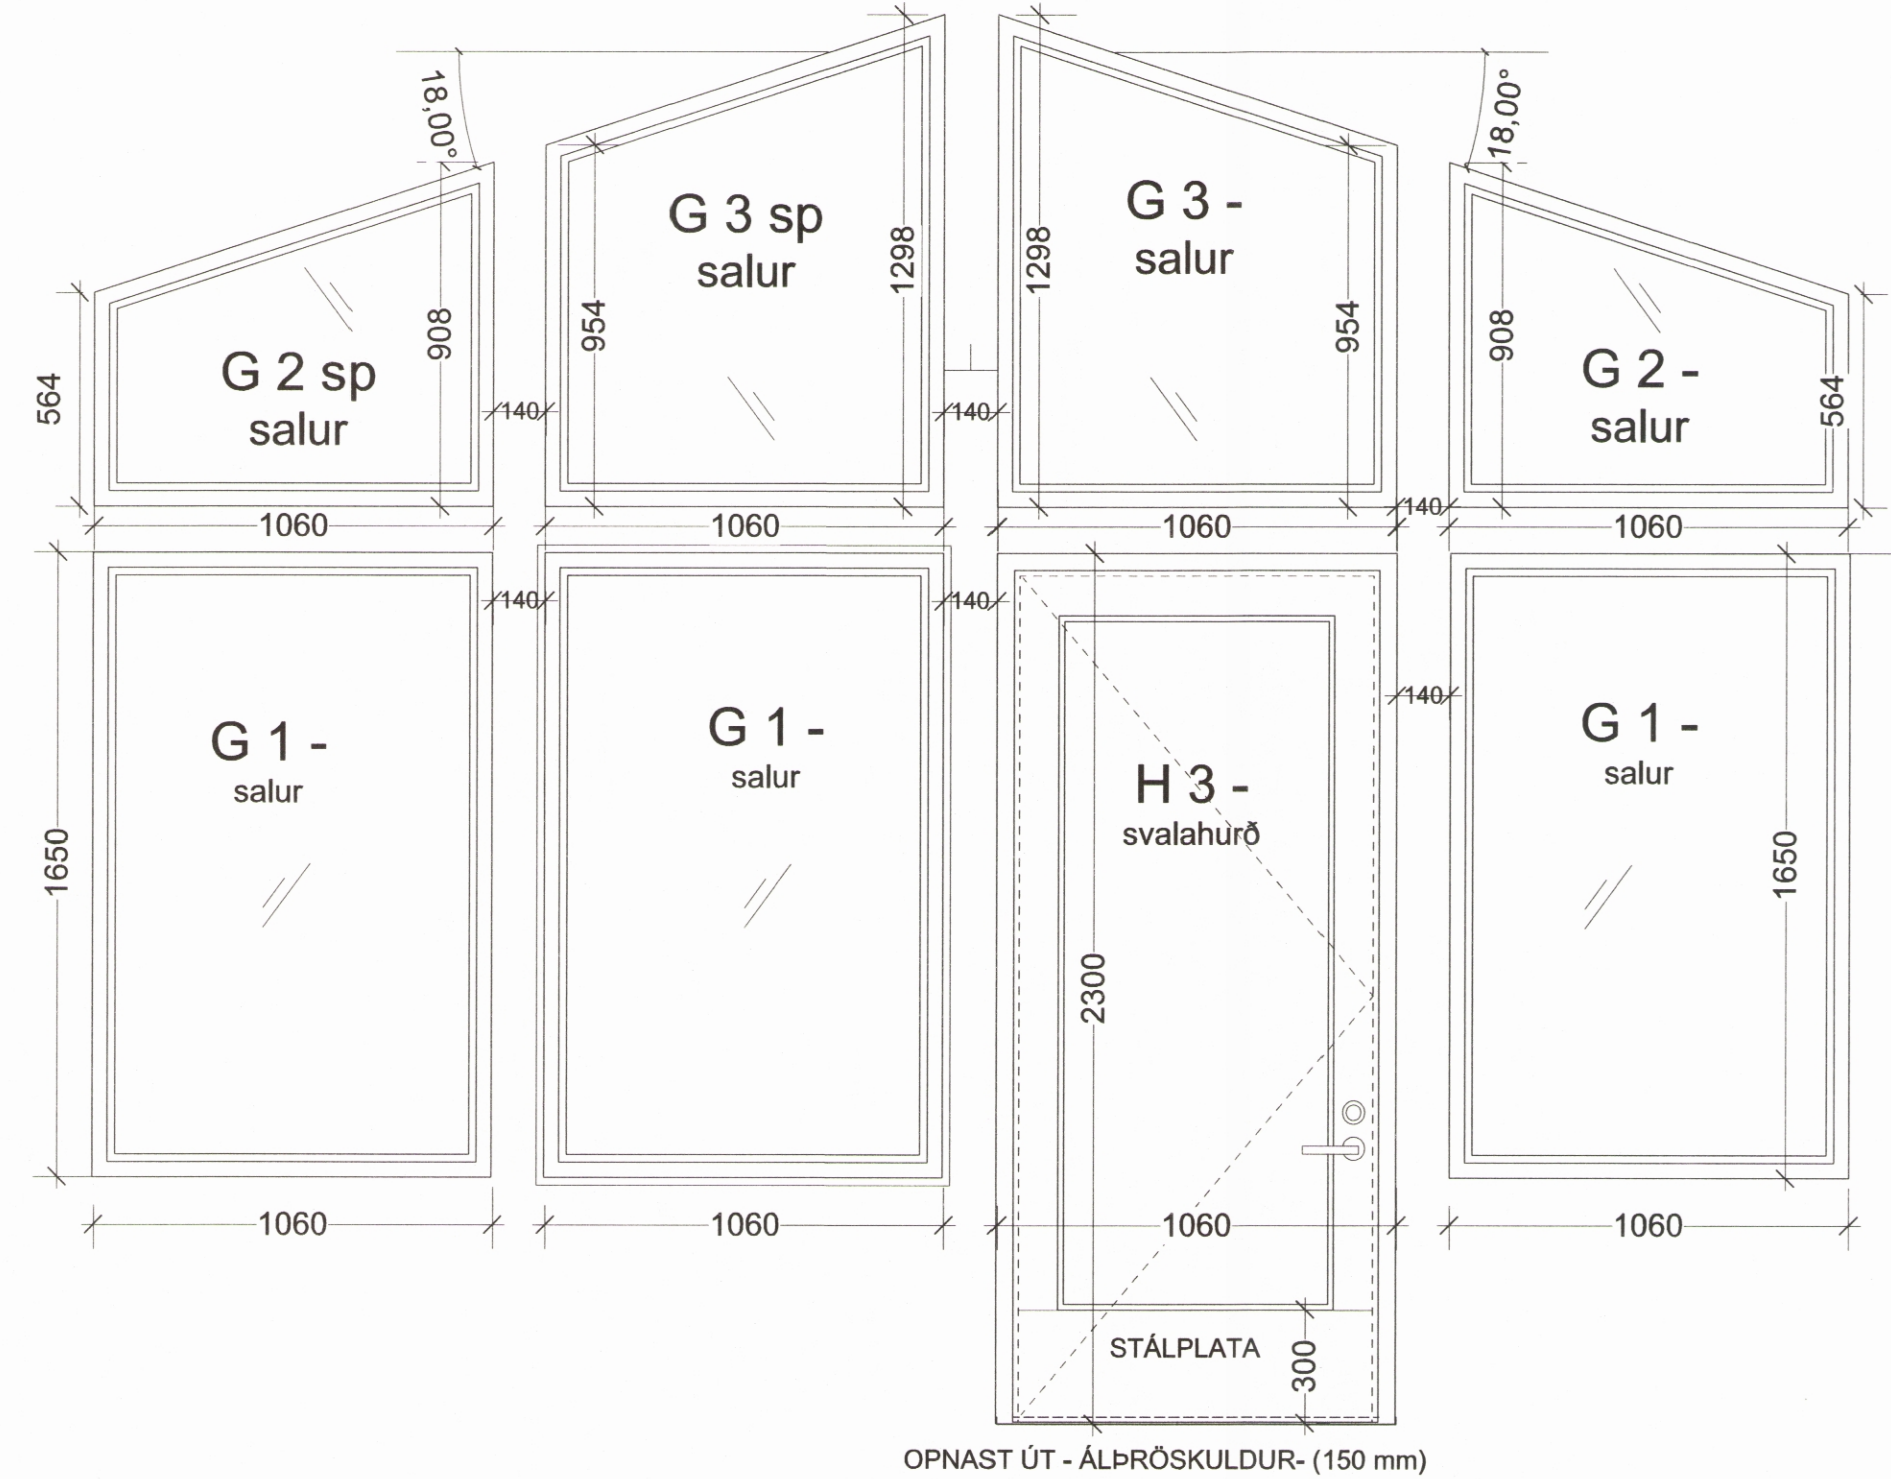

ÖLL MÁSETNING ER Í MM.
SMÍÐAEFNI : VALIN FURA Í
RÖMMUM - PÓSTUM,
HARÐVIÐUR Í HURÐUM OG
OPNANLEGUM FÖGUM.
Heilmálaðir rammar - LJÓSGRÁR
(RAL 9016)

G1	fjöldi	6 stk
G2	fjöldi	1 stk
G2 sp	fjöldi	1 stk
G3	fjöldi	1 stk
G3 sp	fjöldi	1 stk
G4	fjöldi	1 stk
G4 sp	fjöldi	1 stk
G5	fjöldi	1 stk
G6	fjöldi	8 stk
G7	fjöldi	2 stk
G8	fjöldi	2 stk
G9	fjöldi	2 stk

H1	fjöldi	1 stk
H2	fjöldi	2 stk
H3	fjöldi	1 stk

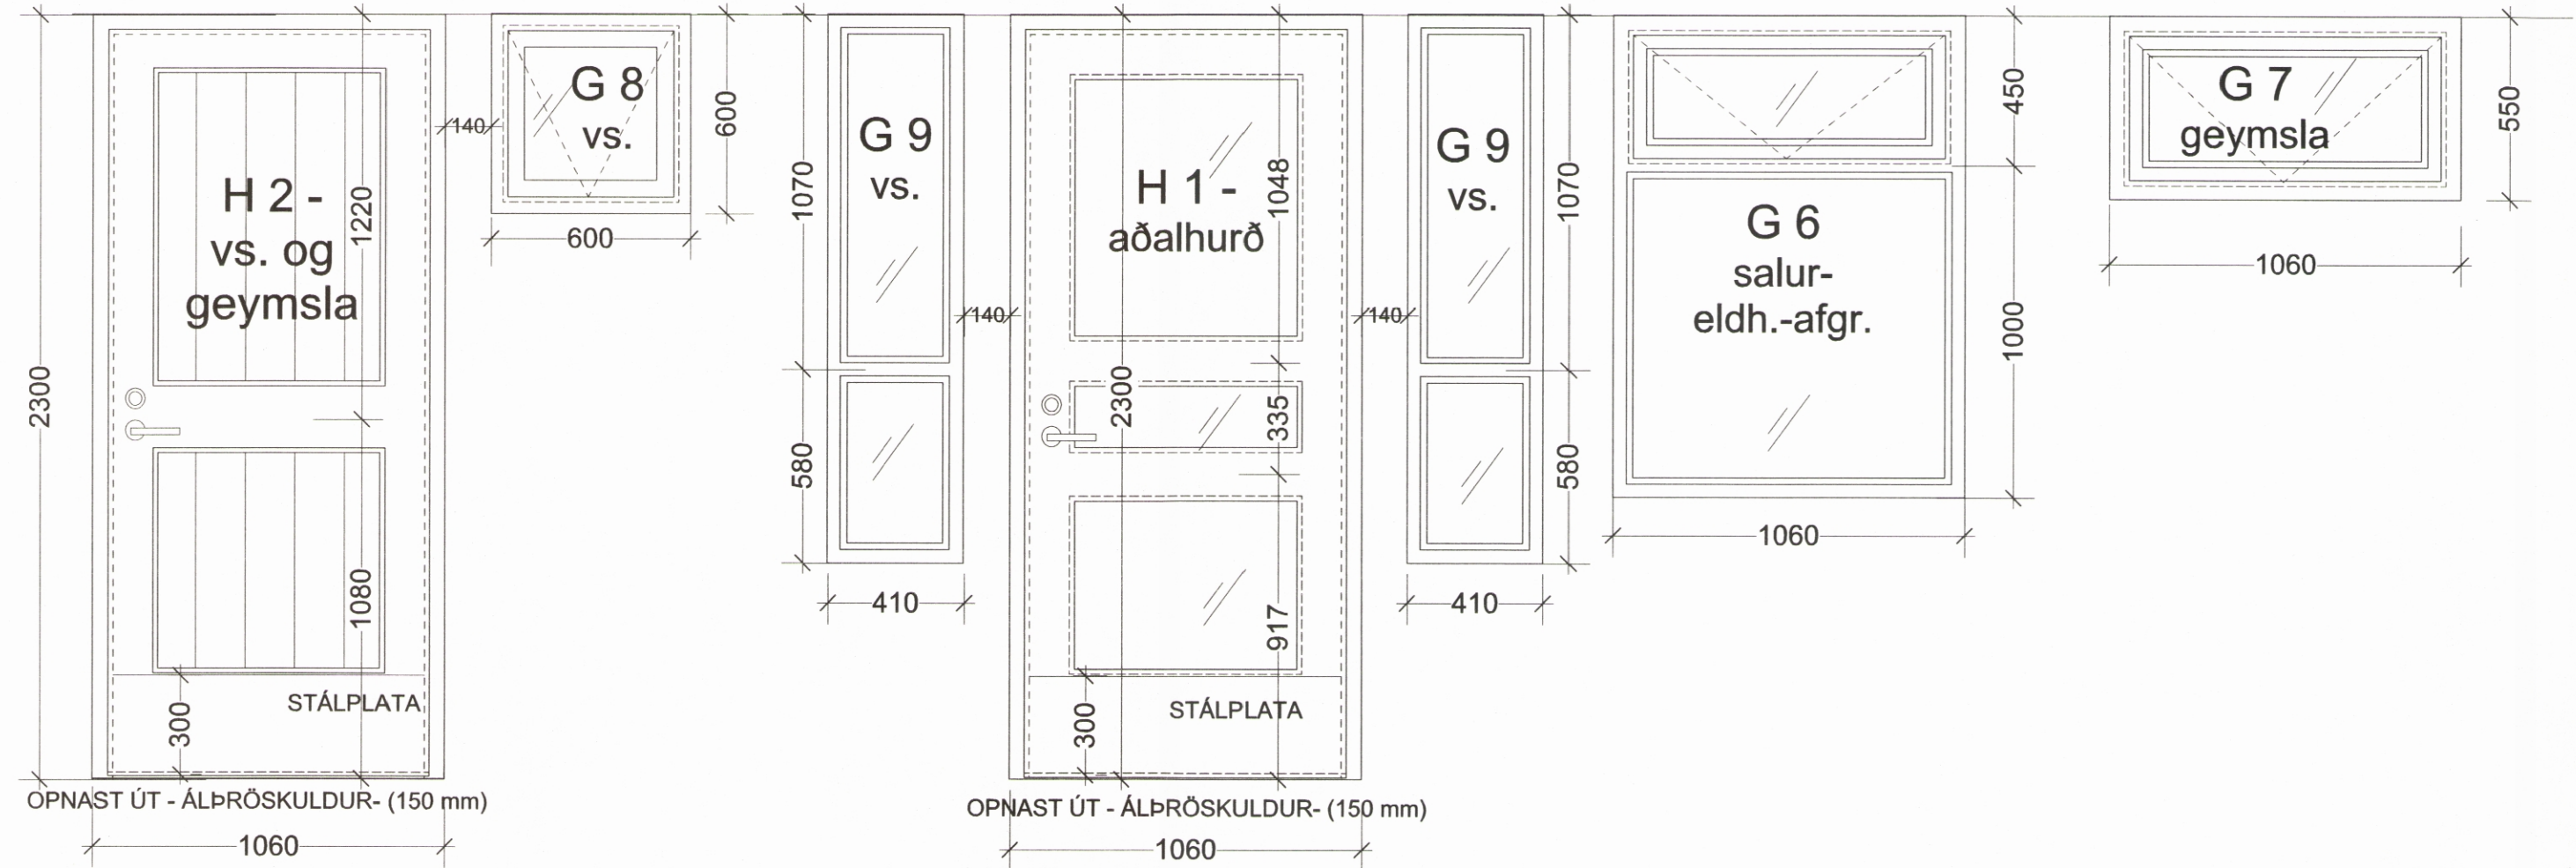

ÚTGÁFA	TEIKNAD	YFIRFARIÐ	DAGS
BREYTINGAR			

ASK ARKITEKTAR EHF
GEIRSGÖTU 9 101 REYKJAVÍK
SÍMI 515 0300 FAX 515 0319
www.ask.is

ASK
ARKITEKTAR

VERKEFNI		
GOLF-KLÚBBHÚS - SIGLÓ Grafagerði við Skarðsveg - FJALLABYGGÐ		
TEGUND TEIKNINGAR	Verkeikning	MKV.1 A2
HEITI TEIKNINGAR		HANNAÐ
GLUGGA OG HURÐAYFIRLIT		TEIKNAD áf
		YFIRF. ask
		DAGS. 22.05.2018
VERK NR.	AUÐKENNI - NÚMER TEIKNINGAR	ÚTGÁFA
1822	20-07	