


Semþykkt í skipulags- og
umhverfisnefnd

10 / 6 2015

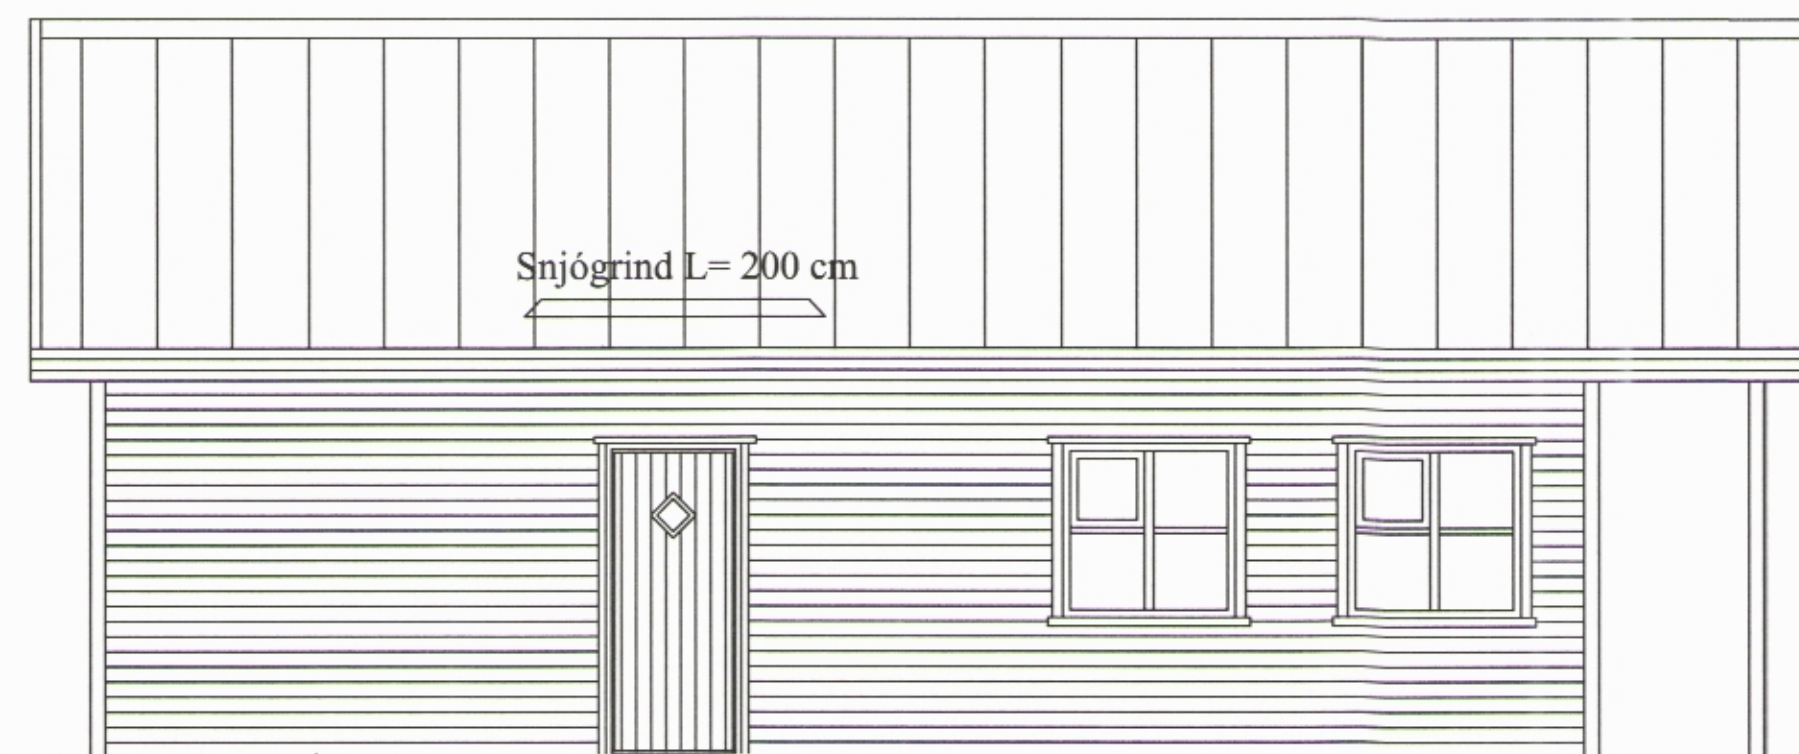

Snjógrind L= 200 cm



BO
Ljósop 78x78

BO

BO

BO

Upphaflega hannað 27.08.2012
Breytt 01.12.2012 texti

Fristundahús á lóð úr landi Ytri Gunnólfsár II Fjallabyggð
Landnúmer 222605 Gunnarsholt

ÚTLIT

ABS
-teiknistofa-

Jóhannes Pétursson
Byggingateknifræðingur
Kl. 010448-3959
S: 567-5107

Hannað:	J.P.	Dagsetning:	09.09.2014
Teiknað:	J.P.	MKV:	1 : 50
Semþykkt:		Nr. teikningar:	Ú-01