


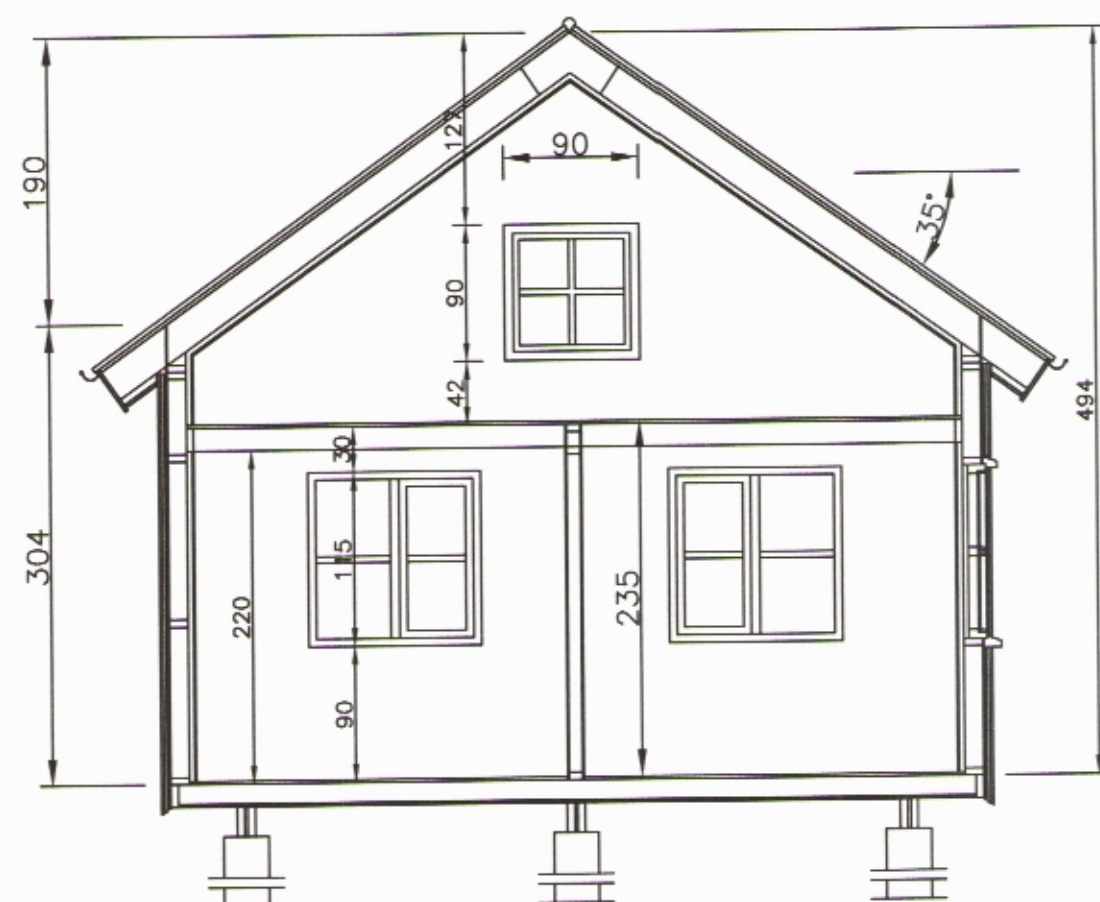

SNÍÐMYND A-A

Í samræmi við 1. tölulíð ákvæðis til bráðabirgða í byggingarreglugerð nr. 112/2012 er byggingin undanþegin ákvæðum 6. – 16. hluta reglugerðarinnar, þar sem byggingin var hönnuð í gildistíð eldri byggingarreglugerðar nr. 441/1998 og hönnun byggingarinnar lokið við gildistöku nýrrar byggingarreglugerðar 8. febrúar 2012. Gilda því ákvæði eldri byggingarreglugerðar nr. 441/1998 um þá þætti sem um ræðir, að því leyti sem slíkt samræmist ákvæðum laga um mannvirki nr. 160/2010.

Heimild þessi fellur niður ef byggingarleyfi hefur ekki verið gefið út fyrir 1. janúar 2013. Eftir þann tíma skal fylgt ákvæðum nýrrar byggingarreglugerðar nr. 112/2012 við hönnun byggingarinnar og skulu þá nýjir upprættir, byggðir á ákvæðum reglugerðar nr. 112/2012, lagðir fyrir leyfisveitanda til samþykktar.

Undanþágur Sem sótt er sérstaklega um eru :

Gr. 6.4.3 Dyr innanhúss, svala og garðdyr.

Gr. 6.4.4 Gangar og anddyri

Gr. 6.7.2 Algjöld hönnun.

Gr. 13.2.2 Útreikningur heildarleiðnitaps

Gr.136.3.1 Almennt um leiðnitap og U-gildi byggingarhluta.

Gr.13.3.2 Hámarks U-gildi – ný mannvirki og viðbyggingar.

Lýsing sumarhús.

Undirstöður steinsteypur súlur D=30 cm
Gólfðregarar tvöfaldir 48x198 mm gólfbitar 48x198 mm c/c 60 cm.
lokunarplötur 12 mm tjörusóðið trétex, einangrun í gólf 150 mm steinull.
Gólfklæðning 22 mm. gólfspónaplötur klæddar 12 mm. lökkðuð spónaparketi rakavarnarlag í gólf 0,20 mm. þolplast.
Gólfbitar í palli skulu vera 48x148 c/c 60 cm. og pallaklæðning 35x95 mm. fura gagnvarin klætt með 4 mm. millibili.
Útveggir eru úr timbri grind 48x148 mm. c/c max. 60cm. , klæddir 9 mm. vatnsh. krossvið ysta klæðning lofttræst liggjandi 20 mm. vatnsh. klæðning.
Gluggar eru smíðaðir úr furu og opnanleg fög úr oregon pine, glerjaðir með tvöföldu gleri, úthurðir eru úr oregon pine með tvöföldu gleri.
Einangrun útveggja er 150 mm. steinull, rakavarnarlag 0,20 mm. þolplast klæddir að innan með 12 mm. panil eða gífsplötum.
Þak: Sperrur 48x223 mm. með 70x145 togbandi bornar uppi af útveggjum, ysta klæðning 25x 150 mm. þakklæðning, þakpappi og galvaniserað bárujárn.
Einangrun þaks 200 mm. steinull. rakavarnarlag 0,20 mm. þolplast, þak klætt að innan með 12 mm. panil
Innveggir grind 35x70 einangrun 2" þulull klæddir 12 mm. panil.
Gólfbitar í svefnlofts gólf 70x145 mm eða 45x145 mm gólf svefnlofts klætt 22 mm. gólfspónaplötum.
Rotþró sé af viðurkenndri gerð og stærð, staðsetning og frágangur háð samþykki byggingarfulltrúa.
Staðsetning húss á lóð skal vera í samráði við byggingarfulltrúa

Stærðir:

Sumarhús : 54,1 m² 211,0 m³

[BO] Merkir björgunarop skv. Byggingarreglugerð B ljósop min. 50 cm


[S] Merkir slökkvitæki

[R] Merkir reykskynjari

[L] Merkir læstur löggiltur lyfjakassi

Sjá nánar uppbyggingu og útfærslur á vinnuteikningum.

Staðsetning á lóð í samráði við byggingarfulltrúa

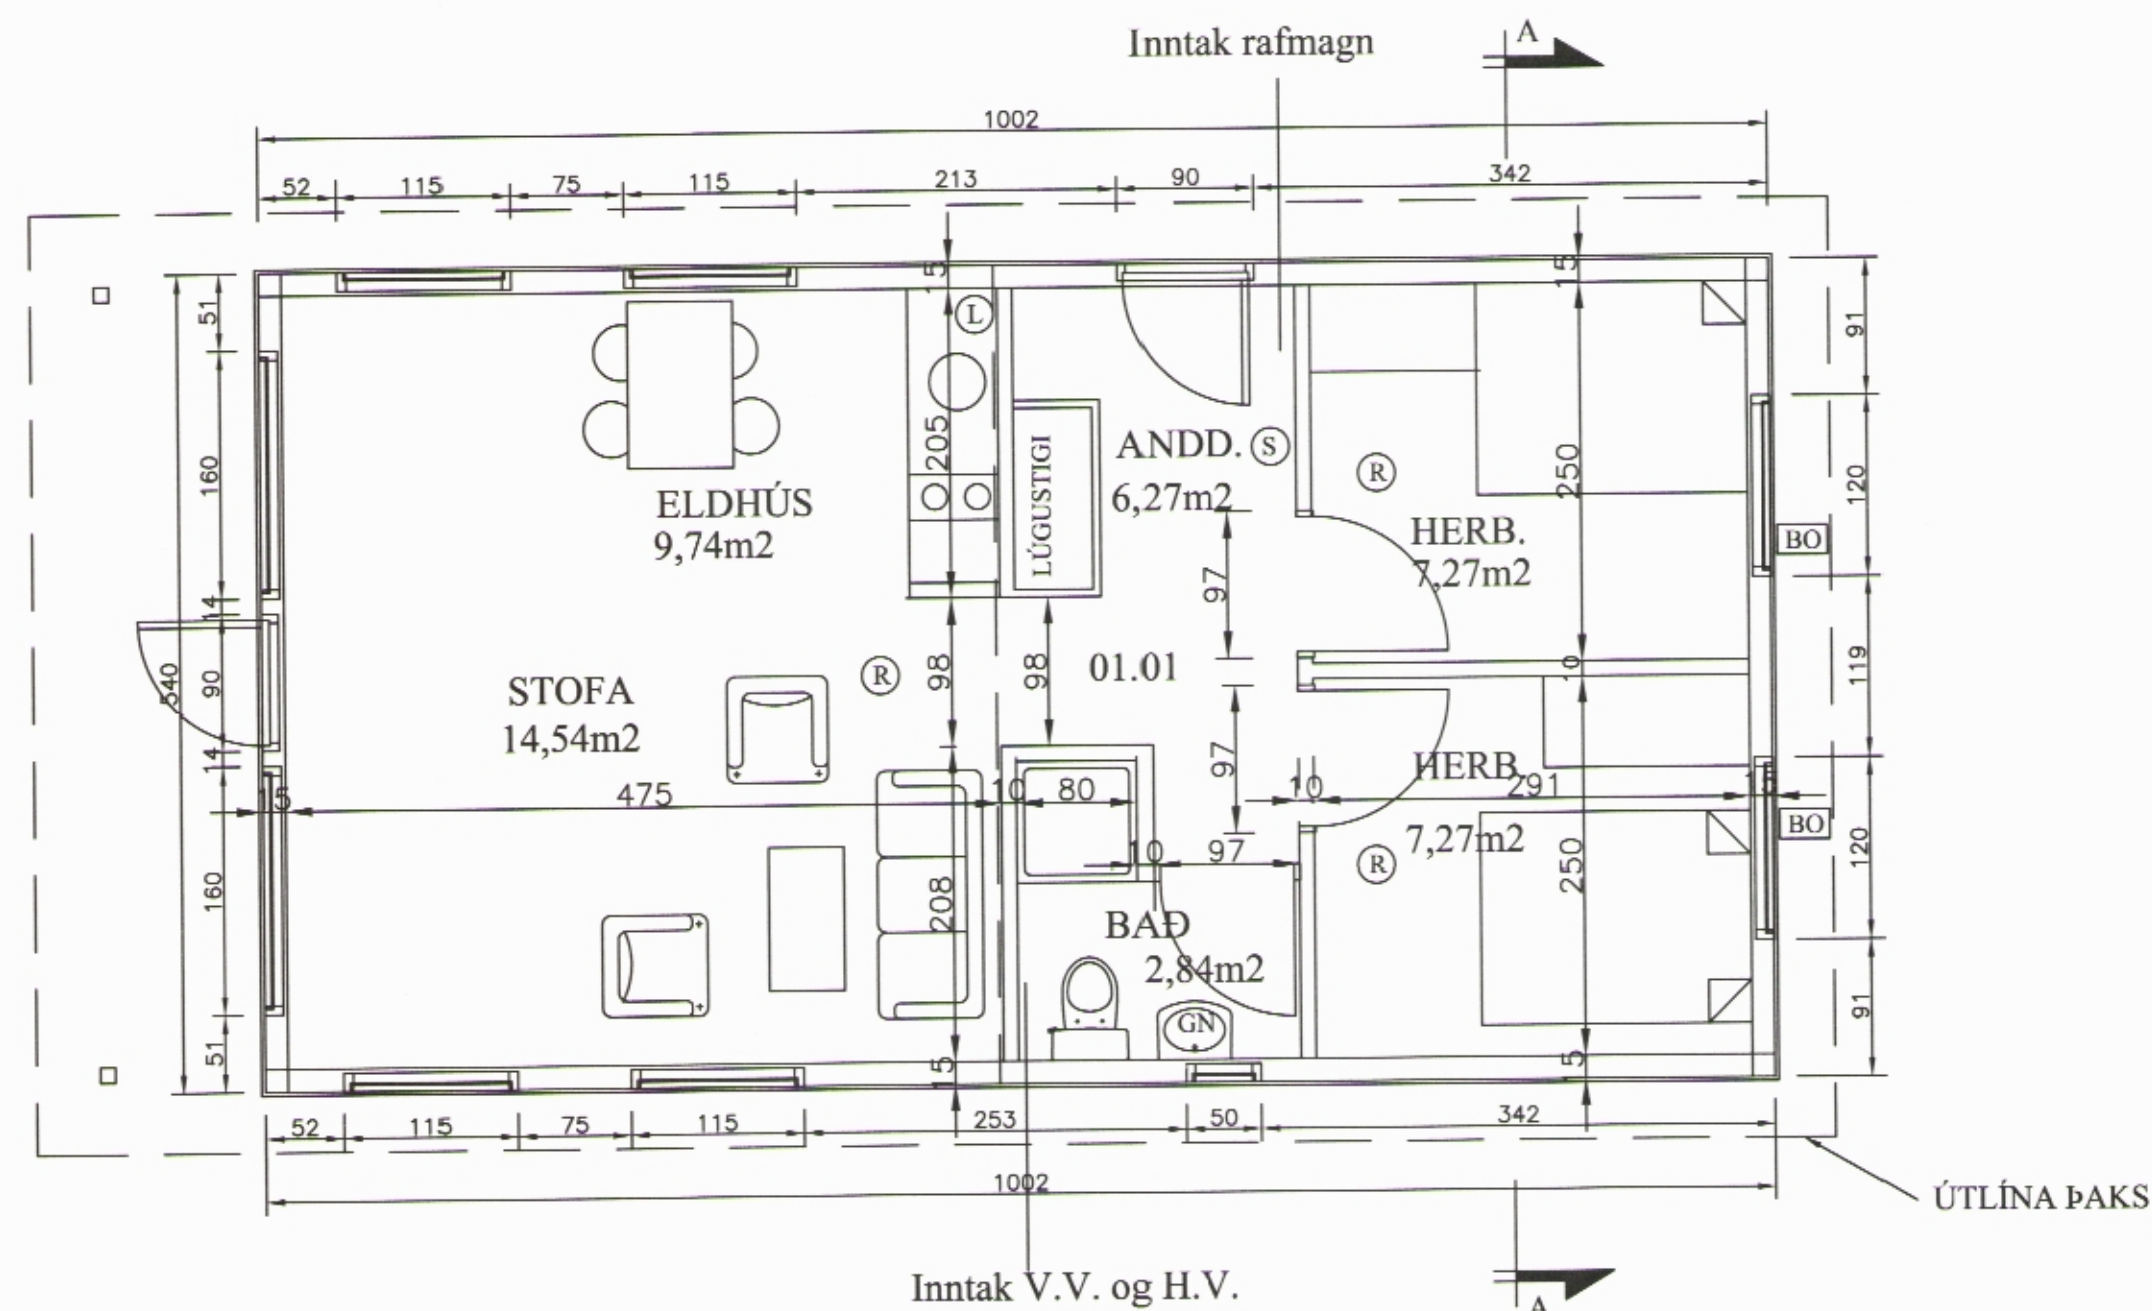

GRUNNMYND

Eingöngu er heimilt að nota byggingarvörur sem hlutið hafa staðfestingu tilnefnds aðila á samræmi eða eru CE merktar, samhverf kafla VIII í mannvirkjalögum

Upphaflega hannað 27.08.2012

Breytt 01.12.2012 texti

Fristundahús á lóð úr landi Ytri Gunnólfssár II Fjallabyggð
Landnúmer 222605 Gunnarsholt

GRUNNMYND OG SNÍÐ

ABS
-teiknistofa-

Jóhannes Pétursson
Byggingateknifræðingur
Kl. 010448-3959
S: 567-5107

Flamað:	J.P.	Dagsetning:	09.09.2014
Teiknað:	J.P.	MKV:	1 : 50
Samþykkt:	<i>[Signature]</i>	Nr. teikningar:	GS-01