




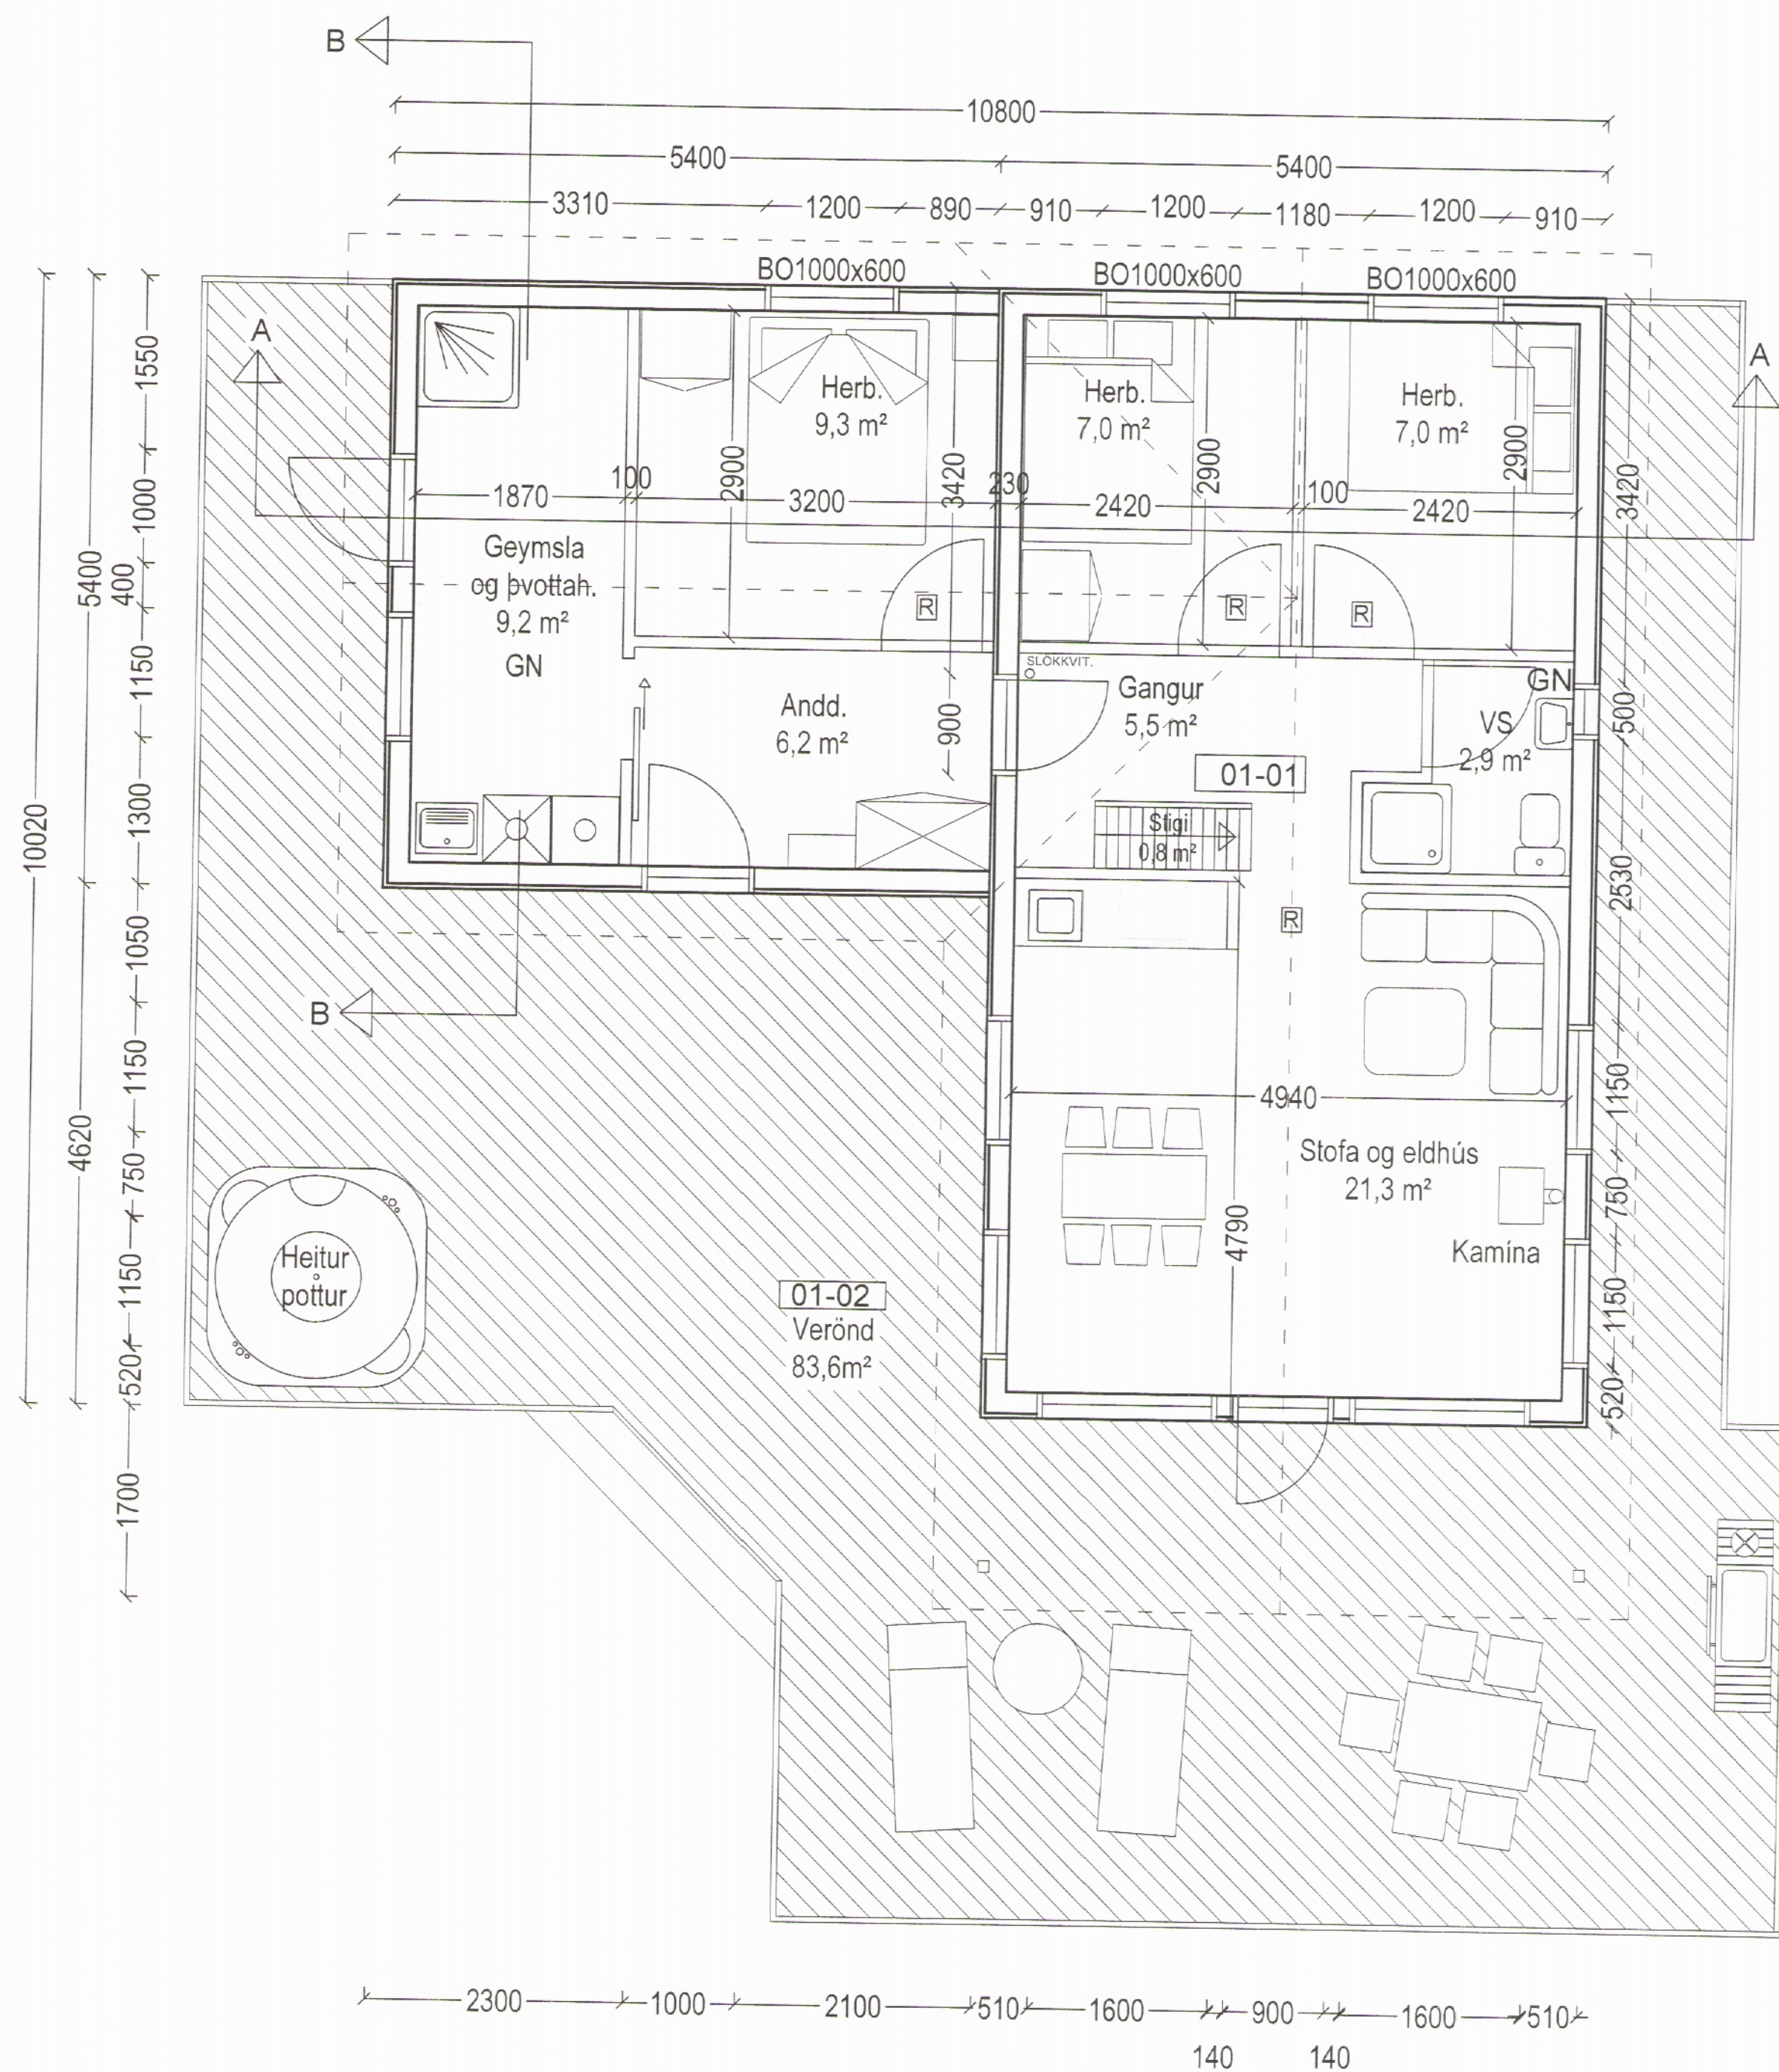

Grunnmynd  
1:50

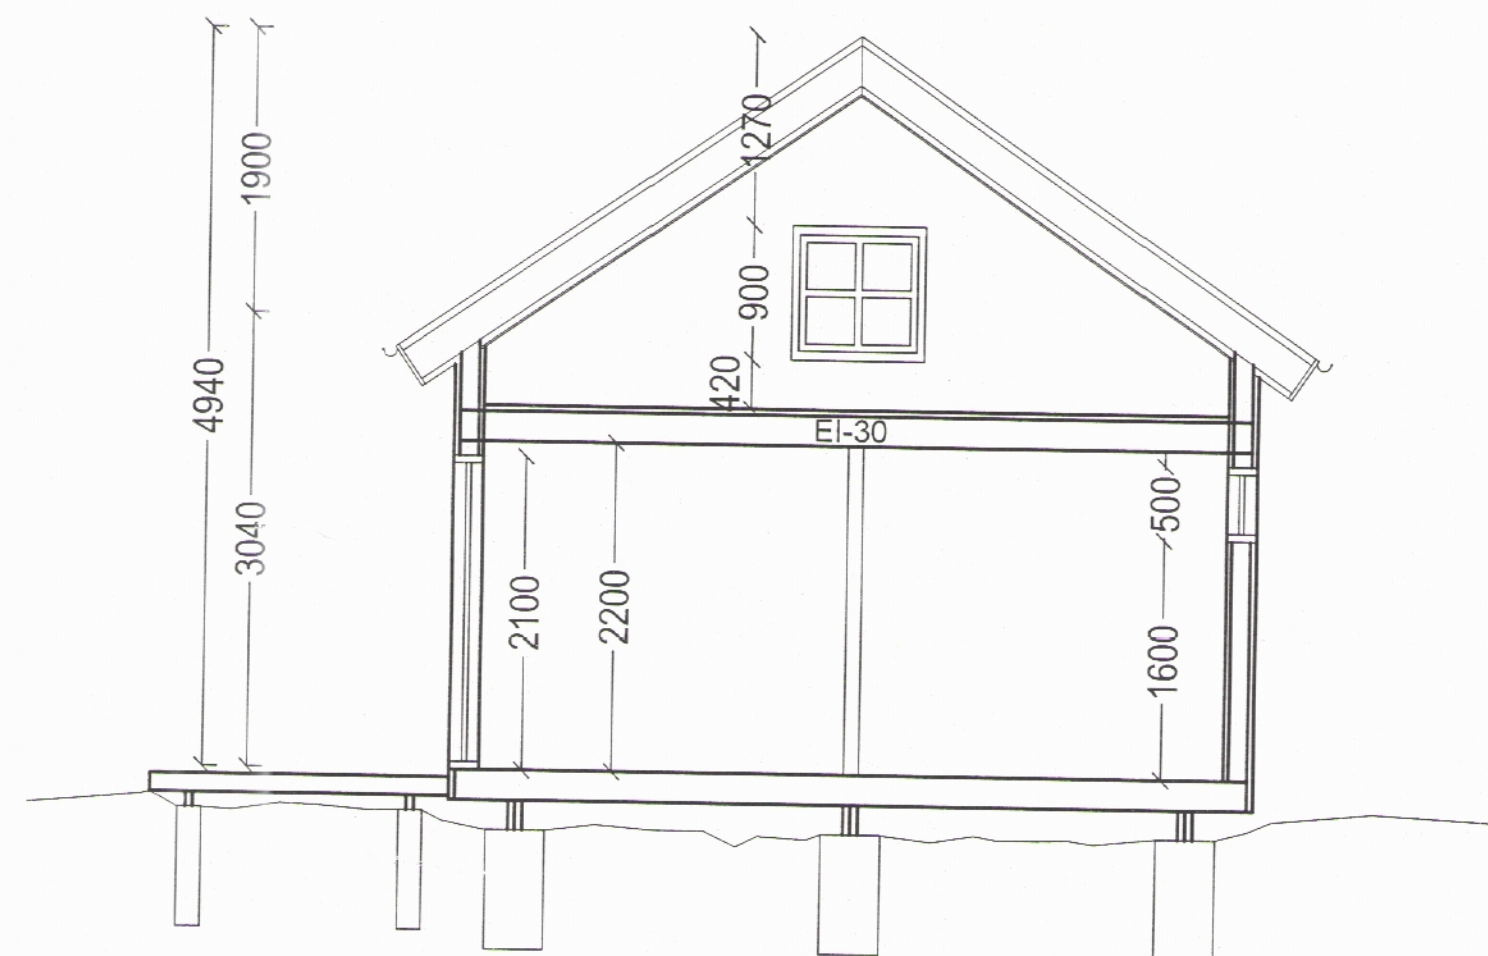

Snið A-A  
1:50

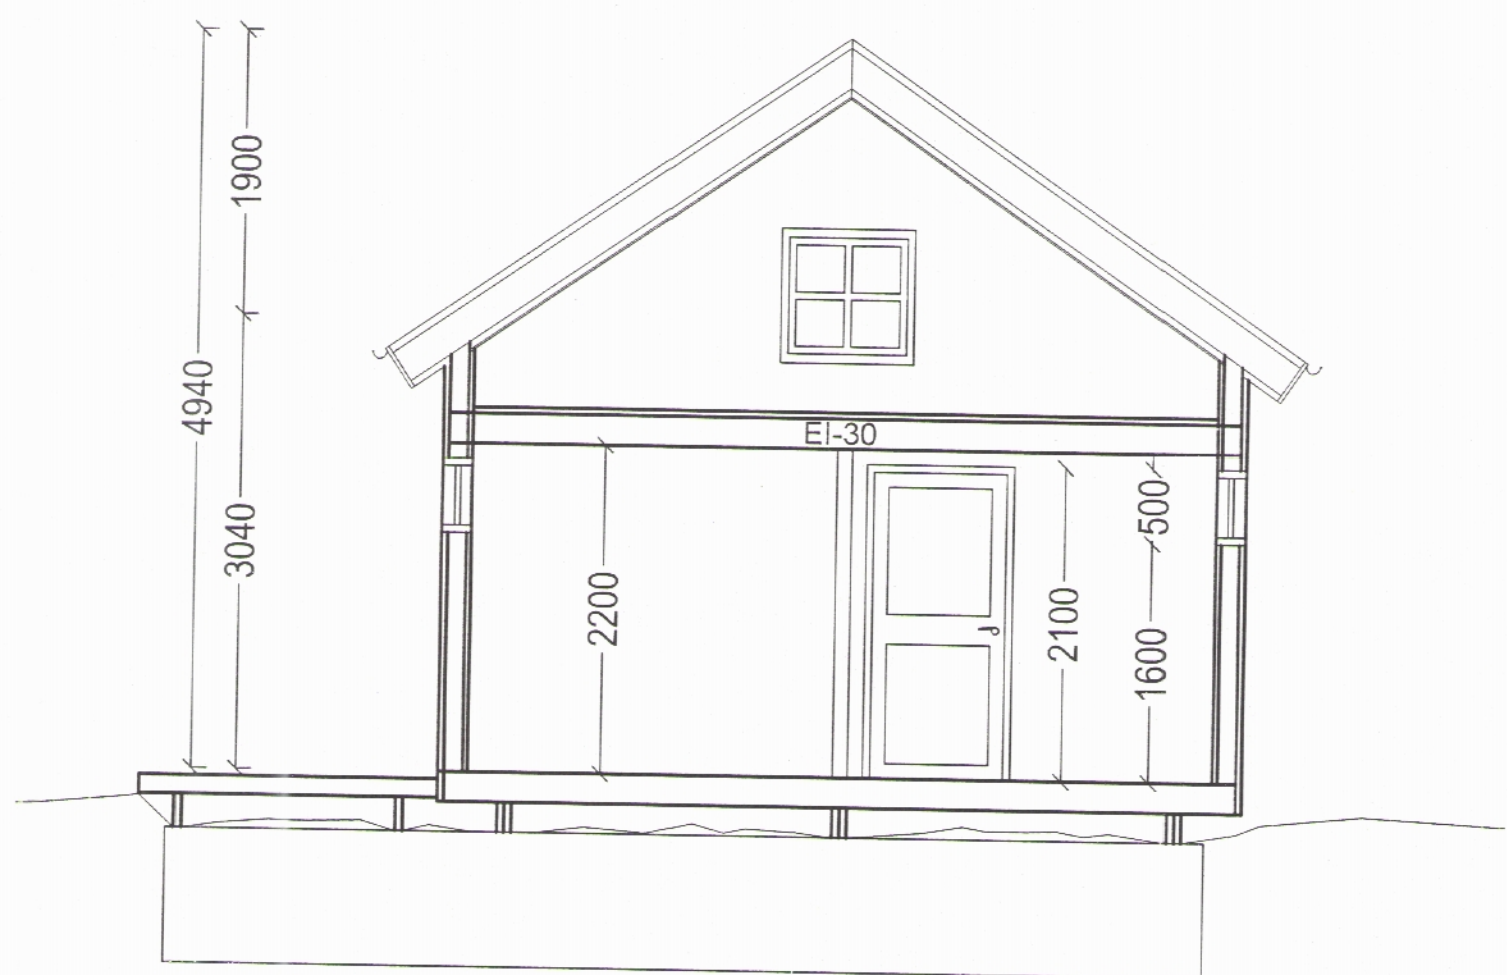

Snið B-B  
1:50

#### Lýsing sumarhús.

Undirstöður forsteyptir undirstöðuveggir 200 mm x 900 mm.

Gólfðregarar tvöfaldir 48x198 mm, gólfbitar 48x198 mm c/c 60 cm, lokunarplötur 12 mm tjörusoðið trétex, einagnarun í gólfi 150 mm steinull.

Gólfklæðning 22 mm gólfspónaplötur, klæddar 12 mm lökkuðu spónaparketi, rakavarnarlag í gólfi 0,20 mm, þolplast.

Gólfbitar í palli skulu vera 48x148 c/c 60 cm og pallaklæðning 35x95 mm fura gagnvarin með 4 mm millibili.

Útveggir eru úr timbri grind 48x148 c/c max 60 cm, klæddir 9 mm vatnsh. krossvið ysta klæðning loftræst með liggjandi 20 mm vatnasklæðning.

Gluggar eru smíðaðir úr furu og opnanaleg fög úr oregon pine, glerjaðir með tvöföldu gleri, útihurðir eru úr oregon pine með tvöföldu gleri.

Einangrun útveggja er 150 mm steinull, rakavarnarlag 0,20 mm þolplast, klæddir að innan með 12 mm panil eða gifsplötum.

Þak: Togbandssperrur 48x223 mm, togband 70x145, bornar uppi af útveggjum, ysta klæðning 25x150 mm borðaklæðning, þakpappi og galvaniseruð bárujárn.

Einangrun þaks 200 mm steinull. Rakavarnarlag 0,20 mm þolplast. Þak klætt að innan með 12 mm panil.

Innveggir grind 35x70 einangrun 2" þilull klæddir 12 mm panil.

Gólfbitar í svefnlofts gólfi 70x145 mm eða 45x145 mm, gólf svefnlofts klætt 22 mm gólfspónaplötum.

Rotþró sé af viðurkenndri gerð og stærð, staðsetning og frágangur háð samþykki byggingarfulltrúa.

Staðsetning húss á lóð skal vera í samráði við byggingarfulltrúa.

#### Stærðir:

Sumarhús fyrir stækkun: 54,1 m² og 211,0 m³

Sumarhús eftir stækkun: 83,3 m² og 339,2 m³

BO Björgunarop  
S Slökkvitæki  
R Reykskynjari  
GN Gólfniðurfall

|                                          |                                                                                          |                 |
|------------------------------------------|------------------------------------------------------------------------------------------|-----------------|
| Gunnarsholt<br>Kleifum<br>Fjallabyggð    | TÆKNIPJÖNUSTA SÁ ehf<br>HAFNARGATA 60<br>230 KEFLAVÍK<br>S. 421-5105<br>sigurdur@t-sa.is |                 |
| Aðaluppdráttur                           | hannað J.P. / SV                                                                         | teiknað SV      |
| Grunnmynd og snið                        | yfirfarið SÁ                                                                             | dags 18.07.2016 |
| SIGURDUR ÁSGRIMSSON KT. 161161-2929 MTFI | mkv. 1:50                                                                                | númer 899001    |