


008395 Samþykkt í skipulegs- og umhverfisstofnd
27.7.2016

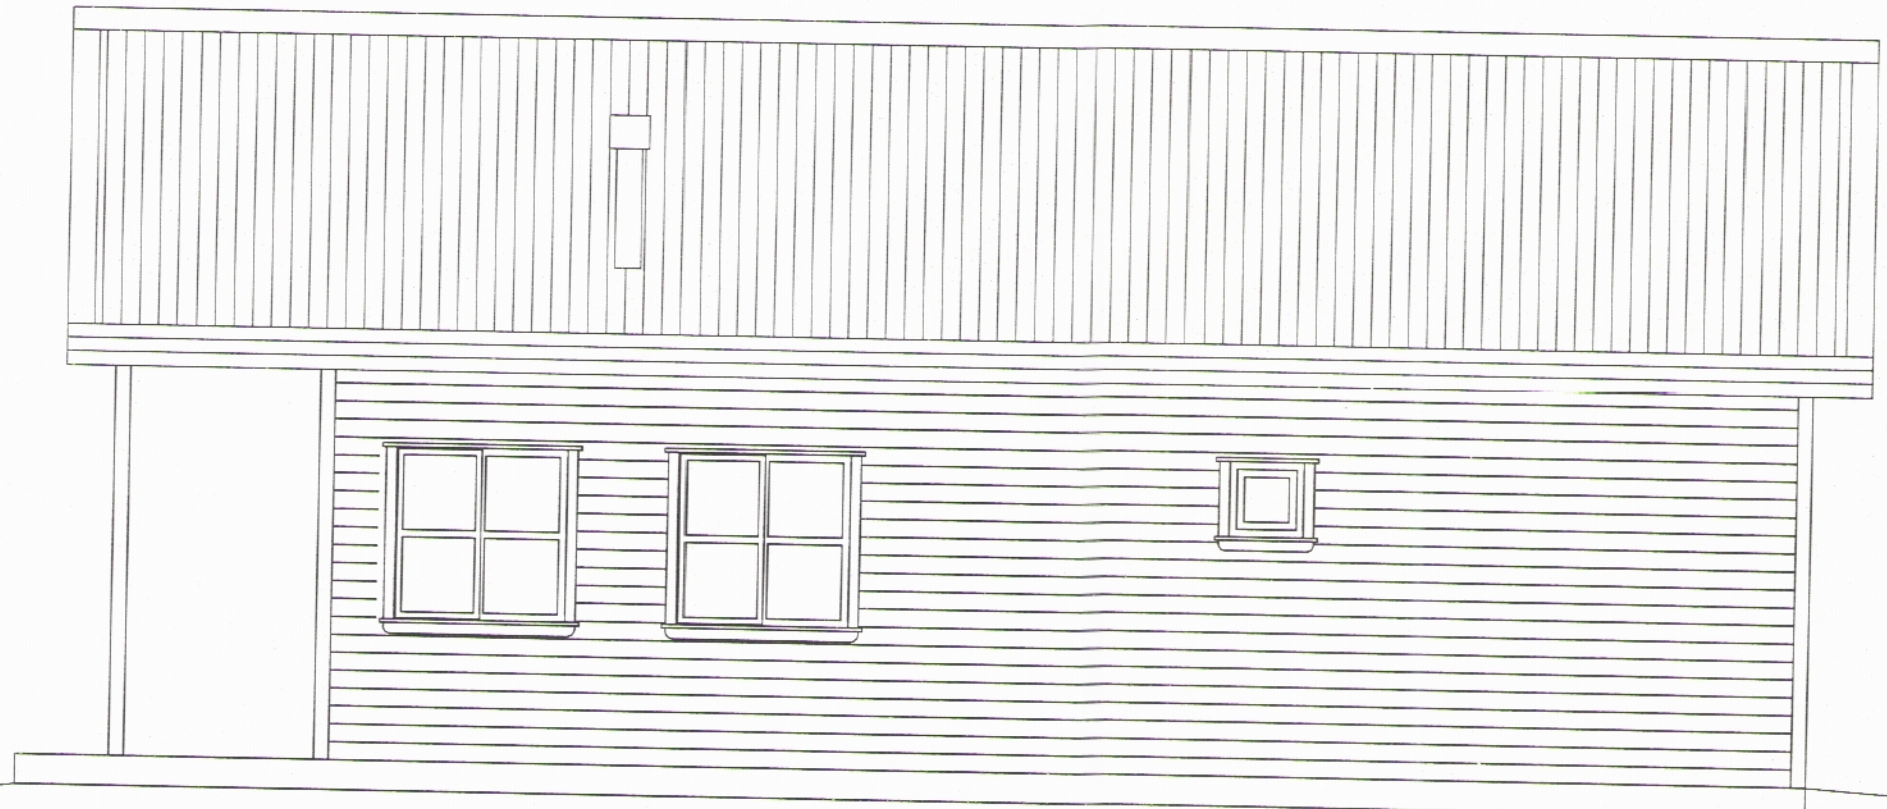


Norð-vestur
1:50



Suð-austur
1:50



Norð-austur
1:50

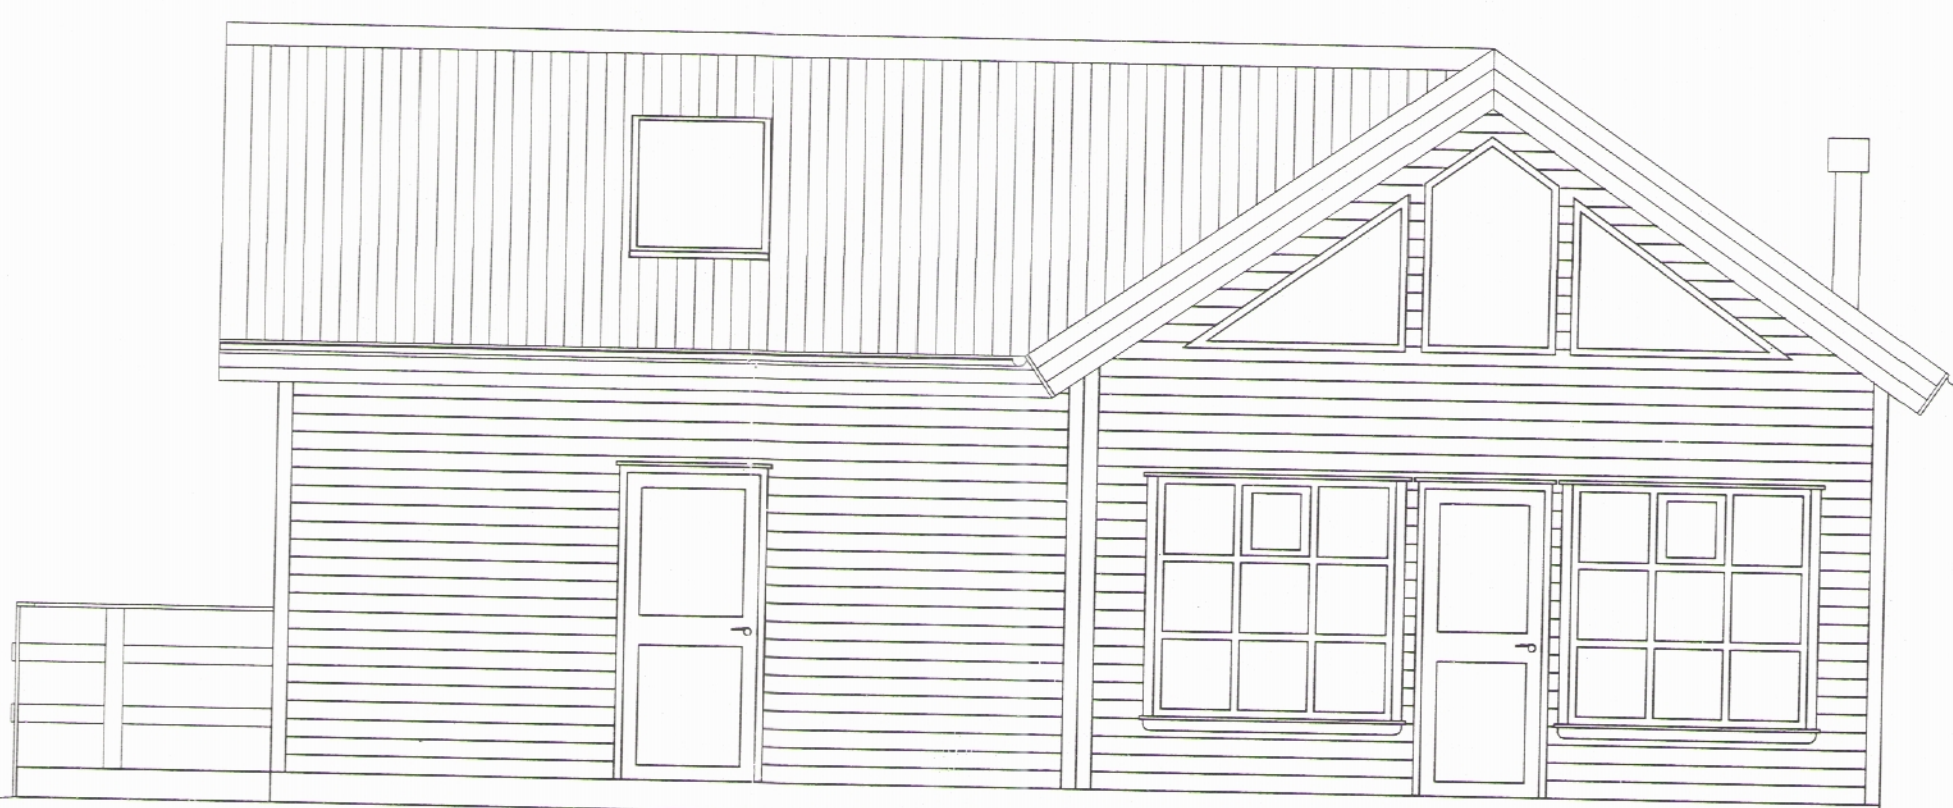

Suð-vestur
1:50

Gunnarsholt Kleifum Fjallabyggð		TÆKNIPJÓNUSTA SÁ ehf HAFNARGATA 60 230 KEFLAVÍK S: 421-5105 sigurdur@t-sa.is	
Aðaluppdráttur	hannað	J.P. / SV	teiknað SV
	yfirráð	SÁ	dags 18.07.2016
Útlit	SKYRIR	SKYRIR	nr. 899002
SIGURDUR ASGRIMSSON KT. 161191-2929 MTFI		1:50	