




Útlit austurhlöð  
1:100

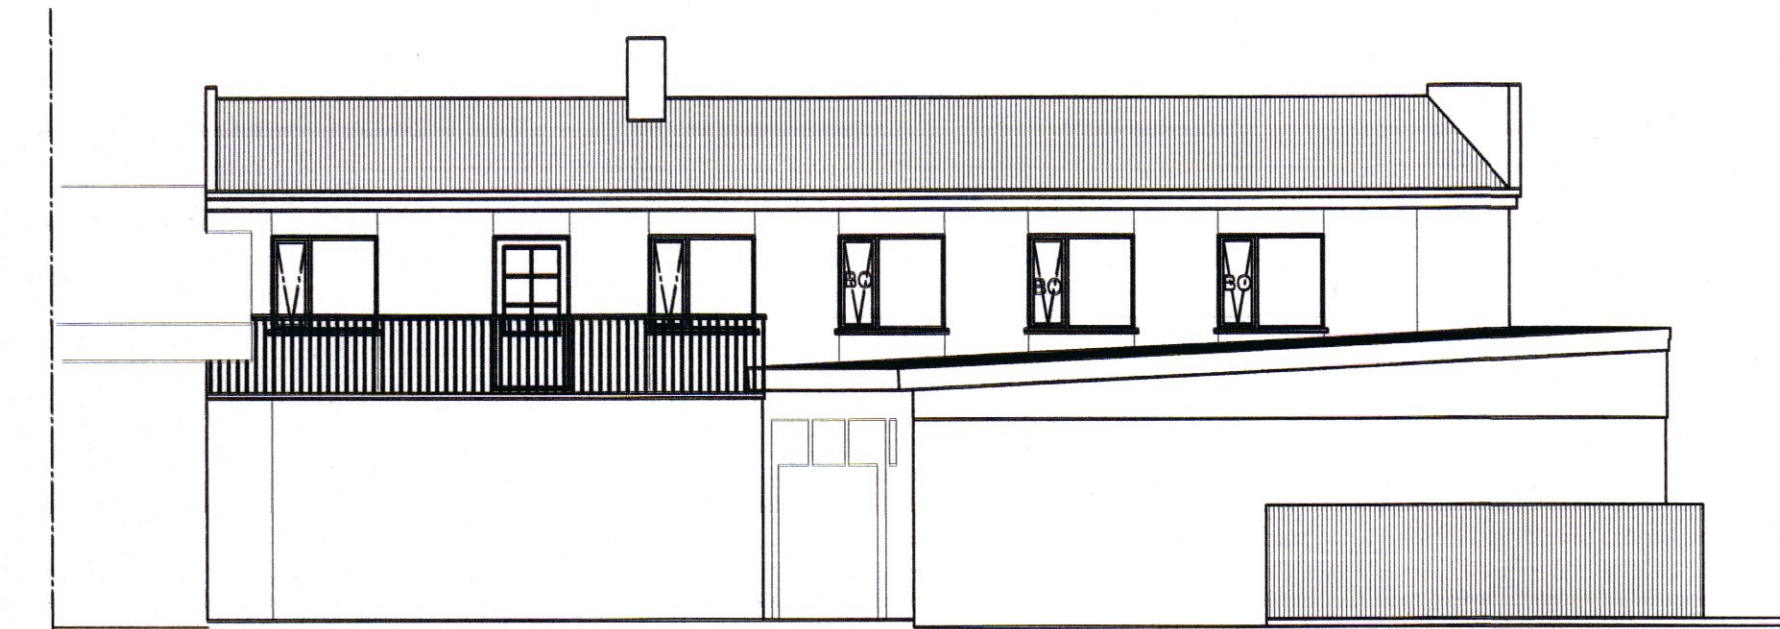


Útlit norðurhlöð  
1:100

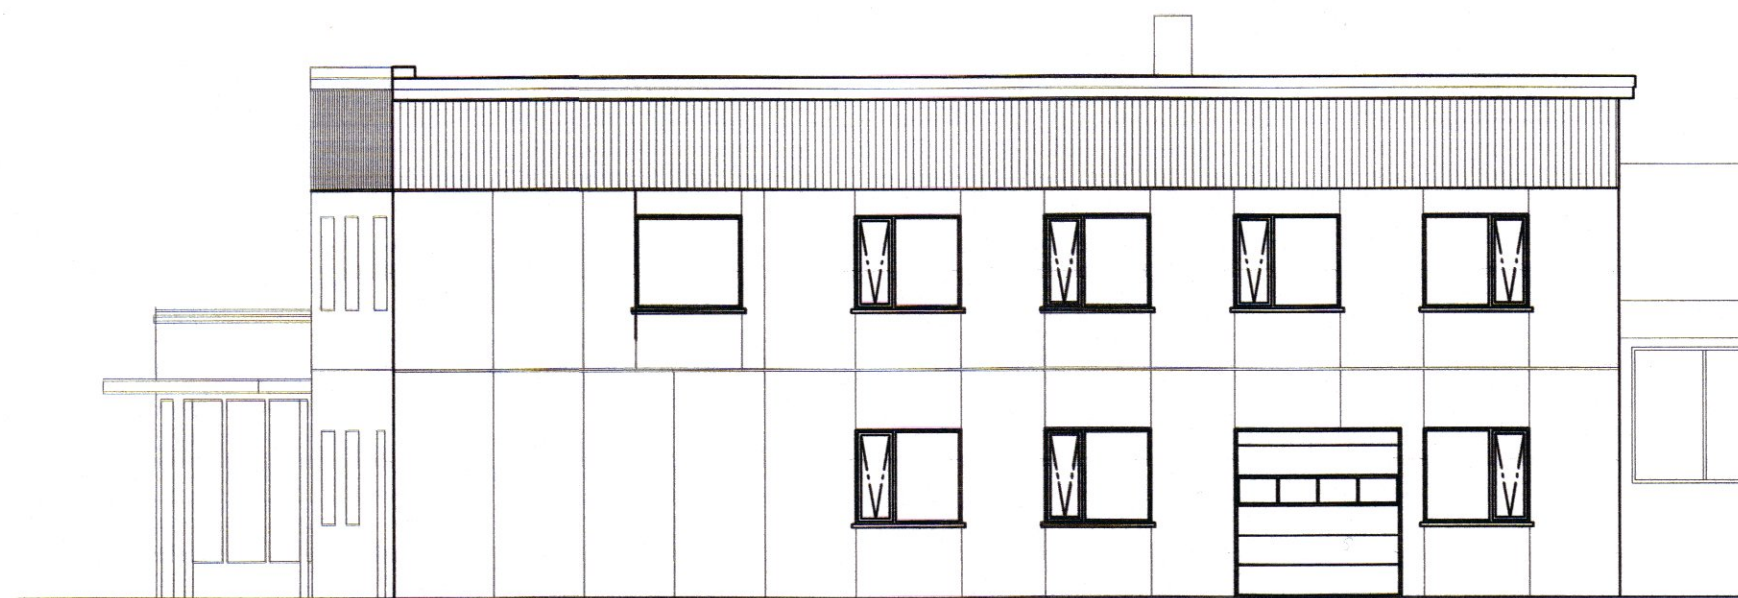

Útlit suðurhlöð  
1:100

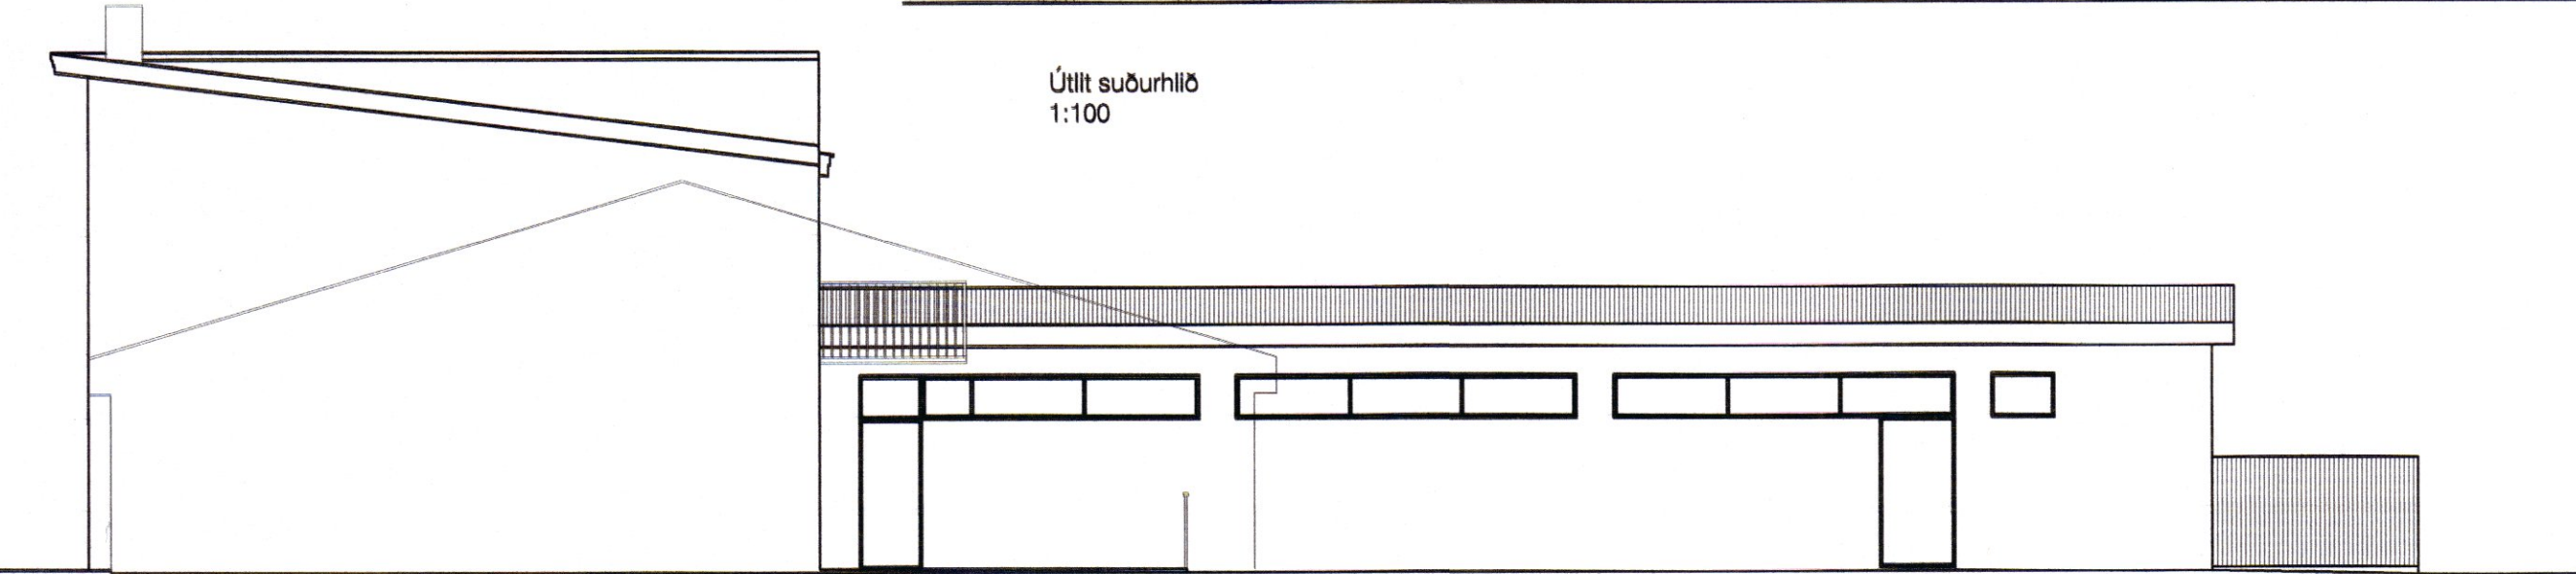

Útlit vesturhlöð  
1:100

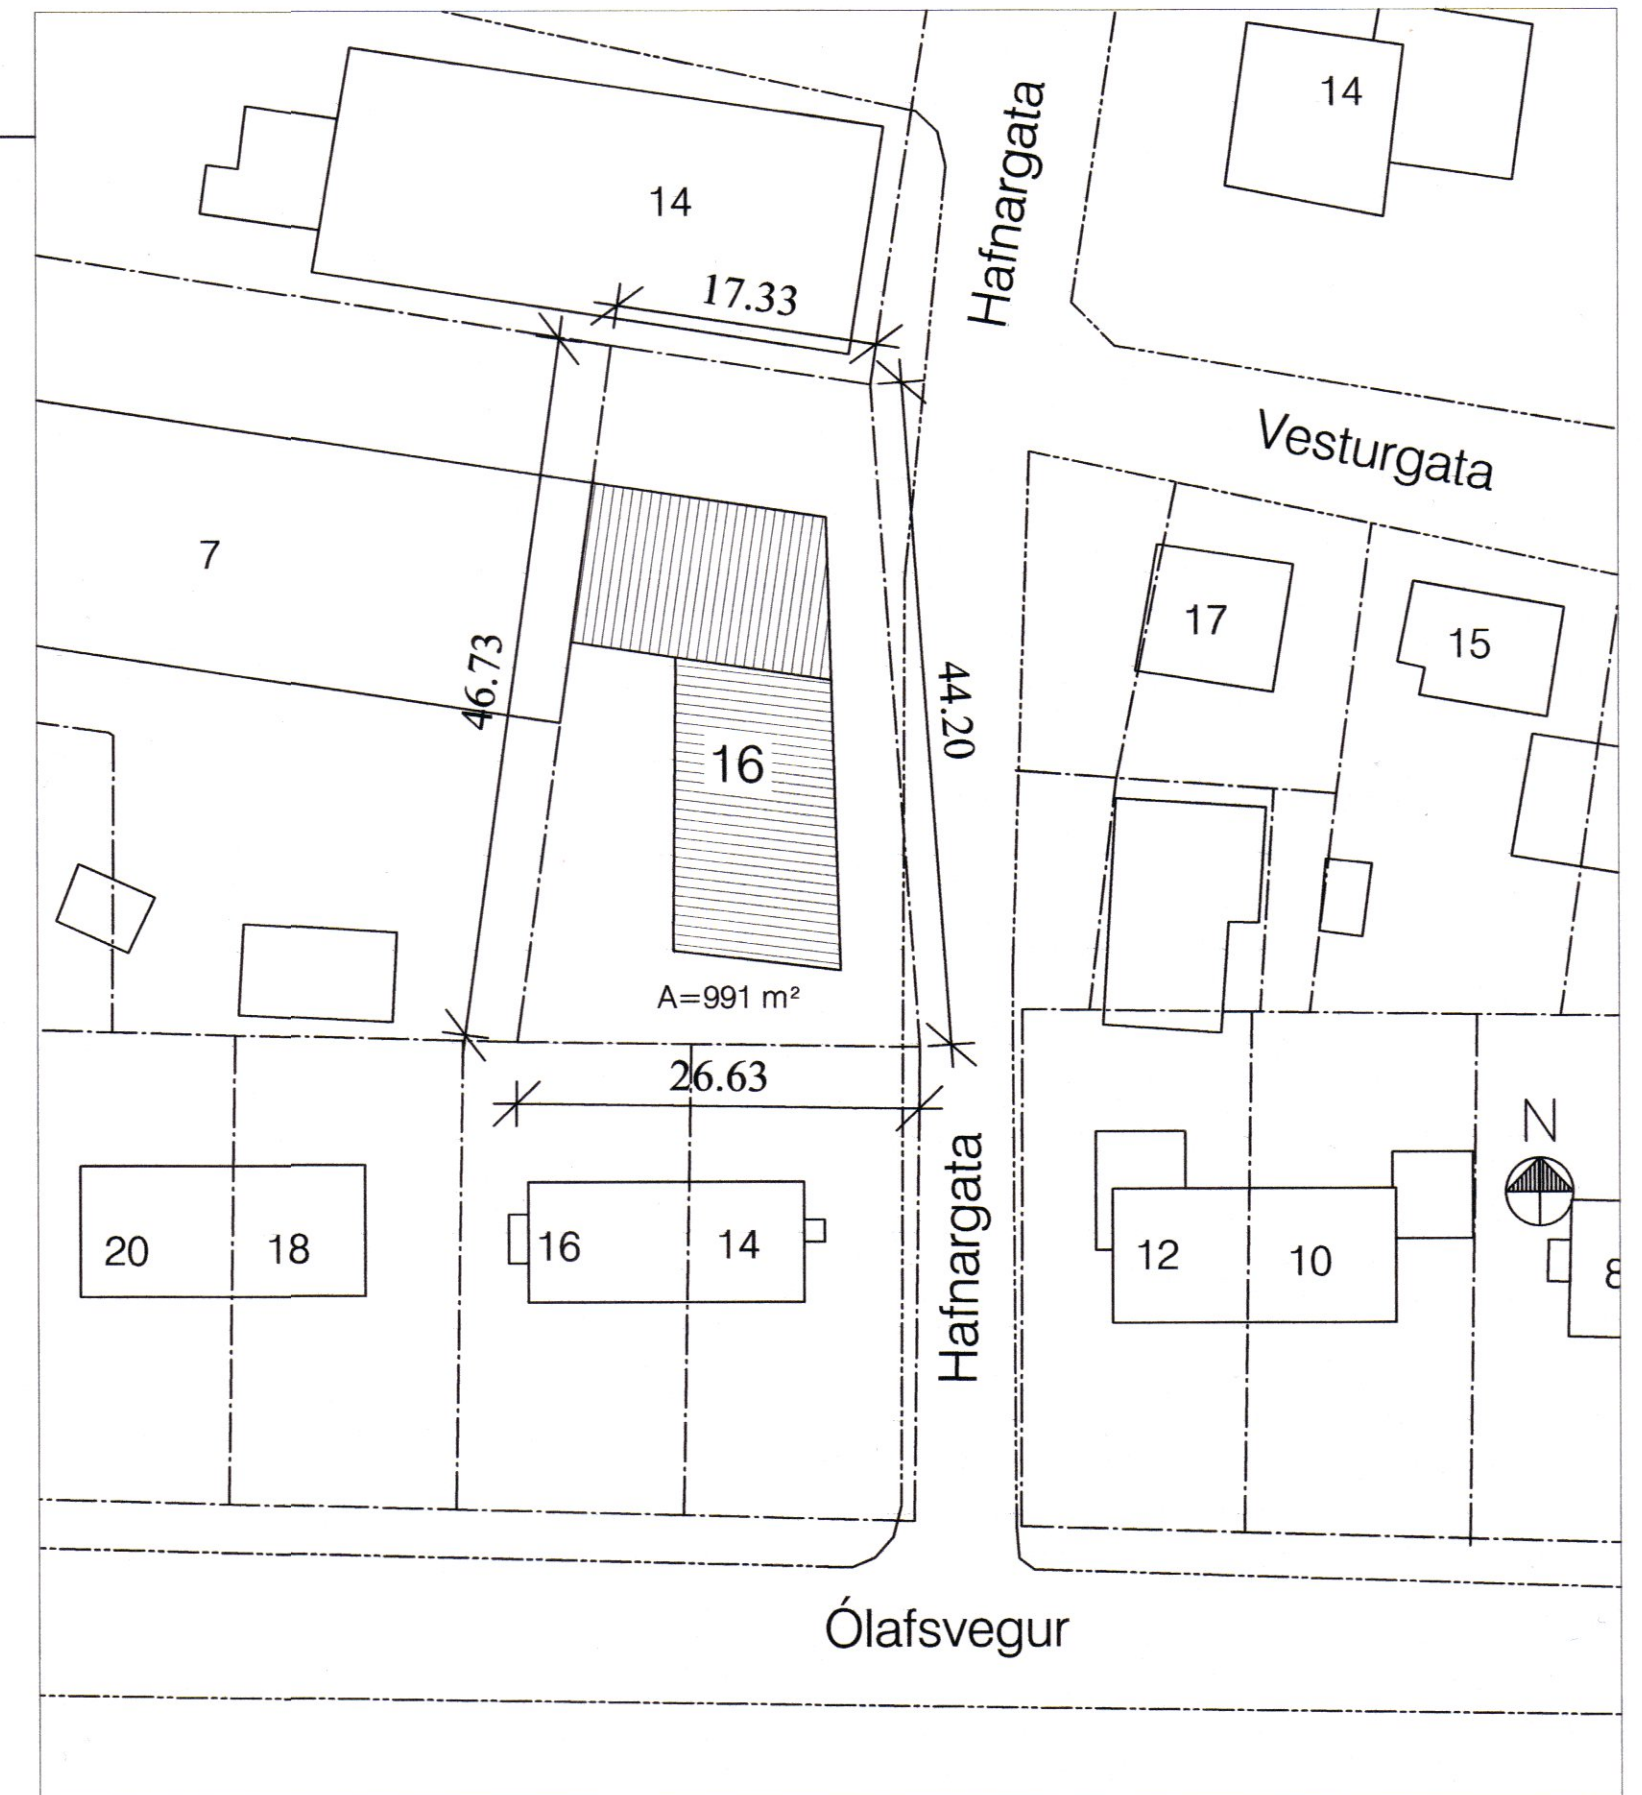

Afstöðumynd  
1:1000

KRISTJÁN ELDJÁRN HJARTARSON Byggingafræðingur kt. 100956-3309  TJÖRN SVARFADARDAL  Sími: 466-1855 e-mail: keld@simnet.is GSM: 846-3390	Hafnargata 16, Ólafsfirði	
	Veitingahús og íbúðir	14-011
Bygginganefndarteikningar	Útlit, afstöðumynd	99-102
mkv. 1:100 1:1000 teiknað. KELD	dags. 22.04.2014	