



008.977
 Hagkerfið
 Byggingarfulltrú
 Samþykkt í skipulags- og umhverfisnefnd
 2/3 20.23
 Samþykkt í skipulags- og umhverfisnefnd
 20




Útlit norðurhlíð
 1:100

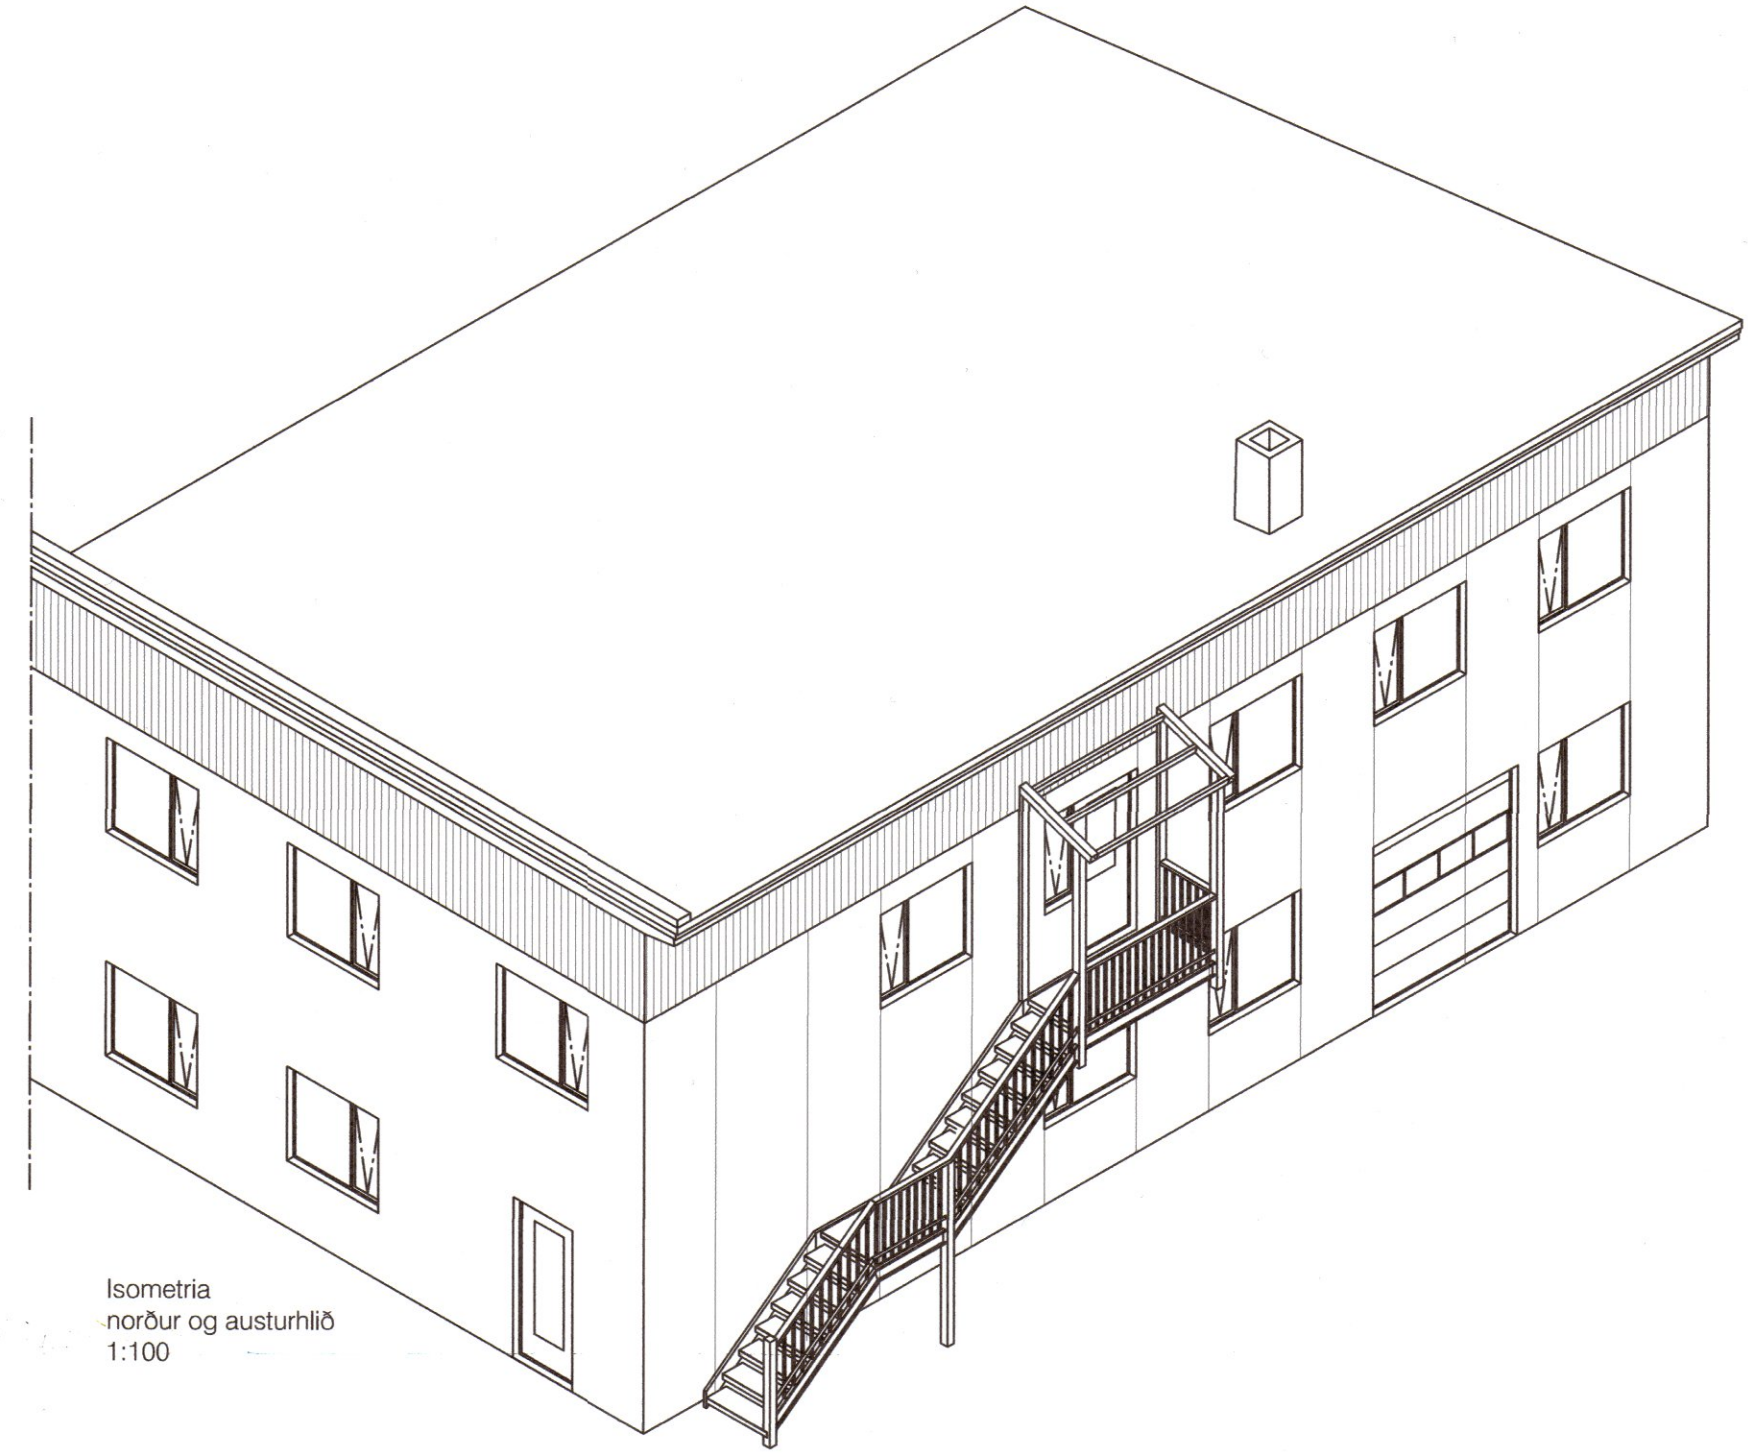

Isometría
 norður og austurhlíð
 1:100

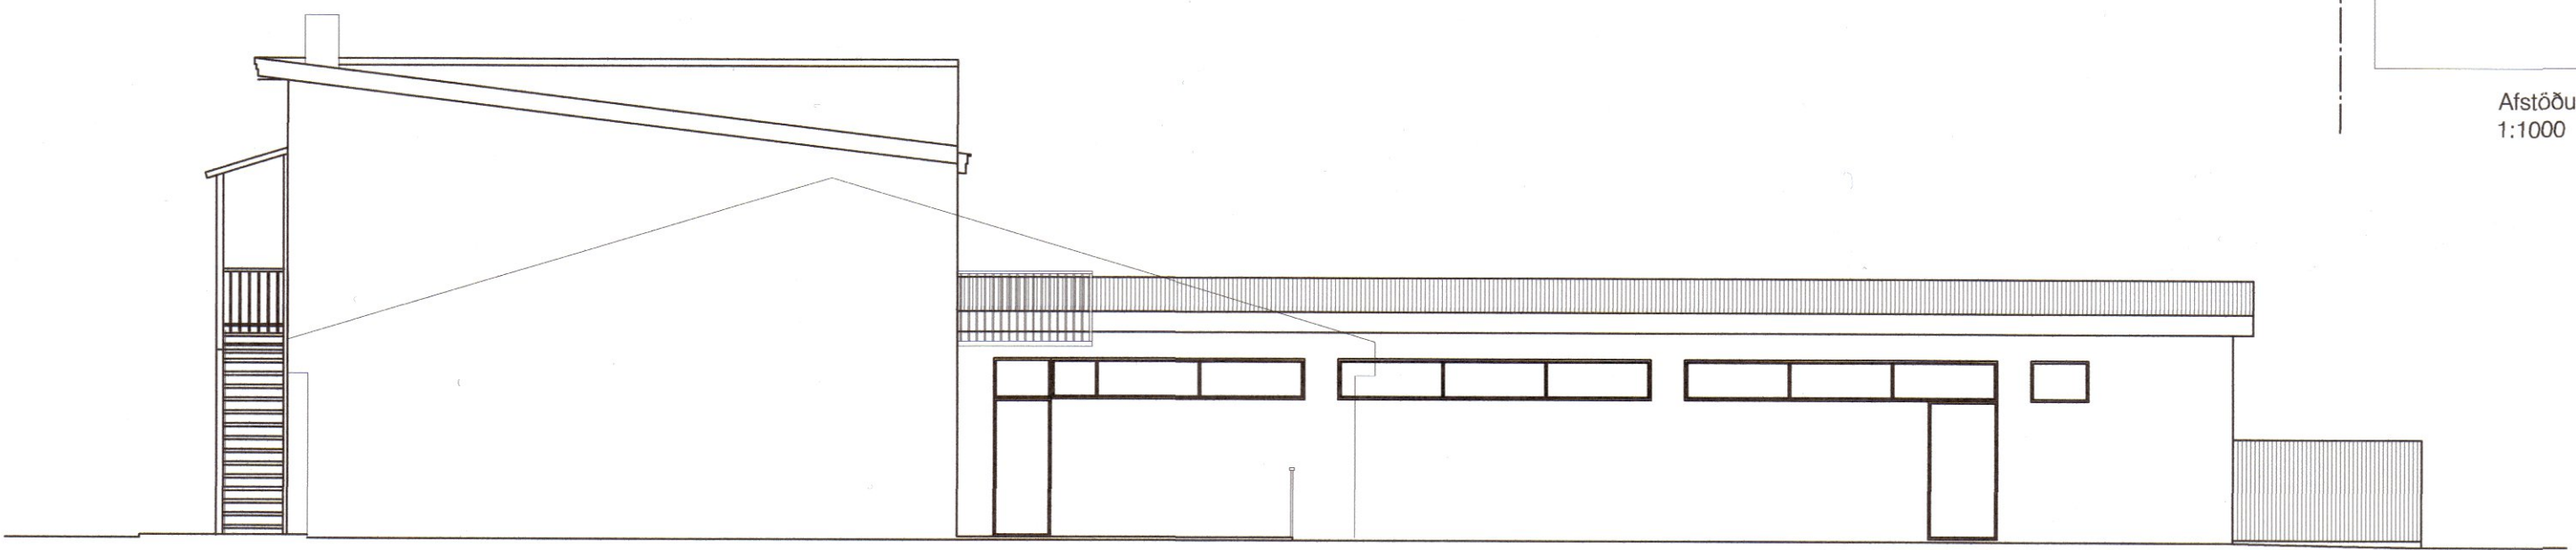

Útlit vesturhlíð
 1:100

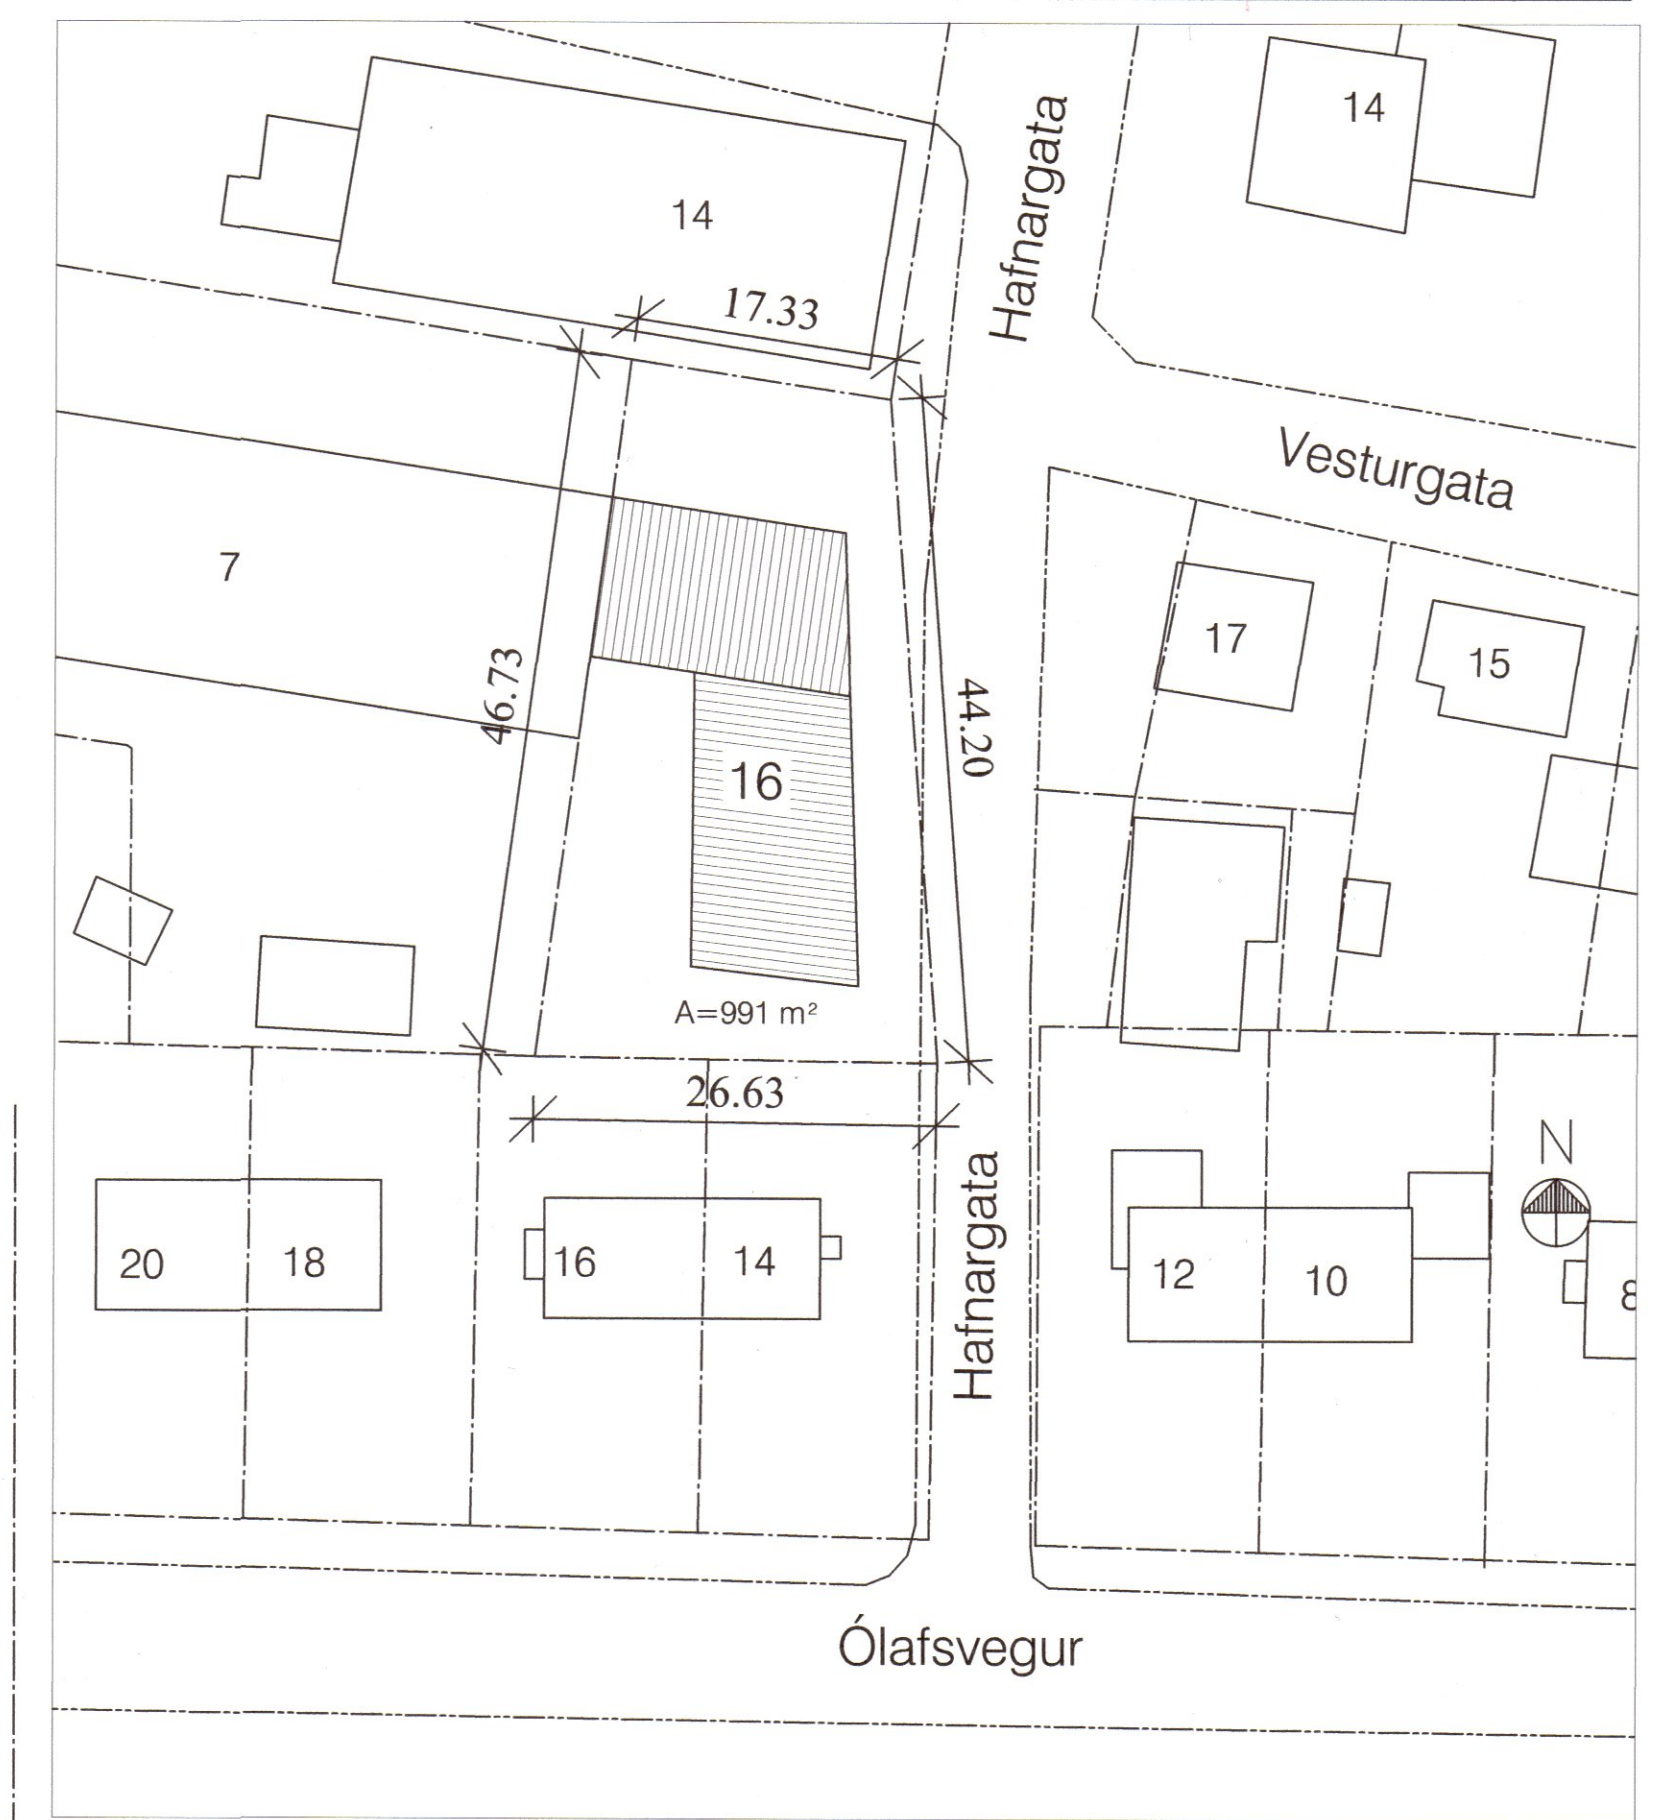

Afstöðumynd
 1:1000

KRISTJÁN ELDJÁRN HJARTARSON Byggingafræðingur kt. 100956-3309 TJÖRN SVARFADARDAL Sími: 466-1855 e-mail: keld@simnet.is GSM: 846-3390	Hafnargata 16, Ólafsfirði	
	Veitingahús og íbúðir	23-003
Umsókn um útitröppur	99-101	
Útlit, afstöðumynd, isometría		
mkv. 1:100 1:1000 teiknað. KELD	dags. 12.02.2023	