Snit spær/lukket gavl:

008613

Samþykkt í skipulags- og umhverfisnefnd
12 / 7 2017

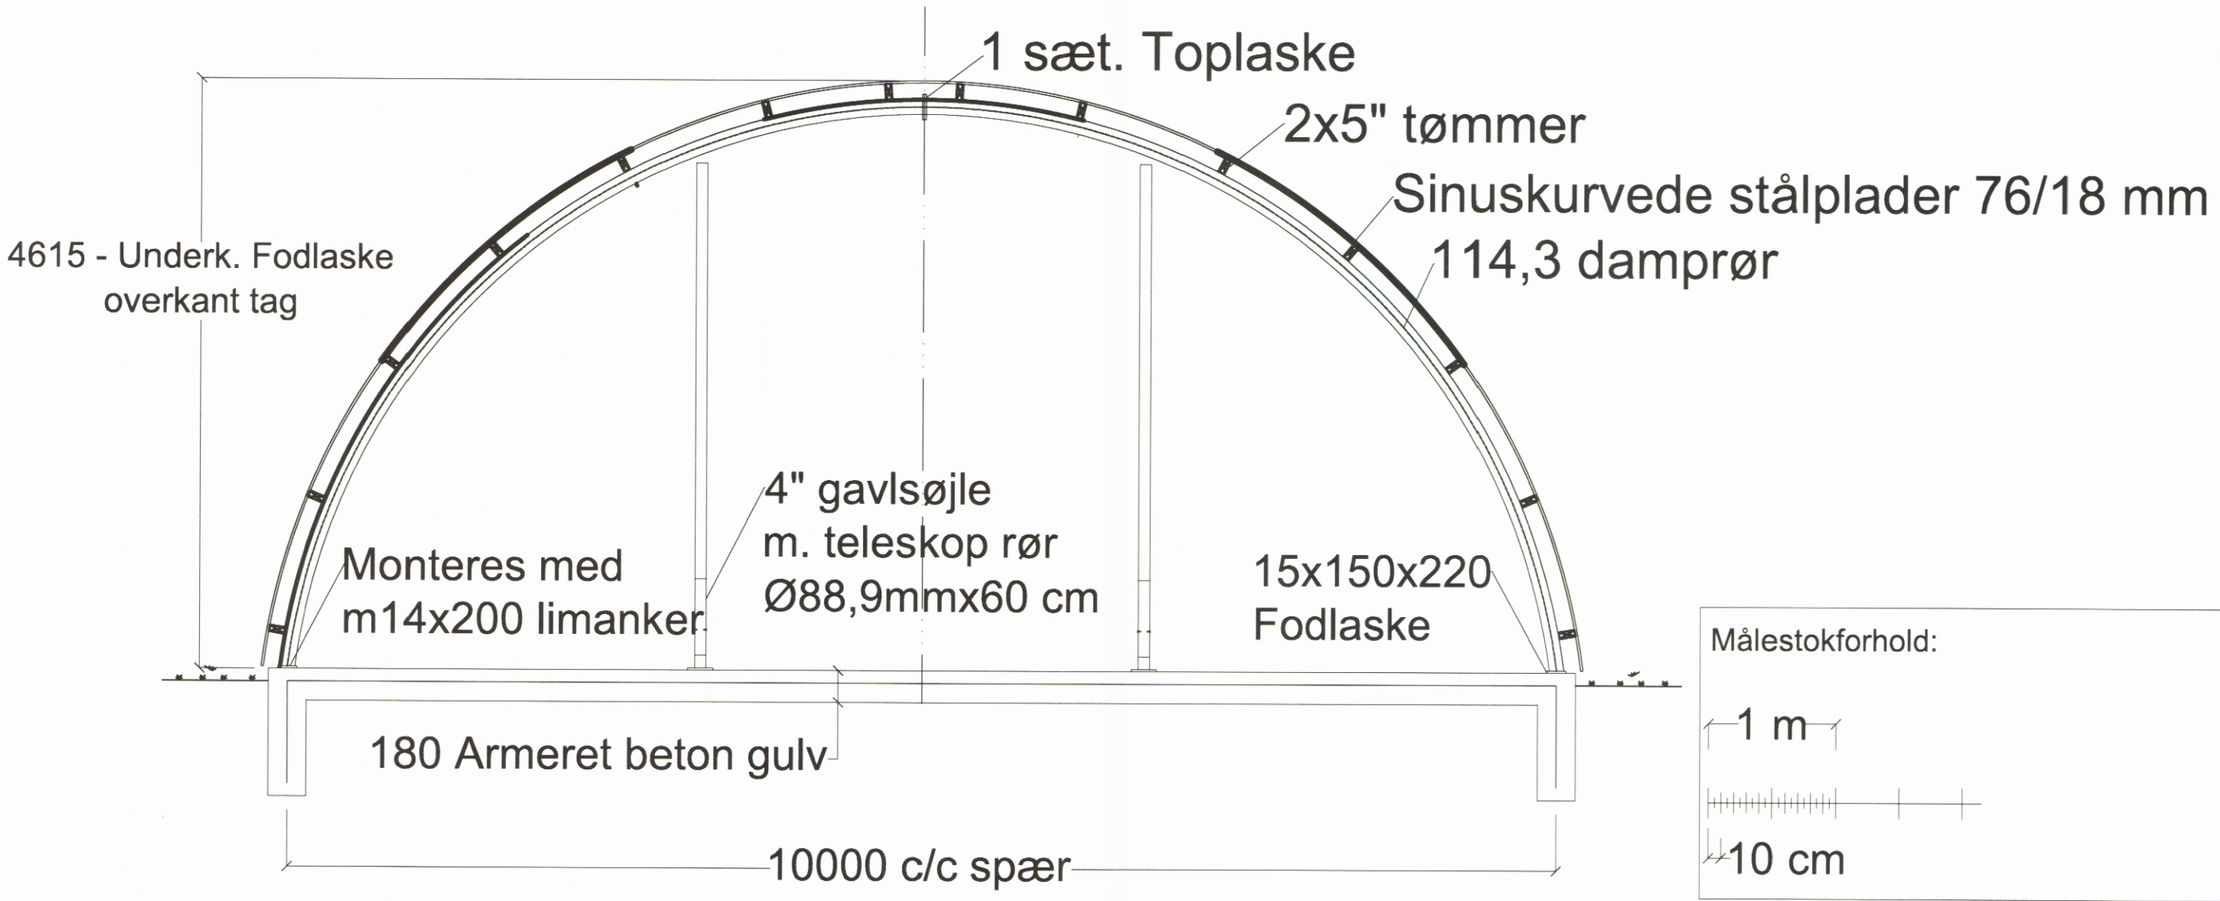

Målestokforhold:

1 m

10 cm

Konstruktion:
4" damprør 114,3x5,4 mm rundbuespær,
påsvejst vinkeljern til træåse
2x5" tømmer
Sinuskurvede stålplader 76/18 mm
15x150x220 Fodlaske
Monteres med m14x200 limanker

Tegningen er ikke målbar

Future Rundbuehaller Aps: Grimlundvej 5, Hoven 6880 Tarm, Danmark		Telefon 7534-3148 Cvr.. Nr. 7346-0417
Bygherre: Hysi – Merkur EHF Lev: Sudurverk		**Tlf:** 3548929007
Ordre nr. 17151		**Dato:** 22.08.13
Emne: 10x15 m. med 4" damprør Fodlaske 15x150x220		**Mål:** X **Rev. dato:** X
Rev. dato: X	**Projekterende:** Kjeld Henneberg	**Tegn nr:** 1050-000