





Bundplan:

008615

Samtykket i skipulags- og
umhverfisnefnd

12 / 7 20 17

Arman V. Sig

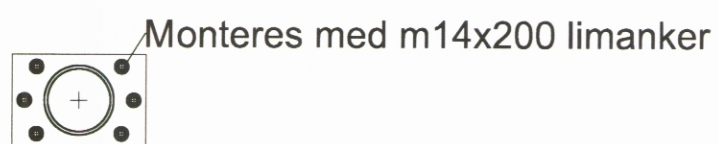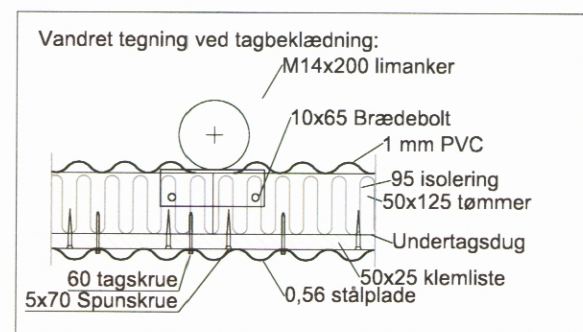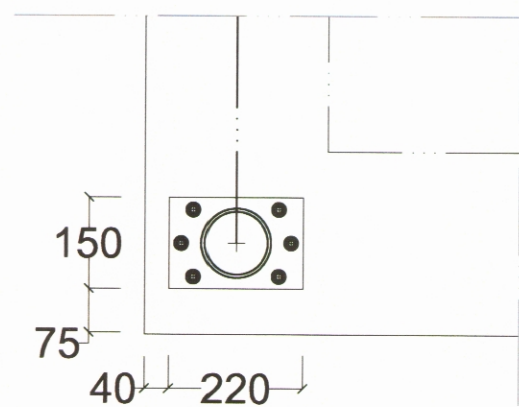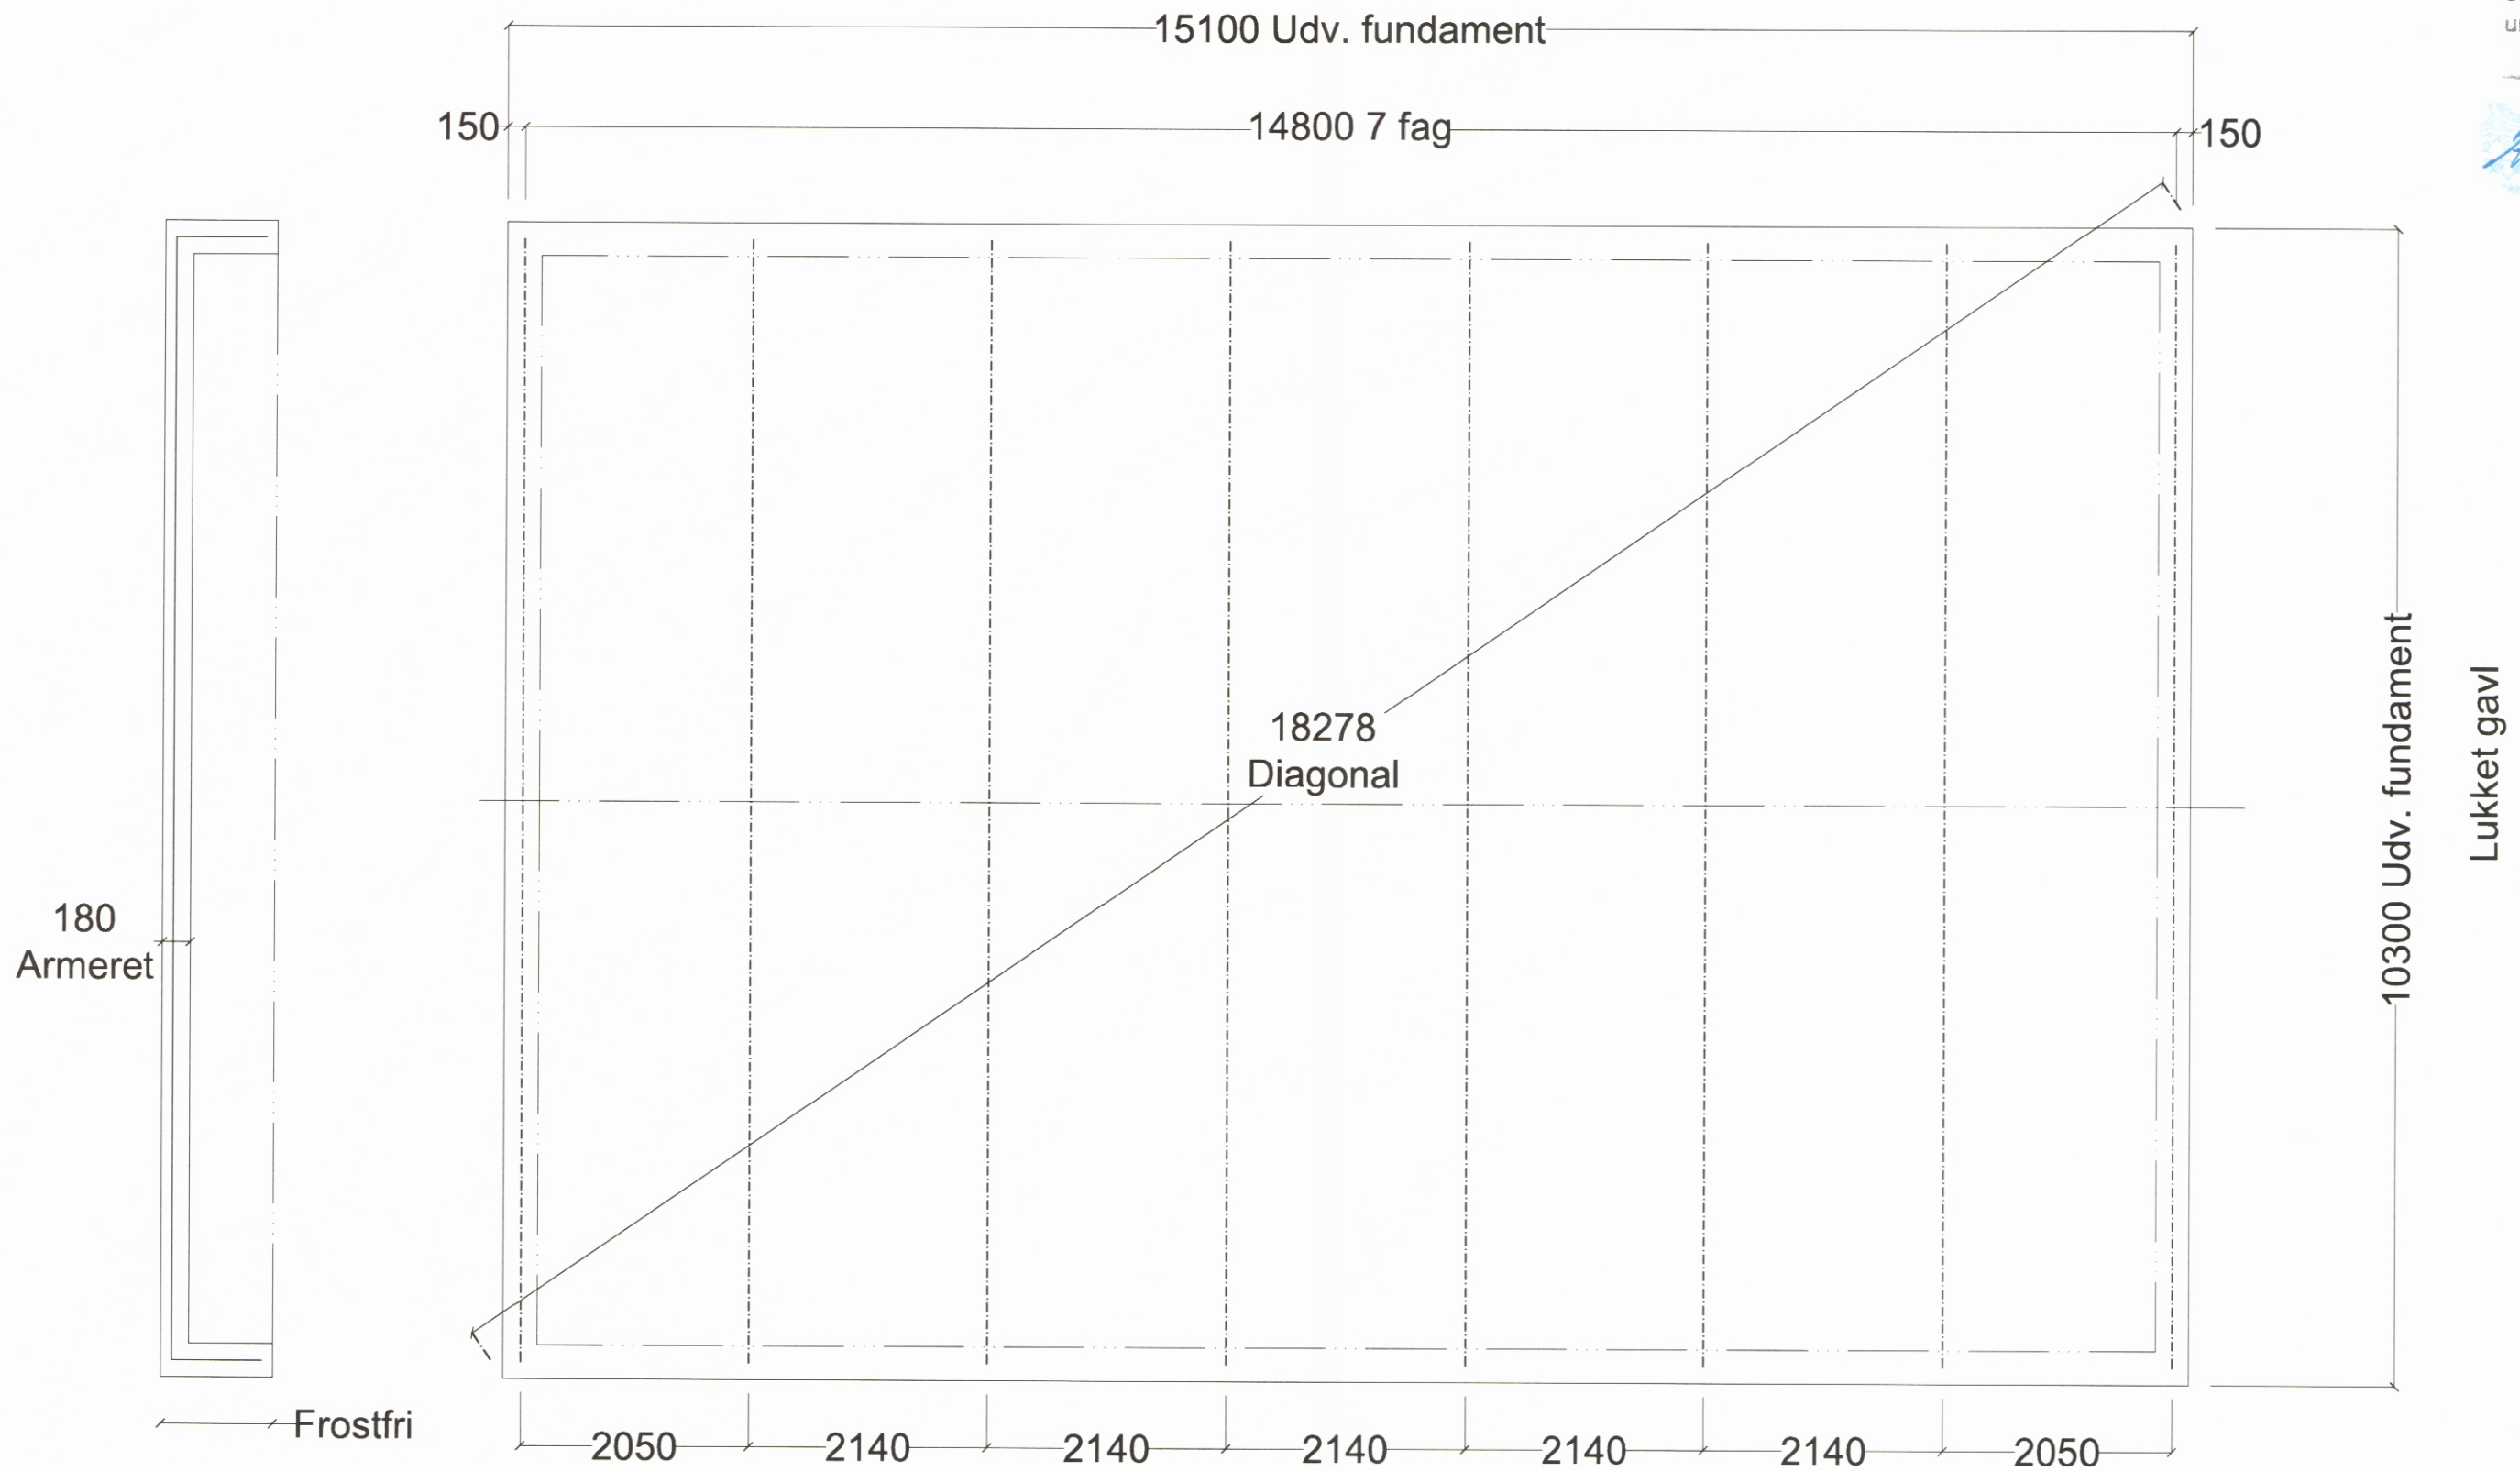

Tegningen er ikke målbar

Future Rundbuehaller Aps:		Telefon 7534-3148
Grimlundvej 5, Hoven 6880 Tarm, Danmark		Cvr.. Nr. 7346-0417
Bygherre:	Hysi - Merkur EHF Lev: Sudurverk	Tlf: 3548929007
Ordre nr.	17151	Dato: 12.09.13
Emne:	10x15 m. med 4" damprør Fodlaske 15x150x220	Mål: x
Rev. dato:	x	Rev. dato: x
Rev. dato:	Projekterende: Kjeld Henneberg	Tegn nr: 1020-500