


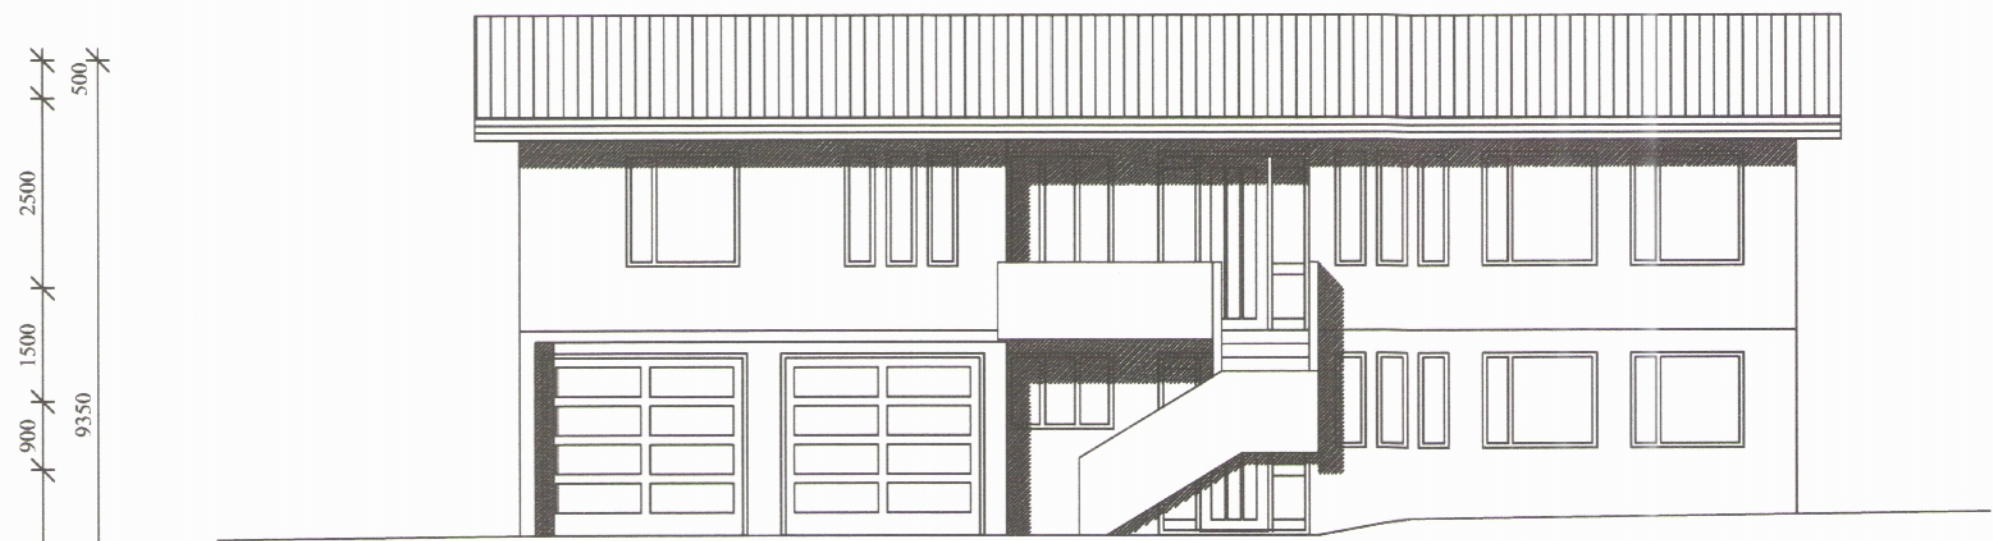


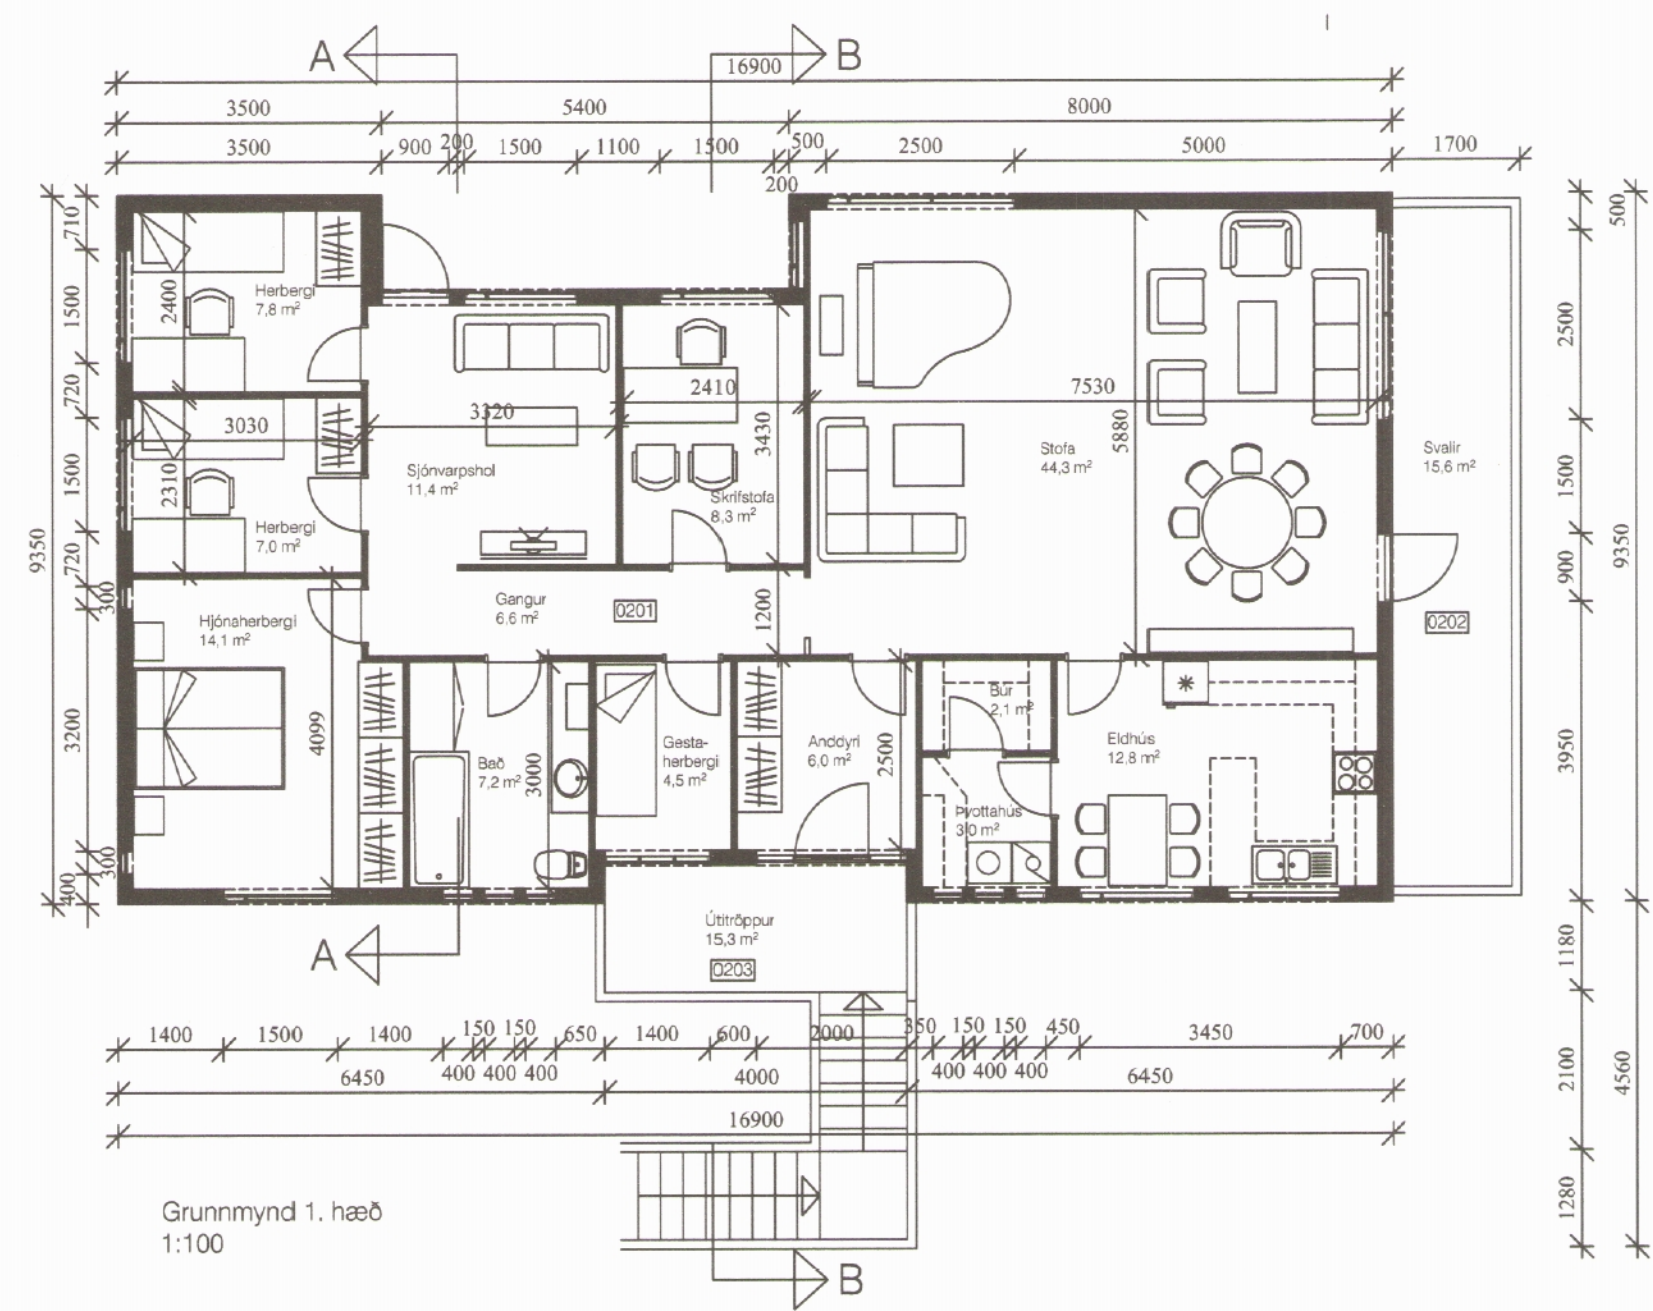



Útlit vesturhlíð
1:100

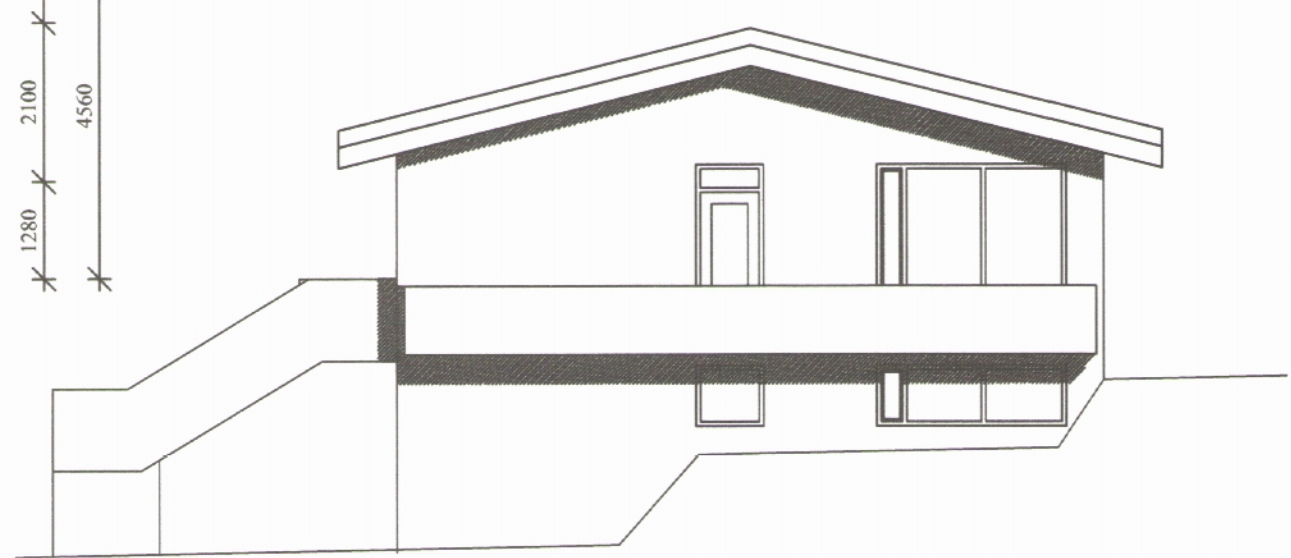


Útlit suðurhlíð
1:100

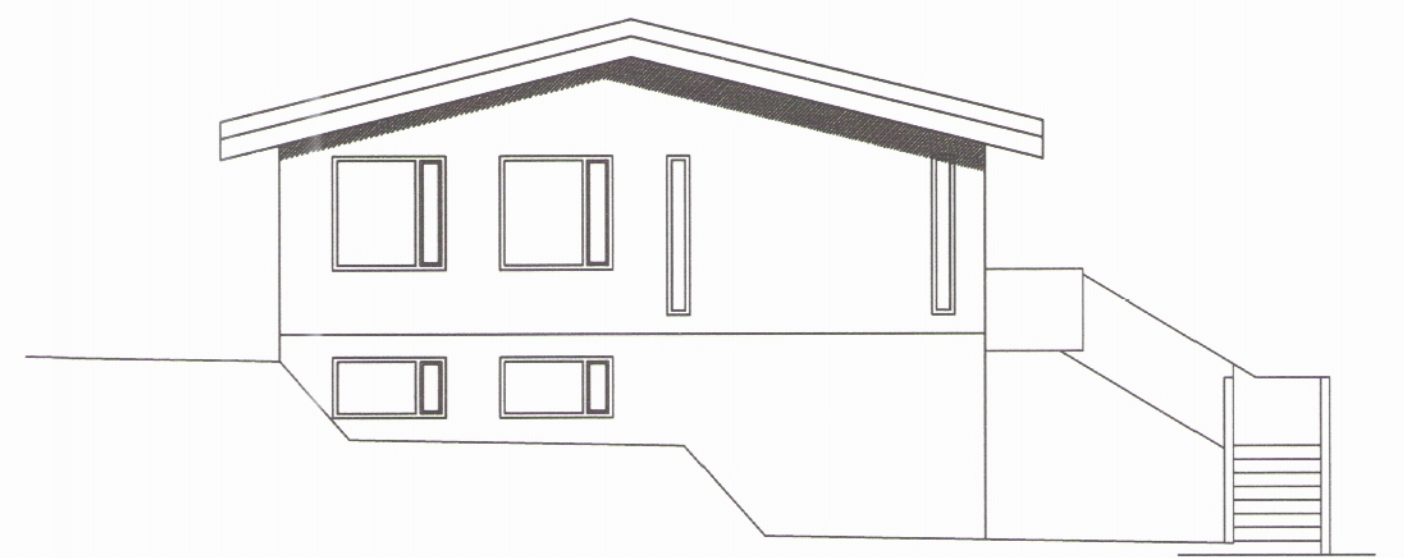

Útlit norðurhlíð
1:50

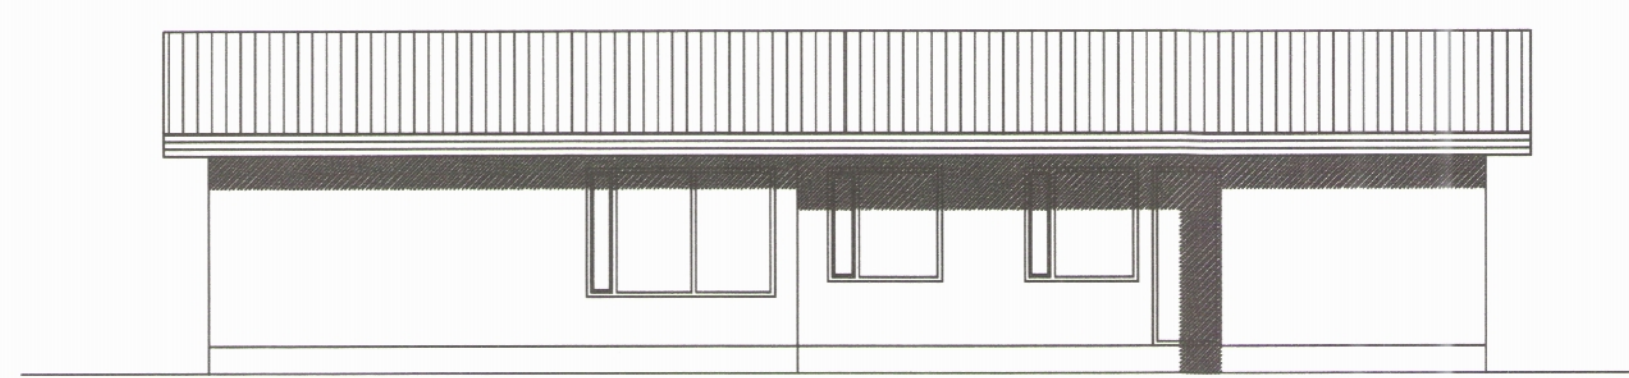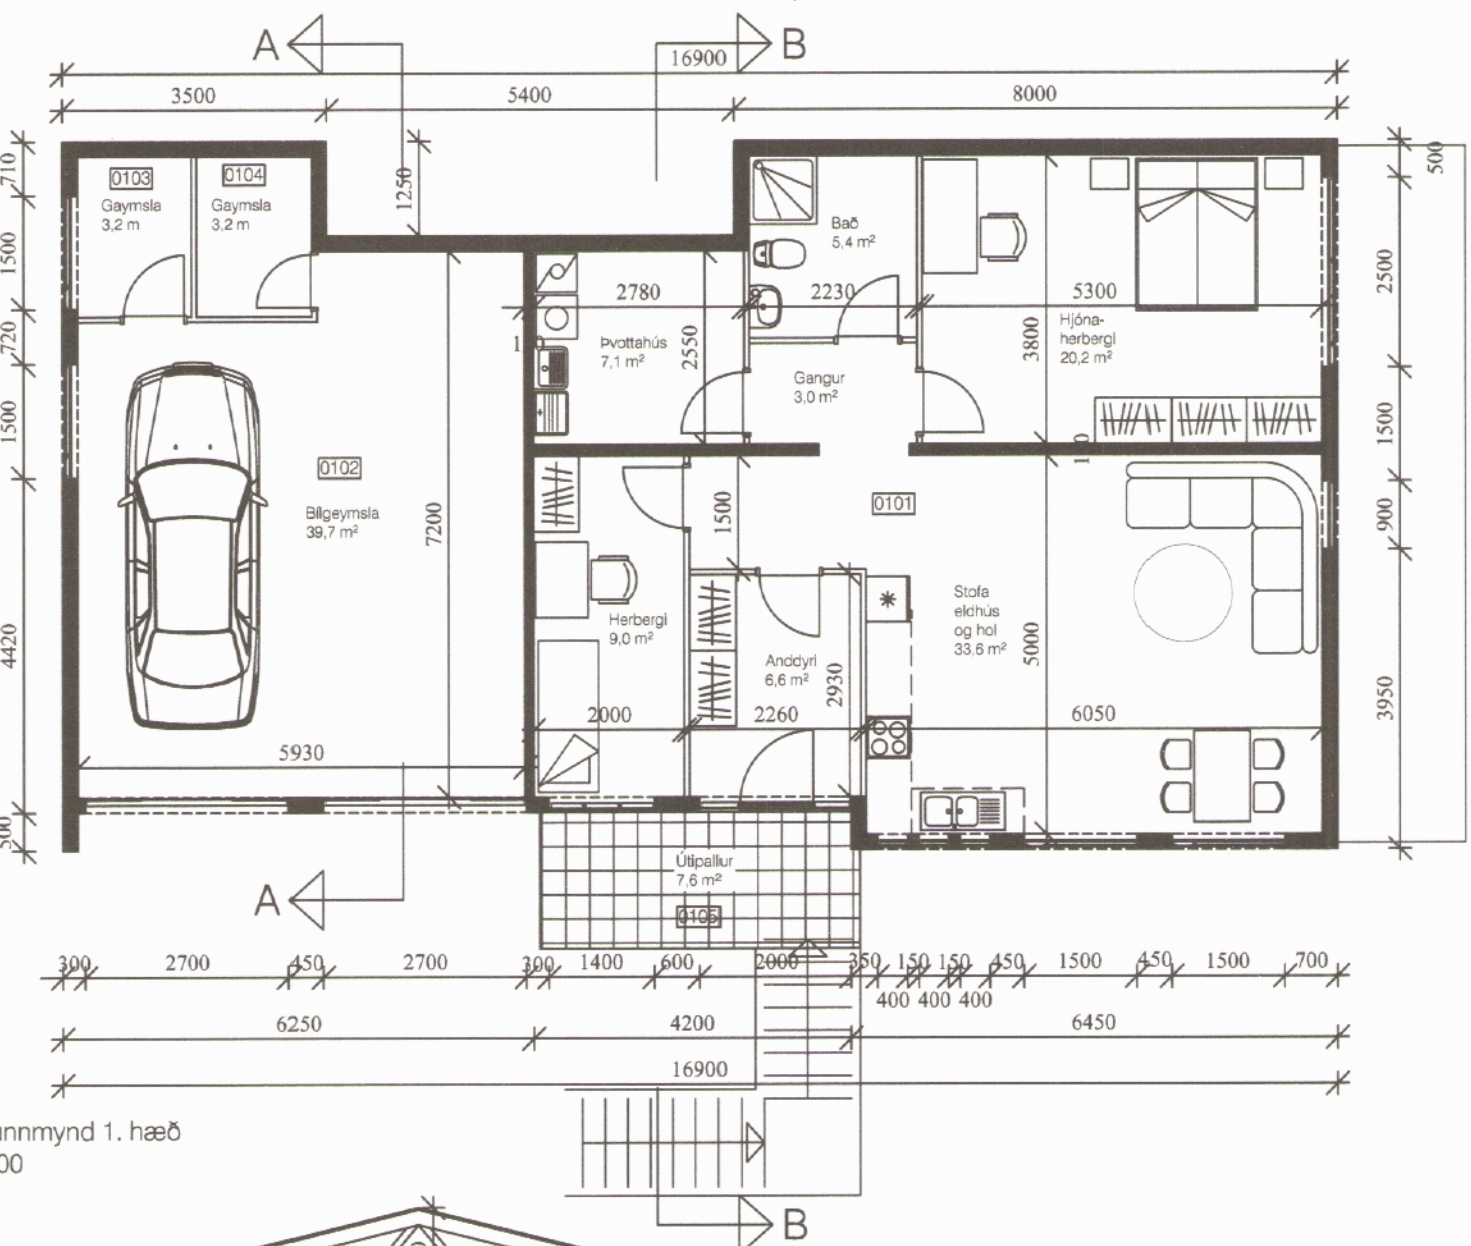

Útlit austurhlíð
1:100

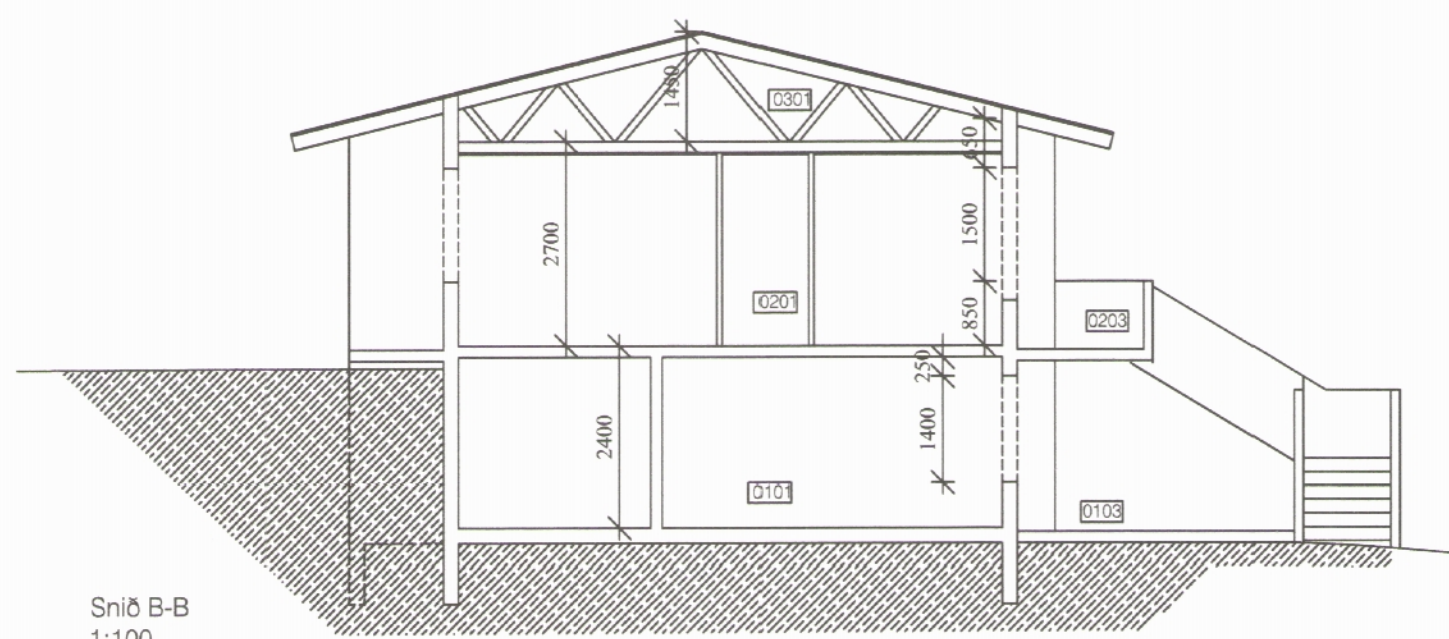

Sníð B-B
1:100

MÓTTEKID
30. SEP. 2015
FjallaByggð

Byggingarlýsing.

Hlíðarvegur 31 í Ólafsfirði er byggt 1979 eftir teikningum Eðvarðs Guðmundssonar og Sigurðar Kjartanssonar á E.S. Teiknistofu, Borgartúni 29 Reykjavík og burðarteikningum Hermanns Isebarn. Húsið er steinsteyp, tveggja hæða íbúðarhús, með járnklæddu risþaki. Gólf, milliþlata, stigar og skilveggir úr steinsteypu. Húsið hefur haldið útliti sínu að mestu alla tíð fyrir utan lit.


Stærðir

Brúttóflötur: 295,4 m²
Brúttó rúmmál: 933,3 m³
Birt flatarmál: 295,4 m²
Skiptarúmmál: 709,950 m³

Landnúmer: 151103

Fastanúmer: 01 0101 221-9429
01 0201 215-4063

Íbúðarhúsalóð, stærð: 804,0 m²

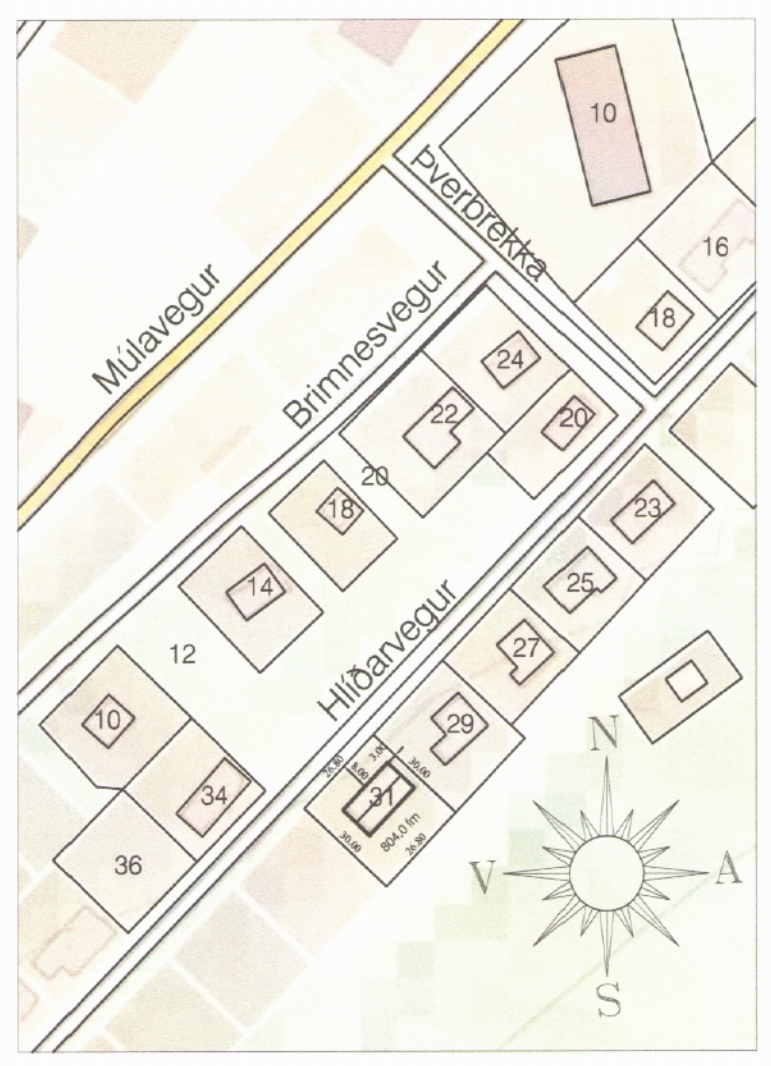

Afstöðumynd
1:2000

KRISTJÁN ELDJÁRN HJARTARSON Byggingafræðingur k. 100956-3309		HLÍÐARVEGUR 31, FJALLABYGGÐ	
TJÖRN SVARFADARDAL		FJÖLEIGNAHÚS	15-015
Sími: 466-1855 e-mail: keld@simnet.is GSM: 846-3390		Byggingarnefndarteikning	99-101
mkv. 1:100 1:2000 teiknað. KELD		GRUNNMYND, SNÍÐ, ÚTLIT OG AFSTÖÐUMYND	
		dags. 21/09/2015	