008253
MÓTTEKID
15. OKT. 2015
Fjallabyggð
Fjallabyggð
Byggingarfulltrúi

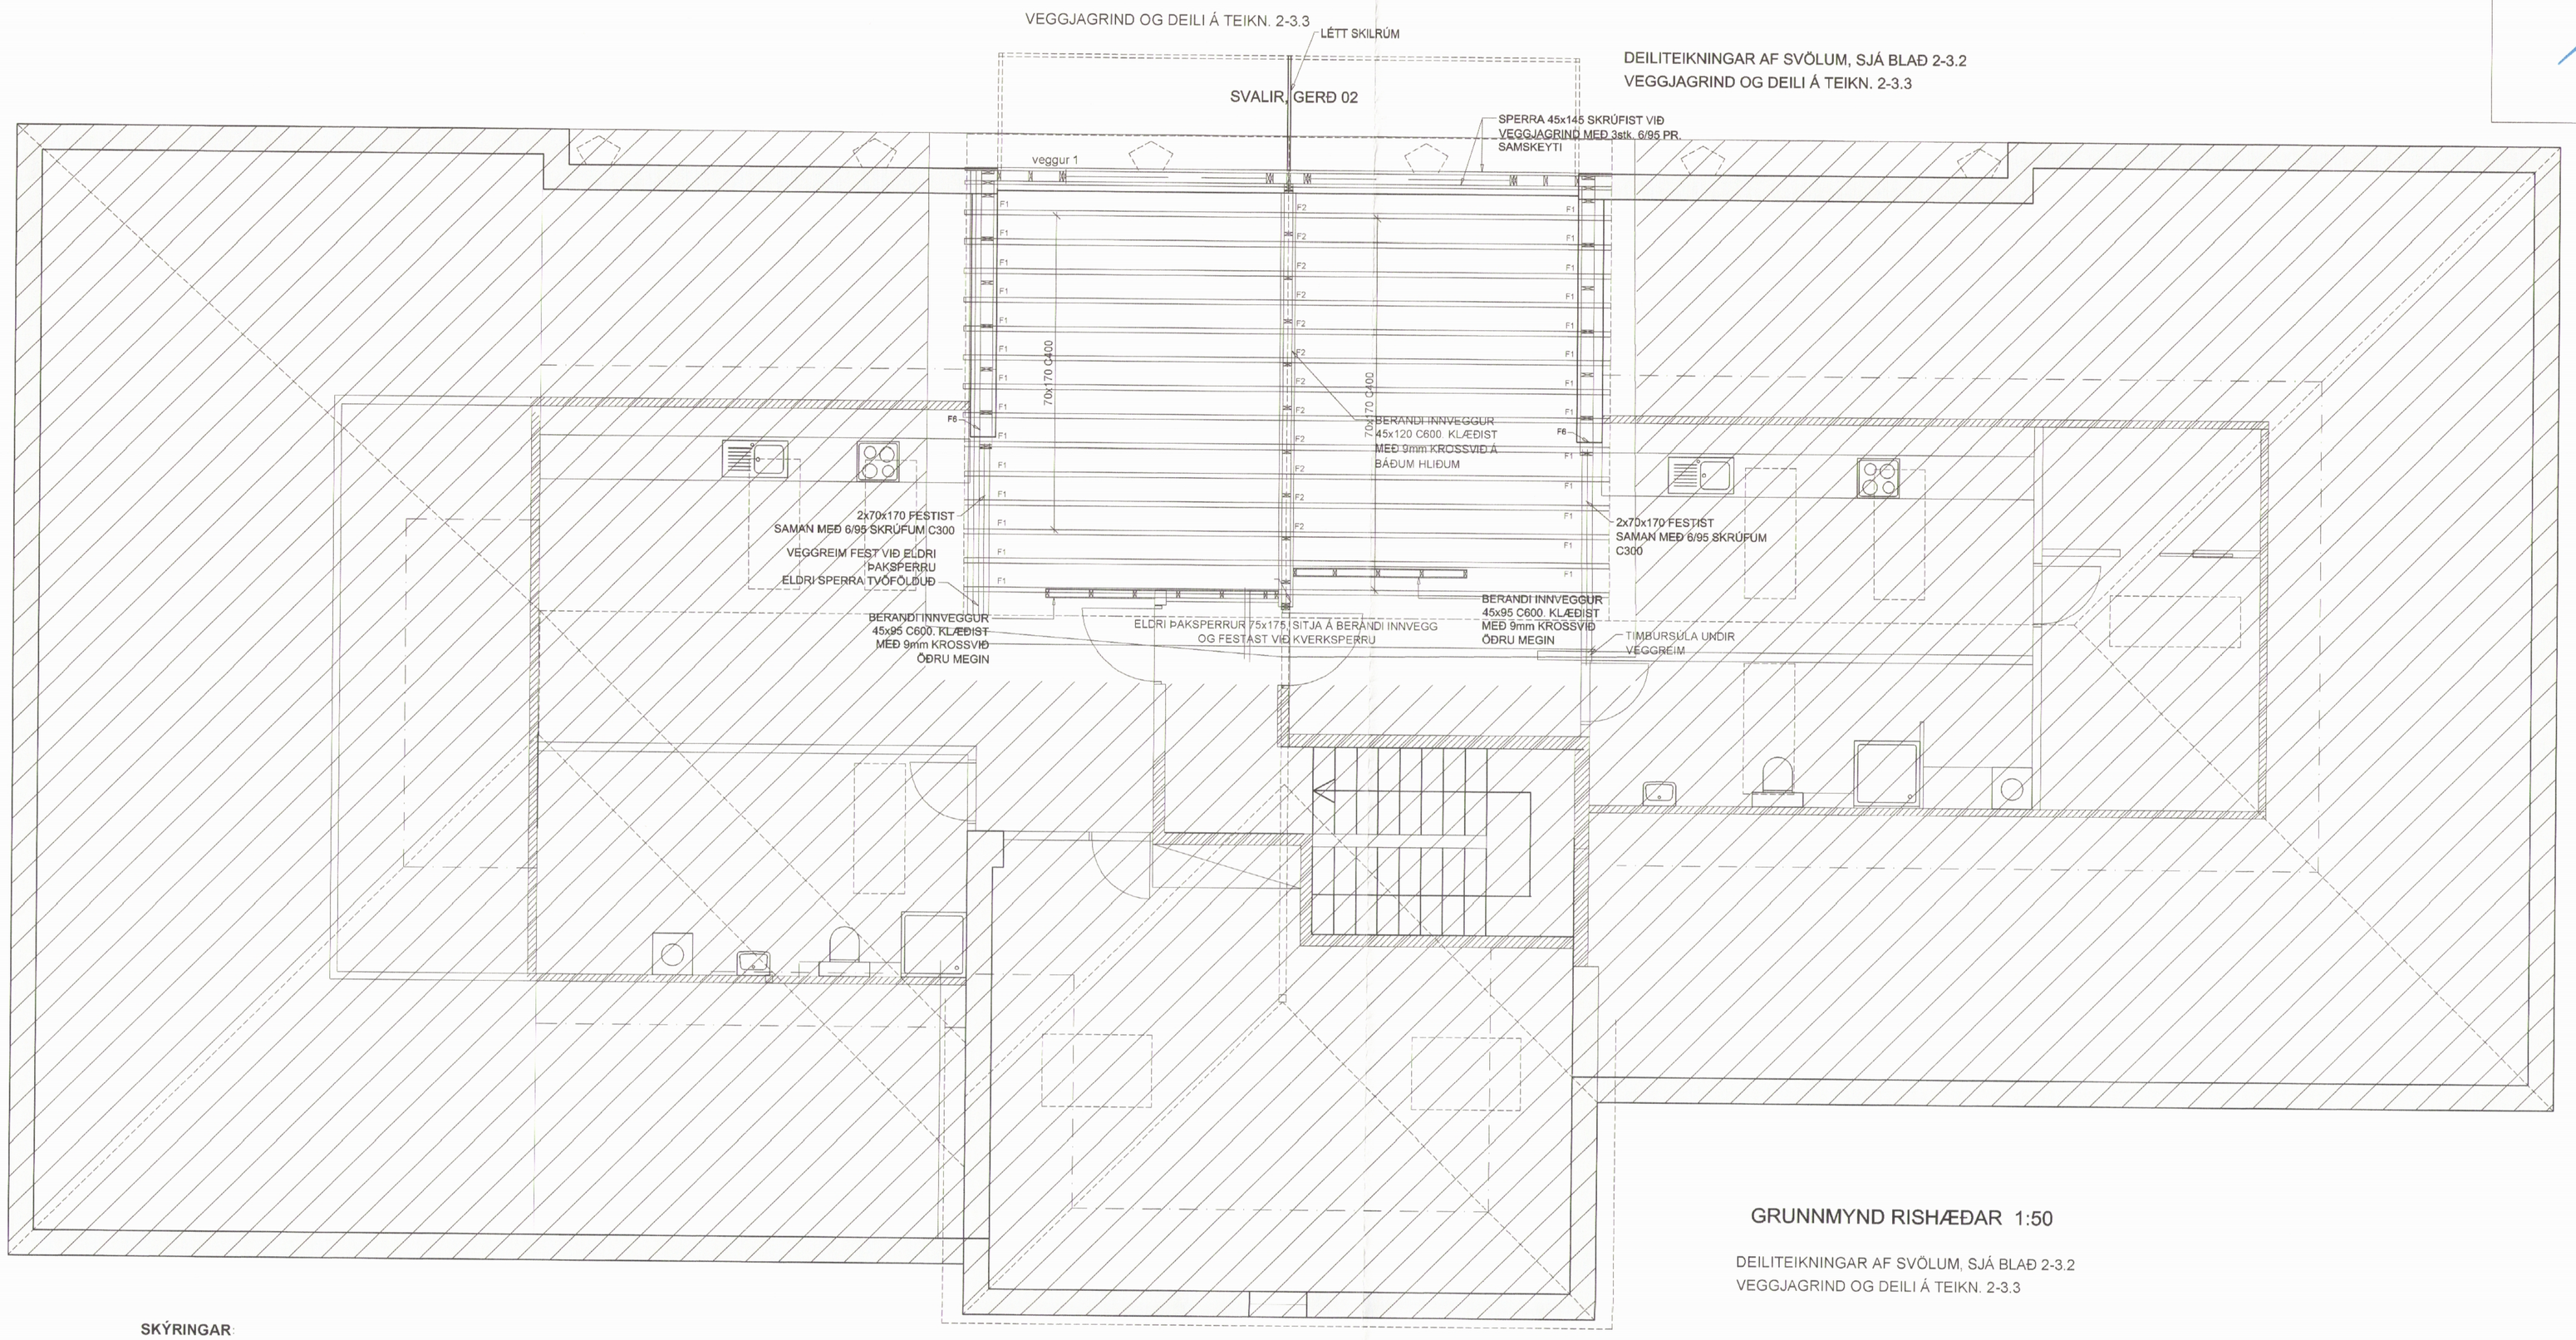

GRUNNMYND RISHÆÐAR 1:50

DEILITEIKNINGAR AF SVÖLUM, SJÁ BLAÐ 2-3.2
VEGGJAGRIND OG DEILI Á TEIKN. 2-3.3

SKÝRINGAR:

STAÐSETNING BURÐARGRINDA ER SÝND Á GRUNNMYND
NOTA SKAL STYRKLEIKAFLOKKAÐ TIMBUR Í FLOKKI c18.
BURÐARGRINDUR ERU SÝNDAR UTAN FRÁ.
STOÐIR KOMA ALMENNT MEÐ 600mm MILLIBILI.
TVÖFALDAR/ÞREFALDAR STOÐIR SAMNEGLIST MEÐ 38/100 C600mm.

MILLI TIMBURS OG STEINS KOMI TVÖFALT LAG AF TJÖRUPAPPA OG UNDIR TJÖRUPAPPA KEMUR 30x20 TJÖRUBORÐI.

GRINDAREFNI Í ÚTVEGGJUM ER ALMENNT 45x145 EFNISGÆÐI C18. LAUSHOLT SEM KOMA Á PLÖTUSAMSKEYTUM SKULU VERA ÚR SAMA EFNI OG ER Í GRIND.
GRINDAREFNI BERANDI INNVEGGJA ER 45x120 og 45x95.

UTAN Á ÚTVEGGJAGRINDUR GRINDUR KEMUR 9mm KROSSVIÐUR (WBP) SEM LÍMIST VIÐ STOÐIR MEÐ URETHAN LÍMI OG NEGLIST MEÐ KAMBSAUM 50/50 C150. PAM GILDI KROSSVIÐAR SKAL VERA UNDIR 20.
STOÐIR FESTIST VIÐ FÖTREIMAR MEÐ GIRÐI 1.5x25mm. NEGLING 2x5stk. KAMBS. 40/40.
FESTING VEGGREIMAR EFST Í VEGG ER SAMSVARANDI.

HEIMILT ER AÐ NOTA VINKLA, BMF-105 MEÐ STYRKINGU Í STAÐ GIRÐIS. ÞÁ KEMUR EINN VINKILL Á HVERN STOÐARENDA. Á TVÖFALDA STOÐ KOMA TVEIR VINKLAR Á HVORN STOÐARENDA. NEGLING ER 2x4stk. $^{6}/_{40}$ KAMBSAUMUR.

EFNI Í ÞAKSPERRUR SKAL VERA C18 (T1). SJÁ GRUNNMYND ÞAKS.
ÞAKSPERRUR ERU 70x170 C/C400 mm.

EFNISGÆÐI BOLTA: 8.8.

NAGLAR ERU GALVANHÚÐAÐIR.

ÞAKKLÆÐNING:
ÞAK HEILKLÆÐIST TIMBURBORÐUM 25x150, 20mm MILLI BORÐA VEGNA LOFTUNAR. NEGLING ER 3 STK. SKOTNAGLAR 2½" GALV. MEÐ LÍMI (EÐA 3 STK. 3" ÁN LÍMS) Í HVERT BORÐ OG Í HVERJA SPERRU. EKKI MÁ SKEYTA MEIRA EN ÞRJÚ BORÐ Í ÞVERSNIÐI.
OFAN Á BORÐAKLÆÐNINGU KEMUR ASFALTPAPPI (ÞAKPAPPI). HEFTA SKAL PAPPA VIÐ BORÐAKLÆÐNINGU ÞAR SEM PAPPALÖG SKARAST (SKÖRUN MINNST 10 CM) OG KOMI PLASTBORÐI UNDIR HEFTI. EFSTA LAG ÞAKKLÆÐNINGAR ER BÁRUSTÁL (GALV. EÐA ALUZINK) SEM NEGLIST VIÐ BORÐAKLÆÐNINGU MEÐ HEITGALVANHÚÐUÐUM KAMBÞAKSAUM 4.2/65 MEÐ GÚMMÍÞÉTTINGU.
FYRSTA NAGLARÖÐ KEMUR EINS NÁLÆGT ÞAKBRÚN OG HÆGT ER, NÆSTA RÖÐ 20CM FRÁ ÞEIRRI FYRSTU, ÞRIÐJA RÖÐ ER 40CM ÞAÐAN Í FRÁ OG SÍÐAN KOMA RAÐIR MEÐ 60CM MILLIBILI UPP AÐ KILI. Á 2M² SVÆÐI VIÐ ÚTHORN SKAL BIL MILLI ALLRA NAGLARAÐA VERA 20CM.
KJÖLUR, SVÆÐI ALLT AÐ 2,5M FRÁ GAFLVEGGJUM NEGLIST Í AÐRA HVERJA HÁBÁRU; ANNARS STAÐAR SKAL NEGLT Í ÞRIÐJU HVERJA HÁBÁRU.
PLÖTUR SKARIST UM A.M.K. 1½ BÁRU. AUKANAGLI KOMI MILLI NAGLARAÐA Á PLÖTUSAMSKEYTUM. VÍXLA SKAL NEGLINGU MILLI RAÐA ÞANNIG AÐ NAGLAR KOMI Á ALLAR BÁRUR.

SUÐUTÁKN:

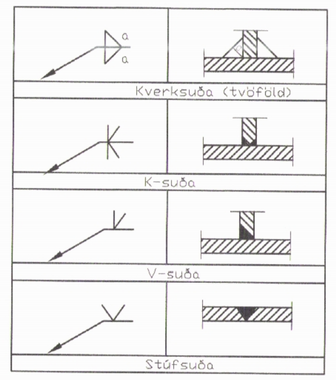

EFNISGÆÐI:

EFTIRFARANDI GILDIR, NEMA ANNAÐ KOMI FRAM Á TEIKNINGUM:
STÁLVIRKI SKV. EN 10025 ALLT STÁL ER Fe 360 (S235)

BOLTAR SKV. DIN 931 8.8 SKINNUR UNDIR RÆR SKV. DIN 126C RÆR SKV. DIN 934 - 8
BOLTAR ,RÆR OG SKINNUR SKULU VERA HEITGALVANHÚÐUÐ.

UM YFIRBORÐSMEÐHÖNDLUN STÁLVIRKIS ER VÍSAÐ Í VERKLÝSINGU. ÞEIR EINIR MEGA FRAMKVÆMA SUÐUVINNU, SEM HAFA TIL ÞESS TILSKILIN RÉTTINDI FRÁ IÐNTÆKNISTOFNUN ÍSLANDS.

MINNSTA LEYFILEGA KVERKSUÐA ER 4 mm OG SUÐUEFNI SKAL VERA A.M.K. JAFNGOTT OG EFNI ÞESS STÁLS SEM VERIÐ ER AÐ SJÓÐA SAMAN, BÆÐI HVAÐ VARÐAR STYRK OG SEIGLU.
SUÐUR OG SAMSETNINGAR ERU SKV. EC3.

ÖLL MÁL SKOÐIST Á STAÐNUM ÁÐUR EN SMÍÐI HEFST. SÉRSTAKLEGA SKAL GÆTA AÐ LENGDUM MILLI STEYPTRA SÚLNA.

Verkfræðistofa Hauks Ásgeirssonar e.h.f.
VHÁ
Brautarholt 10-14, 105 Reykjavík
Sími: 534-8815 897-8132
e-mail: haukur@vha.is
www.vha.is
Kennitala: 560600-3050

Hannað	Teiknað	Samþykkt :
H.Á.	H.Á.	Kennitala 301255-4629

HLÍÐARVEGUR 20

SIGLUFIRÐI, FJALLABYGGÐ
BURÐARVIRKI
GRUNNMYND RISHÆÐ
ALMENNAR SKÝRINGAR

Mkv.	Teikn. nr.	Verk nr.
1:50	2-3.1	15-061

Áritun samræmingarhönnuðar / hönnunarstjóra:	Útgáfa	Dags.
	A	ÁGÚ.'15

© Höfundaréttur áskilinn hjá VHÁ ehf. Verk í skráningu Siglufirði Hlíðarvegur 18-20 15.07.15 Hlíðarvegur 18-20 BURÐUR OG