008254

MÓTTEKIÐ
15. OKT. 2015
Fjallabyggð

Fjallabyggð
Skipulags- og byggingarfulltrúi

SVALIR GERÐ 02, 1stk.
ÖLL MÁL TAKIST Á STAÐNUM

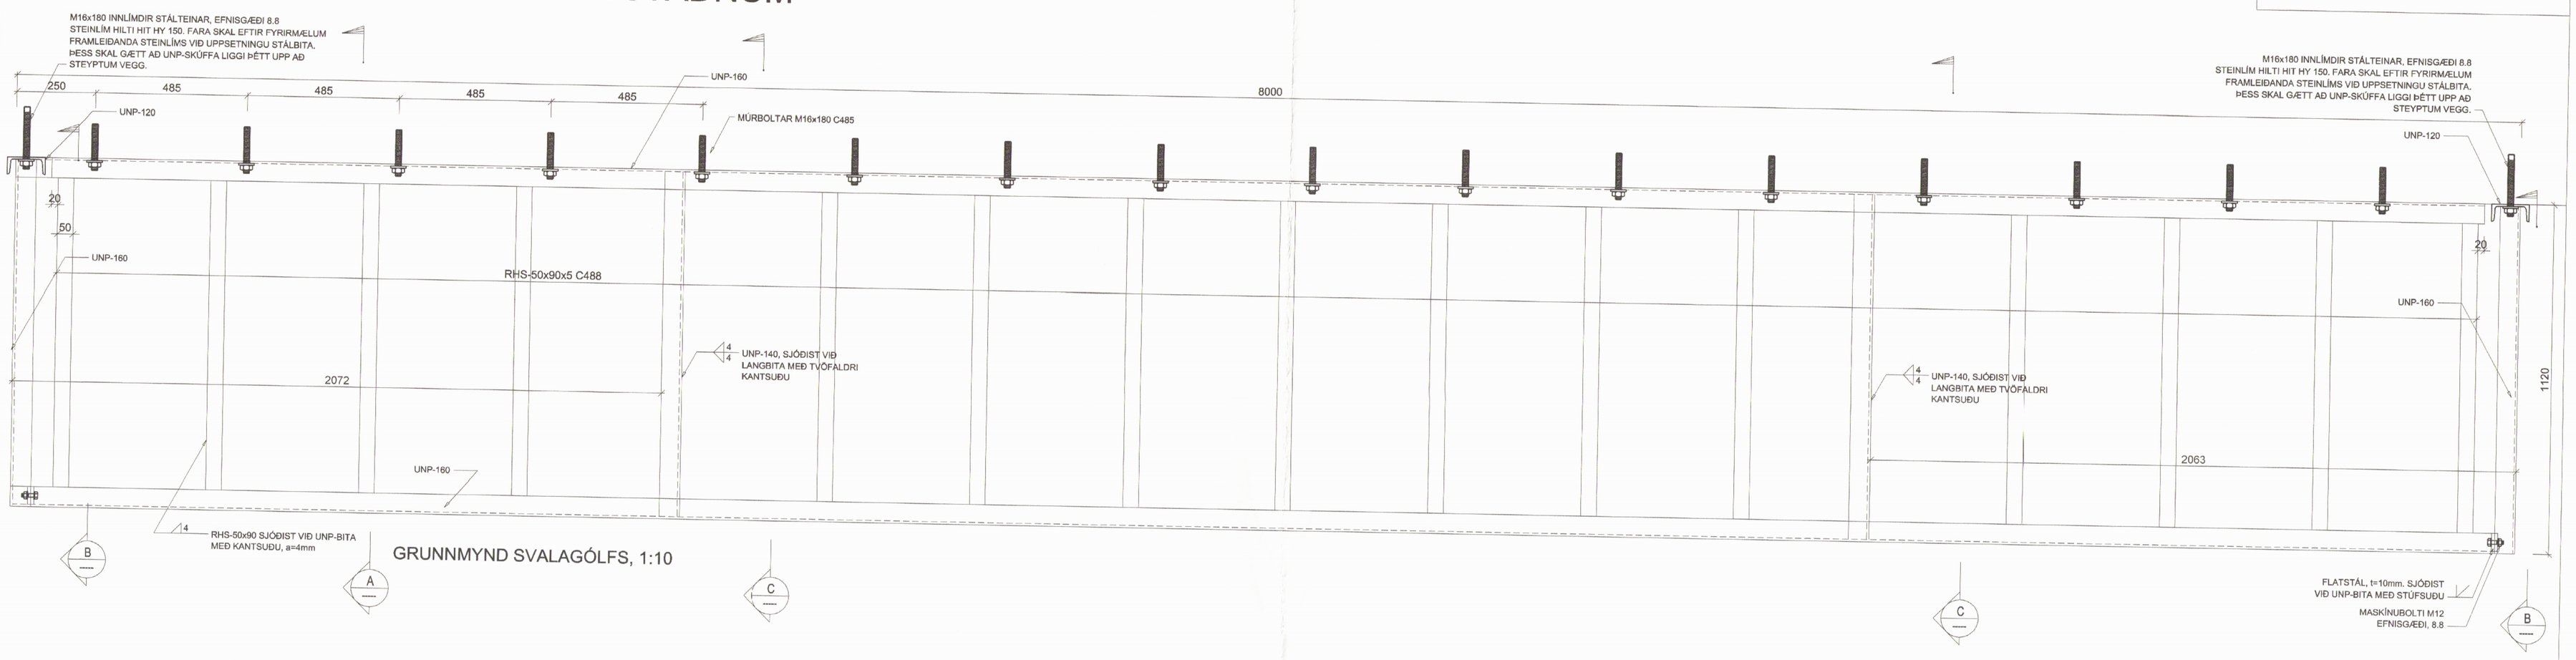

GRUNNMYND SVALAGÓLFS, 1:10

Snið A
1:10

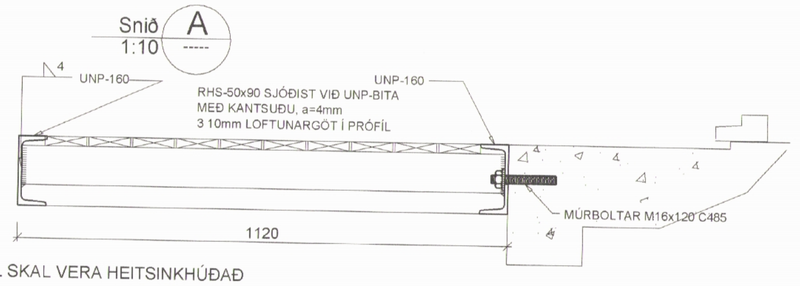

ALLT STÁL SKAL VERA HEITSINKHÚÐAÐ
ÖLL MÁL TAKIST Á STAÐNUM

Snið C
1:10

ALLT STÁL SKAL VERA HEITSINKHÚÐAÐ
ÖLL MÁL TAKIST Á STAÐNUM

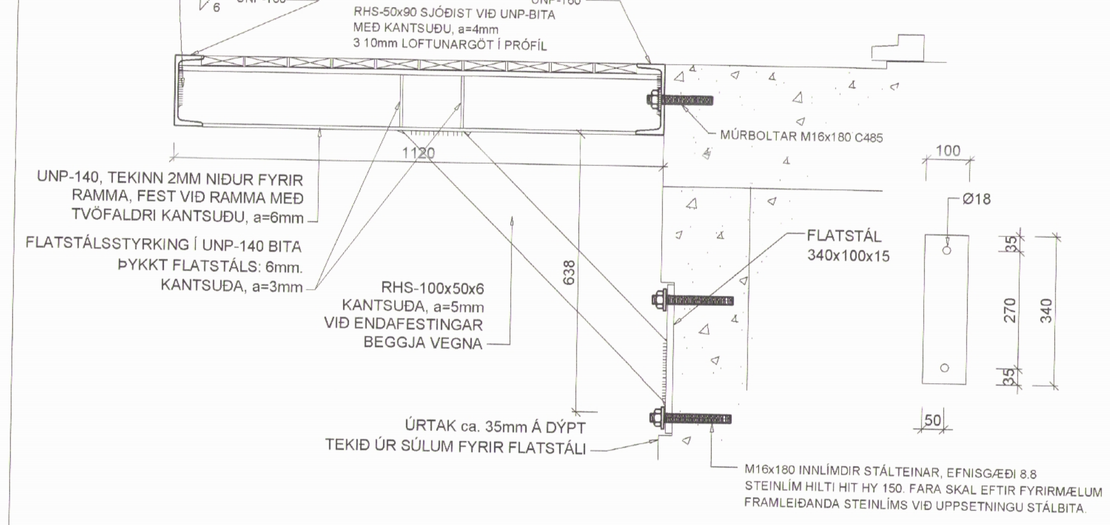

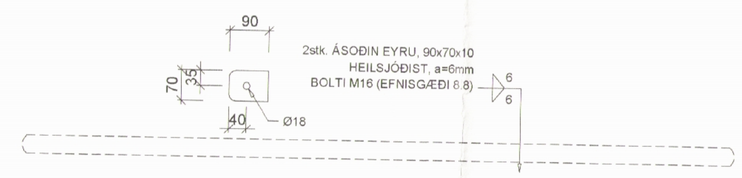

Snið B
1:10

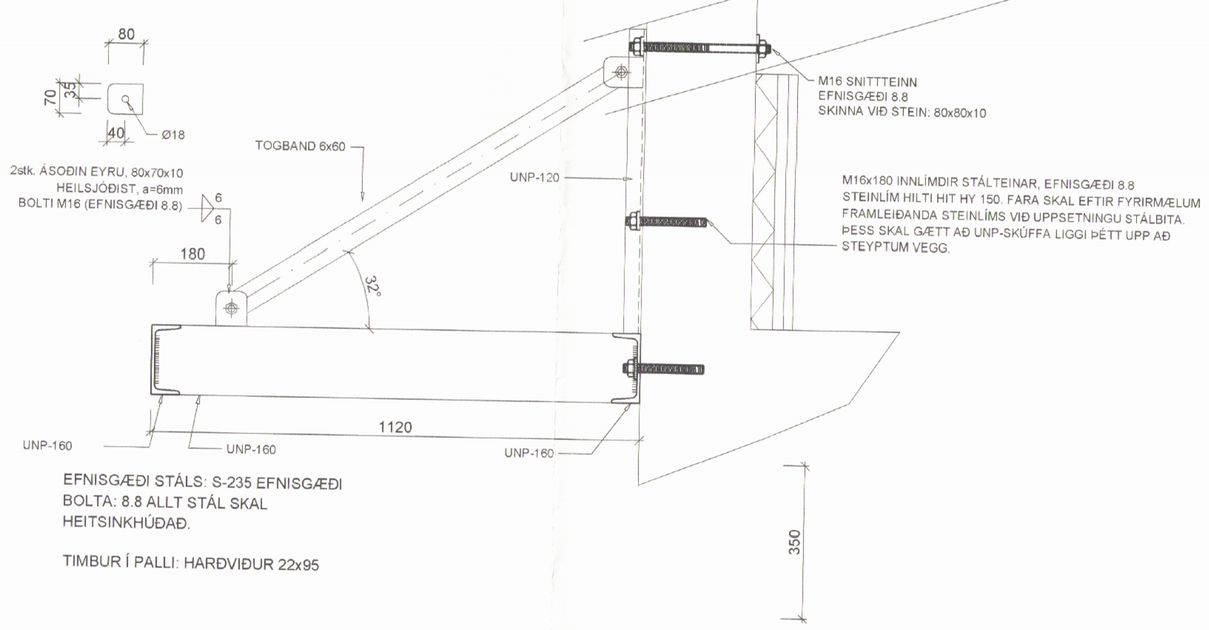

EFNISGÆÐI STÁLS: S-235 EFNISGÆÐI
BOLTA: 8.8 ALLT STÁL SKAL
HEITSINKHÚÐAÐ.

TIMBUR Í PALLI: HARÐVIÐUR 22x95

STAÐSETNING Á NIÐURFALLSRÖRI VIÐ SÚLU.

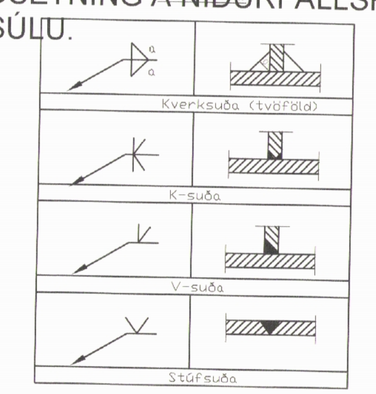

EFNISGÆÐI:

EFTIRFARANDI GILDIR, NEMA ANNAÐ KOMI
FRAM Á TEIKNINGUM:
STÁLVIRKI SKV. EN 10025 ALLT STÁL ER Fe 360
(S235)

BOLTAR SKV. DIN 931 8.8 SKINNUR UNDIR
RÆR SKV. DIN 126C RÆR SKV. DIN 934 - 8
BOLTAR , RÆR OG SKINNUR SKULU VERA
HEITGALVANHÚÐUÐ.

UM YFIRBORÐSMEÐHÖNDLUN STÁLVIRKIS ER
VÍSAÐ Í VERKLÝSINGU. ÞEIR EINIR MEGA
FRAMKVÆMA SUÐUVINNU, SEM HAFA TIL
ÞESS TILSKILIN RÉTTINDI FRÁ
IÐNTÆKNISTOFNUN ÍSLANDS.

MINNSTA LEYFILEGA KVERKSUÐA ER 4 mm
OG SUÐUEFNI SKAL VERA A.M.K. JAFNGOTT
OG EFNI ÞESS STÁLS SEM VERIÐ ER AÐ
SJÓÐA SAMAN, BÆÐI HVAÐ VARÐAR STYRK
OG SEIGLU.
SUÐUR OG SAMSETNINGAR ERU SKV. EC3.

**ÖLL MÁL SKODIST Á STAÐNUM ÁÐUR
EN SMÍÐI HEFST. SÉRSTAKLEGA
SKAL GÆTA AÐ LENGDUM MILLI
STEYPTRA SÚLNA.**

Verkfræðistofa Hauks Ásgeirssonar e.h.f.
VHÁ
Brautarholt 10-14, 105 Reykjavík
Sími: 534-8815 897-8132
e-mail: haukur@vha.is
www.vha.is
Kennitala: 560600-3050

Hannað	Teiknað	Samþykkt :
H.Á.	H.Á.	Kennitala 301255-4629

HLÍÐARVEGUR 20
SIGLUFIRÐI, FJALLABYGGÐ
BURÐARVIRKI
SNIÐ Í SVALIR RISHÆÐ

Mkv.	Teikn. nr.	Verk nr.
1:50	2-3.2	15-061

Áritun samræmingarhönnuðar / hönnunarstjóra:	Útgáfa	Dags.
	A	ÁGÚ.'15

0:\2015 Verkefni\Almennt fyrir VHÁ\2015 Verk i skoðun\Fjallab Sigtúnsvh Hlíðarvegur 18\2015.07.18 Hlíðarvegur 18-20 BURÐUR.DG