



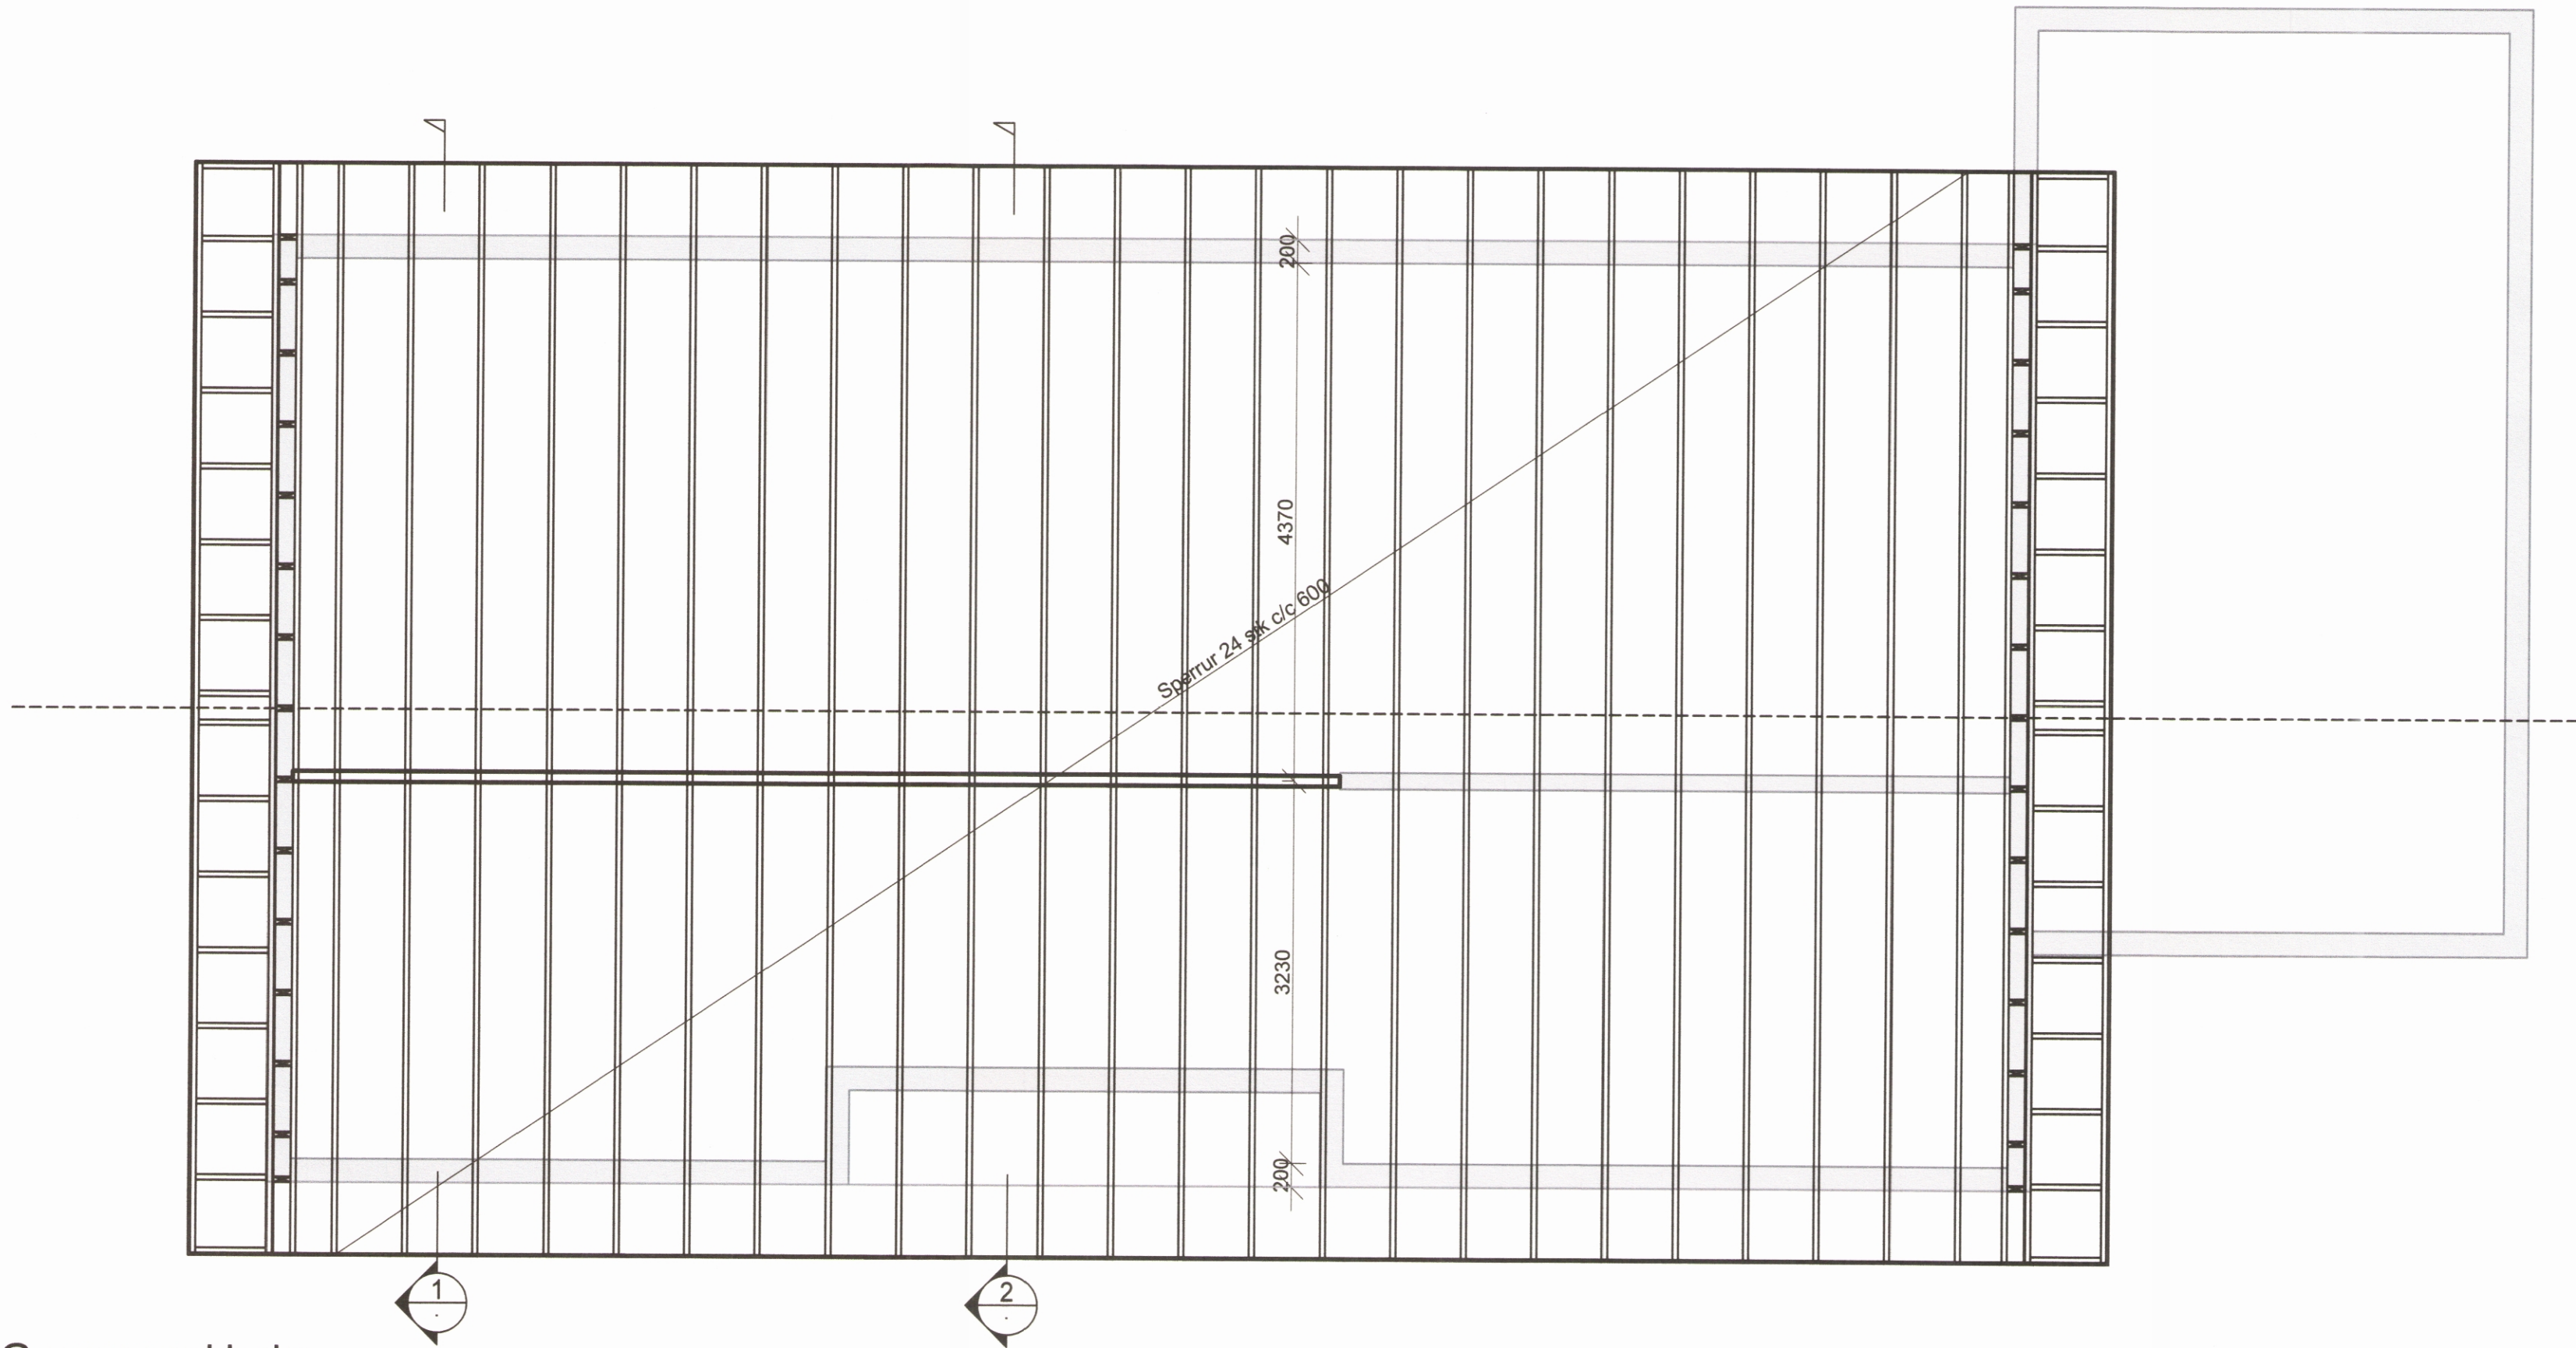


Grunnmynd þaks

1:50

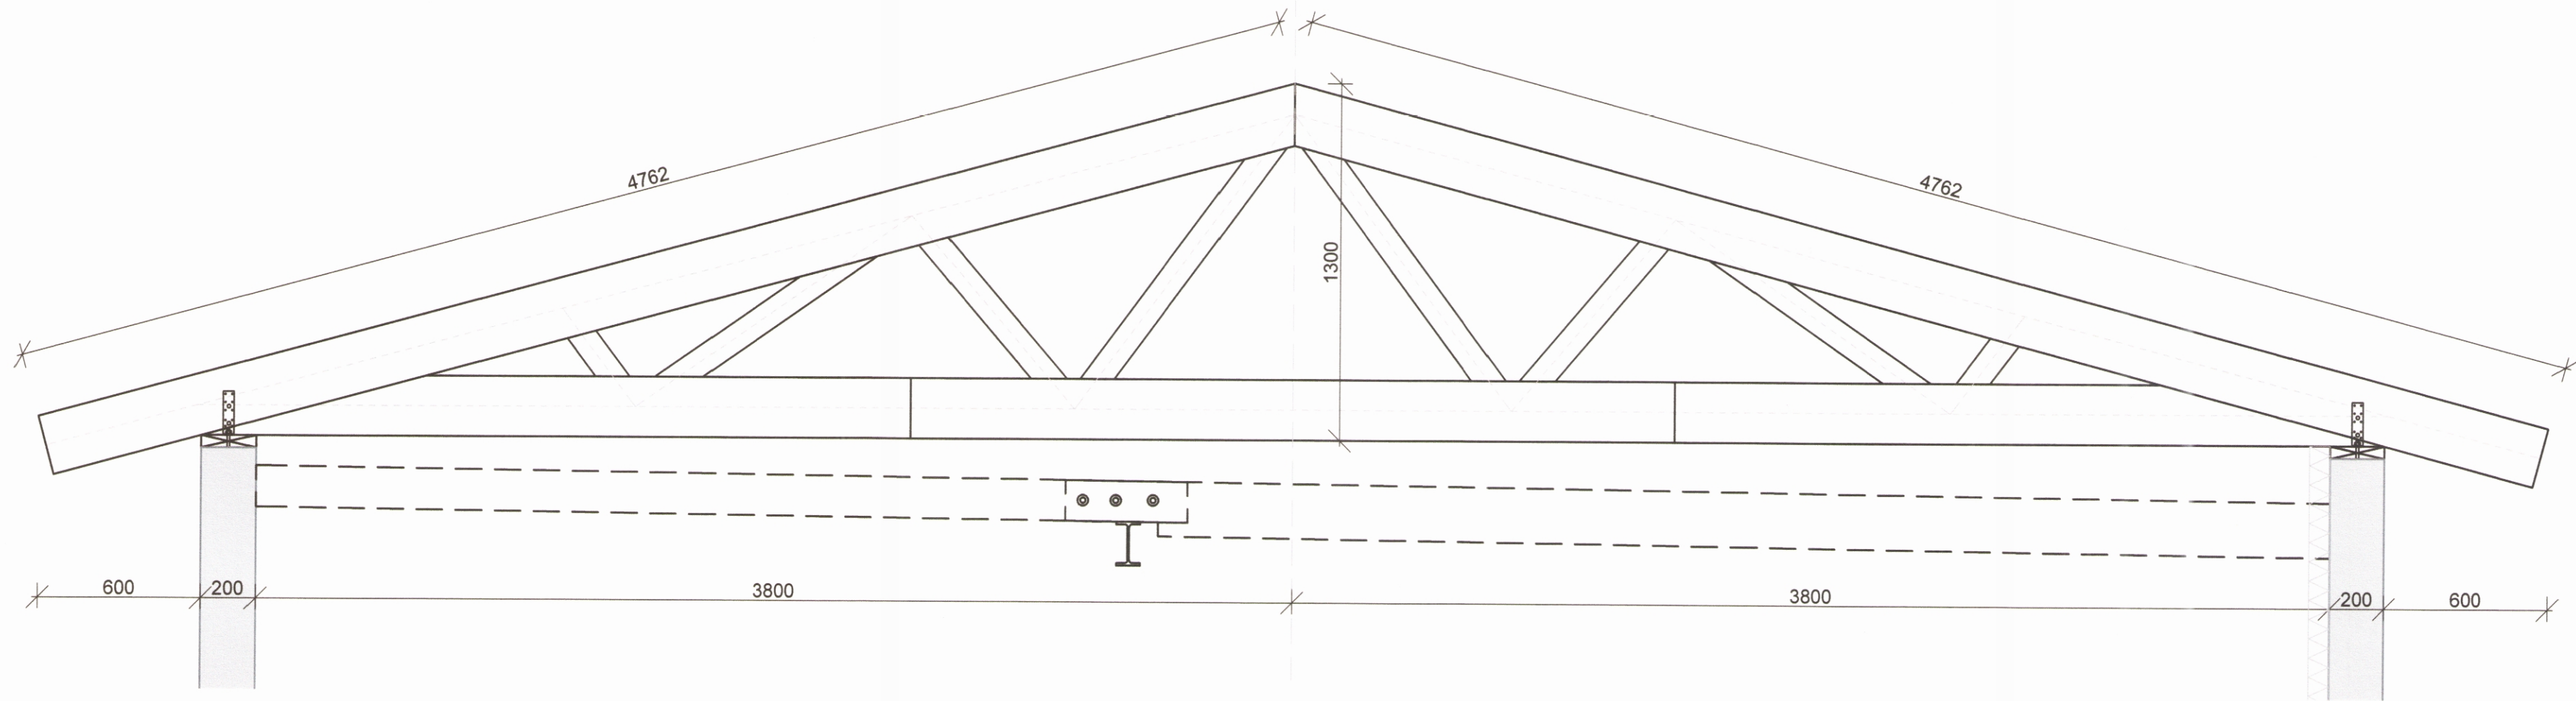

Snið 1

1:20

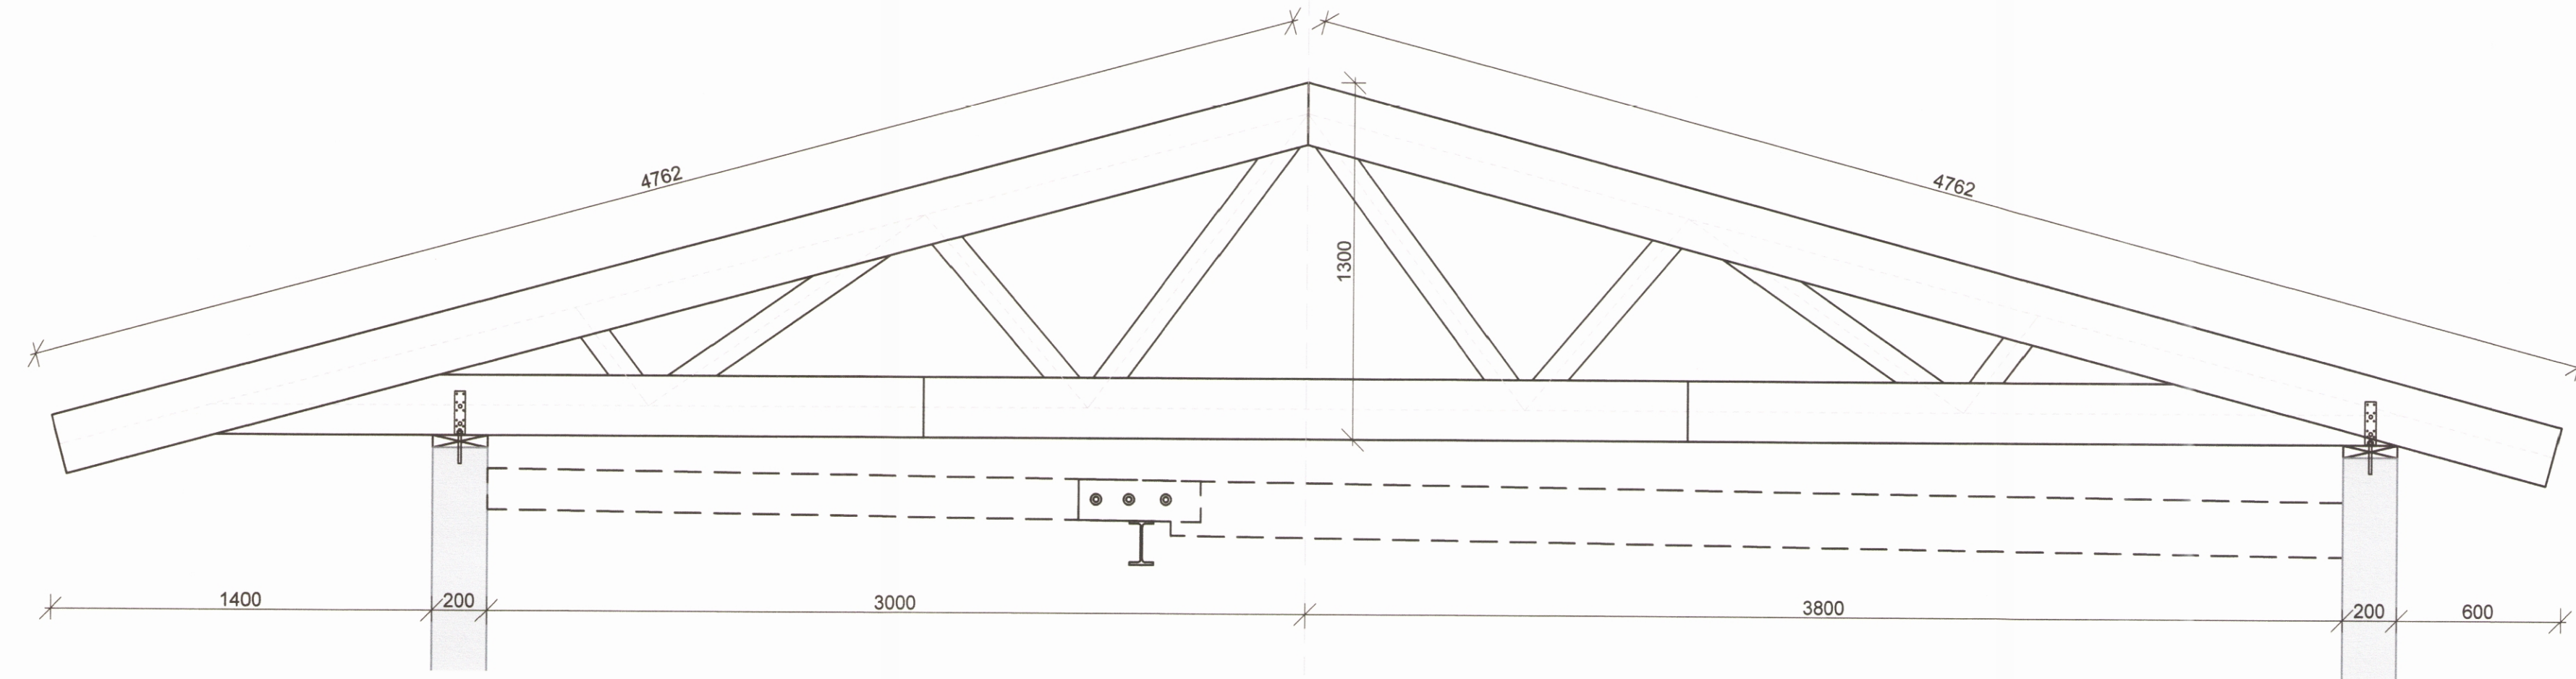

Snið 2

1:20

008679

Samþykkt í skipulags- og umhverfianefnd
S / S 20 21

MÓTTEKIÐ
APR. 2021
Fjallabyggð

ÚTG.	DAGS	ÚTGÁFUERILL	HANNAÐ TEIKN YFIRF.
--	--	--	--
--	--	--	--
--	--	--	--
--	--	--	--
--	--	--	--
--	--	--	--
--	--	--	--
--	--	--	--
--	--	--	--

- Skýringar**
- Öll mál eru í m og mm
 - Allt timbur er að lágmarki C18 eða T2
 - Allt stál í festingar er af gerðinni S235(ST37) eða betra
 - Boltar eru af gerðinni 8.8 og skrúfur 5.6 eða betra
 - Saumur og festingar skulu vera galvaniseraðar
 - Allar skrúfur sem eru fyrirskrifaðar skulu vera ætlaðar í burðarvirki
 - Þak er heilklaðt með 25x125 borðaklæðningu gisið 1-2cm milli borða
 - Borðaklæðningu skal negla með 3 stk 3.1/75 rífluðum skotsaum í hverja sperru
 - Þakdúk er lagður ofan á borðaklæðningu. Dúk skal vera Majcoat 150 eða sambærilegur.
 - Klemmlistar 16 x 50 mm koma ofan á dúk yfir sperrum.
 - Þaklektur 45 x 95 koma þvert á klemmlista og skúfast niður í gegnum klemmlista og niður í kraftsperru.
 - Aluzínk bárujárn er skúfað niður með 6.5 x 65mm skrúfum m. þakkingu. Í neðstu/efstu tvær raðirnar er skúfað í hverja hábaru annars í aðrahvora.Bora skal fyrir skrúfum.
- Sperrur**
- Þil milli sperra er almennt 600mm
 - Sperrur eru samsettar með 16 mm þakrossviðspótum beggia vegna. Stærð platna og neglins sést á smíðateikninu.



Einbýlishús
Hlíðarvegur 40
625 Ólafsfjörður

Burðarþol
Þak endurnýjun
Grunnmynd og snið

TEIKNINÚMÉR	BLAÐSTÆRÐ	HANNAÐ	JPI	--
8834-001	A1	TEIKNAD	JPI	--
01_1_31_01		YFIRFARID	ÁGK	--
DAGS	MÆLIKVARÐI	ÚTGÁFA		
2021-03-12	1:50 1:20	A		

Útgáfunúmer og dagsetning aðaluppritar: 2021-03-12 /
Hönnuður: Jón Pétur Indriðason kt. 150687-3149
Hönnunarsjón: Ánni Gunnar Kristjánsson kt.231161-3879

Tómas Pólsen
Jón P. Indriðason
ÁGK

