



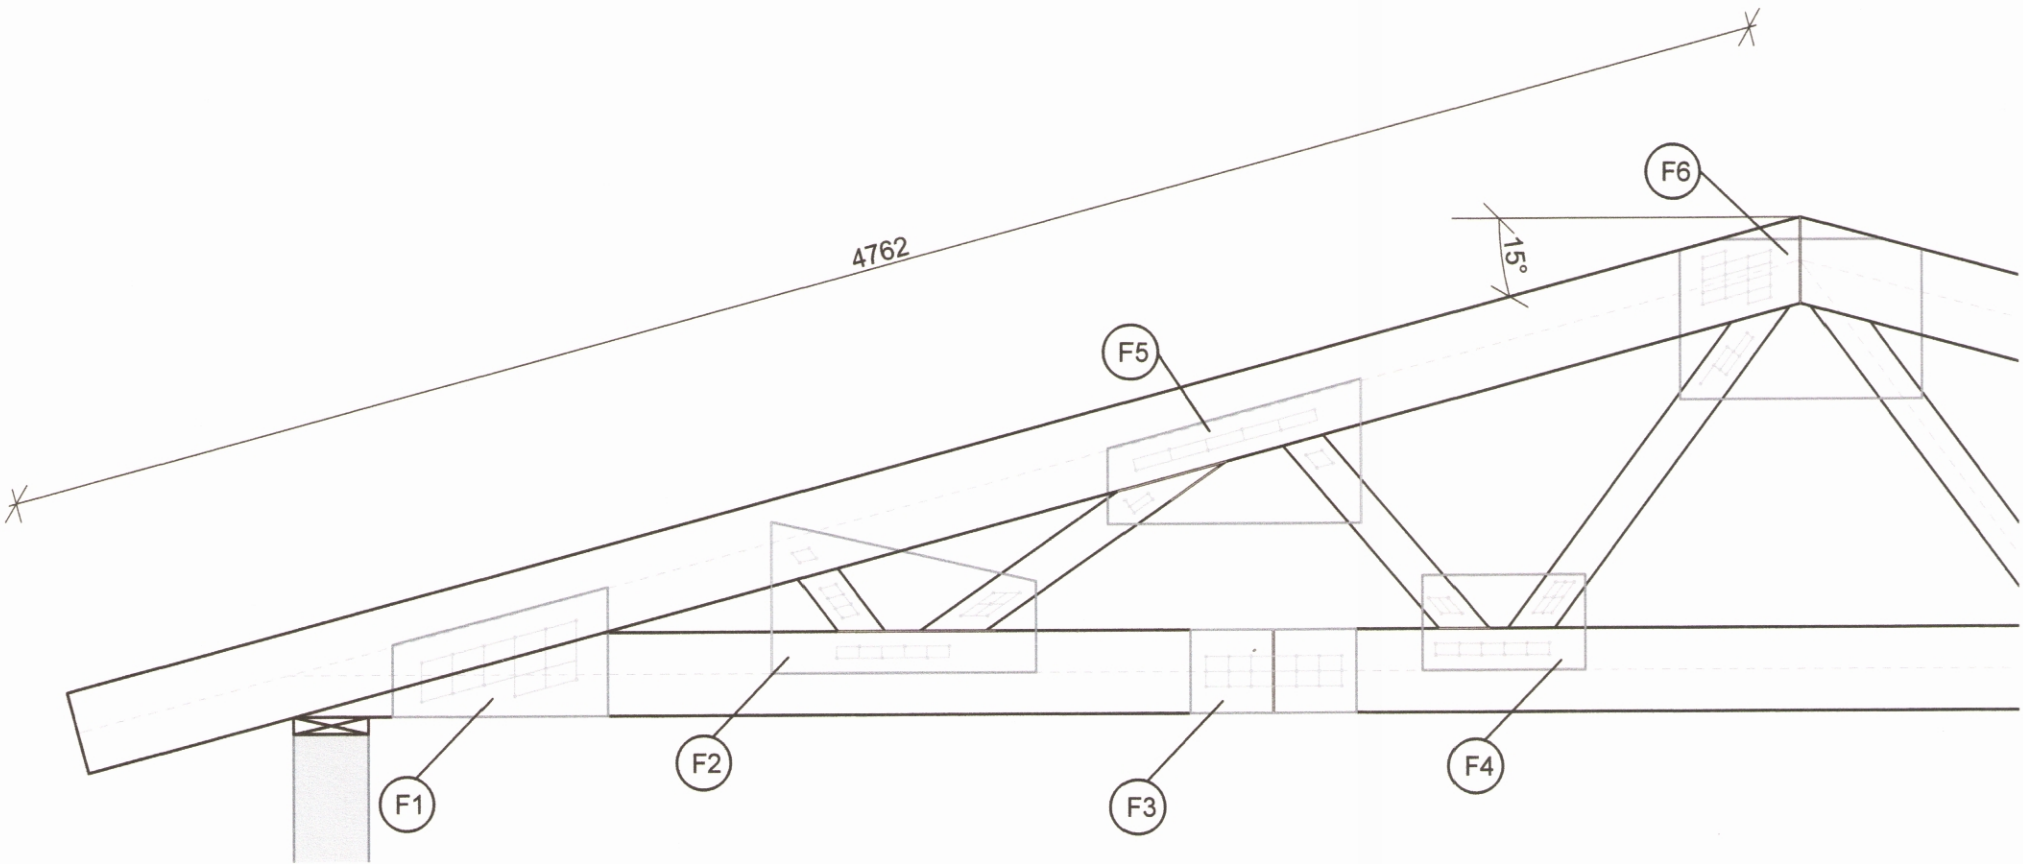

SPERRA S1 - ALMENNT ANNARSTAÐAR EN YFIR ANDDYRI (18 STK)


1:20

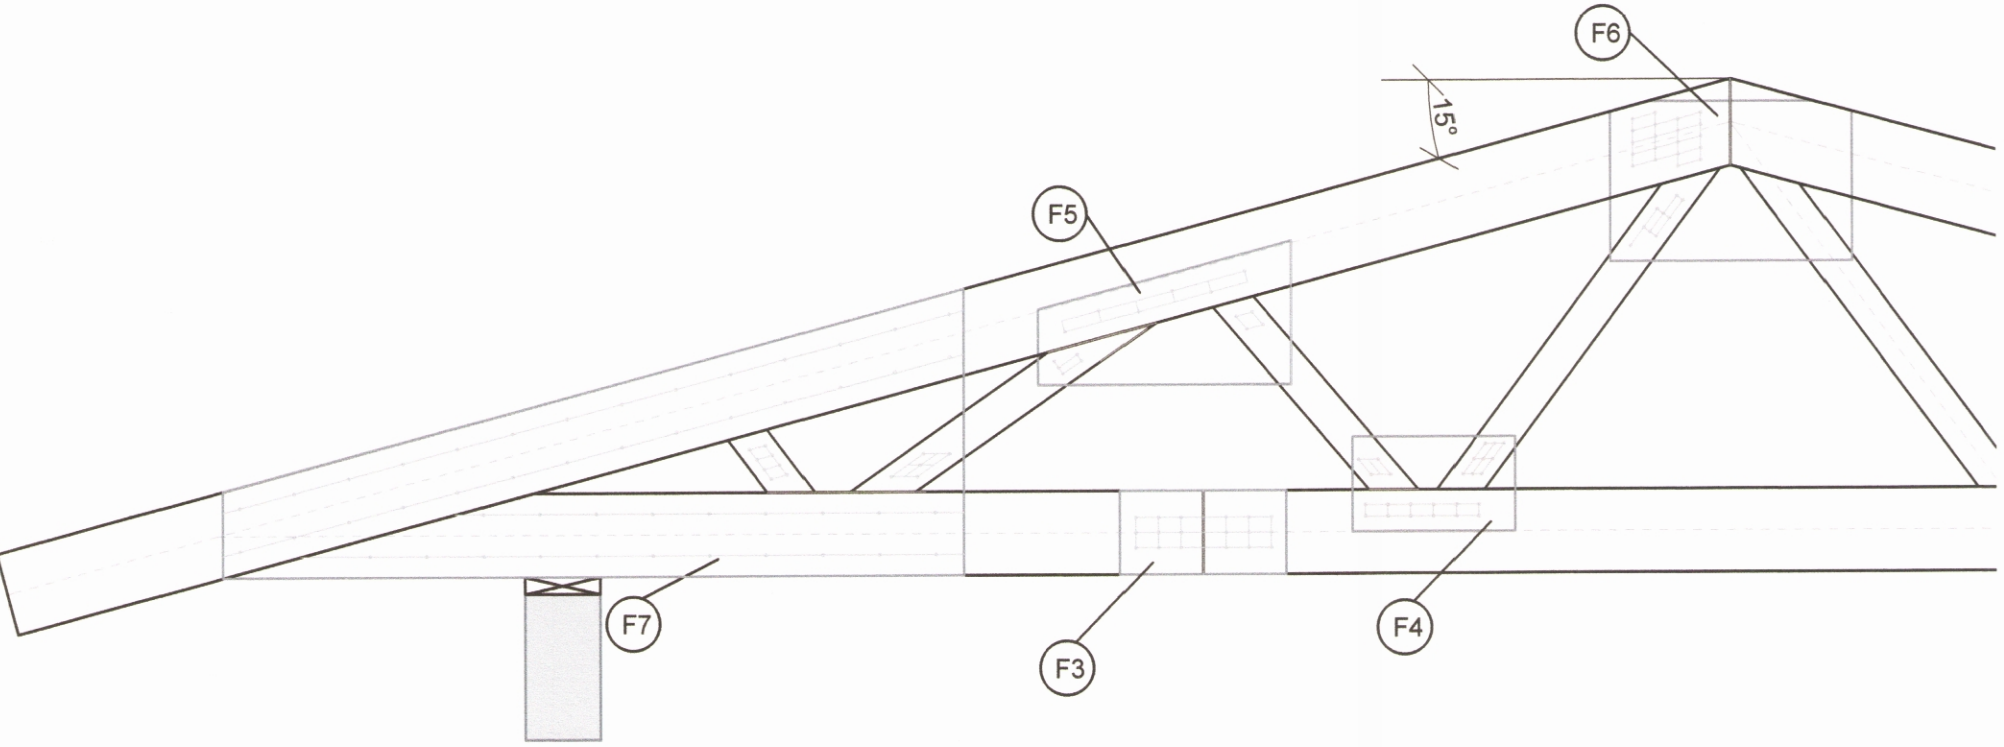

SPERRA S2 - YFIR ANDYRRI (6 STK)

1:20


16mm þakkrossviður áðu megin á sperru
Naglar: Í sperru og togband eru tvær naglaraðir m 150mm millibili
Í stífur er sambærileg negling og sýnd er í F2

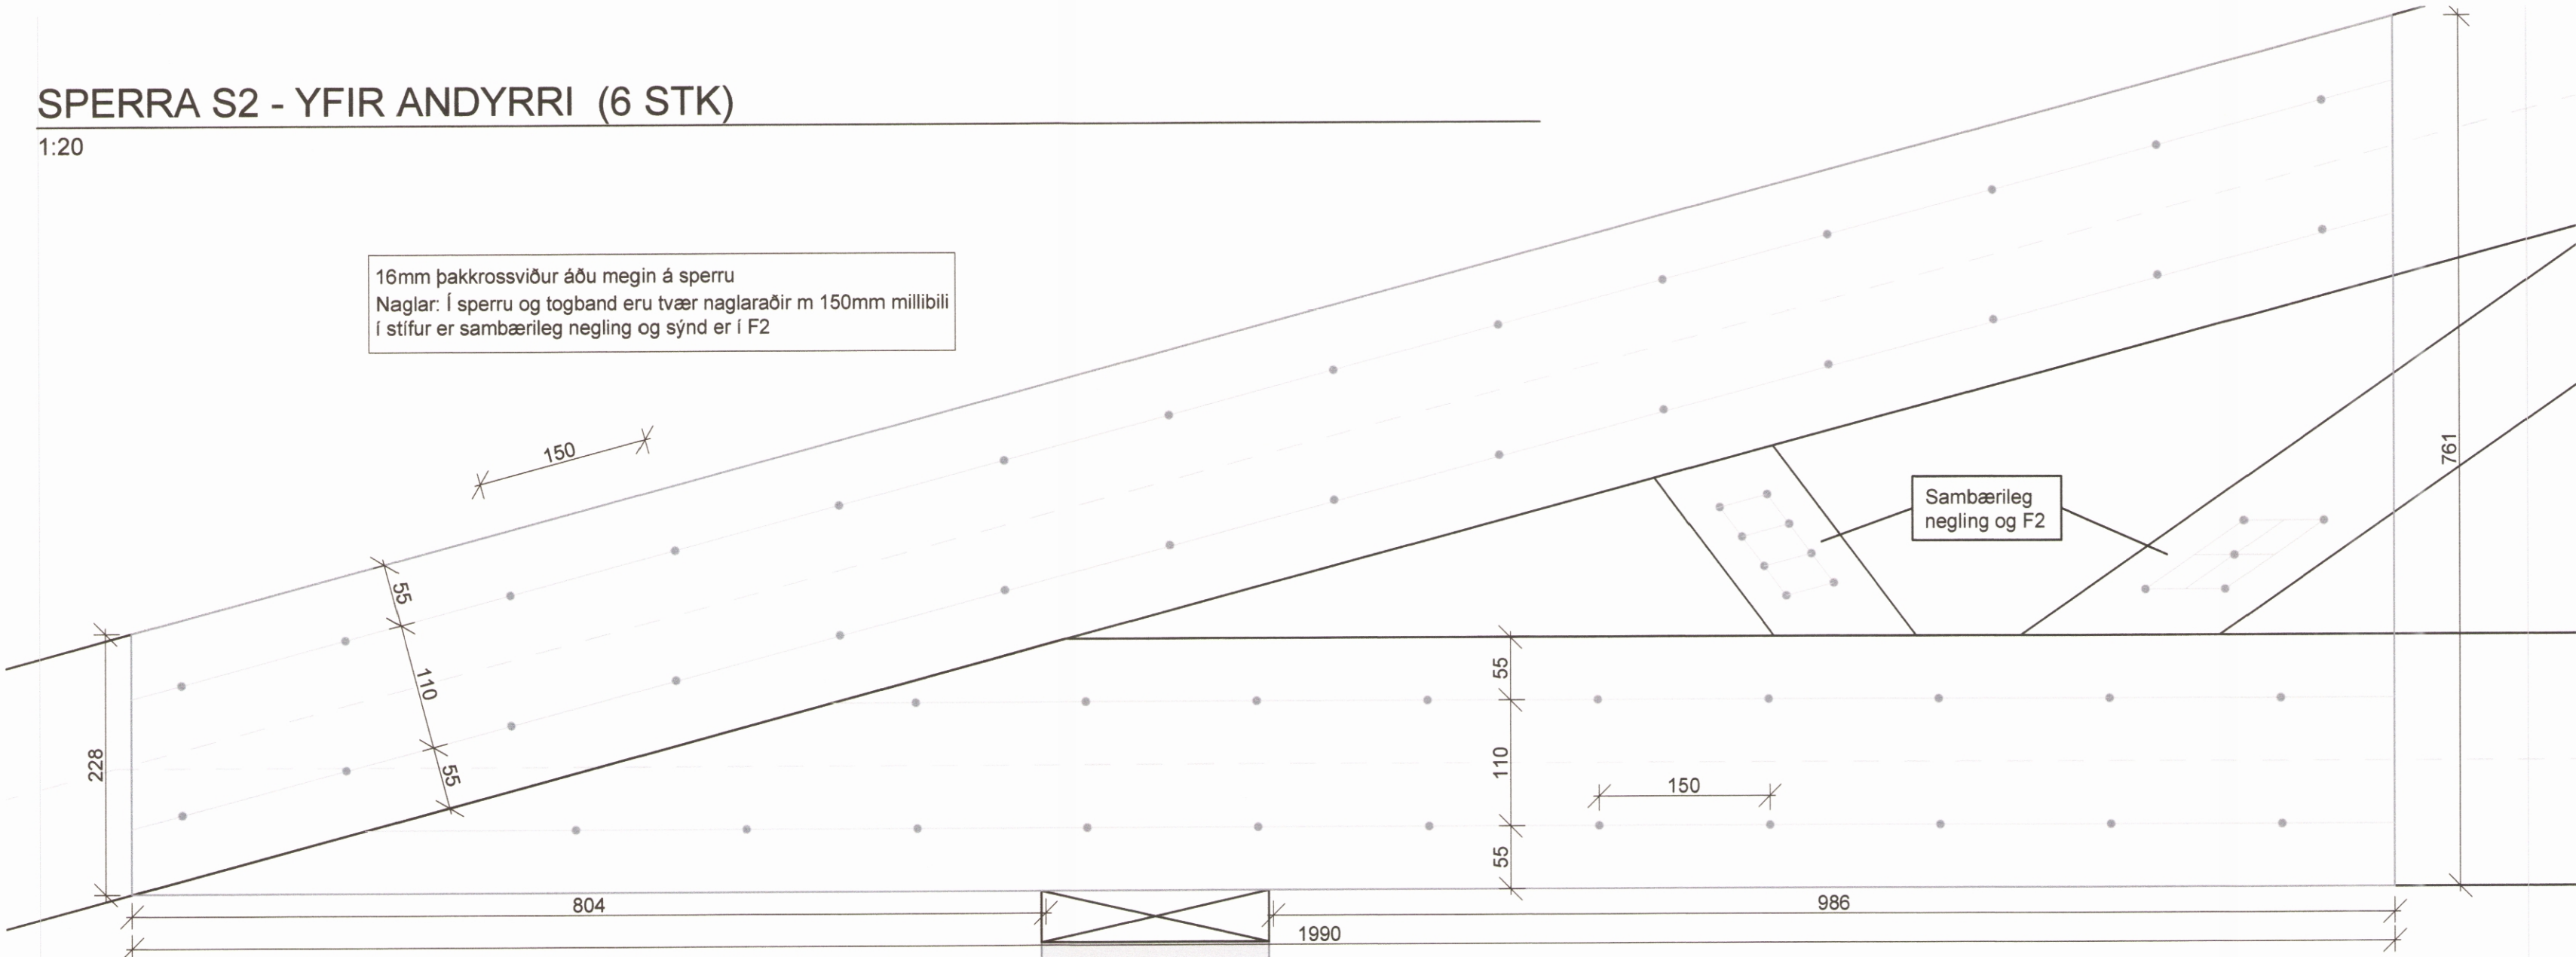

TENGING F7 - SPERRUR YFIR ANDDYRI

1:5


16mm þakkrossviður áðu megin á sperru
Naglar: 6 + 6

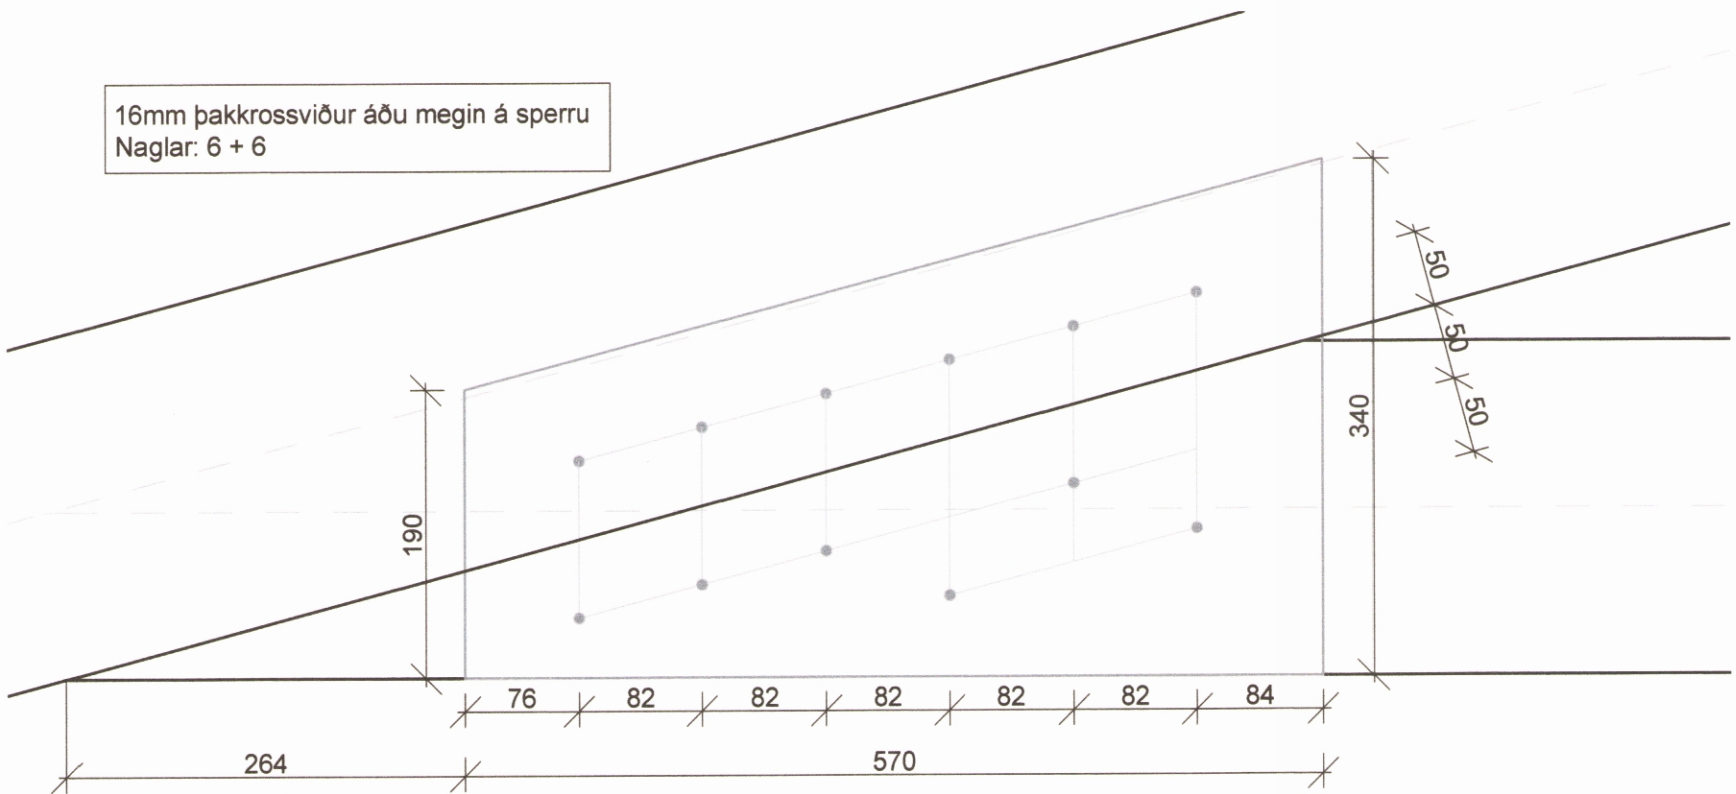

TENGING F1

1:5


16mm þakkrossviður áðu megin á sperru
Naglar: 6 + 10 + 6

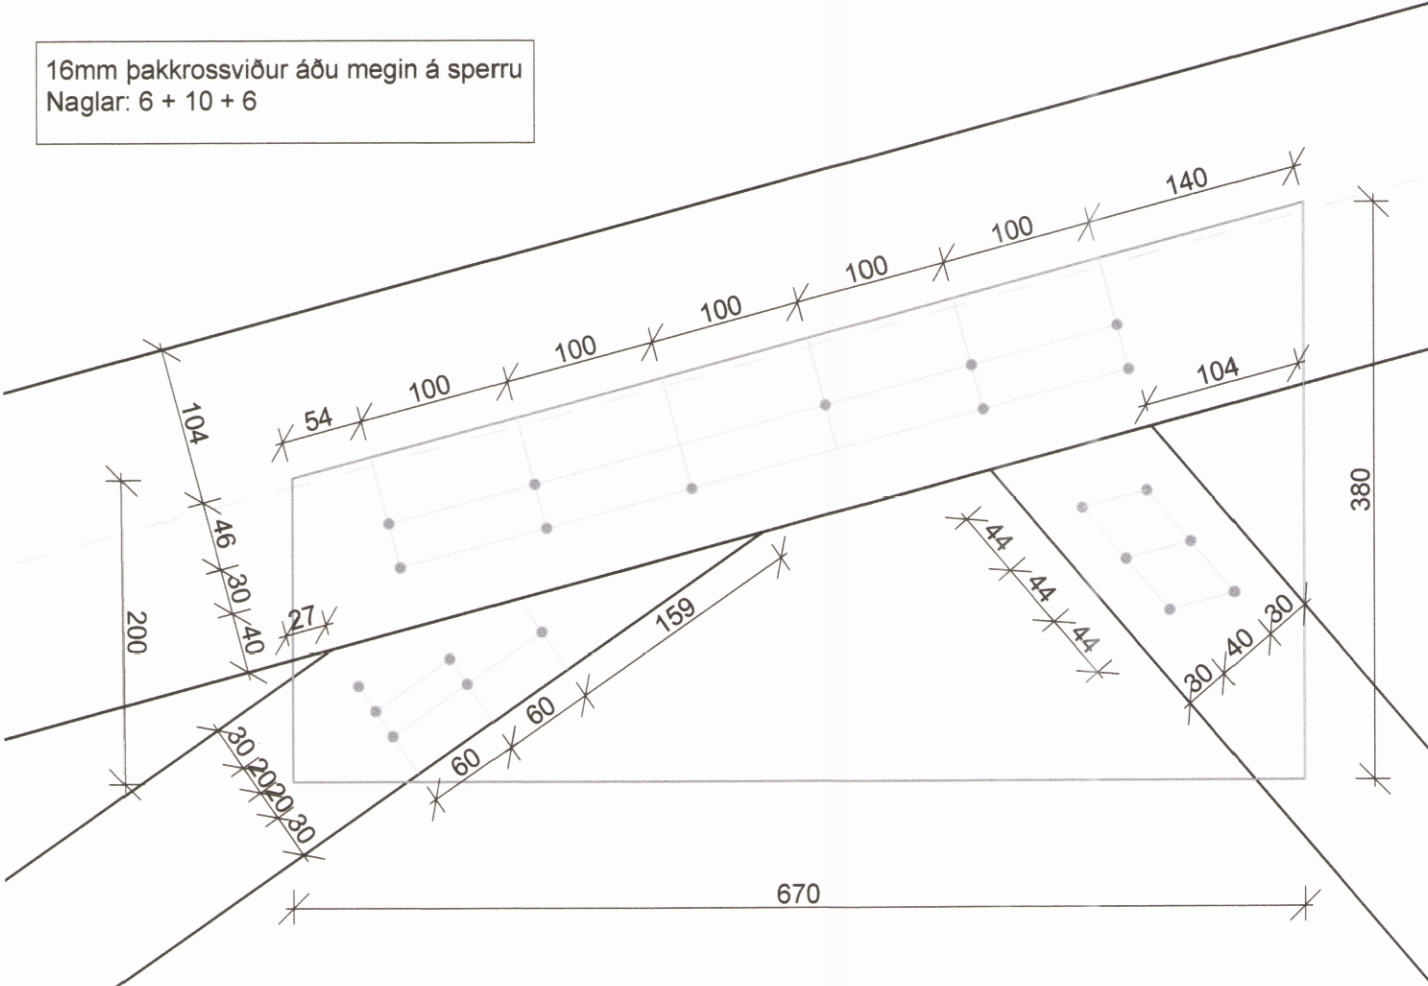

TENGING F5


1:5

16mm þakkrossviður áðu megin á sperru
Naglar: 20 + 9 + 9 + 20

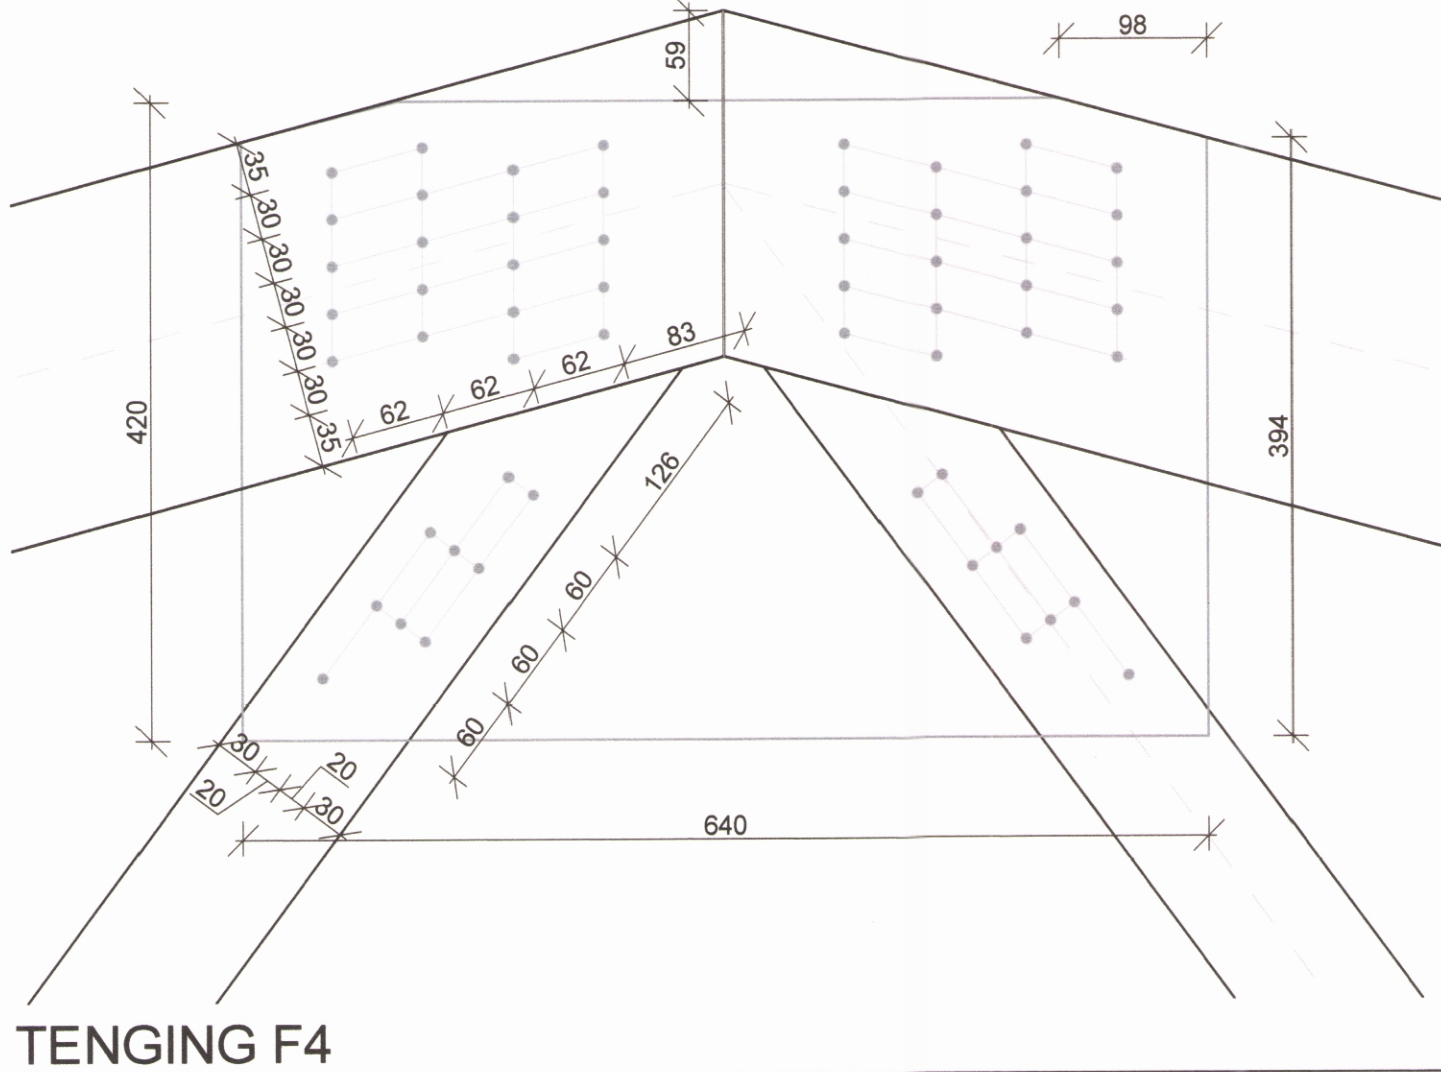

TENGING F4


1:5

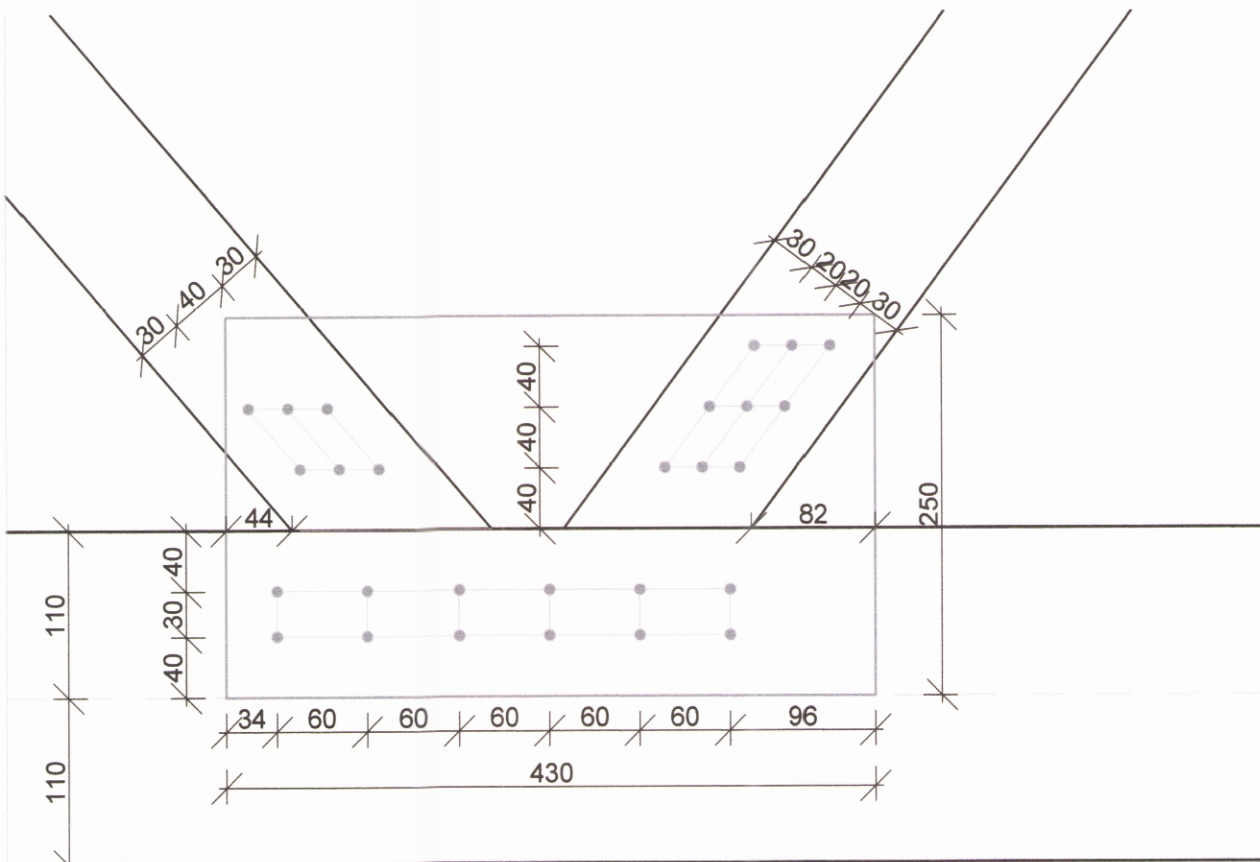

TENGING F4

1:5



16mm þakkrossviður áðu megin á sperru
Naglar: 6 + 12 + 9

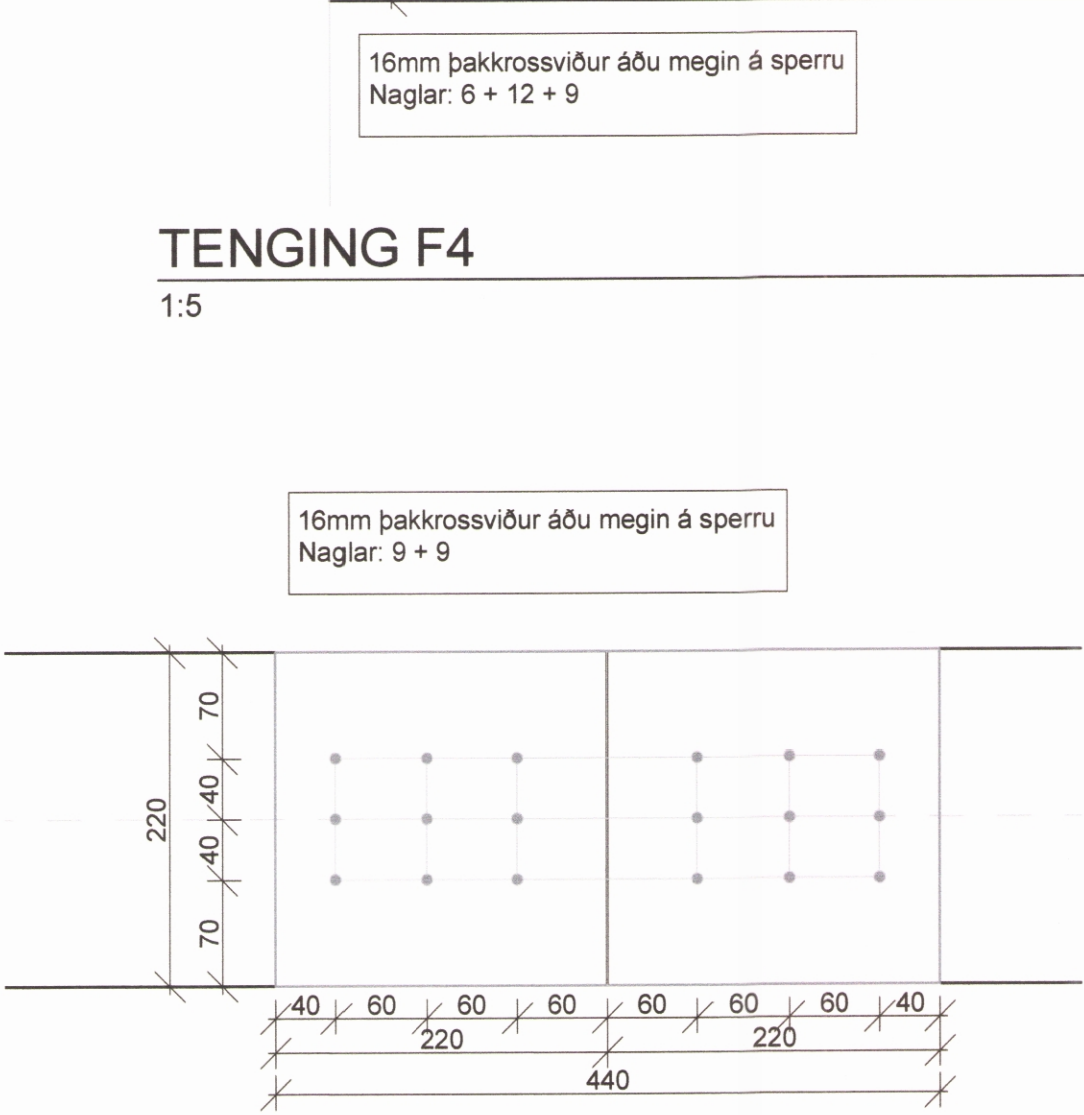

TENGING F3

1:5

16mm þakkrossviður áðu megin á sperru
Naglar: 9 + 9

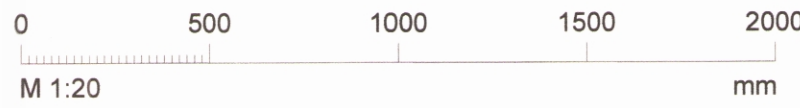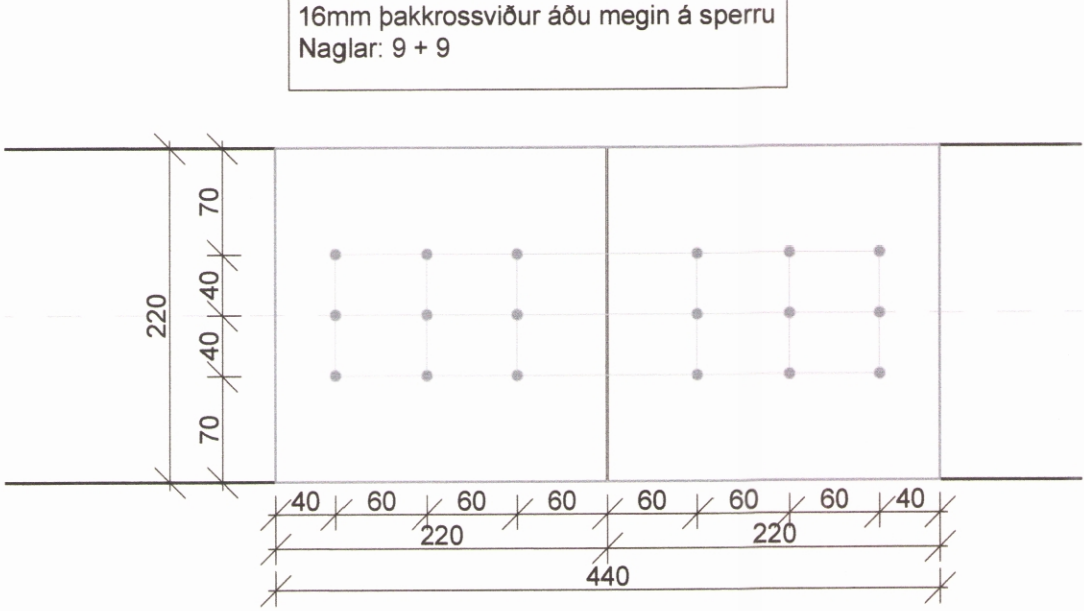

008680

Samþykkt í skipulags- og umhverfisnefnd

S. S. 20.21

MÓTTEKID

APR. 2021

Fjallabyggð

ÚTG.	DAGS.	ÚTGÁFUPERILL	HANNAÐ TEIGN. YFIRF.
---	---	---	---
---	---	---	---
---	---	---	---
---	---	---	---
---	---	---	---
---	---	---	---
---	---	---	---
---	---	---	---

EFLA

Einbýlishús
Hlíðarvegur 40
625 Ólafsfjörður

Burðarþol
Smíðateikning sperru
Sníð og deili

TEIKNUNÚMÉR	BLAÐSTÆRÐ	HANNAÐ	JPI	---
8834-001	A1	TEIKNAD	JPI	---
01_1_31_02		YFIRFARIÐ	AGK	---
DAGS.	MÆLIKVARÐI	ÚTGÁFA		
2021-03-12	1:20 1:5	A		

Útgáfunúmer og dagsetning aðaluppdráttar: 2021-03-12

Hönnuður: Jón Pétur Indriðason kt. 150687-3149

Hönnunaraðgi: Árni Gunnar Kristjánsson kt.231161-3879