



T:\625\Hlidarvegur 40\01_Burðarhlíð_31_01_Hlidarvegur_40_pak.dwg

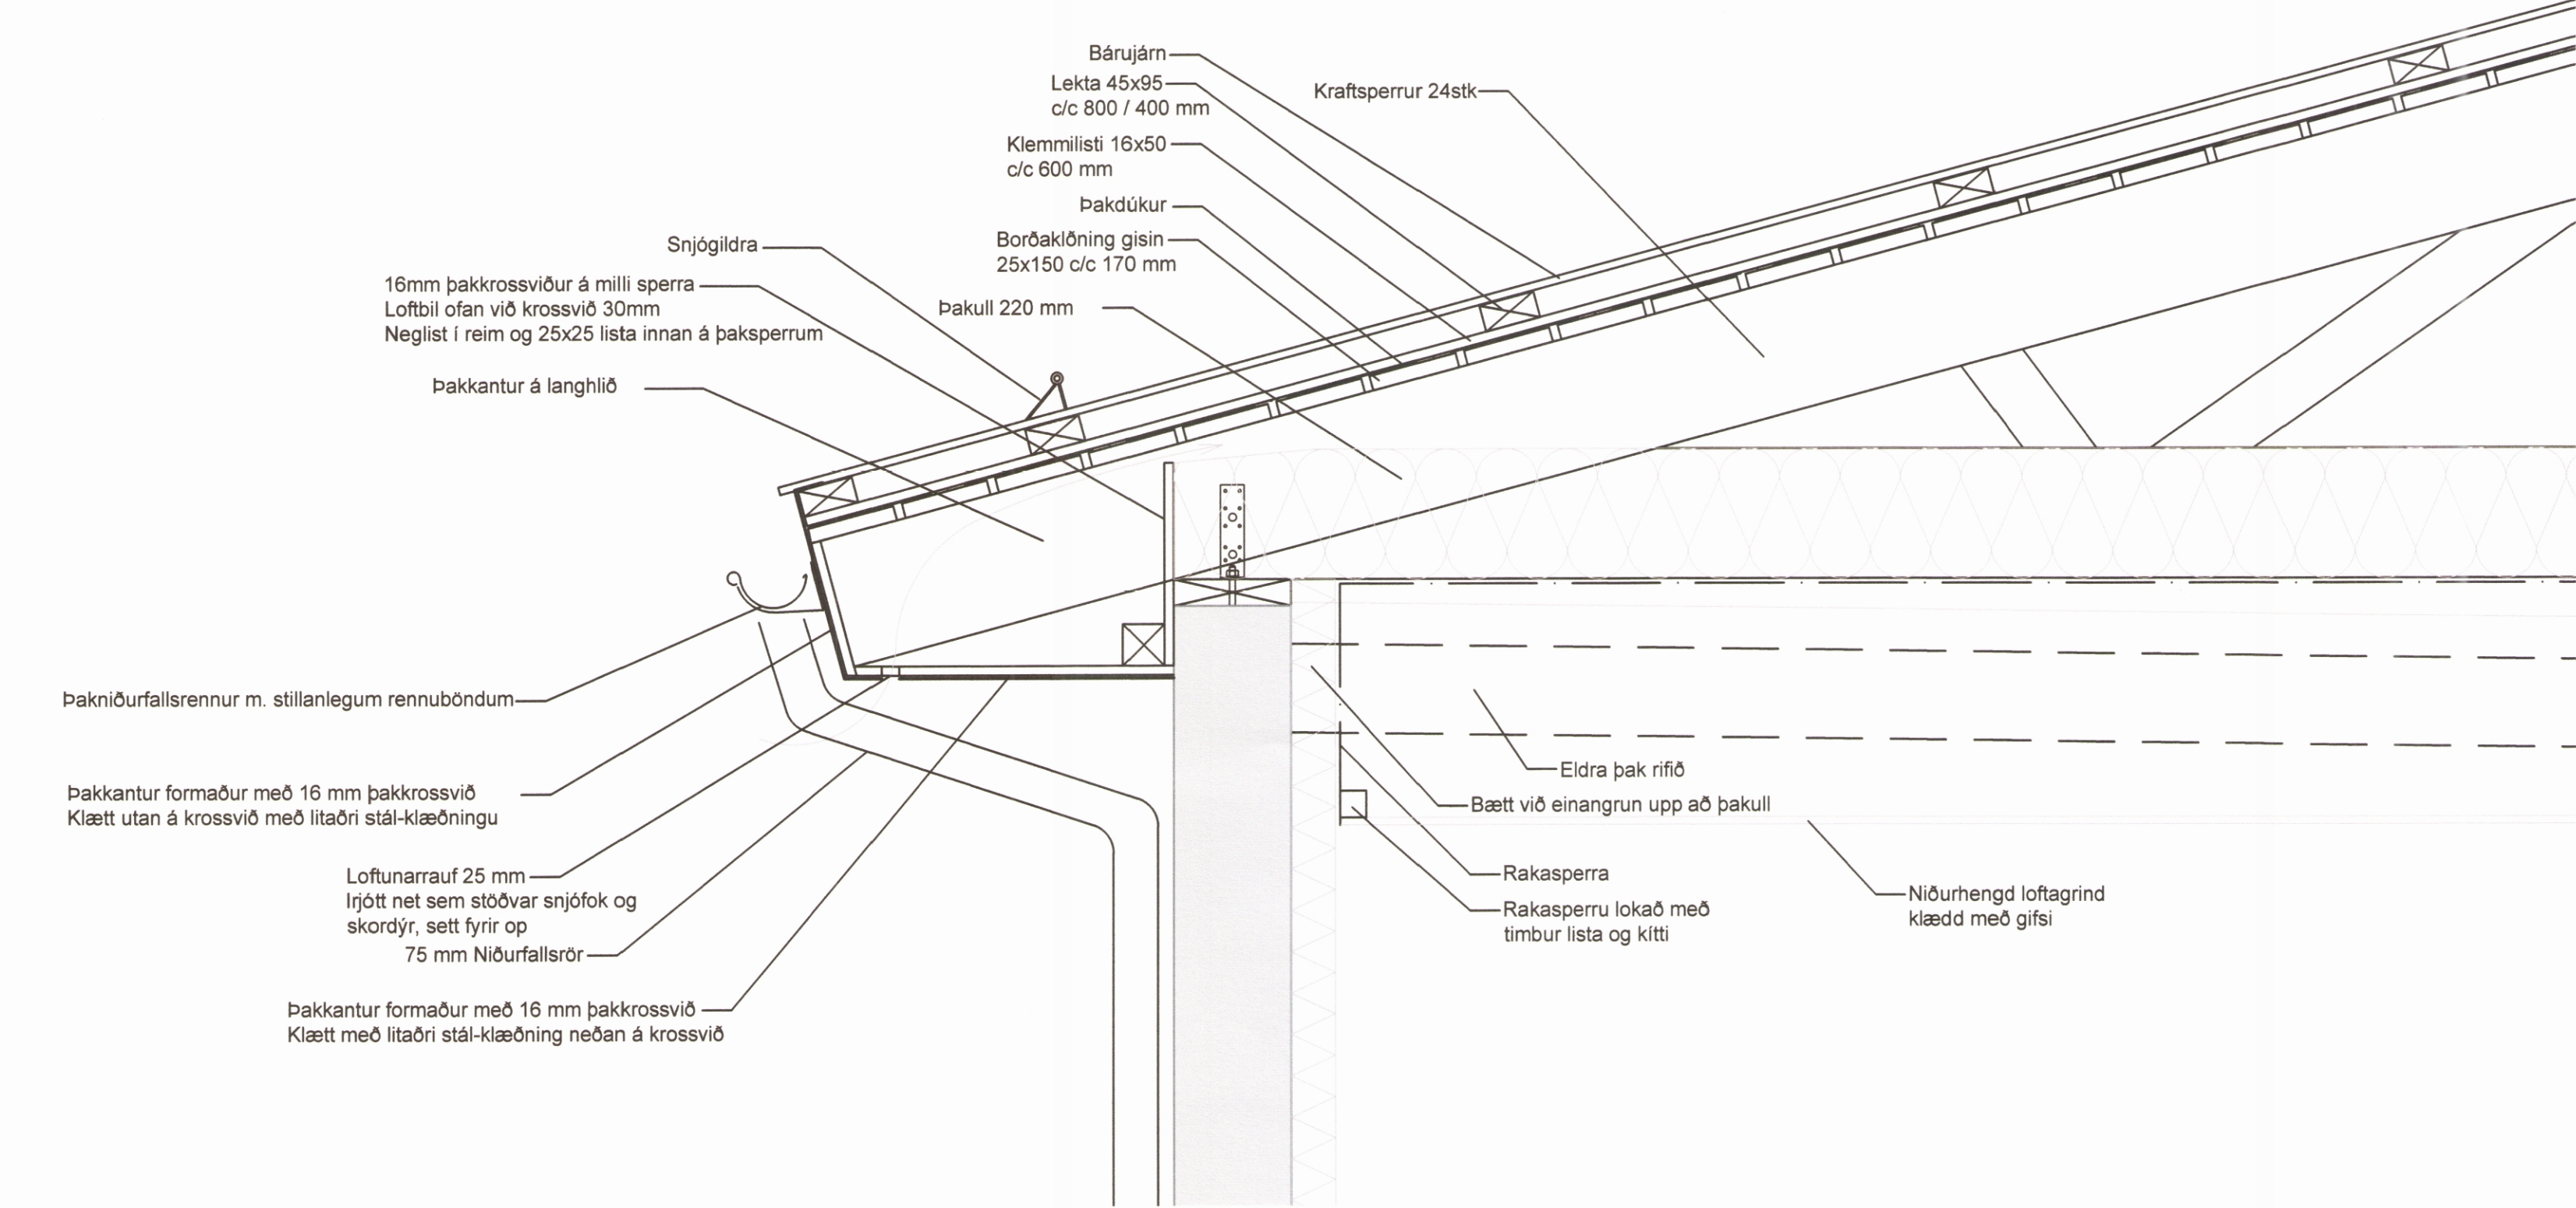

Snið 3 - FRÁGANGUR Á ÞAKKANTI


1:10

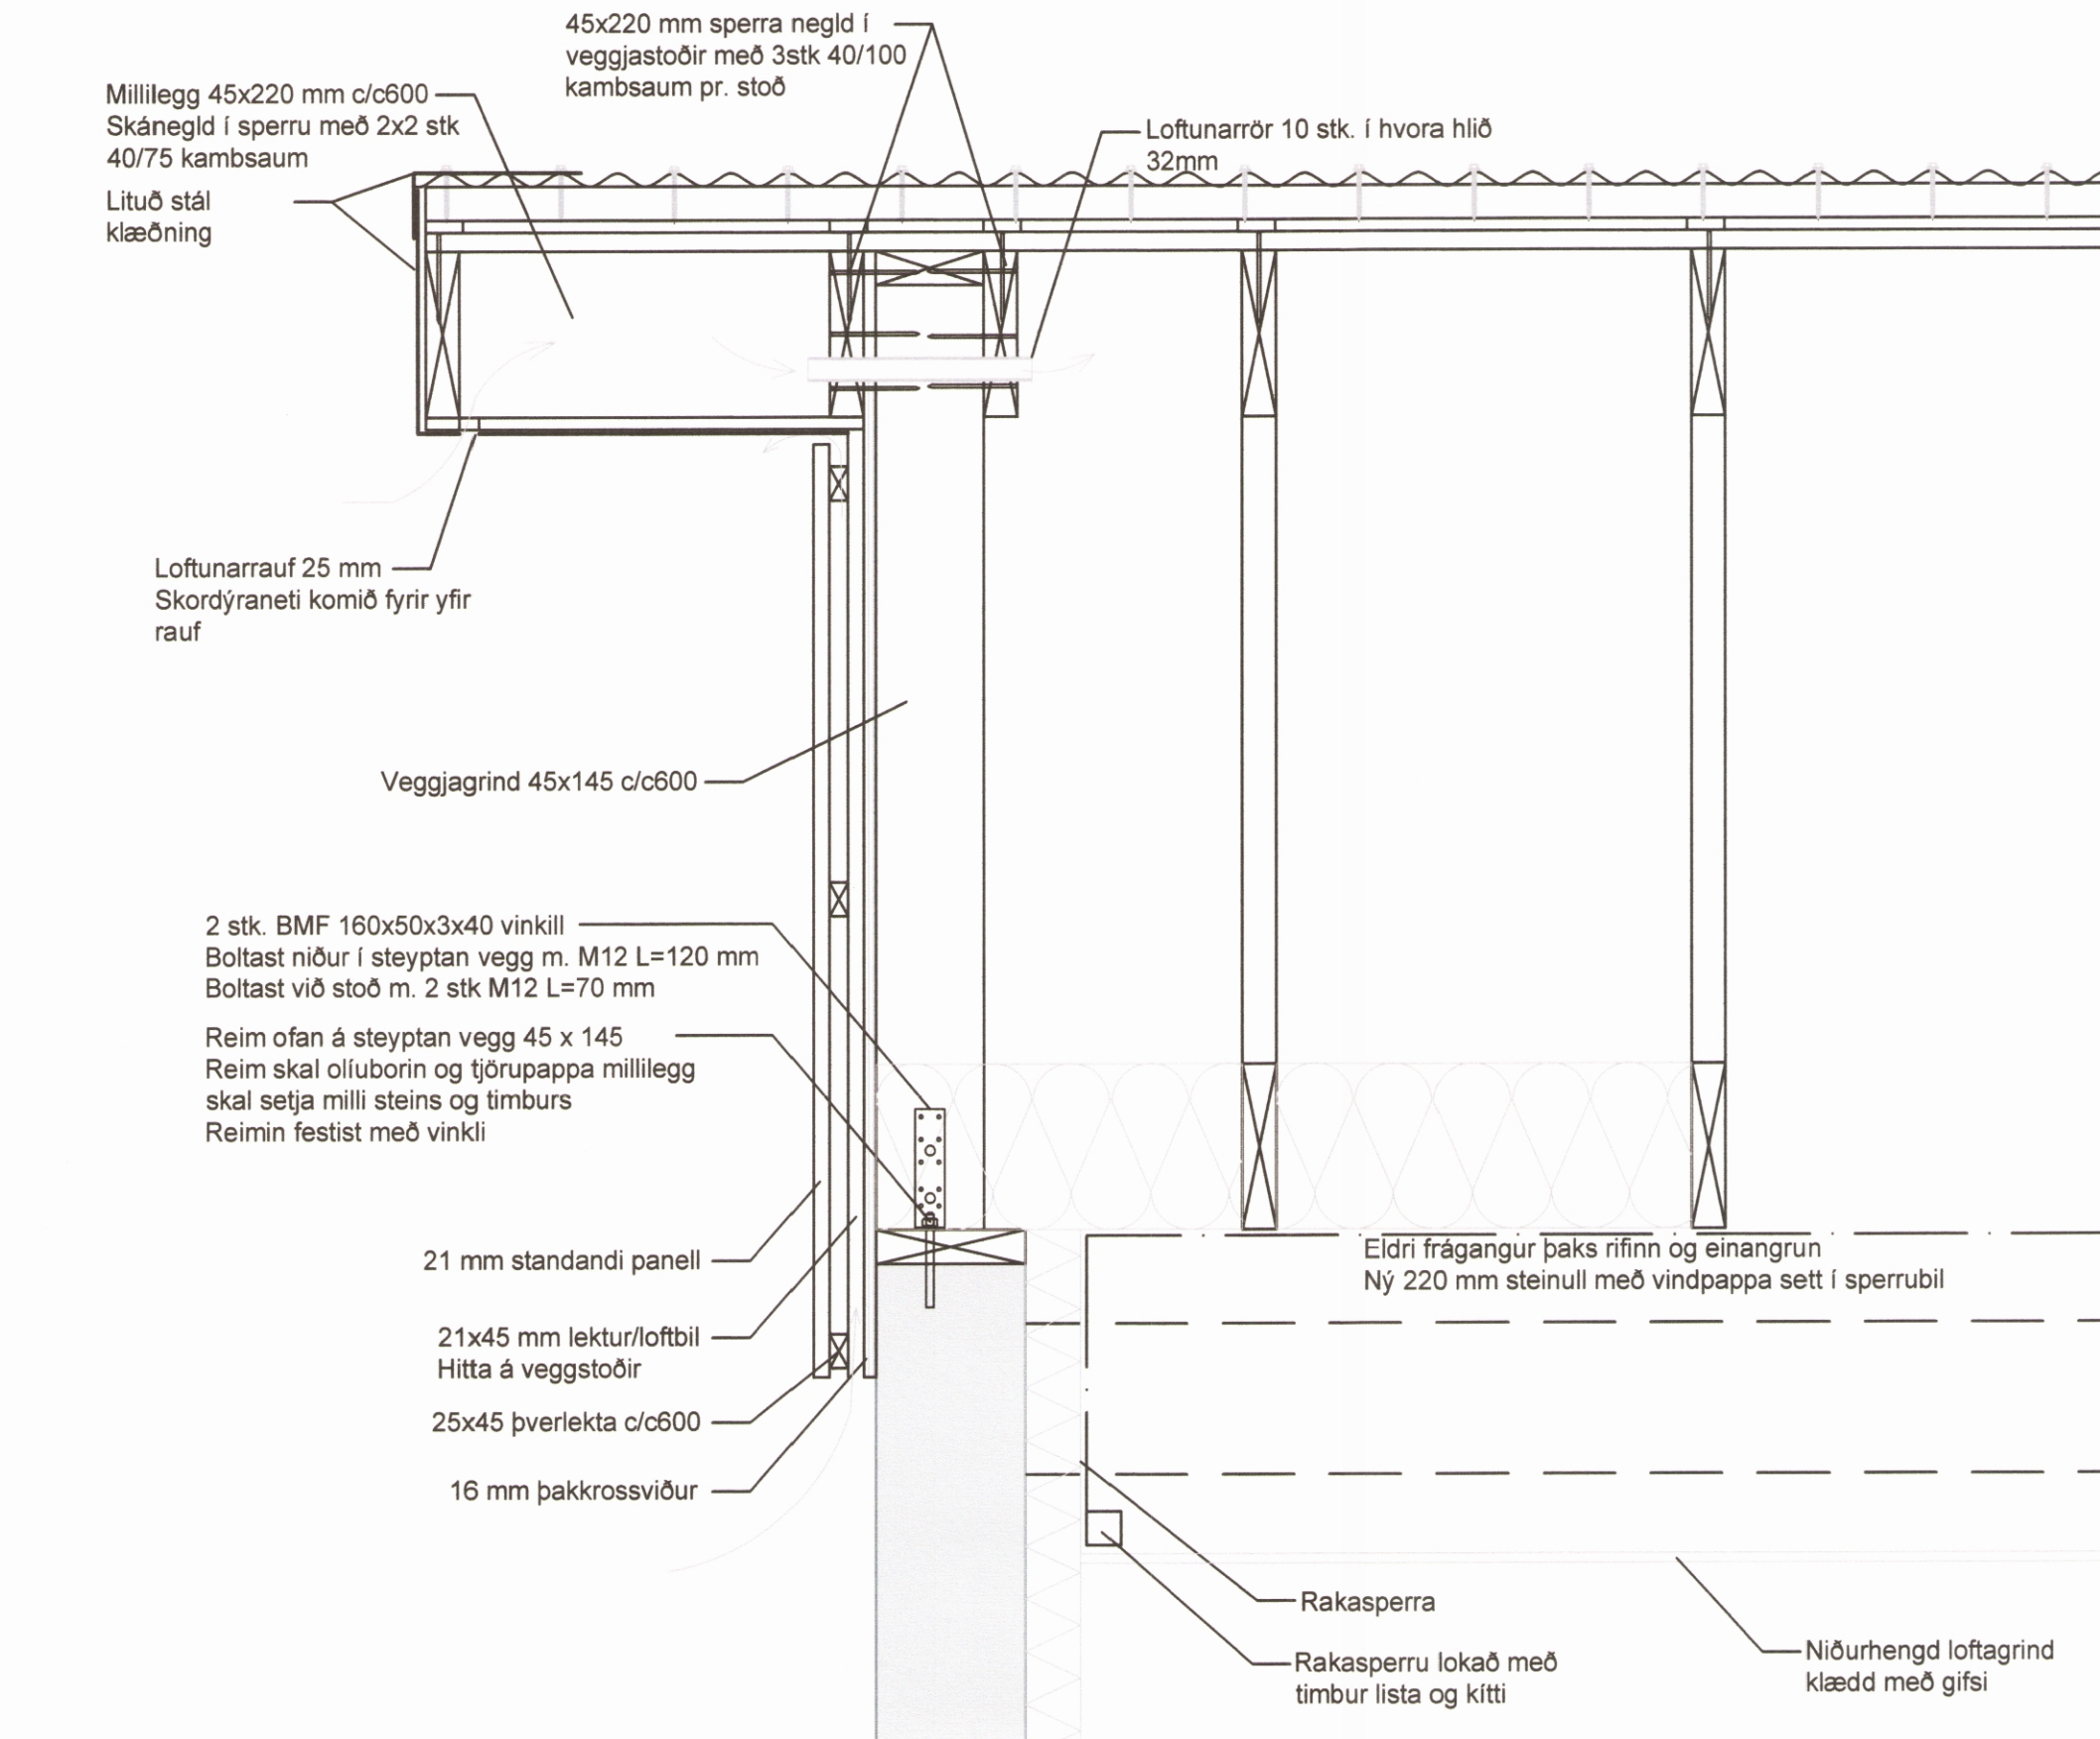

Snið 3 - FRÁGANGUR Á STAFNVEGG

1:10

008682

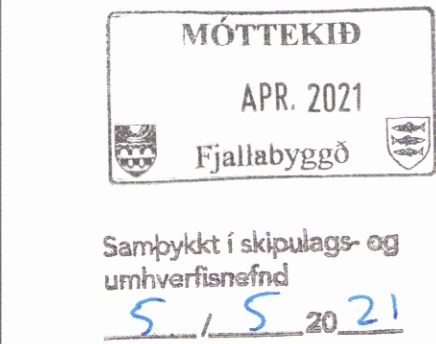

Samþykkt í skipulags- og umhverfisnefnd
5 / 5 20 21

Velað 12.3.2021 12:49:16 Útrentun 12:54:22 e.h.

ÚTG.	DAGS	UTGÁFERILL	HANNAÐ TEIKN YFIRF
---	---	---	---
---	---	---	---
---	---	---	---
---	---	---	---
---	---	---	---
---	---	---	---
---	---	---	---
---	---	---	---

- Skýringar**
- Öll mál eru í m og mm
 - Allt timbur er að lágmarki C18 eða T2
 - Allt stál í festingar er af gerðinni S235(ST37) eða betra
 - Boltar eru af gerðinni 8.8 og skrúfur 5.6 eða betra
 - Saumur og festingar skulu vera galvaniseraðar
 - Allar skrúfur sem eru fyrirskrifaðar skulu vera ætlaðar í burðarvirki
 - Þak er heilklætt með 25x125 borðaklæðningu gísið 1-2cm milli borða
 - Borðaklæðningu skal negla með 3 stk 3.1/75 rífluðum skotsaum í hverja sperru
 - Aluzink bárujárn er skrúfað niður með 6.5 x 65mm skrúfum m. þakningu. Í neðstu/efstu tvær raðirnar er skrúfað í hverja háðaru annars í aðrahvora.Þora skal fyrir skrúfum.

- Sperrur**
- Bli milli sperra er almennt 600mm
 - Sperrur eru samsettar með 16 mm þakkrossviðsþlötum beggja vegna. Stærð platna og neglins sést á smíðateikninu.



Einbýlishús
Hlíðarvegur 40
625 Ólafsfjörður

Burðarþol
Þakfrágangur
Deili

TEIKNINÚMÉR	BLAÐSTJÓRD	HANNAÐ	JPI	---
8834-001	A1	TEIKNAD:	JPI	---
01_1_31_04	YFIRFARID:	AGK	---	---
DAGS:	MÆLIKVARÐI	ÚTGÁFA		
2021-03-12	1:10	A		

Útgáfunúmer og dagsetning aðaluppráttar: 2021-03-12

Hönnuður: Jón Pétur Indriðason kt. 150687-3149

Hönnunarsjórn: Árni Gunnar Kristjánsson kt.231161-3879

Jón Pétur Indriðason
Árni Gunnar Kristjánsson

