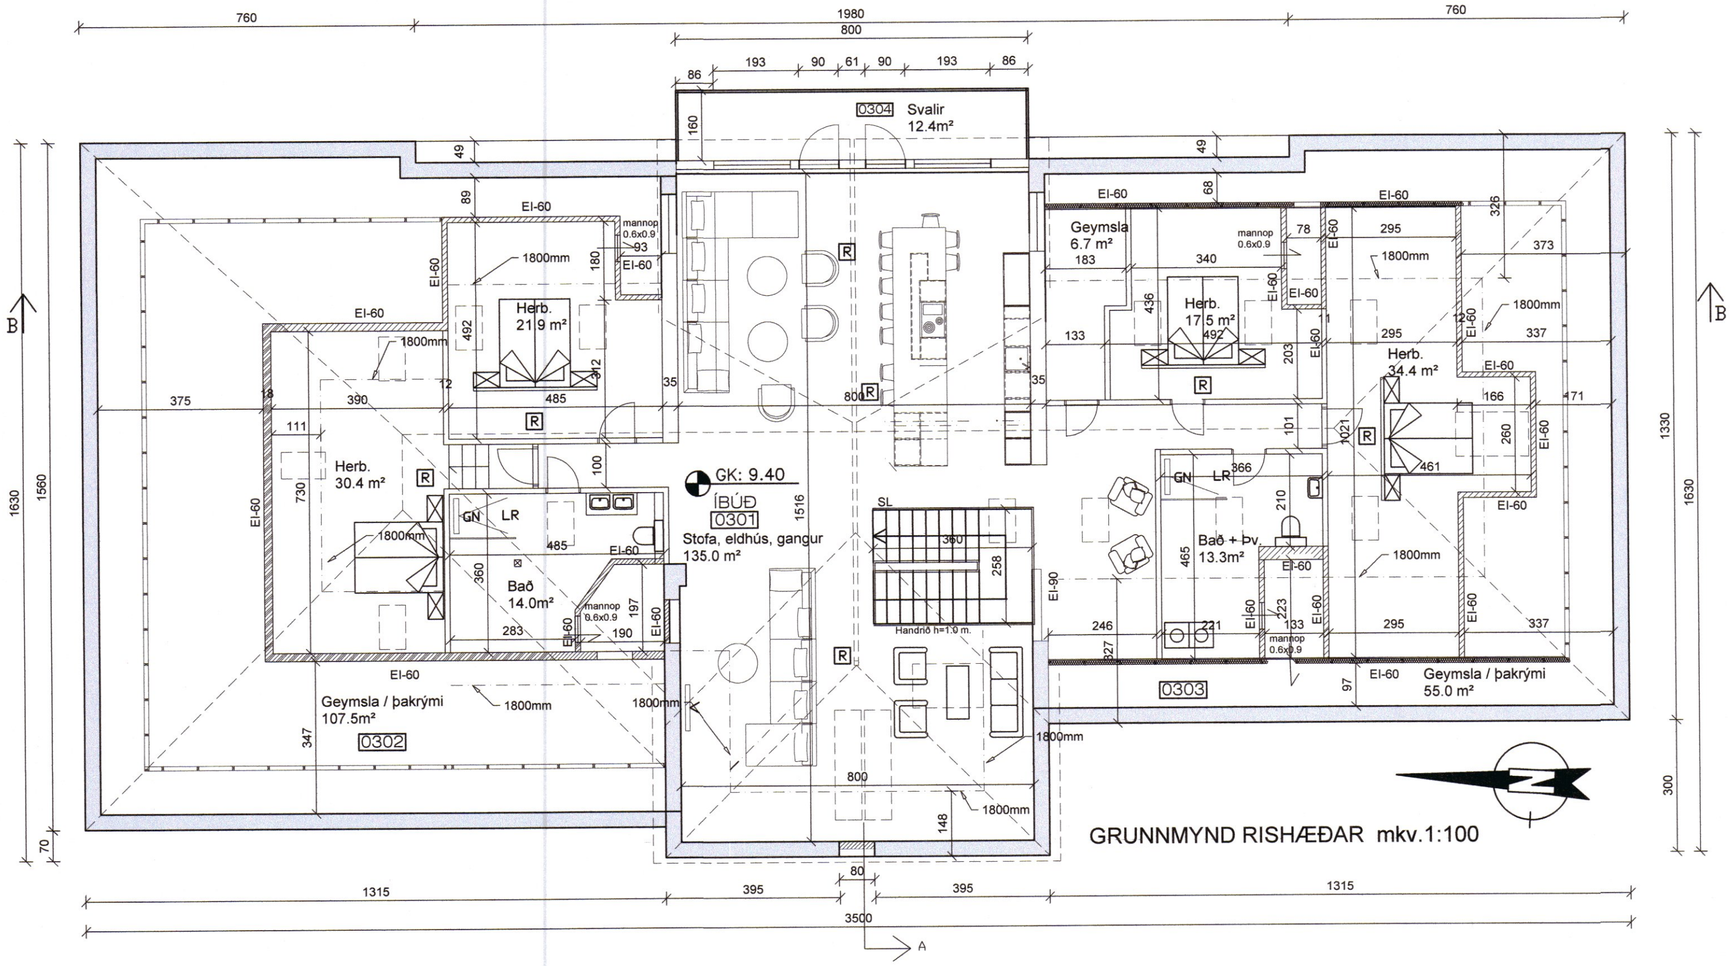

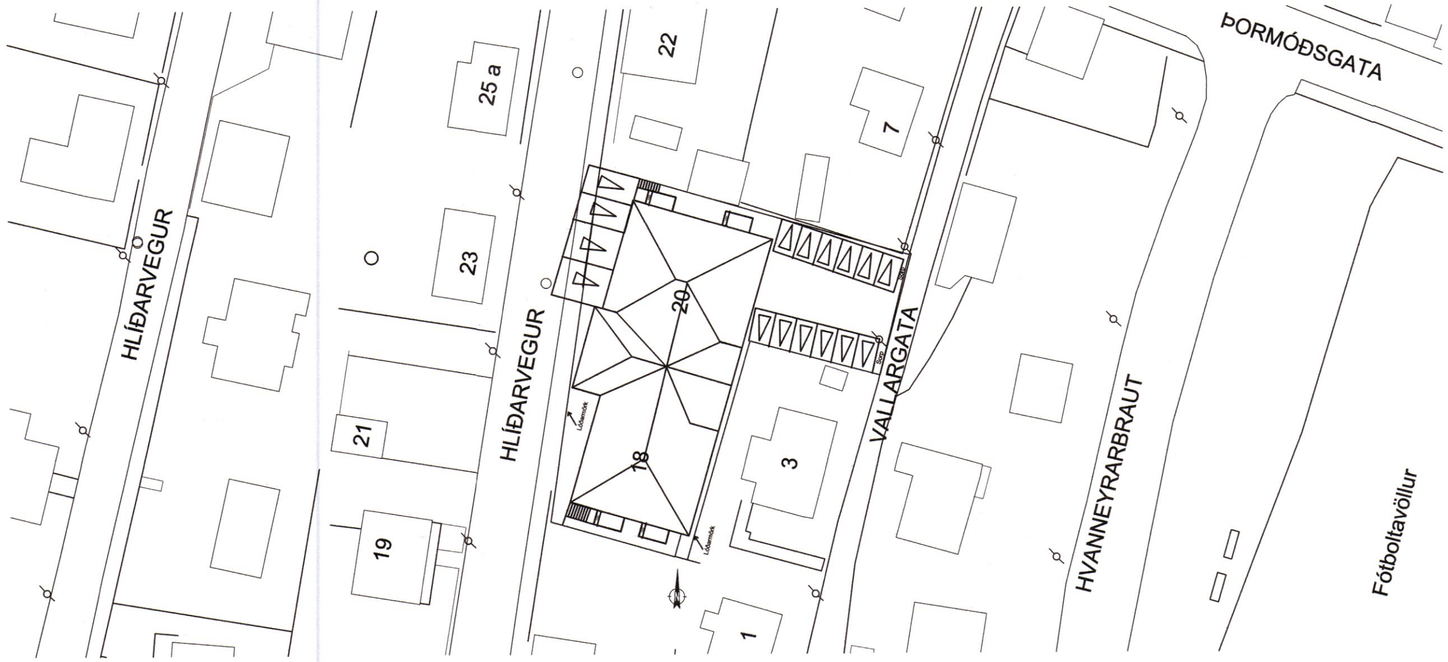

008913

Fjallabyggð
Byggingarfulltrúi

Samþykkt í skipulags- og umhverfisnefnd
6 / 9 2023

ÚTGÁFUFERILL

NÚMER:	DAGS.	SKÝRINGAR:	UNNIÐ:
C	09.07.'23	ÍBÚÐIR Í RISI SAMEINAÐAR Í EINA	H.Á.
DAGS.		SAMRÆM.HÖNNUÐUR	

Verkfræðistofa Hauks Ásgeirssonar

SÍÐUMÚLA 13
108 REYKJAVÍK
SÍMI: 534 8815 / 897 8132
NETFANG: haukur@vha.is
kt: 560600-3050
HEIMASÍÐA: www.vha.is

HEITI VERKS:

HLÍÐARVEGUR 20
SIGLUFIRÐI
FJALLABYGGÐ

HEITI TEIKNINGAR:

GRUNNMYND RISHÆÐAR
REYNDARTEIKNINGAR

MKV: 1:100 1:500	DAGS. JÚL.'23	VERK NR 15-058	
TEIKNAÐ. E.Þ. / H.Á.	YFIRFARIÐ H.Á.	SAMÞYKKT H.Á.	TEIKN.NÚMER 4
DAGS.undirskr. 09.07.'23	NAFN HÖNNUÐAR Haukur Ásgeirsson kt: 301255-4629		
UNDIRSKR.HÖNNUÐAR			ÚTGÁFA C