


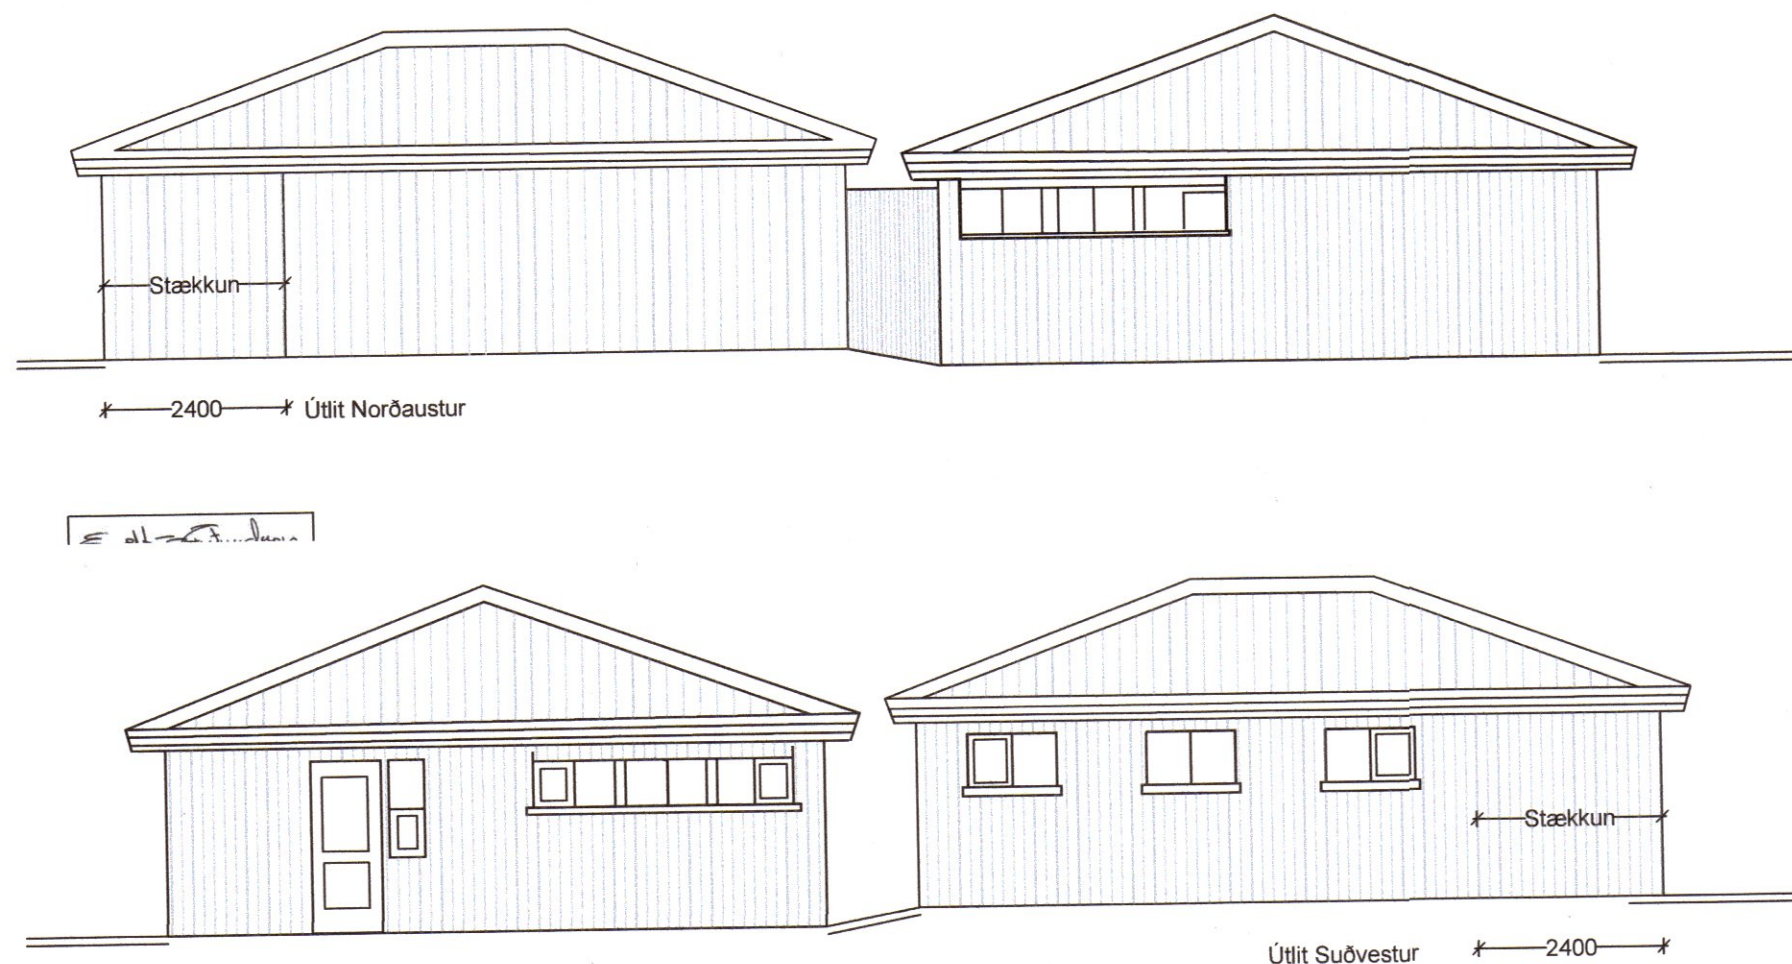

Skýringar:
 Sótt er um að stækka núverandi bílgeymslu.
 Stækkunin er 17.86 m².
 Stækkunin verður gerð í samræmi við núverandi bílgeymslu, gerð með sömu byggingaraðferð.
 Steypar undirstöður og botnplata á hefðbundinn hátt, Útveggir verða úr timbri og þakvirkir úr timbri.
 Að öðru leiti vísast í núverandi samþykktar teikningar

		008950 Samþykkt í skipulags- og umhverfisnefnd <u>6</u> / <u>7</u> .20 <u>22</u>	
ÚTGÁFUFRILL			
NÚMER.	DAGS.	SKÝRINGAR.	UNNIÐ.
DAGS.	SAMRÆM HÖNNUBUR.		
EMIL ÞÓR GUÐMUNDSSON FTFt			
HAMRABORG 10 200 KÓPAVOGUR GSM: 898 9517 NETFANG: email@emil.is kt: 280456-3499			
HEITI VERKS:			
Hlíðarvegur 11 - bílgeymsla			
HEITI TEIKNINGAR:			
Útlit, grunnmynd snið og skrt.			
MKV:	DAGS.	VERK NR	
1:100	10.06.2022		
TEIKNAD.	YFIRFARIÐ	SAMÞYKKT	NR. TEIKNINGAR
EÞG	EÞG	EÞG	
DAGS.UNDIRSKR.	NAFN HÖNNUBAR		BN0
	EMIL ÞÓR GUÐMUNDSSON		
UNDIRSKR.HÖNNUBAR			ÚTGÁFA
			