
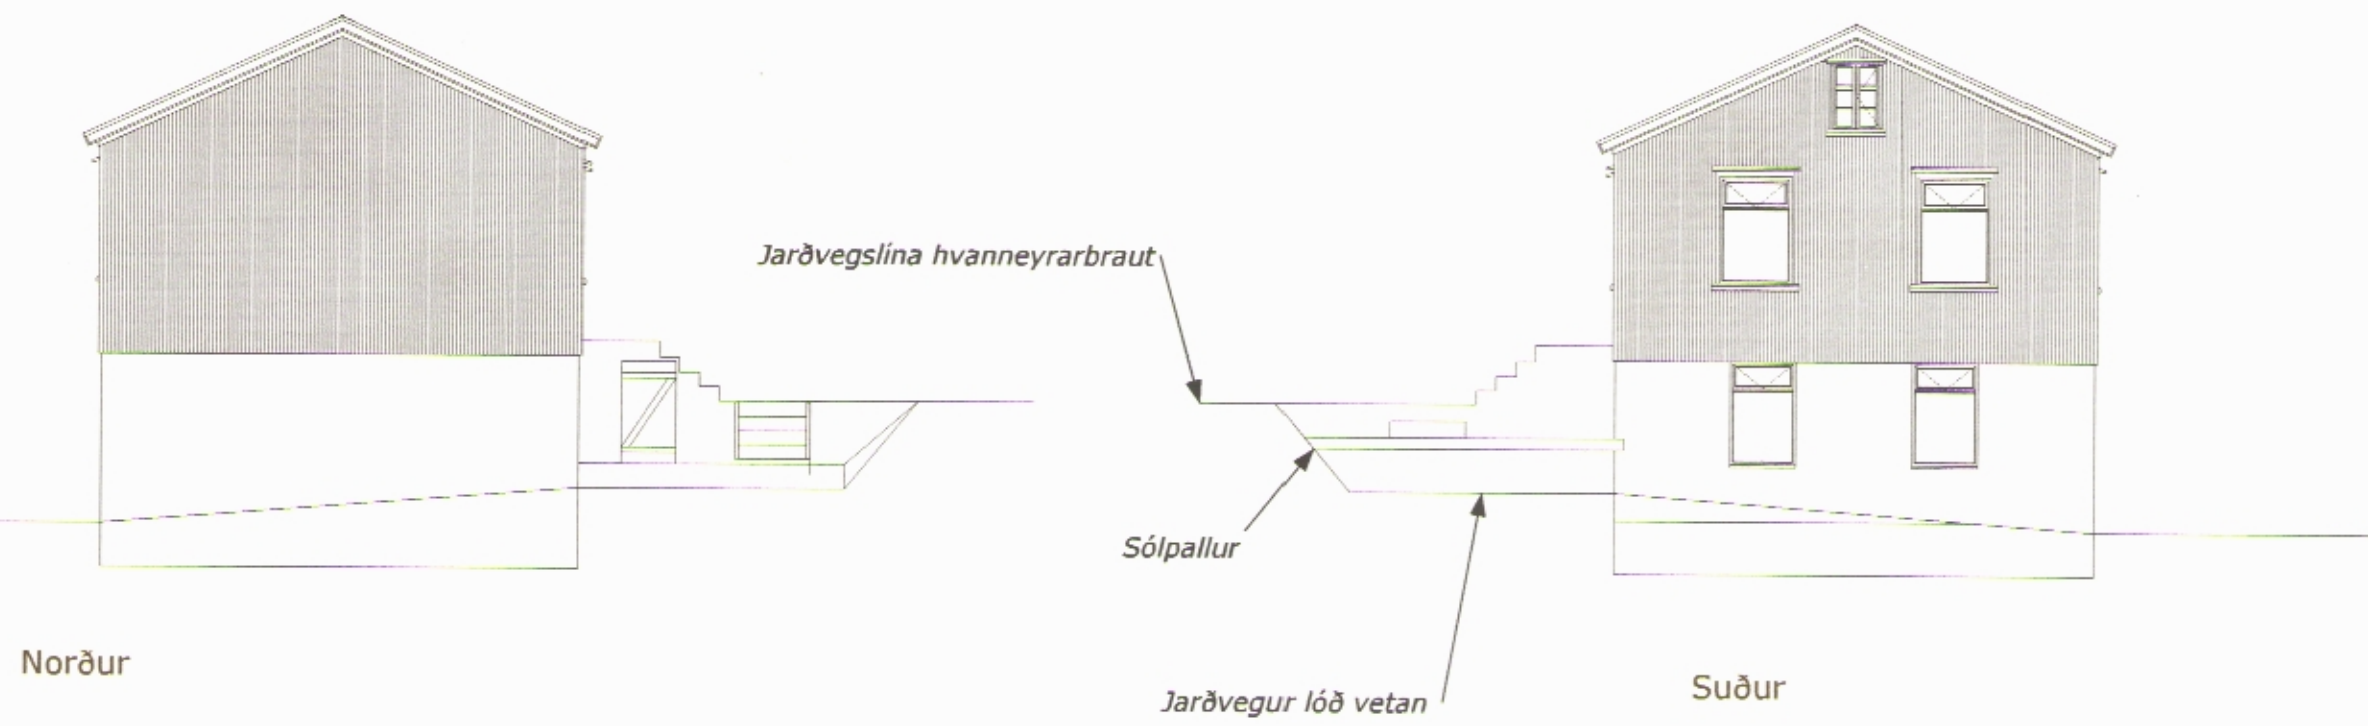



Austur

Vestur

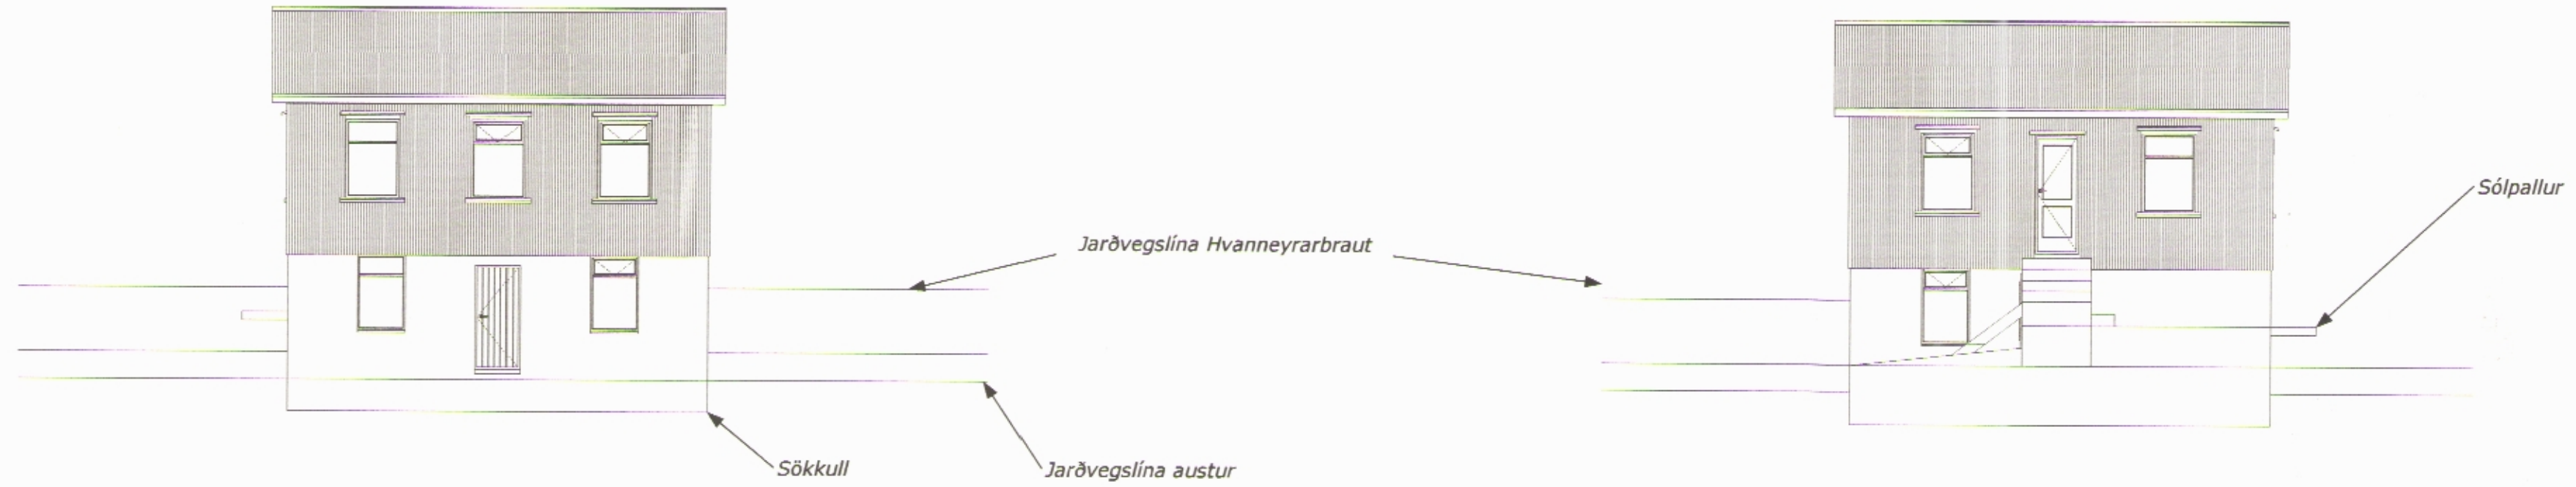

Norður

Suður

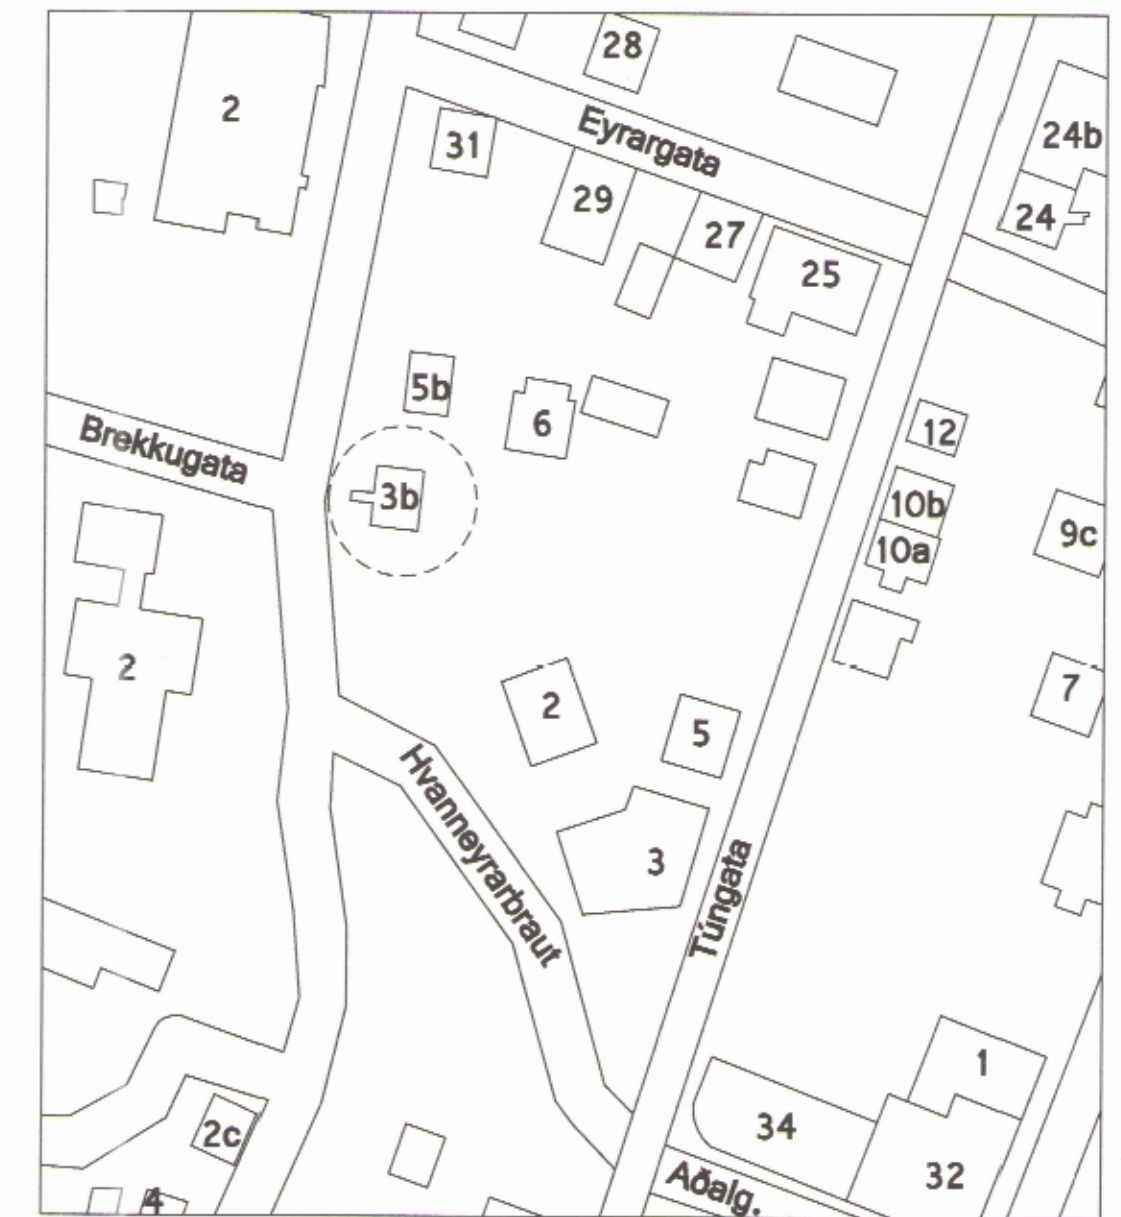

Afstöðumynd. Kvarði 1:1000

A

Lýsing:

Hvanneyrarbraut 3b fyrir breytingu.

Hvanneyrarbraut 3b (Soffiubúð)
Siglufirði.
Byggingarár : 1926

Dags: 24.07.2012

Kvarði:

1:100

Samþykkt.

Sigurður MTF

VS Verkfræðistofa Siglufjarðar.

Sigurður Hlökkversson Tæknifræðingur MTF.
Netfang: siggihlo@simnet.is